


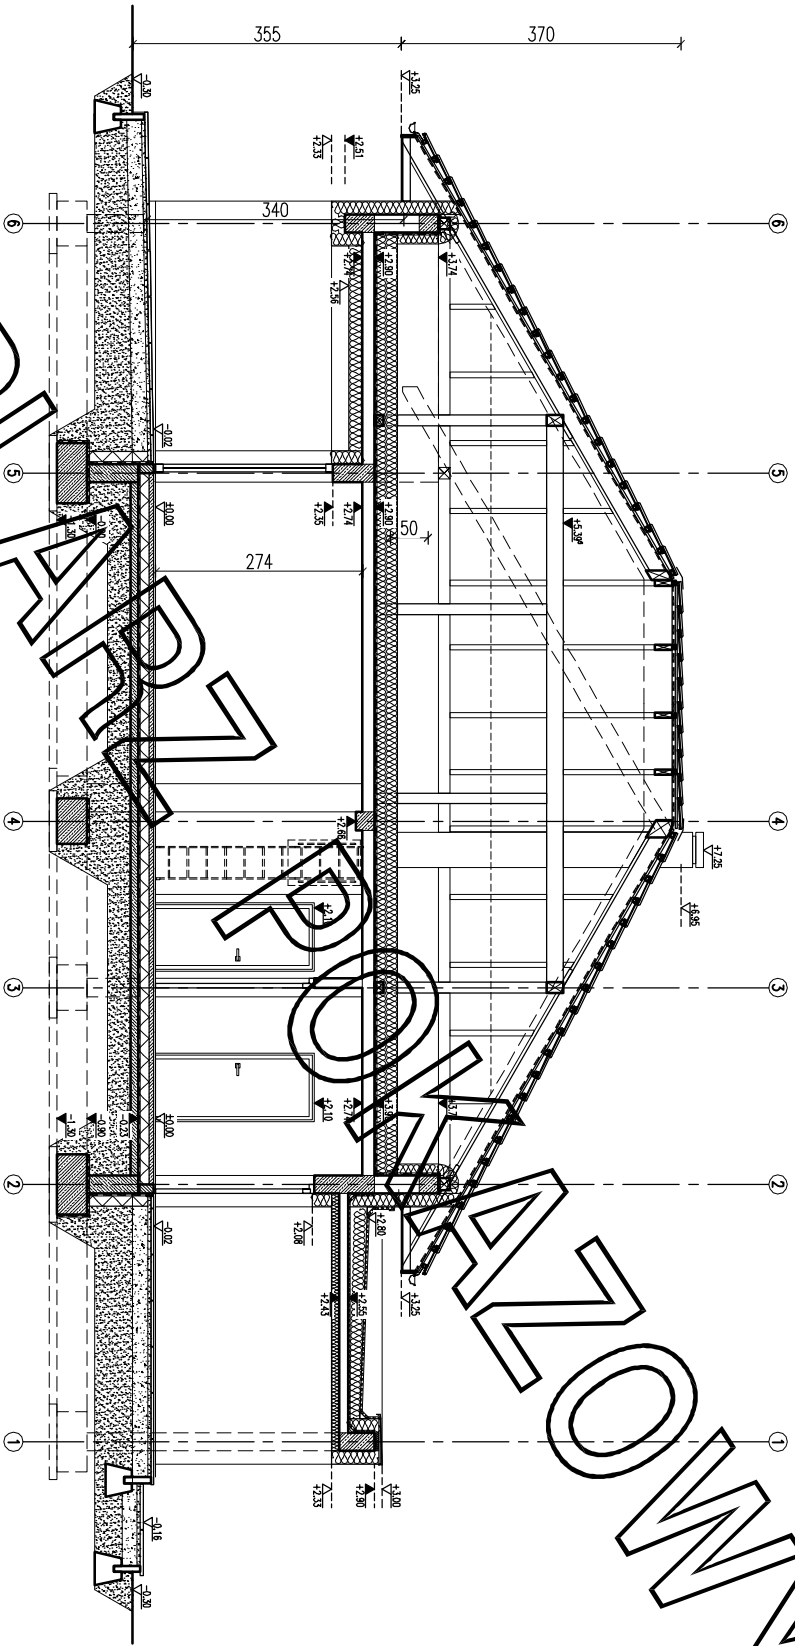

EGZEMPLARZ POKAZOWY
CHRONIONY PRAWEM AUTORSKIM
NIE MOZE BYĆ SPRZEDAWANY
ORAZ STANOWIĆ LEGALNEJ PODSTAWY
POZWOLENIA NA BUDOWE I INNYCH DECYZJI

Powielanie i kopiowanie bez zezwolenia zabronione
Ustawa z dnia 4 lutego 1994r. (t.j. jedn. Dz.U. z 2000r. Nr.80 poz.904
Pieczęćka znajduje się na wszystkich stronach dokumentacji

PRZEKROJ B-B		SKALA
PROJEKT MURATOR - Dobry		1:100
OBIEKT	BUDYNEK MIESZKALNY JEDNORODZINNY	
ADRES		
AUTOR BUDOWY		
AUTOR PROJEKTU	mjr inż. arch. Ewa Dziwiałko	PROJEKT
AUTOR ADAPTACJI	upr.nr Bt./PdOKK/34/200	PROJEKT
WYMAGANIA	WYMAGANIA	ARCH.
PROJEKT	PROJEKT	ARCH.
Sp. z o.o.		ARCH.