


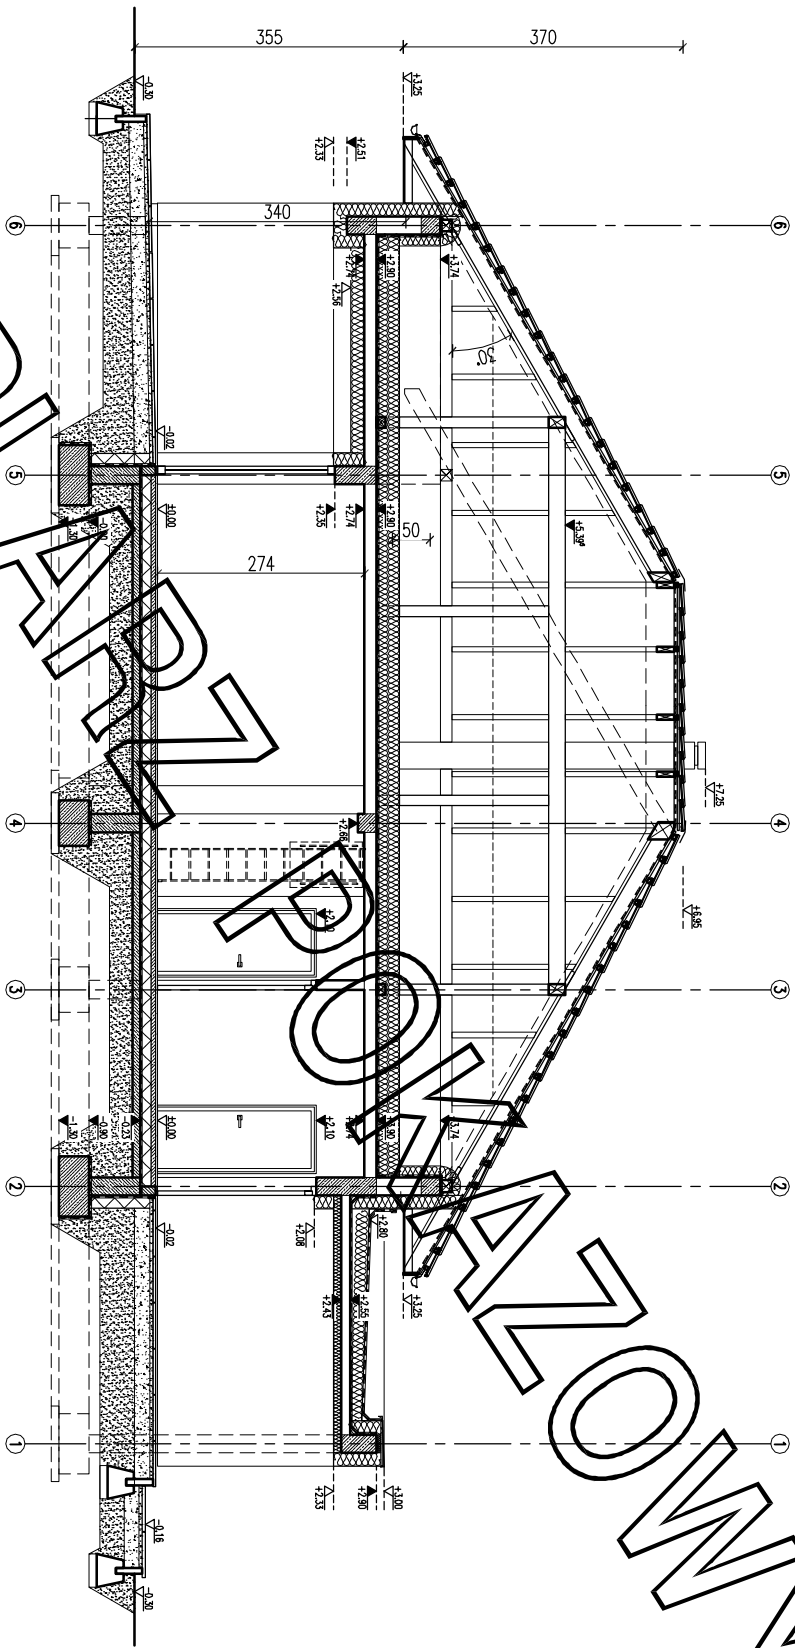

EGZEMPLARZ POKAZOWY
CHRONIONY PRAWEM AUTORSKIM
NIE MOZE BYĆ SPRZEDAWANY
ORAZ STANOWIĆ LEGALNEJ PODSTAWY
POZWOLENIA NA BUDOWE I INNYCH DECYZJI
Powielanie i kopiowanie bez zezwolenia zabronione
Ustawa z dnia 4 lutego 1994r. (t.j.) jedn. Dz.U. z 2000r. Nr.80 poz.904
Pieczałka znajduje się na wszystkich stronach dokumentacji

PRZEKROJ B-B		SKALA
1:50		
PROJEKT MURATOR – Dobry	BUDYNEK MIESZKALNY JEDNORODZINNY	
ADRES		
AUTOR BUDOWY		
AUTOR PROJEKTU	mjr. inż. arch. Ewa Dziwiałowska	PROJEKT
AUTOR ADAPTACJI	upr.nr Bt/PdOKK/34/200	PROJEKT
WYMURATOR PROJEKT	Sp. z o.o.	ARCH.