



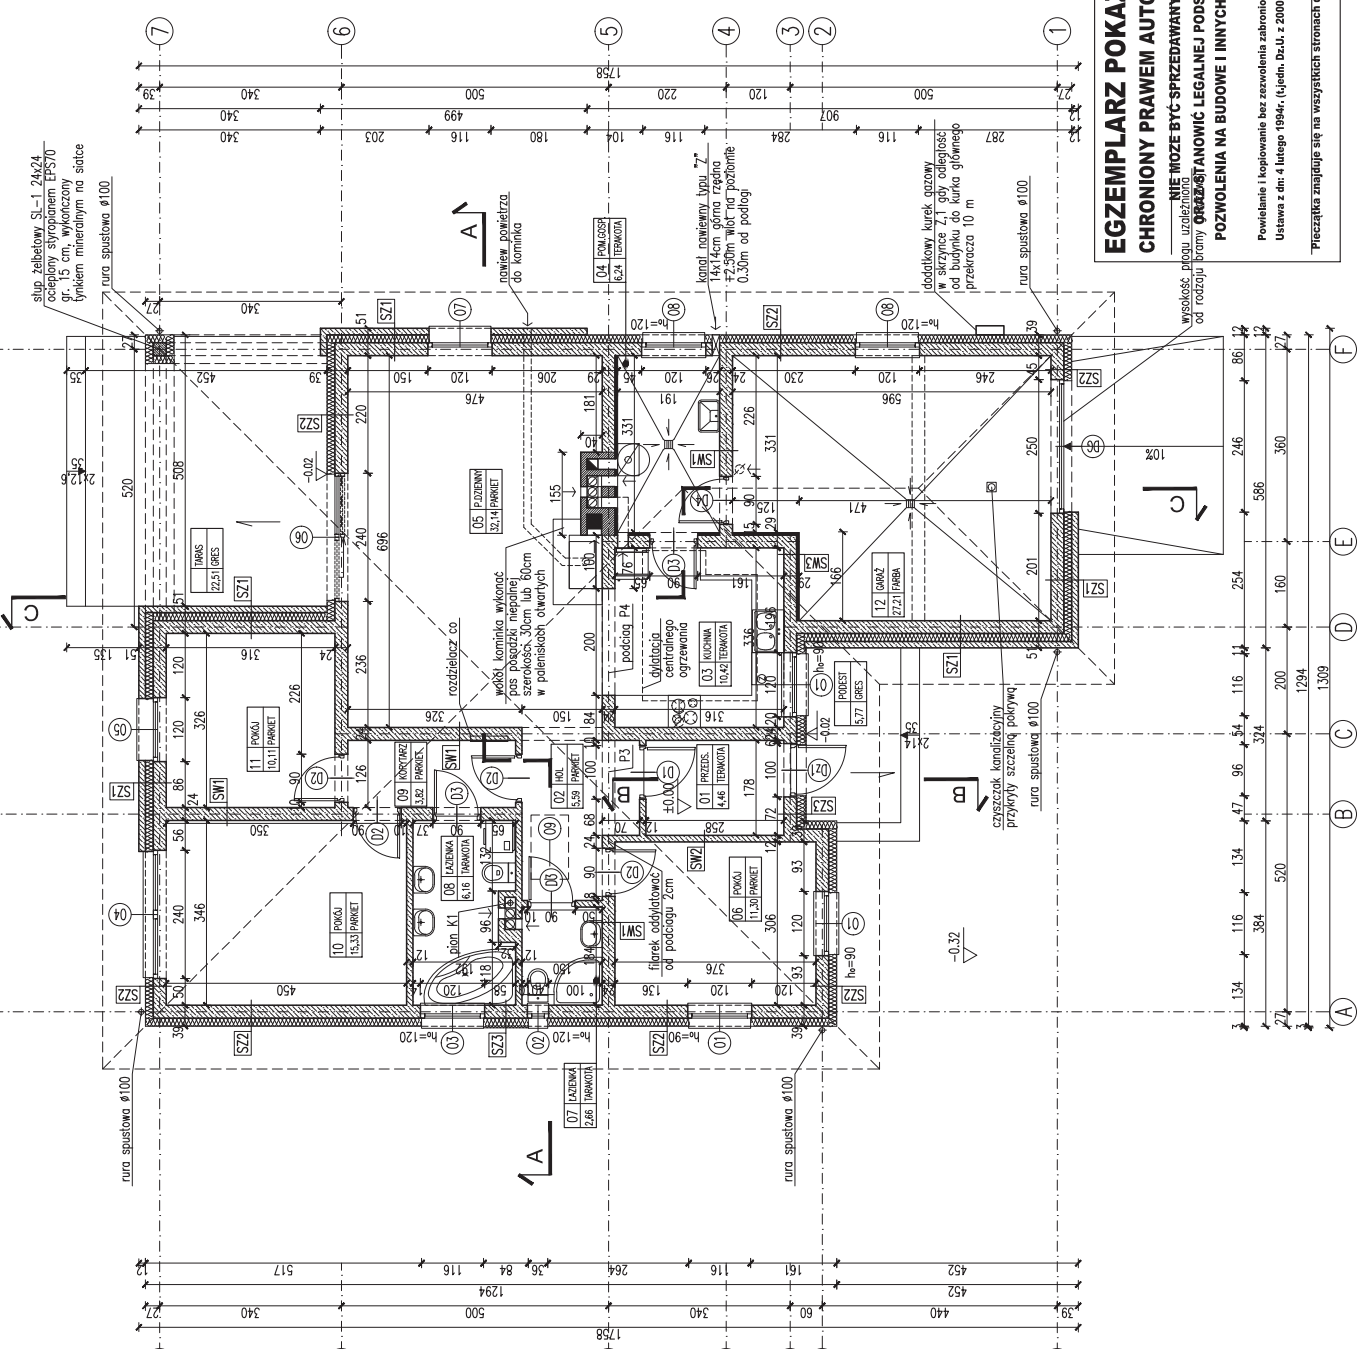

EGZEMPLARZ POKAZOWY
CHRONIONY PRAWEM AUTORSKIM
NIE MOŻE BYĆ SPRZEDANY
ORAZ STANOWIĆ LEGALNEJ PODSTAWY
POZWOLENIA NA BUDOWE I INNYCH DECYZJI
Pozwolenie i kopiowanie bez zezwolenia zabronione
Ustawa z dn. 4 lutego 1994r. (t.j. jedn. Dz.U. z 2000r., Nr.80 poz.904)
Pieczęćka znajduje się na wszystkich stronach dokumentacji

RODZAJE ŚCIAN

SZ1	24.0 blokki betonowe 2 x dysperbit 15.0 styropian EPS-P100 12.0 blokki betonowe 1.5 linki miedziane do +0.17	SZ2	1.5 linki cementowo-wapienne 24.0 blokki z betonu komórkowego 15.0 styropian EPS70 0.5 linki mineralny na siatce
SF2	24.0 blokki betonowe 2 x dysperbit 12.0 styropian EPS-P100 zaprawa klejowa na siatce 1.5 linki miedziane do +0.17	SZ3	1.5 linki cementowo-wapienne 24.0 blokki z betonu komórkowego 18.0 styropian EPS70/betonowanie 3cm 0.5 linki mineralny na siatce
SF3	24.0 blokki betonowe	SW1	1.5 linki cementowo-wapienne 24.0 blokki z betonu komórkowego 1.5 linki cementowo-wapienne
SZ1	1.5 linki cementowo-wapienne 24.0 blokki z betonu komórkowego 15.0 styropian EPS70 12.0 blokki z betonu komórkowego 1.5 linki cementowo-wapienne	SW2	1.5 linki cementowo-wapienne 24.0 blokki z betonu komórkowego 12.0 blokki z betonu komórkowego 1.5 linki cementowo-wapienne
SZ3	1.5 linki cementowo-wapienne 24.0 blokki z betonu komórkowego 5.0 wełna mineralna 0.5 linki mineralny na siatce	SW3	1.5 linki cementowo-wapienne 24.0 blokki z betonu komórkowego 5.0 wełna mineralna 0.5 linki mineralny na siatce

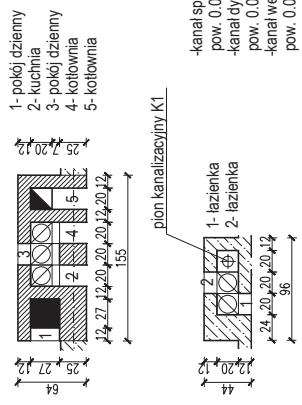

- Uwaga:
1. Pierwsze warstwy ścian zewnętrznych (do poziomu min. 50 nad terenem), wykonać z cegły pełnej klasy 15 na zaprawie cem-wap. marki M5.
 2. Wymiary otworów w świetle muru pod stolarką okienną i drzwiową dostosować na budowie po wyborze producenta stolarki.
 3. W miejscu projektowanego kominika wzmocnić wylewkę betonową podłogi.

PLAN PARTERU

SKALA 1:100

BRANŻA ARCH.

DOM Murator

OBJEKT M108 – Dobre klimaty

ADRES BUDOWY BUDYNEK JEDNORODZINNY WOLNO STOJĄCY

AUTOR PROJEKTU mgr inż. Andrzej Wójcikowski

AUTOR ADAPTACJI nr ew. bud Bz/Pb/00004/2004

WYKONAWCA W.M. MURATOR PROJEKT

Sp. z o.o.

M108 – 2010