


Uwagi:

1. Wymiary otworów w świetle muru pod ścianką ołtarzną i pod zywioną dostosować budowie po wyborze producenta stolarki.
2. Kominy w strefie nieogrzewanej budynku oraz ponad połacią dachu, izolować termicznie np. warstwą wełny mineralnej gr. 5 cm.

- Uwagi:
1. Wymiary otworów w świetle muru pod ścianką ołtarzną i pod zywioną dostosować budowie po wyborze producenta stolarki.
 2. Kominy w strefie nieogrzewanej budynku oraz ponad połacią dachu, izolować termicznie np. warstwą wełny mineralnej gr. 5 cm.

2.3	kontenery o wymiarach 2,3x3x1m
20.0	włóczniealocia wysokoproporzepuszczalnokrowie 8x20/wetna mineralna gr.20cm
10.0	ruszt/wetna mineralna gr.10cm
	parozalocidc
2.5	plyta gipsowo-kartonowa 2x1,25cm

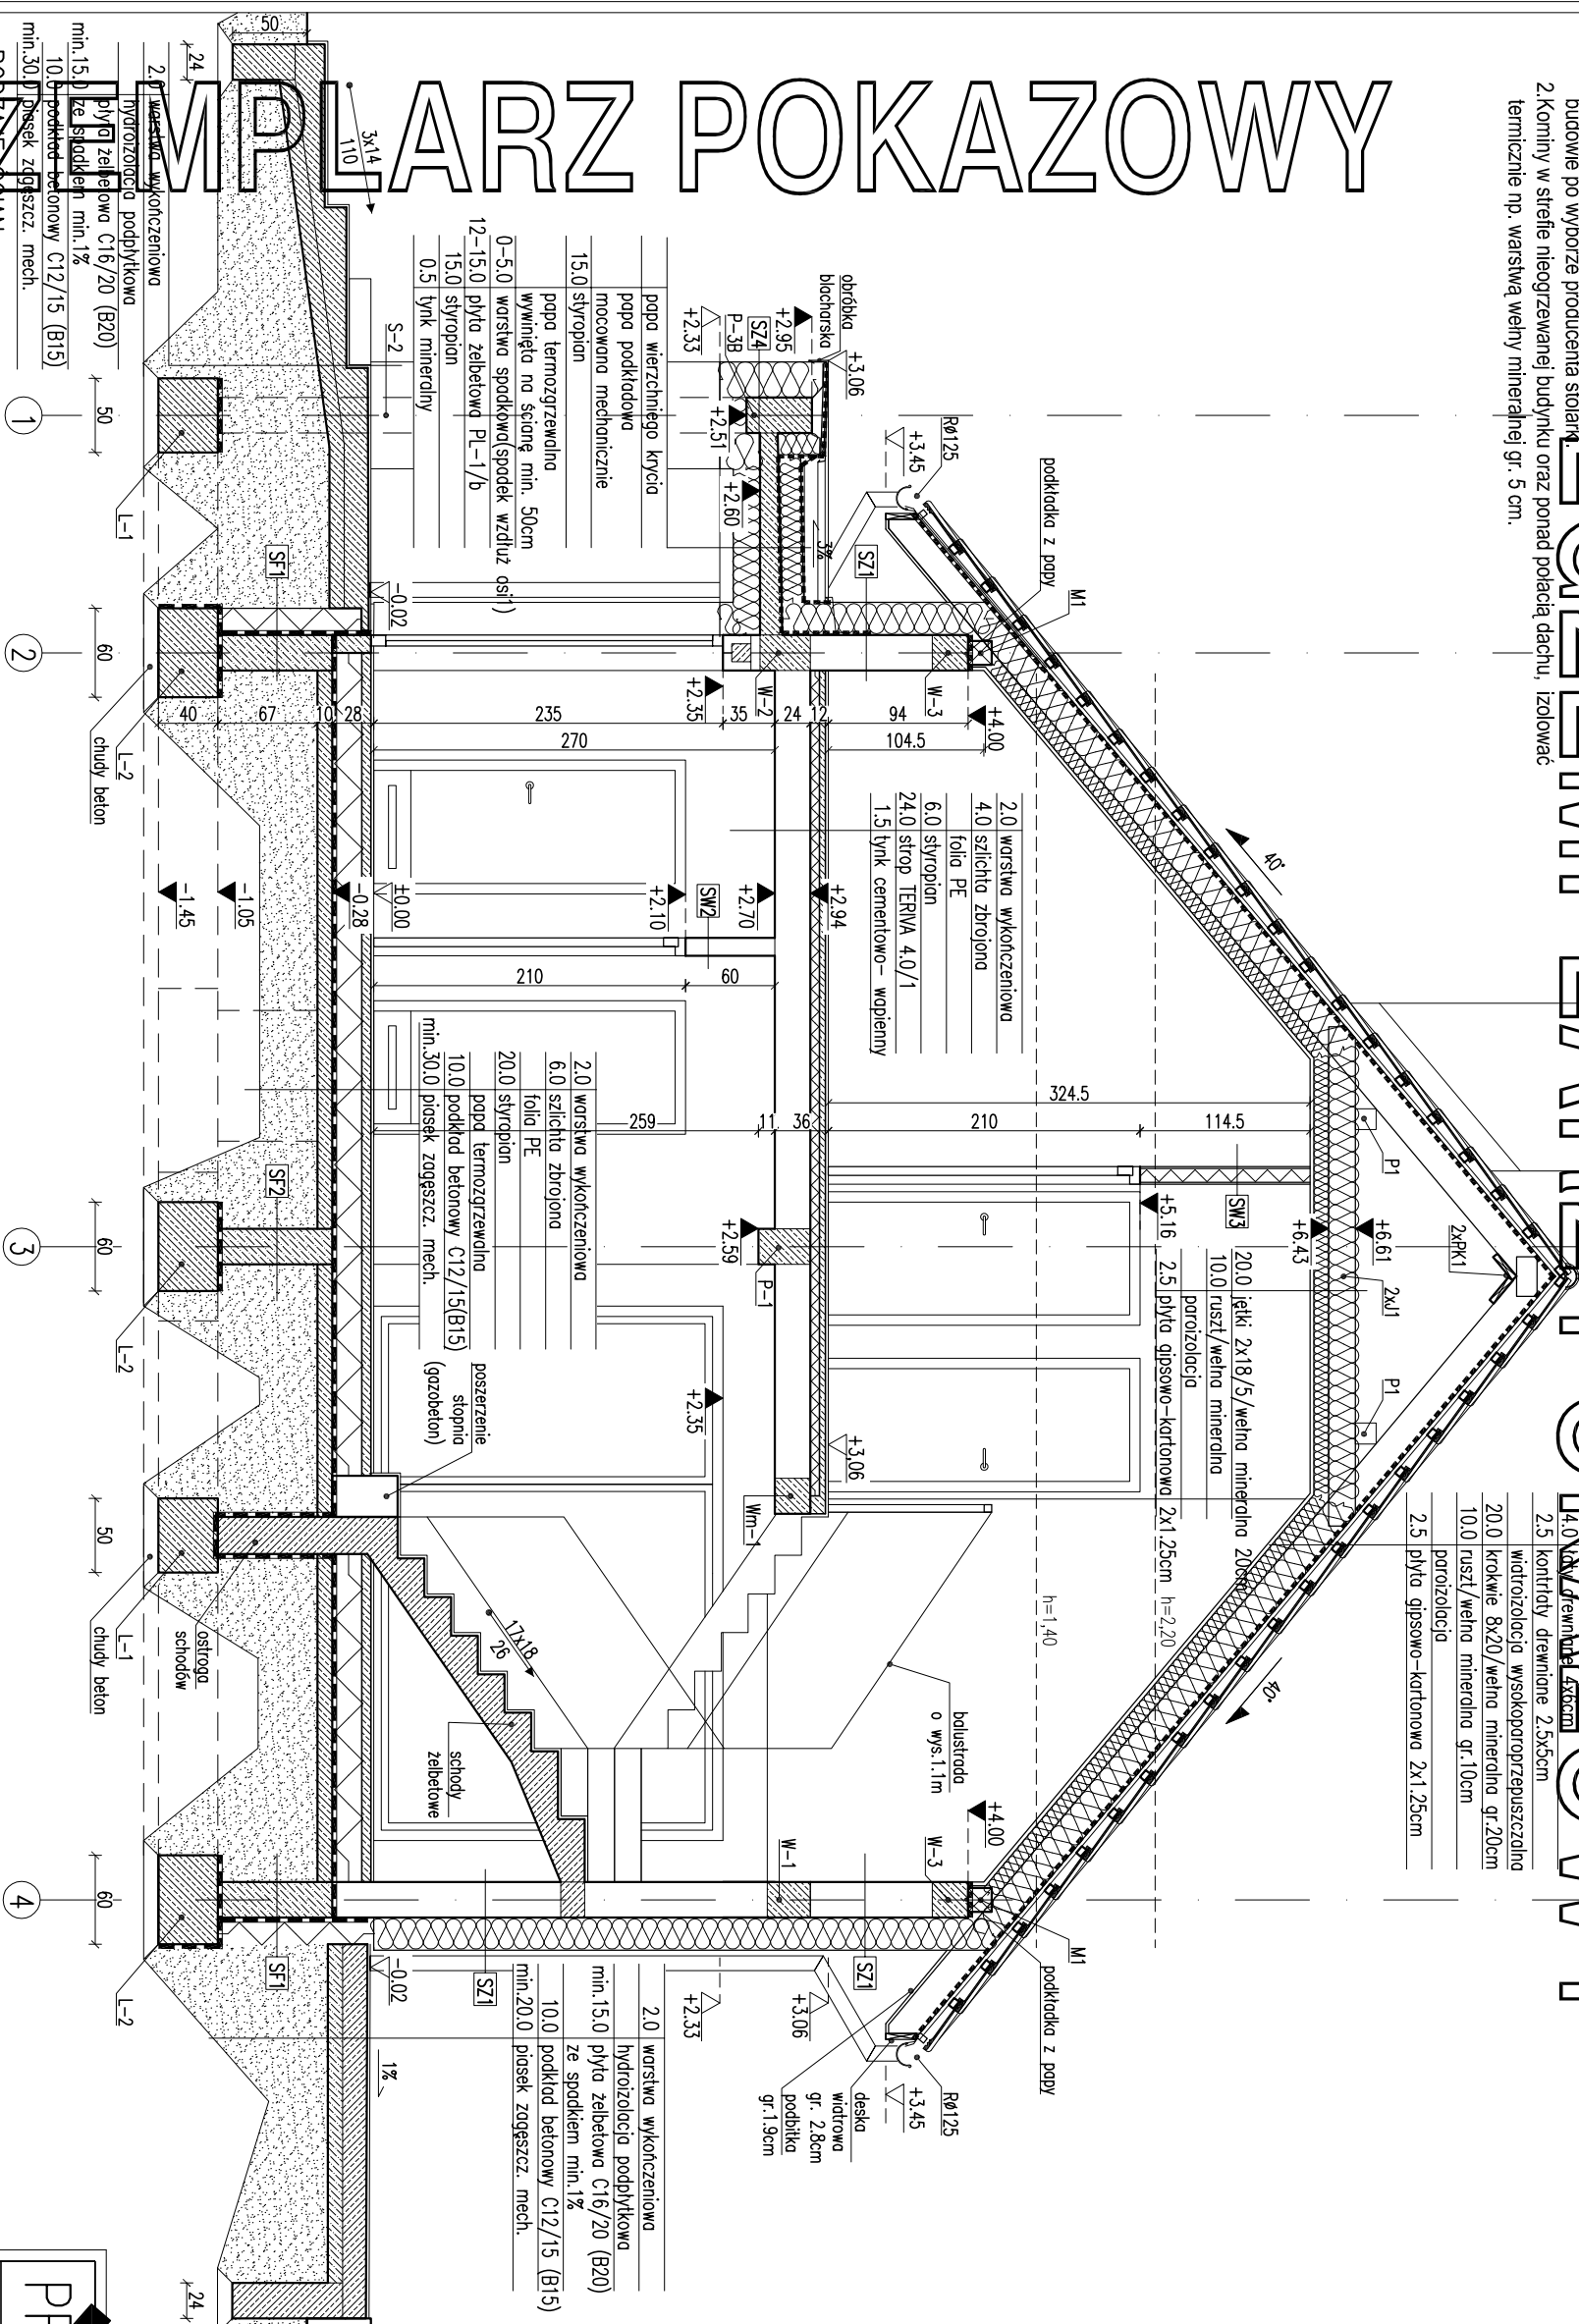

SF2	
24.0	bločki betonowe
18.0	stropion
0.5	klej na szkiełko
	0.5 tlnk. miedzianowy
SF2	
24.0	bločki betonowe

SZ1	
1.5	tylnk cementowo-wapienny
24.0	błoczek z betonu komórkowego
22.0	stropion
0.5	tylnk mineralny
SZ2	
1.5	tylnk cementowo-wapienny
24.0	błoczek z betonu komórkowego
22.0	stropion z boniowaniem
0.5	tylnk mineralny

S73	
1.5	tynek cementowo-wapienny
24.0	blocczki z betonu komórkowego
18.0	styropian
	zaprawa klejowa na siatce
3.0	szczelina powietrzna
1.0	laminat drewnopodobny na ruszcie
S74	
1.5	tynek cementowo-wapienny
24.0	blocczki z betonu komórkowego
24.0	styropian
0.5	tynek mineralny

SW1	
1.5	tylnk cementowo-wapienny
24.0	blocczki z betonu komorkowego
1.5	tylnk cementowo-wapienny
SW2	
1.5	tylnk cementowo-wapienny
12.0	blocczki z betonu komorkowego
1.5	tylnk cementowo-wapienny

SW3	PODDASZE	EGZE CHRON NI ORAZ POZWOL
1.25	plyta gipsowo-kartonowa	
10.0	ruszt / wełna mineralna	
1.25	plyta gipsowo-kartonowa	

CHRONIONY PRAWEM AUTORSKIM

NIE MOŻE BYĆ SPRZEDAWANY

**ORAZ STANOWIĆ LEGALNEJ PODSTAWY
POZWOLENIA NA BUDOWE I INNYCH DECYZJI**

Powielanie i kopiowanie bez zezwolenia zabronione

Ustawa z dn: 4 lutego 1994r. (t.jedn. Dz.U. z 2000r. Nr.80 poz.904

Pleczałka znajduje się na wszystkich stronach dokumentacji

podkładka z papy M1

15.0 styropian

0-5.0 papa termozgrzewalna

12-15.0 płyta żelbetonowa PL-1/a

1.5 tylnik cementowo-wapienny

wywnięto no słupno min. 50cm

obrobka

blochowska

+2.95

P-3B

SZ2

+2.33

+2.35

3%

9%

SZ1

+3.06

+2.60

+2.70

+3.06

+2.94

P-3A

W-3

+4.00

104.5

55

24

12

2.0 warstwa wykończeniowa

4.0 szlichta zbrojona

folia PE

6.0 styropian

24.0 strop IERNA 4.0/1

5.0 wełna mineralna

0.5 tylnik mineralny

260

farba chlorokauczukowa

szlichta cement. zbrojona

min.8.0

folia PE

17.0 styropian

papa termozgrzewalna

10.0 podkład betonowy C12/15 (B15)

min.30.0 posek zagęszcz. mech.

±0.00

-0.28

-1.05

-1.45

40

67

10

28

50

L-1

PRZESKROJ B-B i C-C		SKALA 1:50
BRANŻA		
ARCH.		
DOM Murator M. - Dobry pomysł - warunek		
OBIEKT	JEDNOKĄTNY DOM WOLNOSTOJĄCY	
ADRES		
BUDOWY		
AUTOR PROJEKTU	mgr inż. arch. Andrzej K. Szećniński upr. nr MA/120/2004	PODS.
AUTOR ADAPTACJI		PODS.
W.M. MURATOR PROJEKT		nr rys.
Sp. z o.o.		A6
PRZESKROJ B-B		