
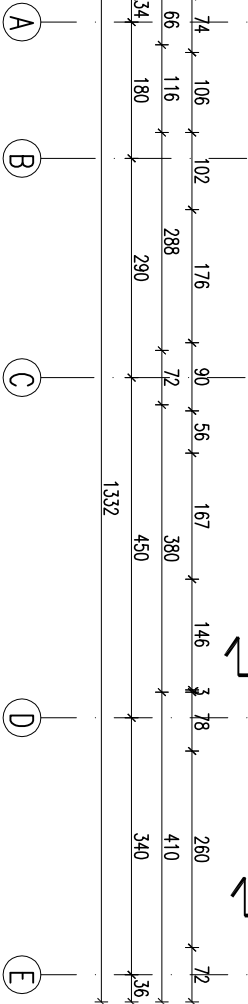
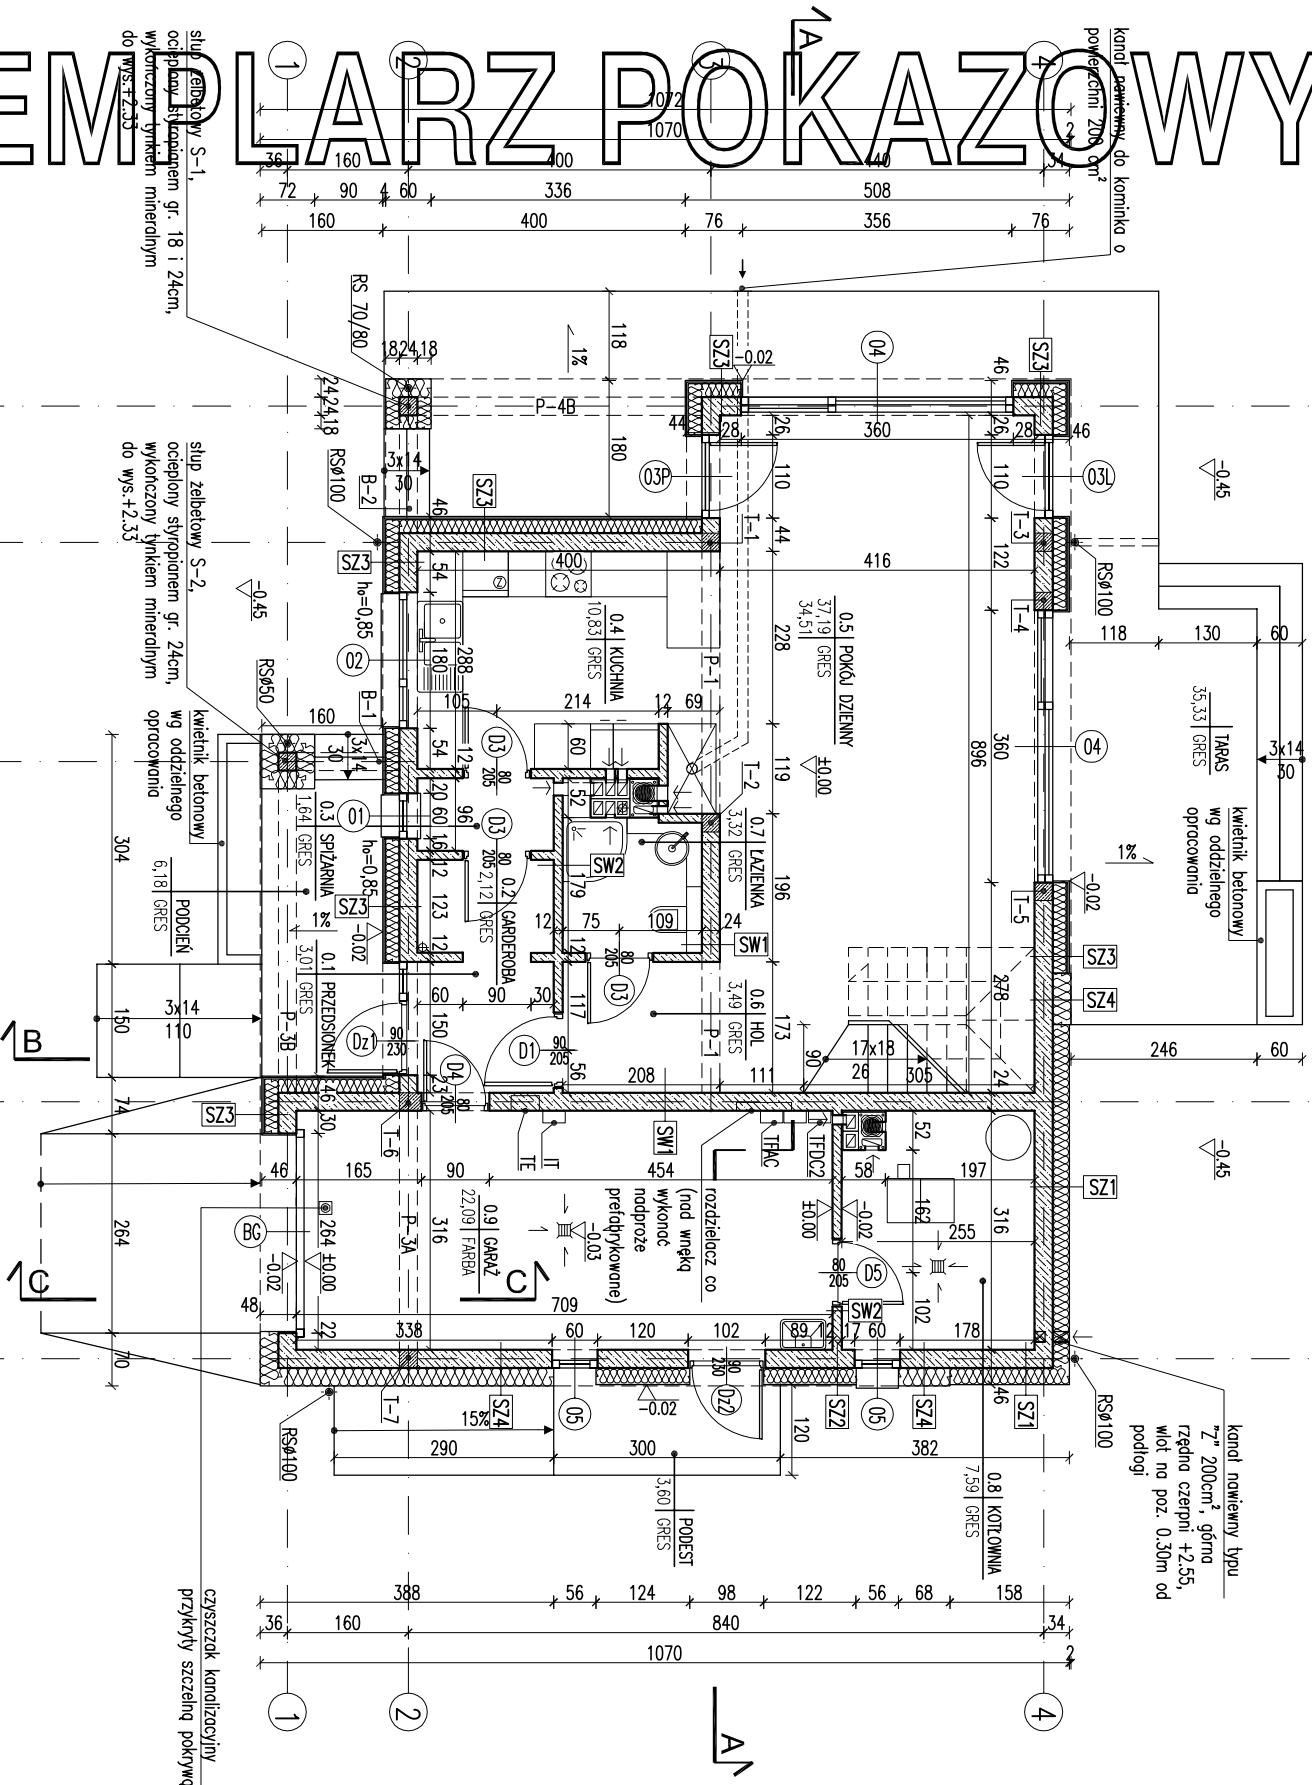



EGZEMPLARZ POKAZOWY

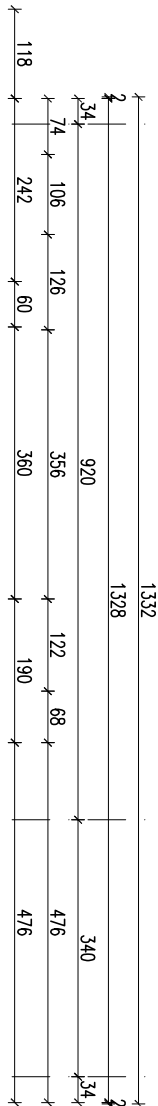

- Uwagi:
- Wymiary otworów w świetle muru pod stolarkę okienną i drzwiową dostosować na budowie po wybożze producenta stolarki.
 - W miejscu projektowanego kominka i pieca na paliwo stałe wzmocnić posadzkę.
 - Posadzkę przed kominkiem wykonać z materiału niepalnego o szerokości co najmniej 30cm, sięgający poza krawędzie drzwiшек po 30 cm. W przypadku paleniska otwartego pas posadzki niepalnej powinien wynosić co najmniej 60cm.

RODZAJE ŚCIAN

SF1	24.0	błoczek betonowe	2 x dysperbit
18.0	styropian	klej na siatce	tylnik mozaikowy
0.5	tylnik mozaikowy		
SF2	24.0	błoczek betonowe	
SZ1	1.5	tylnik cementowo-wapienny	24.0
22.0	styropian	0.5	tylnik mineralny
SZ2	1.5	tylnik cementowo-wapienny	24.0
24.0	błoczek z betonu komórkowego	22.0	styropian z boniowaniem
0.5	tylnik mineralny		
SW1	1.5	tylnik cementowo-wapienny	24.0
24.0	błoczek z betonu komórkowego	1.5	tylnik cementowo-wapienny
SW2	1.5	tylnik cementowo-wapienny	12.0
12.0	błoczek z betonu komórkowego	1.5	tylnik cementowo-wapienny
SW3	1.25	tylnik gipsowo-kartonowa	10.0
10.0	ruszt/wełna mineralna	1.25	tylnik gipsowo-kartonowa
1.25	tylnik gipsowo-kartonowa		
SZ3	1.5	tylnik cementowo-wapienny	24.0
24.0	błoczek z betonu komórkowego	18.0	styropian
3.0	uszczelnienie powietrzne	1.0	laminat drewnopodobny na ruszcie

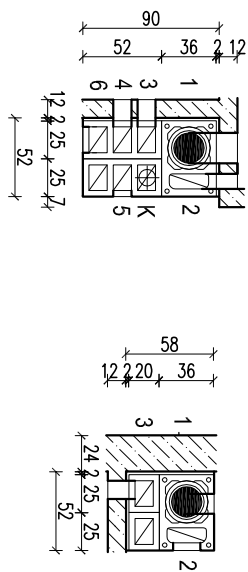

- 1 - p. dzienny

2 - p. dzienny

3 - kuchnia

4 - kuchnia

5 - łazienka

6 - sypialnia

K - pion kanalizacyjny
- 1 - kotłownia

2 - kotłownia

3 - garaż

- kanał dymowy Ø200,
- kanał wentylacyjny o pow. 200 cm²

RZUT PARTERU

EGZEMPLARZ POKAZOWY	
CHRONIONY PRAWEM AUTORSKIM	
NIE MOŻE BYĆ SPRZEDAWANY	
ORAZ STANOWIĆ LEGALNEJ PODSTAWY	
POZWOLENIA NA BUDOWE I INNYCH DECYZJI	
Powielanie i kopiowanie bez zezwolenia zabronione	
Ustawa z dn. 4 lutego 1994r. (t.jedn. Dz.U. z 2000r. Nr.80 poz.314)	
Piecarka znajduje się na wszystkich stronach dokumentacji	

DOM MURATOR M247/a-D	projekt - wariant I	ARCH.
OBIEKT	JEDNORODZINNY DOM WOLNO STAJĄCY	
ADRES		
BUDOWY		
AUTOR PROJEKTU	mgr inż. arch. Katarzyna	PROJEKT
AUTOR	upr. nr MA/082/04	PROJEKT
ADAPTACJI		
WYM. MURATOR PROJEKT	Sp. z o.o.	A1