


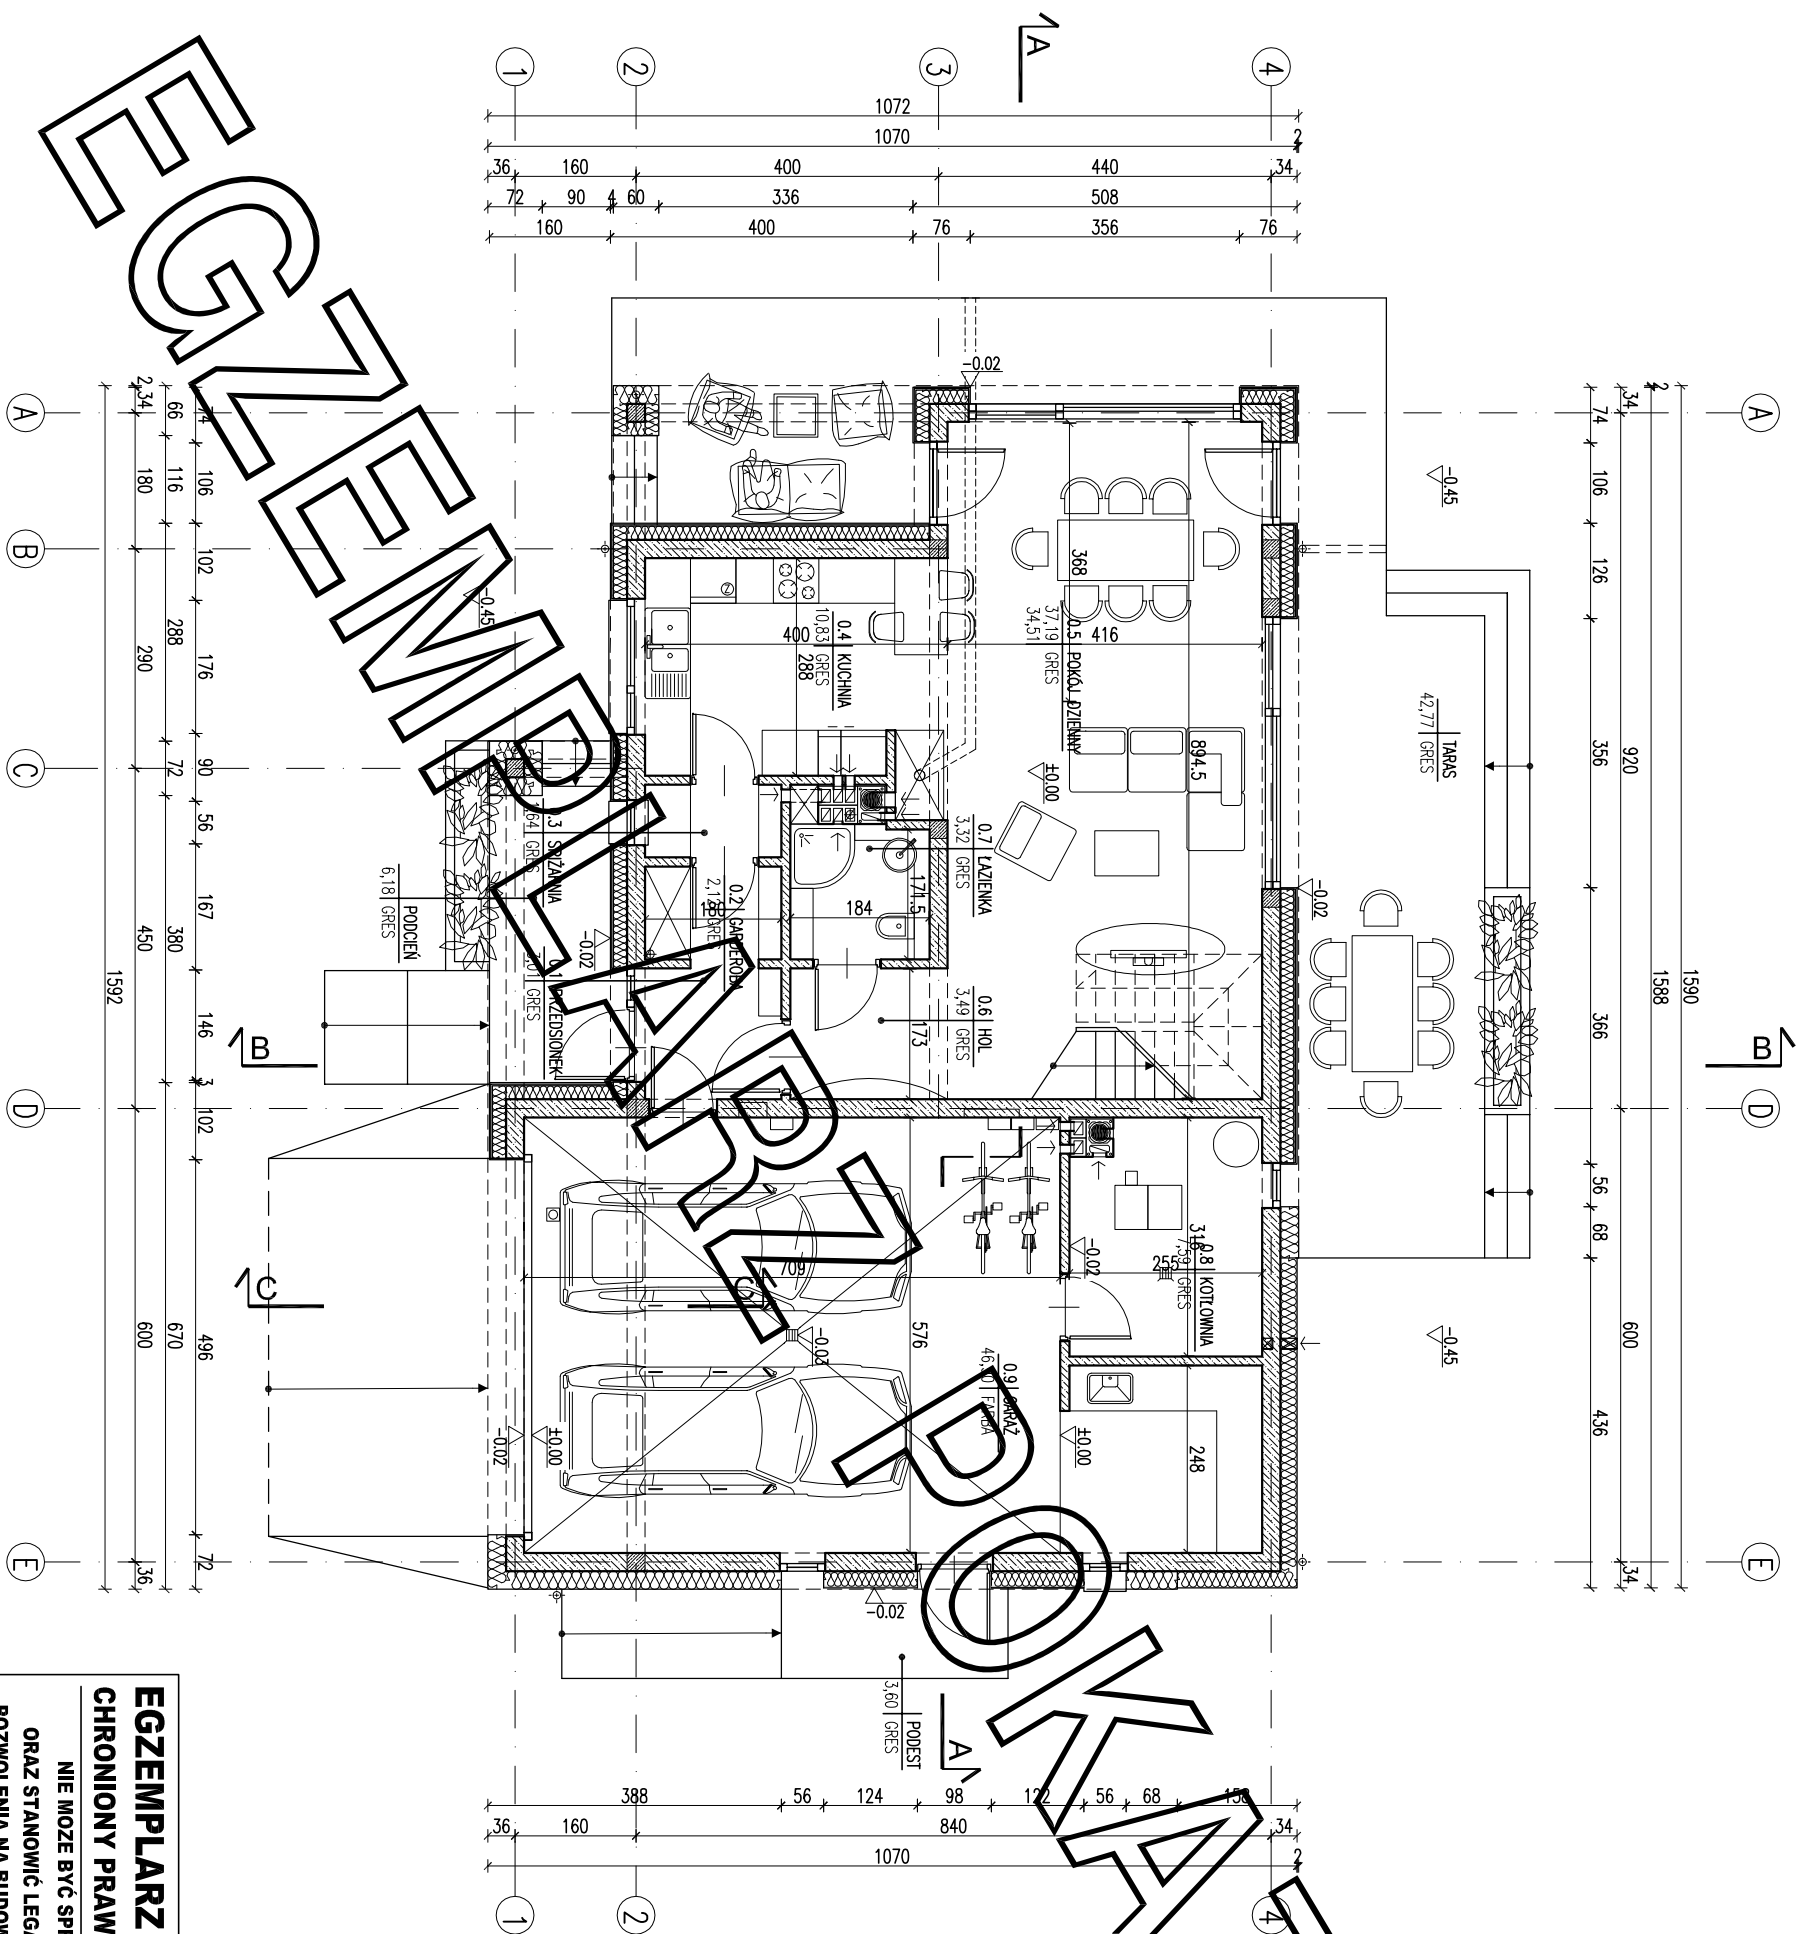

ZESTAWIENIE POWIERZCHNI			
L.p.	Nazwa pomieszczenia	pow.netto [m ²]	pow.użytk. [m ²]
PARTER			
0.1	przedsiönek	3,01	3,01
0.2	garderoba	2,12	2,12
0.3	spizarnia	1,64	1,64
0.4	kuchnia	10,83	10,83
0.5	pokój dzienny	37,19	34,51
0.6	hol	3,49	3,49
0.7	łazienka	3,32	3,32
RAZEM PARTER / bez kotłowni i garażu			
0.8	kotłownia	61,60	58,92
0.9	garaż	7,59	7,59
0.9	garaż	46,90	46,90
RAZEM PARTER		116,09	113,41
PODDASZE			
1.1	pokój	12,56	9,46
1.2	garderoba	3,57	2,28
1.3	schody	4,96	4,96
1.4	garderoba	3,92	2,37
1.5	pokój	14,21	10,73
1.6	pokój	17,71	14,19
1.7	garderoba	4,85	3,56
1.8	pralnia	4,99	3,66
1.9	łazienka	7,25	5,32
1.10	pokój	15,07	11,96
1.11	korytarz	11,72	11,72
RAZEM PODDASZE		100,81	80,21
POWIERZCHNIA UŻYTKOWA - bez kotłowni i garażu			139,13
RAZEM CAŁOŚĆ		216,90	193,62

Pc - powierzchnia całkowita	275,65 m ²
Pz - powierzchnia zabudowy	162,85 m ²
Kbz - kubatura brutto zamkniętych części budynku	912,20 m ³

Powierzchnie i kubatury policzone według normy PN-ISO 9836: 2015 -12 i Rozporządzenia Ministra Rozwoju z dnia 11 września 2020 r w sprawie szczegółowego zakresu i formy projektu budowlanego.

ARANŻACJA PARTERU		SKALA 1:100
WYKONAWCA MURATOR WZ47-Dobry Projekt	PROJEKTANT ARCH.	
OBIEKT JEDNORODZINNY DOWOLNO STANOWISKO		
ADRES BUDOWY		
AUTOR PROJEKTU mgr inż. arch. Katarzyna Szczygińska		podpis
AUTOR mgr inż. arch. Katarzyna Szczygińska		podpis
OPRACOWANIE mgr inż. arch. Katarzyna Szczygińska		podpis
WYKONAWCA MURATOR WZ47-Dobry Projekt		podpis

Sp. z o.o.

MURATOR PROJEKT

1g