


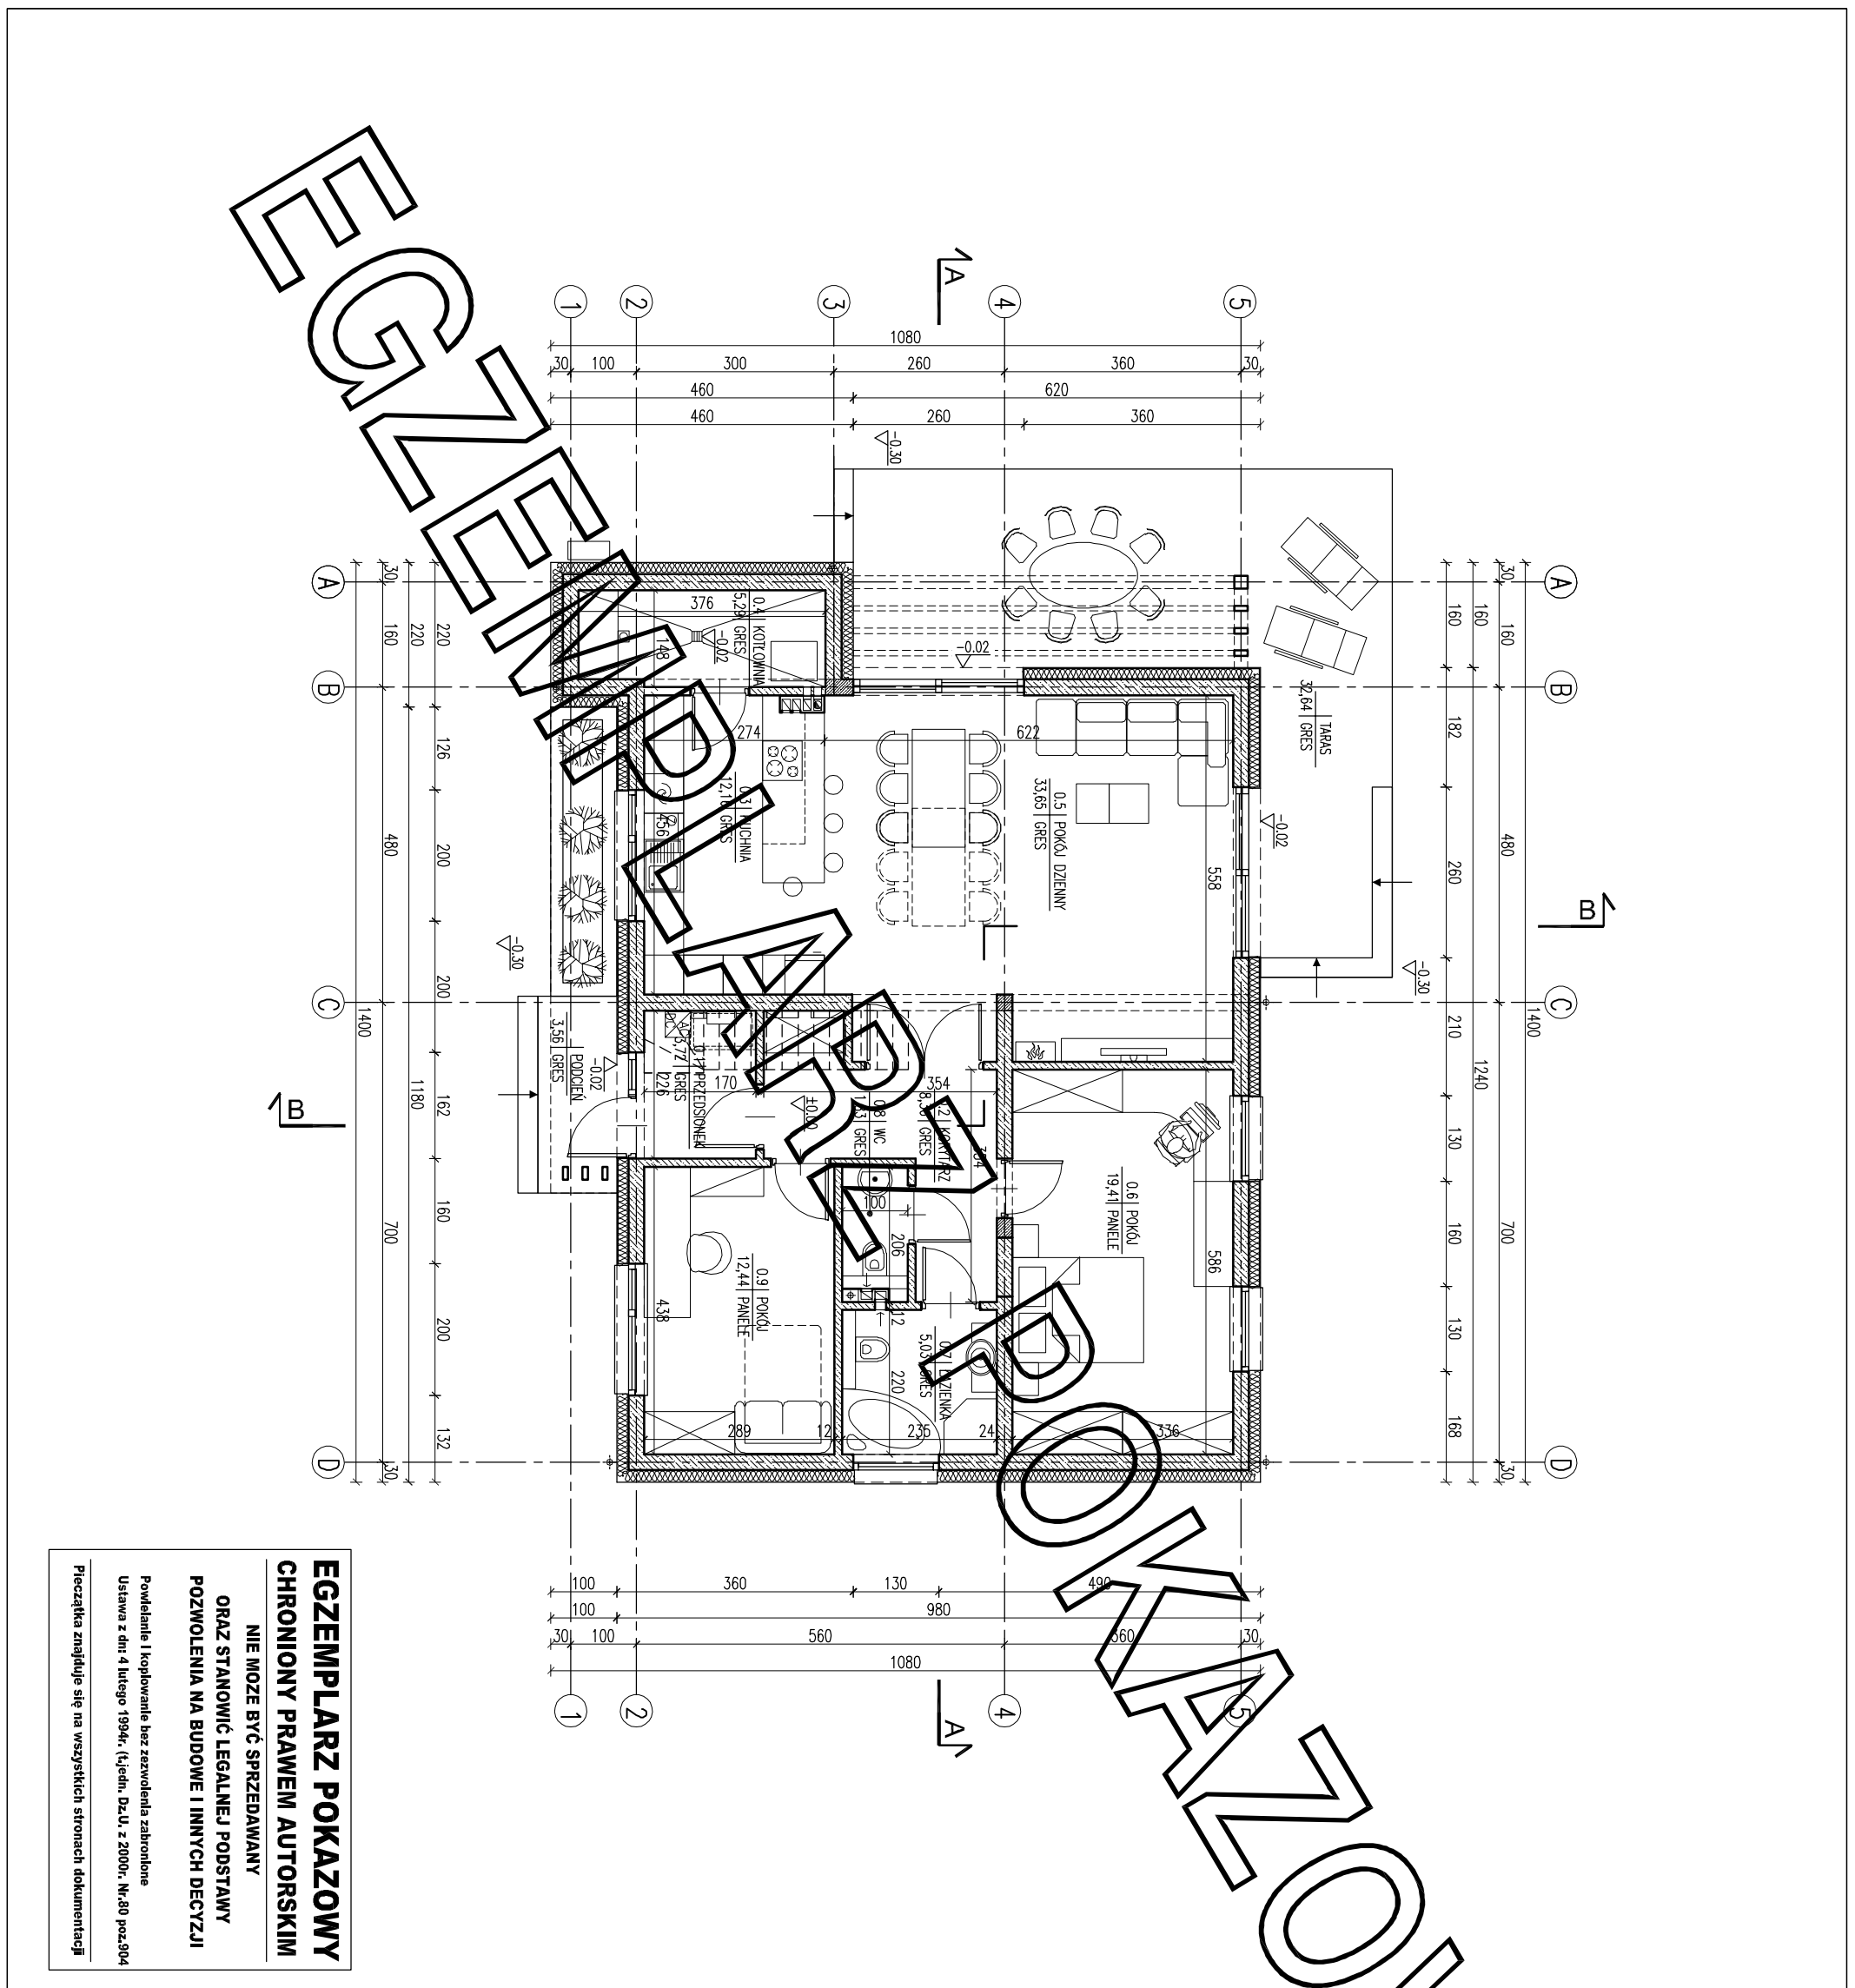

ZESTAWIENIE POWIERZCHNI

Lp.	Nazwa pomieszczenia	pow.netto	pow.użytk.
		[m2]	[m2]
PARTER			
0.1	przedsiónek	3,72	3,72
0.2	korytarz	8,36	8,36
0.3	kuchnia	12,16	12,16
0.5	pokój dzienny	33,65	33,65
0.6	pokój	19,41	19,41
0.8	łazienka	5,03	5,03
0.9	WC	1,83	1,83
0.9	pokój	12,44	12,44
RAZEM parter / bez kotłowni		96,60	96,60
0.4	kotłownia	5,29	5,29
RAZEM parter		101,89	101,89

Pc - powierzchnia całkowita		129,48 m²
Pz - powierzchnia zabudowy		129,48 m²
Kbz - kubatura brutto zamkniętych części budynku		706,08 m³
Powierzchnie i kubatury policzone według normy PN-ISO 9836: 2015 -12 i Rozporządzenia Ministra Rozwoju z dnia 11 września 2020 r w sprawie szczegółowego zakresu i formy projektu budowlanego.		
ARANŻACJA PARTERU		
PROJEKT MURATOR – wybór		1:100
OBJEKT BUDYNEK MIESZKALNY JEDNOKOŚCIOWY		
ADRES BUDOWY		
AUTOR PROJEKTU mgr inż. arch. E. Szewczyk upr.m B/Pd/19034/2004		POPS
AUTOR ADAPTACJI		POPS
W.M. MURATOR PROJEKT		BRUKA ARCH.
Sp. z o.o.		A10