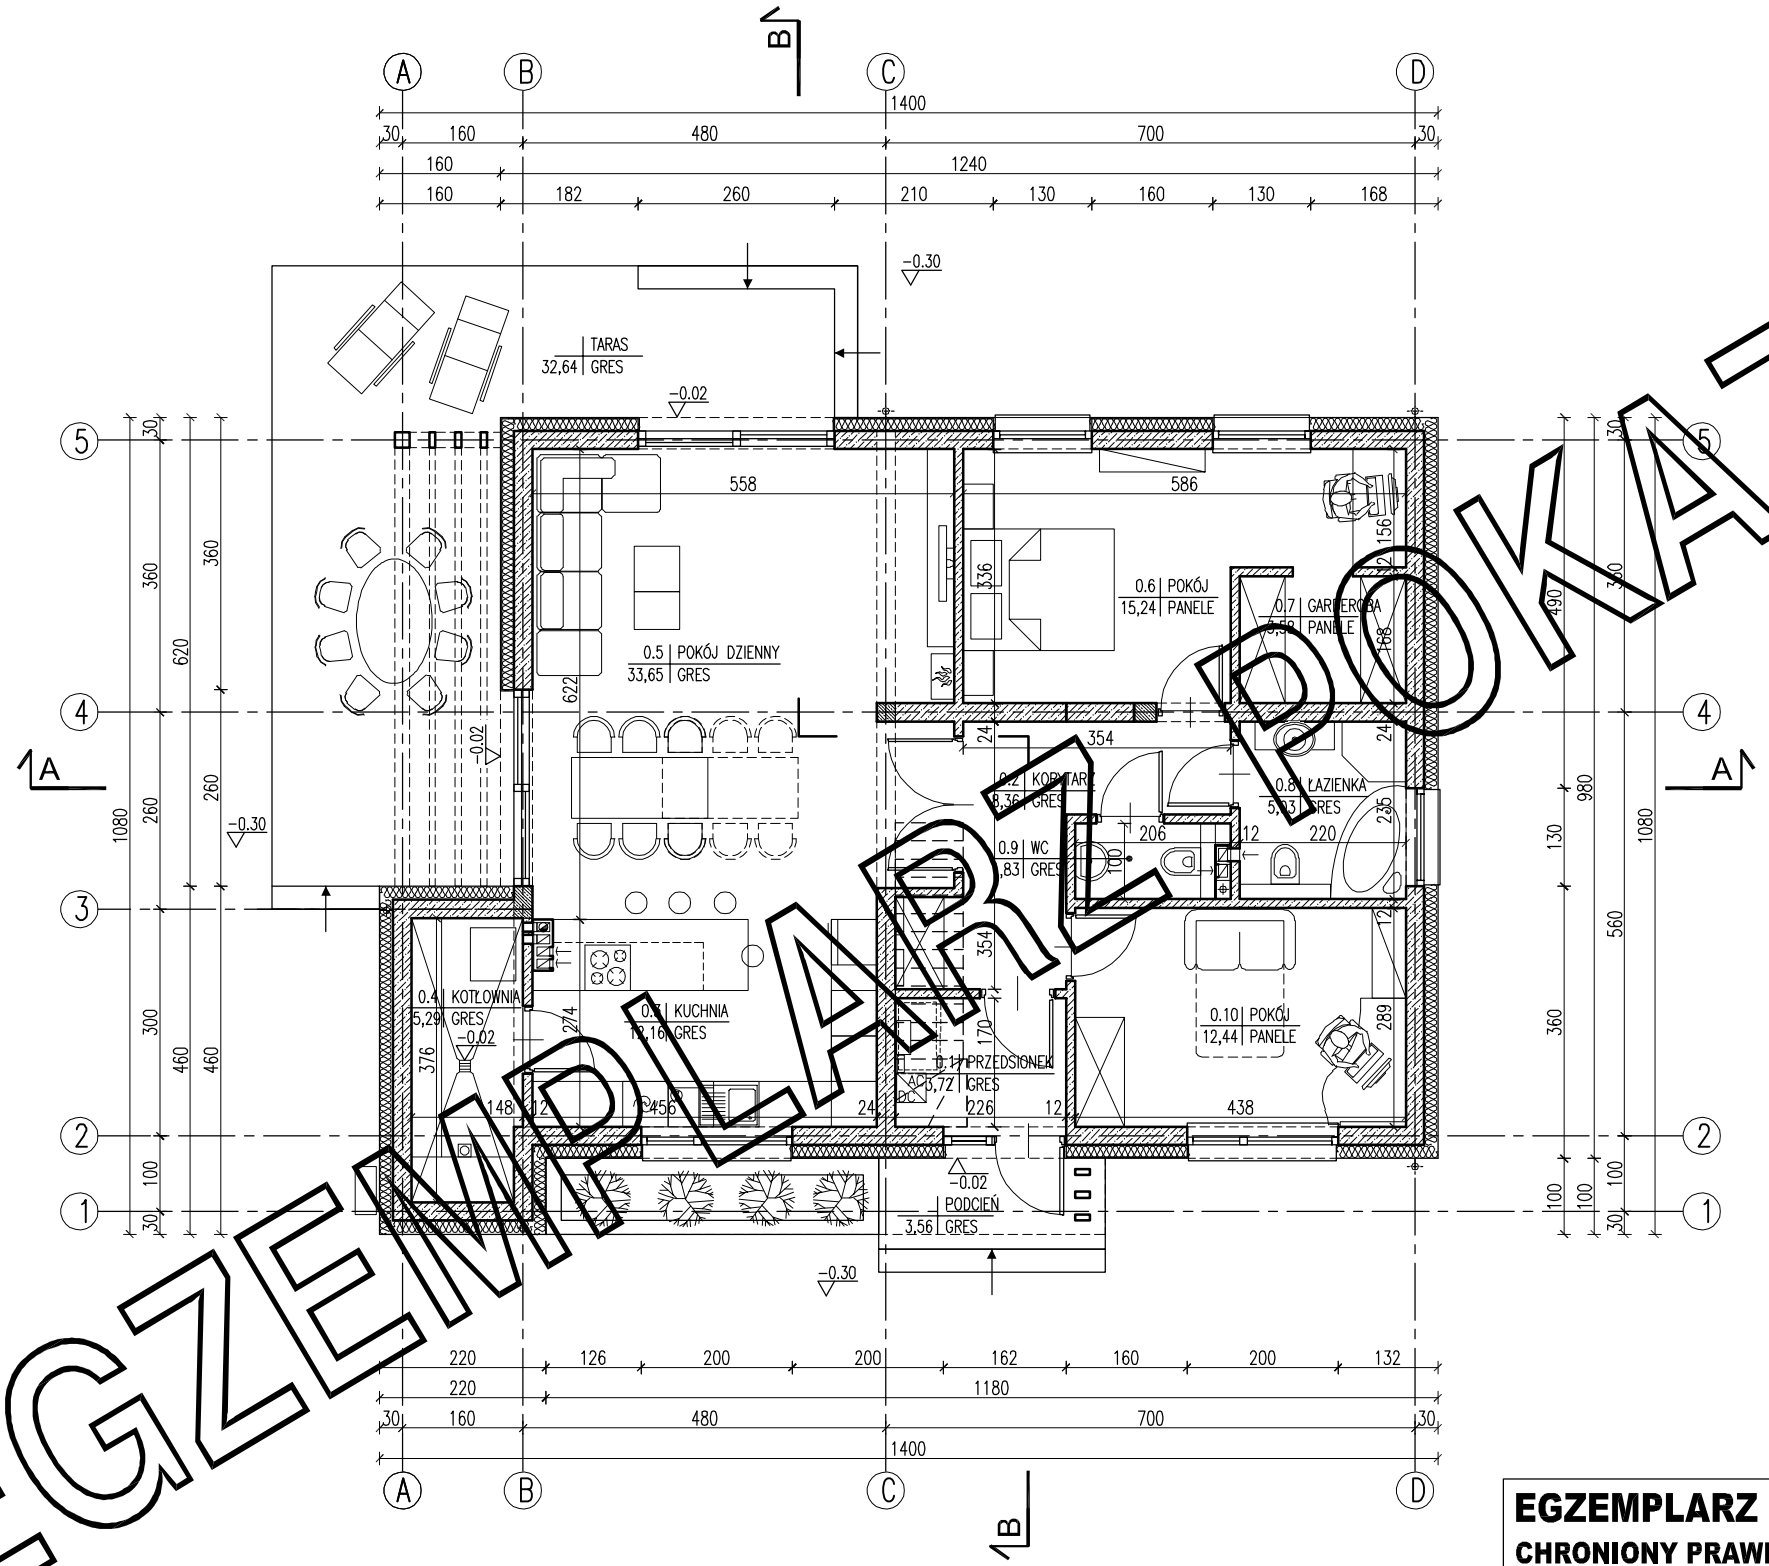

EGZEMPLARZ POKAZOWY

ZESTAWIENIE POWIERZCHNI

Lp.	Nazwa pomieszczenia	pow.netto [m2]	pow.użytk. [m2]
	PARTER		
0.1	przedsionek	3,72	3,72
0.2	korytarz	8,36	8,36
0.3	kuchnia	12,16	12,16
0.5	pokój dzienny	33,65	33,65
0.6	pokój	15,24	15,24
0.7	garderoba	3,58	3,58
0.8	łazienka	5,03	5,03
0.9	WC	1,83	1,83
0.10	pokój	12,44	12,44
	RAZEM parter / bez kotłowni	**96,01**	**96,01**
0.4	kotłownia	5,29	5,29
	RAZEM parter	**101,30**	**101,30**

Pc - powierzchnia całkowita	129,48 m²
Pz - powierzchnia zabudowy	129,48 m²
Kbz - kubatura brutto zamkniętych części budynku	706,08 m³

Powierzchnie i kubatury policzone według normy PN-ISO 9836: 2015 -12 i Rozporządzenia Ministra Rozwoju z dnia 11 września 2020 r w sprawie szczegółowego zakresu i formy projektu budowlanego.

EGZEMPLARZ POKAZOWY
CHRONIONY PRAWEM AUTORSKIM
NIE MOZE BYĆ SPRZEDAWANY
ORAZ STANOWIĆ LEGALNEJ PODSTAWY
POZWOLENIA NA BUDOWE I INNYCH DECYZJI
Powielanie I kopiowanie bez zezwolenia zabronione
Ustawa z dn: 4 lutego 1994r. (t.jedn. Dz.U. z 2000r. Nr.80 poz.904
Pieczątka znajduje się na wszystkich stronach dokumentacji

ARANŻACJA PARTERU

SKALA 1:100

PROJEKT MURATOR – [illegible] wybór

OBIEKT: BUDYNEK MIESZKALNY JEDNORODZINNY

ADRES BUDOWY:

AUTOR PROJEKTU: mgr inż. arch. [illegible] upr.nr BŁ/Pd[illegible]/34/2004 — PODPIS

AUTOR ADAPTACJI: — PODPIS

W.M. MURATOR PROJEKT Sp. z o.o.

BRANŻA: ARCH.

RYS. A1a

A113/AR2 02.01.2023