


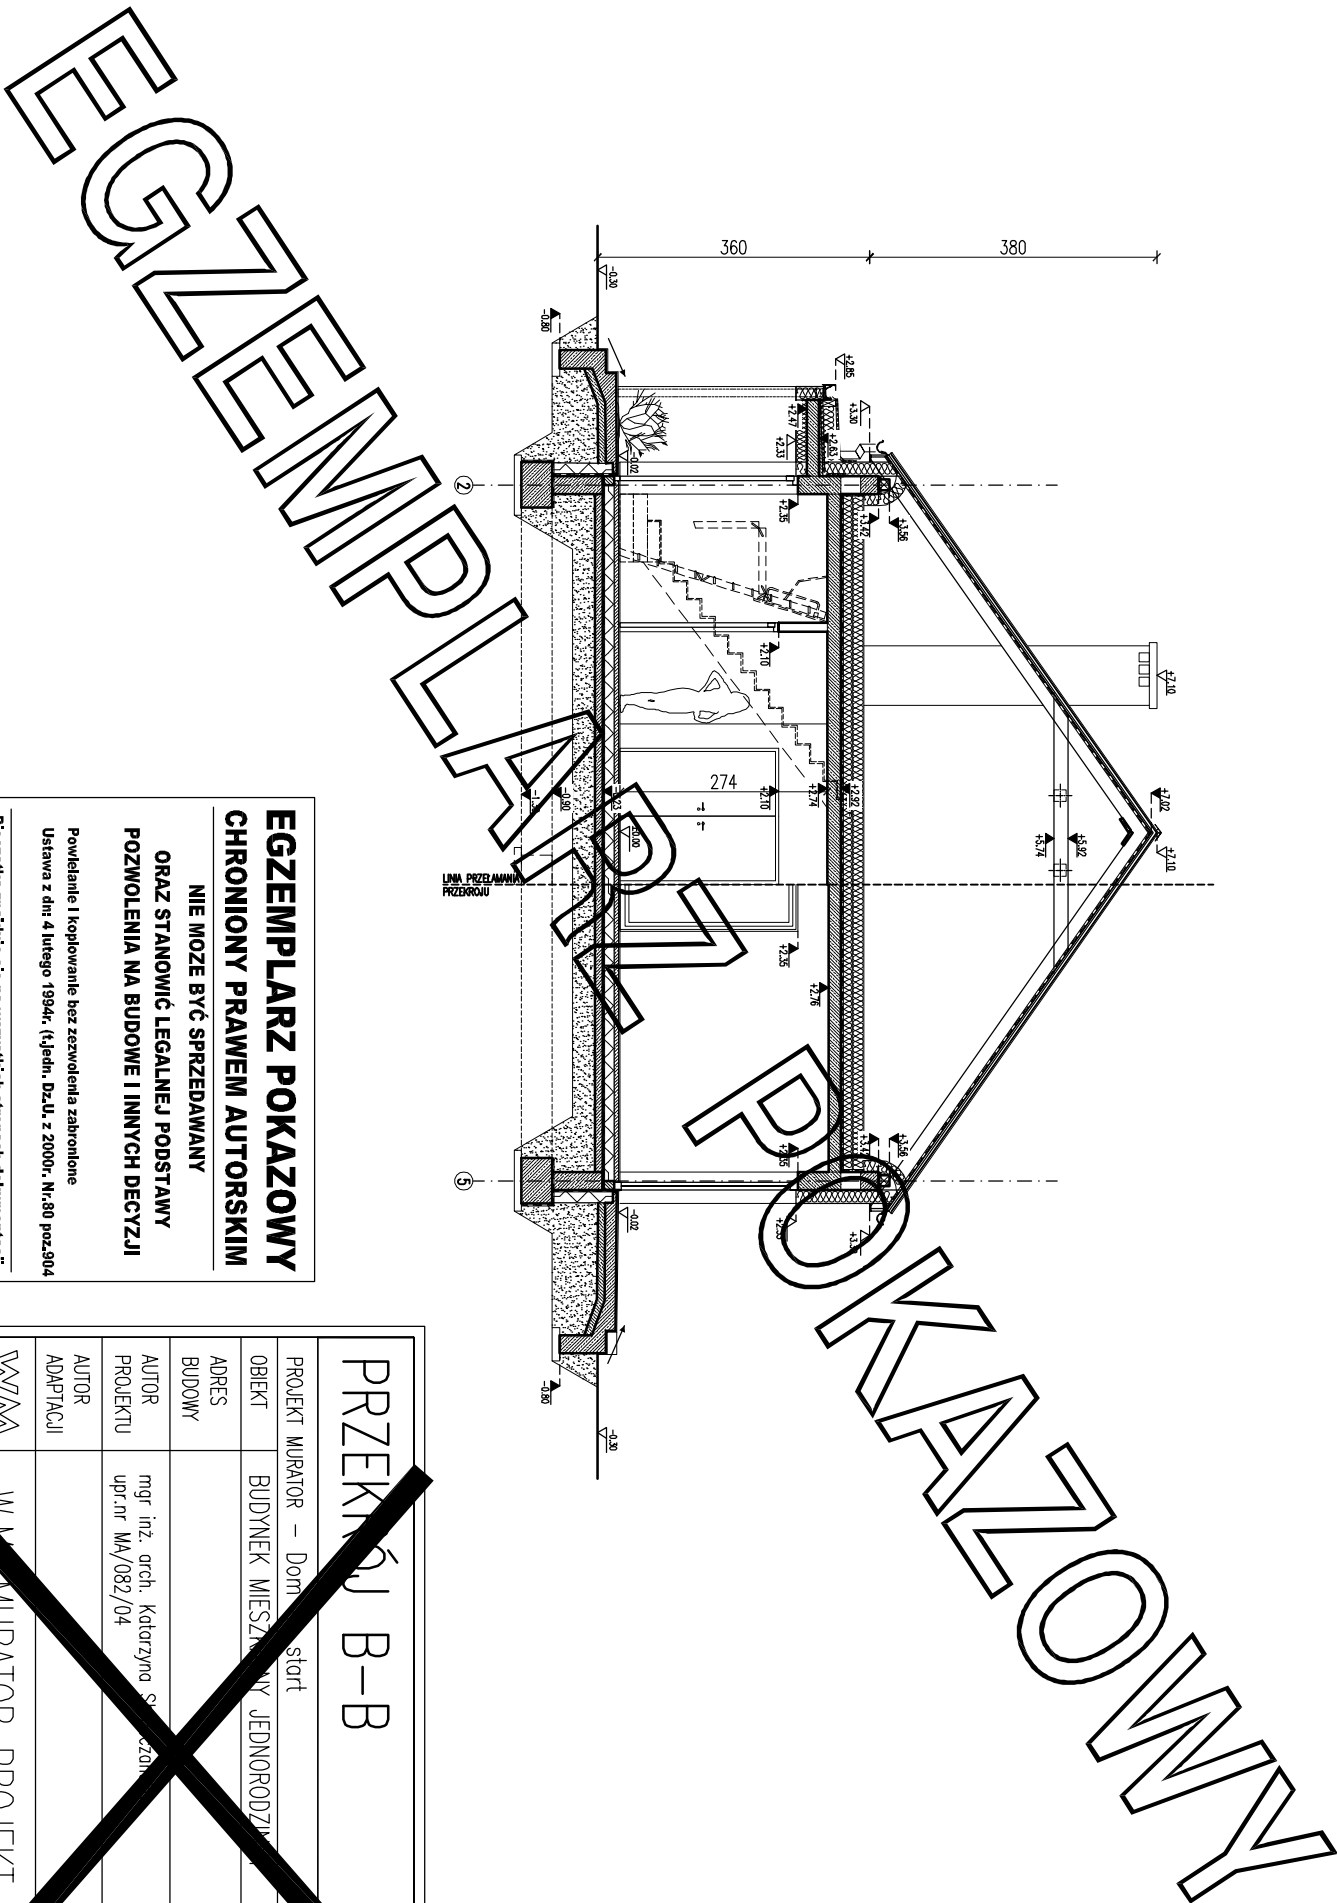

Powielanie i kopiowanie bez zezwolenia zabronione
Ustawa z dni: 4 lutego 1994r. (t.jedn. Dz.U. z 2000r. Nr.80 poz.904

Pieczętka znajduje się na wszystkich stronach dokumentacji

PRZEKŁAD B-B		SKALA
PROJEKT MURATOR – Dom – start		
OBIEKT	BUDYNEK MIESZKALNOY JEDNORODZINNY	
ADRES BUDOWY		
AUTOR PROJEKTU	mgr inż. arch. Katarzyna Szlachetka upr.nr MA/082/04	POPISEK
AUTOR ADAPTACJI		
WYMAGANIA DOKUMENTACJI PROJEKT	WYMAGANIA MURATOR PROJEKT Sp. z o.o.	INŻYNIER ARCH.
		ARCH.