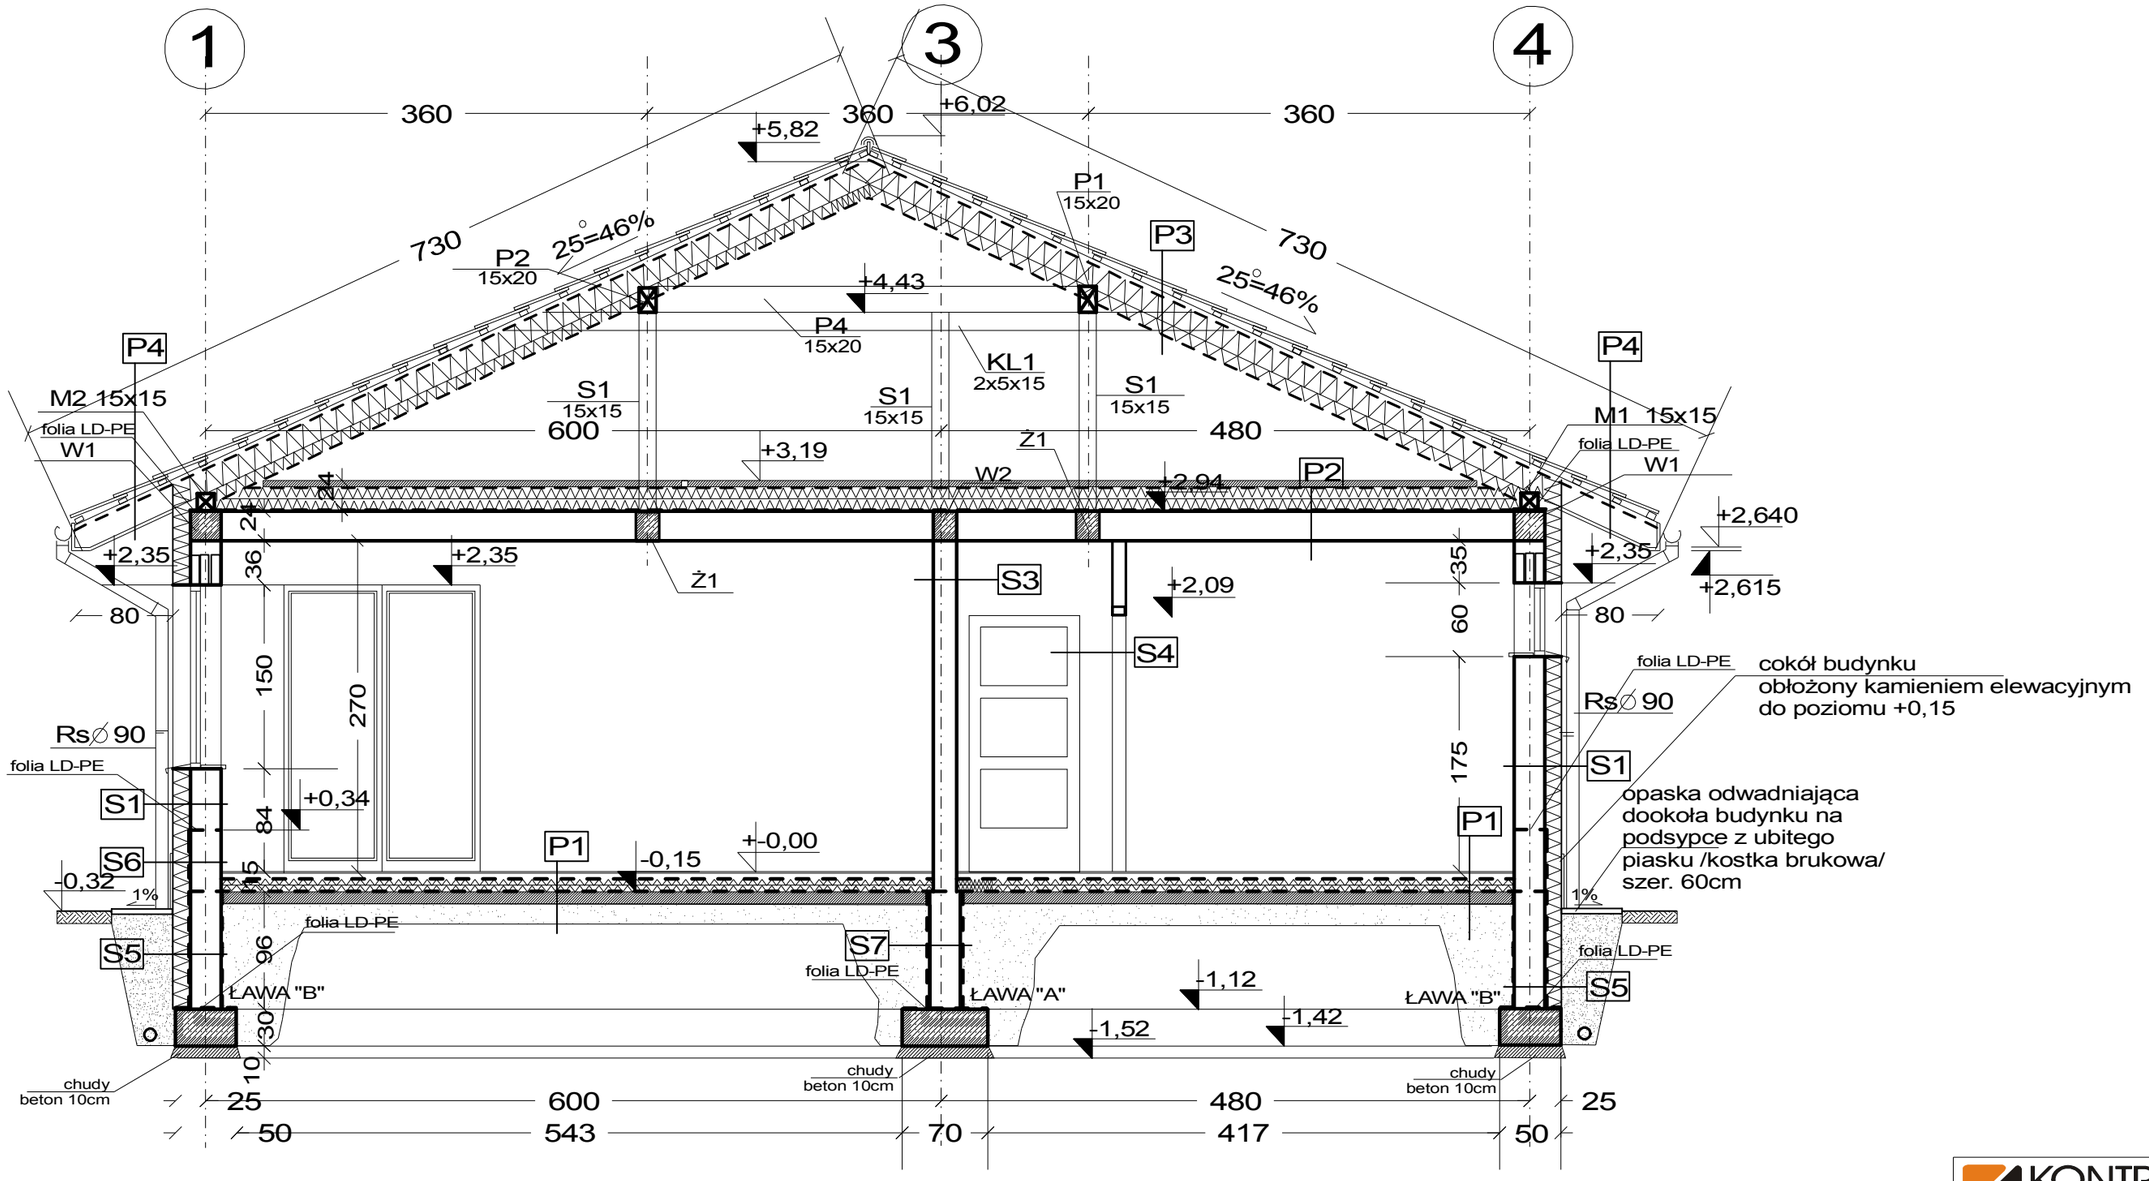


S1 U=0,172W/m2K	
tynk silikonowo - silikatowy na siatce	0,3cm
styropian Fasada Premium λ=0,031W/mK	15cm
pustak POROTHERM 25P+W	25cm
tynk cem wap	1,5cm

S2 U=0,167W/m2K	
listwy drewniane elewacyjne	2,5cm
styropian Fasada Premium λ=0,031W/mK	15cm
pustak POROTHERM 25P+W	25cm
tynk cem wap	1,5cm

S3 U=1,103W/m2K	
tynk cem-wap	1,5cm
pustak POROTHERM 18,8	19cm
tynk cem-wap	1,5cm

S4 U=1,490W/m2K	
tynk cem-wap	1,5cm
pustak POROTHERM 11,5	11,5cm
tynk cem-wap	1,5cm

S5 U=0,231W/m2K	
tkanina filtracyjna	
płyty styropianowe drenażowe EPS 200	15cm
izol. przeciwwilgociowa	
tynk szczelny "rapówka"	1,2cm
bloczki betonowe	25cm
tynk szczelny "rapówka"	1,2cm
izol. przeciwwilgociowa	

S6 U=0,231W/m2K	
okładzina kamienna	2,5cm
płyty styropianowe drenażowe EPS 200	15cm
izol. przeciwwilgociowa	
tynk szczelny "rapówka"	1,2cm
bloczki betonowe	25cm
tynk cem wap	1,5cm

S7 U=1,821W/m2K	
izol. przeciwwilgociowa Dysperbit	
tynk szczelny "rapówka"	1,2cm
bloczki betonowe	25cm
tynk szczelny "rapówka"	1,2cm
izol. przeciwwilgociowa Dysperbit	

P1 U=0,267W/m2K	
podłoga-terakota, wykładzina /opcje/	1,5cm
gładź cementowa zbrojona wg.opisu	5cm
folia pe /warstwa rozdzielcza/	
styropian EPS 200 λ=0,036W/mK	2x5cm
folia hydroizolacyjna 2x na zakład	
zatarcie - beton warstwa wyrównawcza	
beton kl. B10	10cm
piasek zagęszczony na mokro	25cm
grunt rodzimy po zdjęciu humusu	

P2 U=0,144W/m2K	
gładź cementowa zbrojona wg opisu	4cm
styropian EPS 200 λ=0,031W/mK	20cm
strop Akermana	24cm
tynk-cem-wap	1,5cm

P3 U=0,129W/m2K	
dachówka cementowa	1,2cm
łaty co 34cm	6x4cm
kontrłata	4x4cm
1xfolia wstępnego krycia FWK o paroprz. >1000g/m2/24h	
wełna mineralna λ=0,033W/mK	20+10cm
folia paroszczelna	
krokiew	7,5x20cm

P4	
dachówka cementowa	1,2cm
łaty co 34cm	6x4cm
kontrłata	4x4cm
1xfolia wstępnego krycia FWK o paroprz. >1000g/m2/24h	
krokiew	7,5x20cm
podbitka pcv	

PT
płytki gresowe antyposlizgowe na elastycznej zaprawie typu "flex", z fugami balkonowymi (elastycznymi) szer. min 5mm
uszczelnienie zespolone z elastycznej cienkowarstwowej mikrozaprawy, połączone z izolacją ściany budynku za pomocą taśmy uszczelniającej
wyrównanie powierzchni (ubytki i rysy) masą szpachlową PCC (toleranca 1mm na łacie 2m)
8,0cm płyta żelbetowa z wykonstruowanym 1% spadkiem (na całej długości, oddylatowana od budynku płytami styropianowymi klasy FS 30 o gr. 4cm
membrana kubełkowa (kubełkami do dołu) lub folia PE 20-30cm żwir płukany o uziarnieniu 8-16mm
zagęszczony grunt rodzimy po zdjęciu humusu

KONTRAST
ARCHITEKTURA & NIERUCHOMOŚCI
ul. Dekabrystów 68/76
C z ę s t o c h o w a
tel. (34) 368 12 44, 604 909 463
www.domyzkontrastem.com
poczta@domyzkontrastem.com

STADIUM: P.B.

SKALA: 1:50

Murator C296 Dom bezpieczny

projektował:

mgr inż arch. Witold Dominik upr. nr 65

t.arch. Tomasz Waligórski

adaptował:

inwestor:

adres:

adres inwestycji:

NAZWA RYSUNKU: PRZEKRÓJ A-A

DATA: 08.2012

BRANŻA: ARCH.

UWAGI:

NR RYS.: A8