


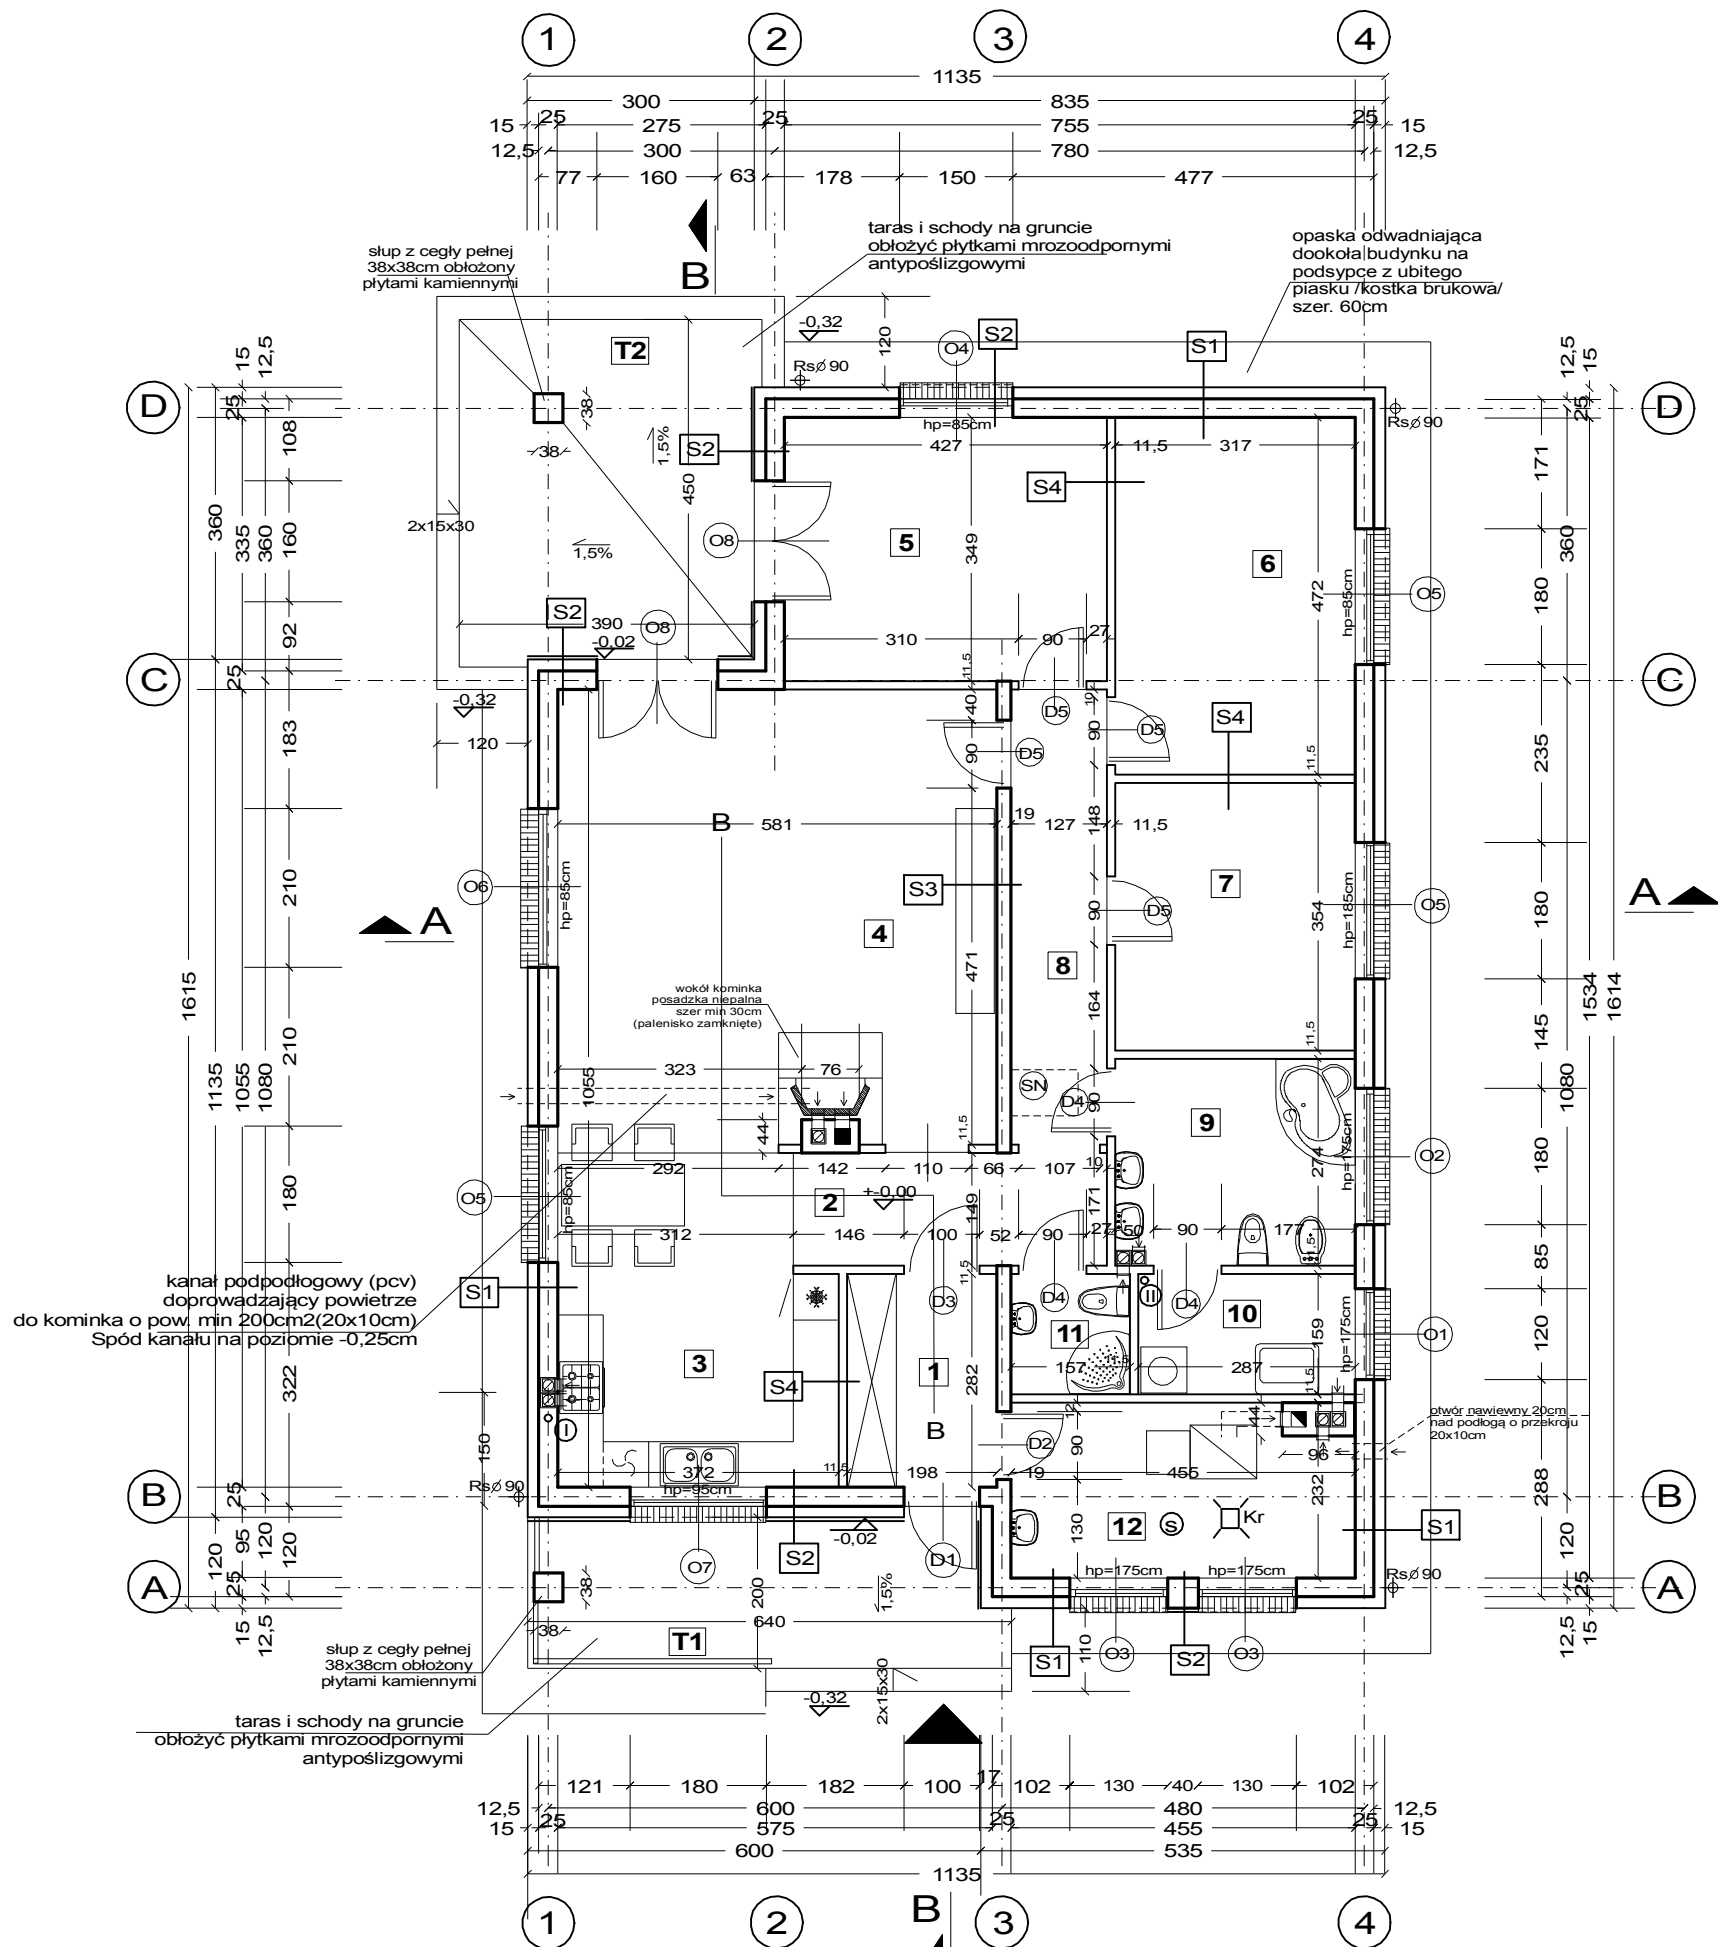

I II wywiewki kanalizacyjne zakończyć ponad dachem dachówką przejściową lub kominkiem wentylacyjnym

1	SIEŃ
5,43	pl. ceram.
2	HALL 1
6,03	pl. ceram.
3	KUCHNIA + JADALNIA
15,25	pl. ceram.
4	POKÓJ DZIENNY
34,61	panele.podł.
5	SYPIALNIA 1
14,66	panele.podł.
6	SYPIALNIA 2
14,71	panele.podł.
7	SYPIALNIA 3
11,00	panele.podł.
8	HALL 2
7,42	pl. ceram.
9	ŁAZIENKA 1
8,41	pl. ceram.
10	PRALNIA
4,42	pl. ceram.
11	ŁAZIENKA 2
2,40	pl. ceram.
12	KOTŁOWNIA
9,92	pl. ceram.
T1	TARAS 1
13,29	pl. ceram.
T2	TARAS 2
21,08	pl. ceram.

Lp.	Nazwa pomieszczenia	pow. netto m2	pow. użytkowa m2
PRZYZIEMIE			
1	SIEŃ	5,43	5,43
2	HALL 1	6,03	6,03
3	KUCHNIA+JADALNIA	15,25	15,25
4	POKÓJ DZIENNY	34,61	34,61
5	SYPIALNIA 1	14,66	14,66
6	SYPIALNIA 2	14,71	14,71
7	SYPIALNIA 3	11,00	11,00
8	HALL 2	7,42	7,42
9	ŁAZIENKA 1	8,41	8,41
10	PRALNIA	4,42	4,42
11	ŁAZIENKA 2	2,40	2,40
RAZEM /parter bez kotłowni/		124,34	124,34
12	KOTŁOWNIA	9,92	9,92
RAZEM parter		134,26	134,26
T1,T2 TARASY		34,42	
POWIERZCHNIA UŻYTKOWA(bez kotłowni)		124,34m2	
POWIERZCHNIA CAŁKOWITA		199,69m2	
POWIERZCHNIA ZABUDOWY		165,31m2	
POWIERZCHNIA NETTO		134,26m2	
KUBATURA		695,00m3	
MINIMALNE WYMIARY DZIAŁKI		24,15x19,35m	

UWAGI:

S1 U=0,172W/m2K
tynk silikonowo - silikatowy na siatce 0,3cm
styropian Fasada Premium $\lambda=0,031W/mK$ 15cm
pustak POROTHERM 25P+W 25cm
tynk cem wap 1,5cm

S2 U=0,167W/m2K
listwy drewniane elewacyjne 2,5cm
styropian Fasada Premium $\lambda=0,031W/mK$ 15cm
pustak POROTHERM 25P+W 25cm
tynk cem wap 1,5cm

S3 U=1,19W/m2K
tynk cem-wap 1,5cm
pustak POROTHERM 18,8 19cm
tynk cem-wap 1,5cm

S4 U=1,72W/m2K
tynk cem-wap 1,5cm
pustak POROTHERM 11,5 11,5cm
tynk cem-wap 1,5cm

KONTRAST
ARCHITEKTURA & NIERUCHOMOŚCI
ul. Dekabrystów 68/76
Częstochowa
tel. (34) 368 12 44, 604 909 463
www.domyzkontrastem.com
poczta@domyzkontrastem.com

STADIUM
P.B.
SKALA
1:100

Murator C296 Dom bezpieczny

projektował:
mgr inż arch. Witold Dominik upr. nr 65
t.arch. Tomasz Waligórski
adaptował:
inwestor:
adres:
adres inwestycji:
NAZWA RYSUNKU

PRZYZIEMIE RZUT

DATA
08.2012
BRANŻA
ARCH.

UWAGI:
NR RYS.
A5