



EGZEMPLARZ POKAZOWY

EGZEMPLARZ POKAZOWY

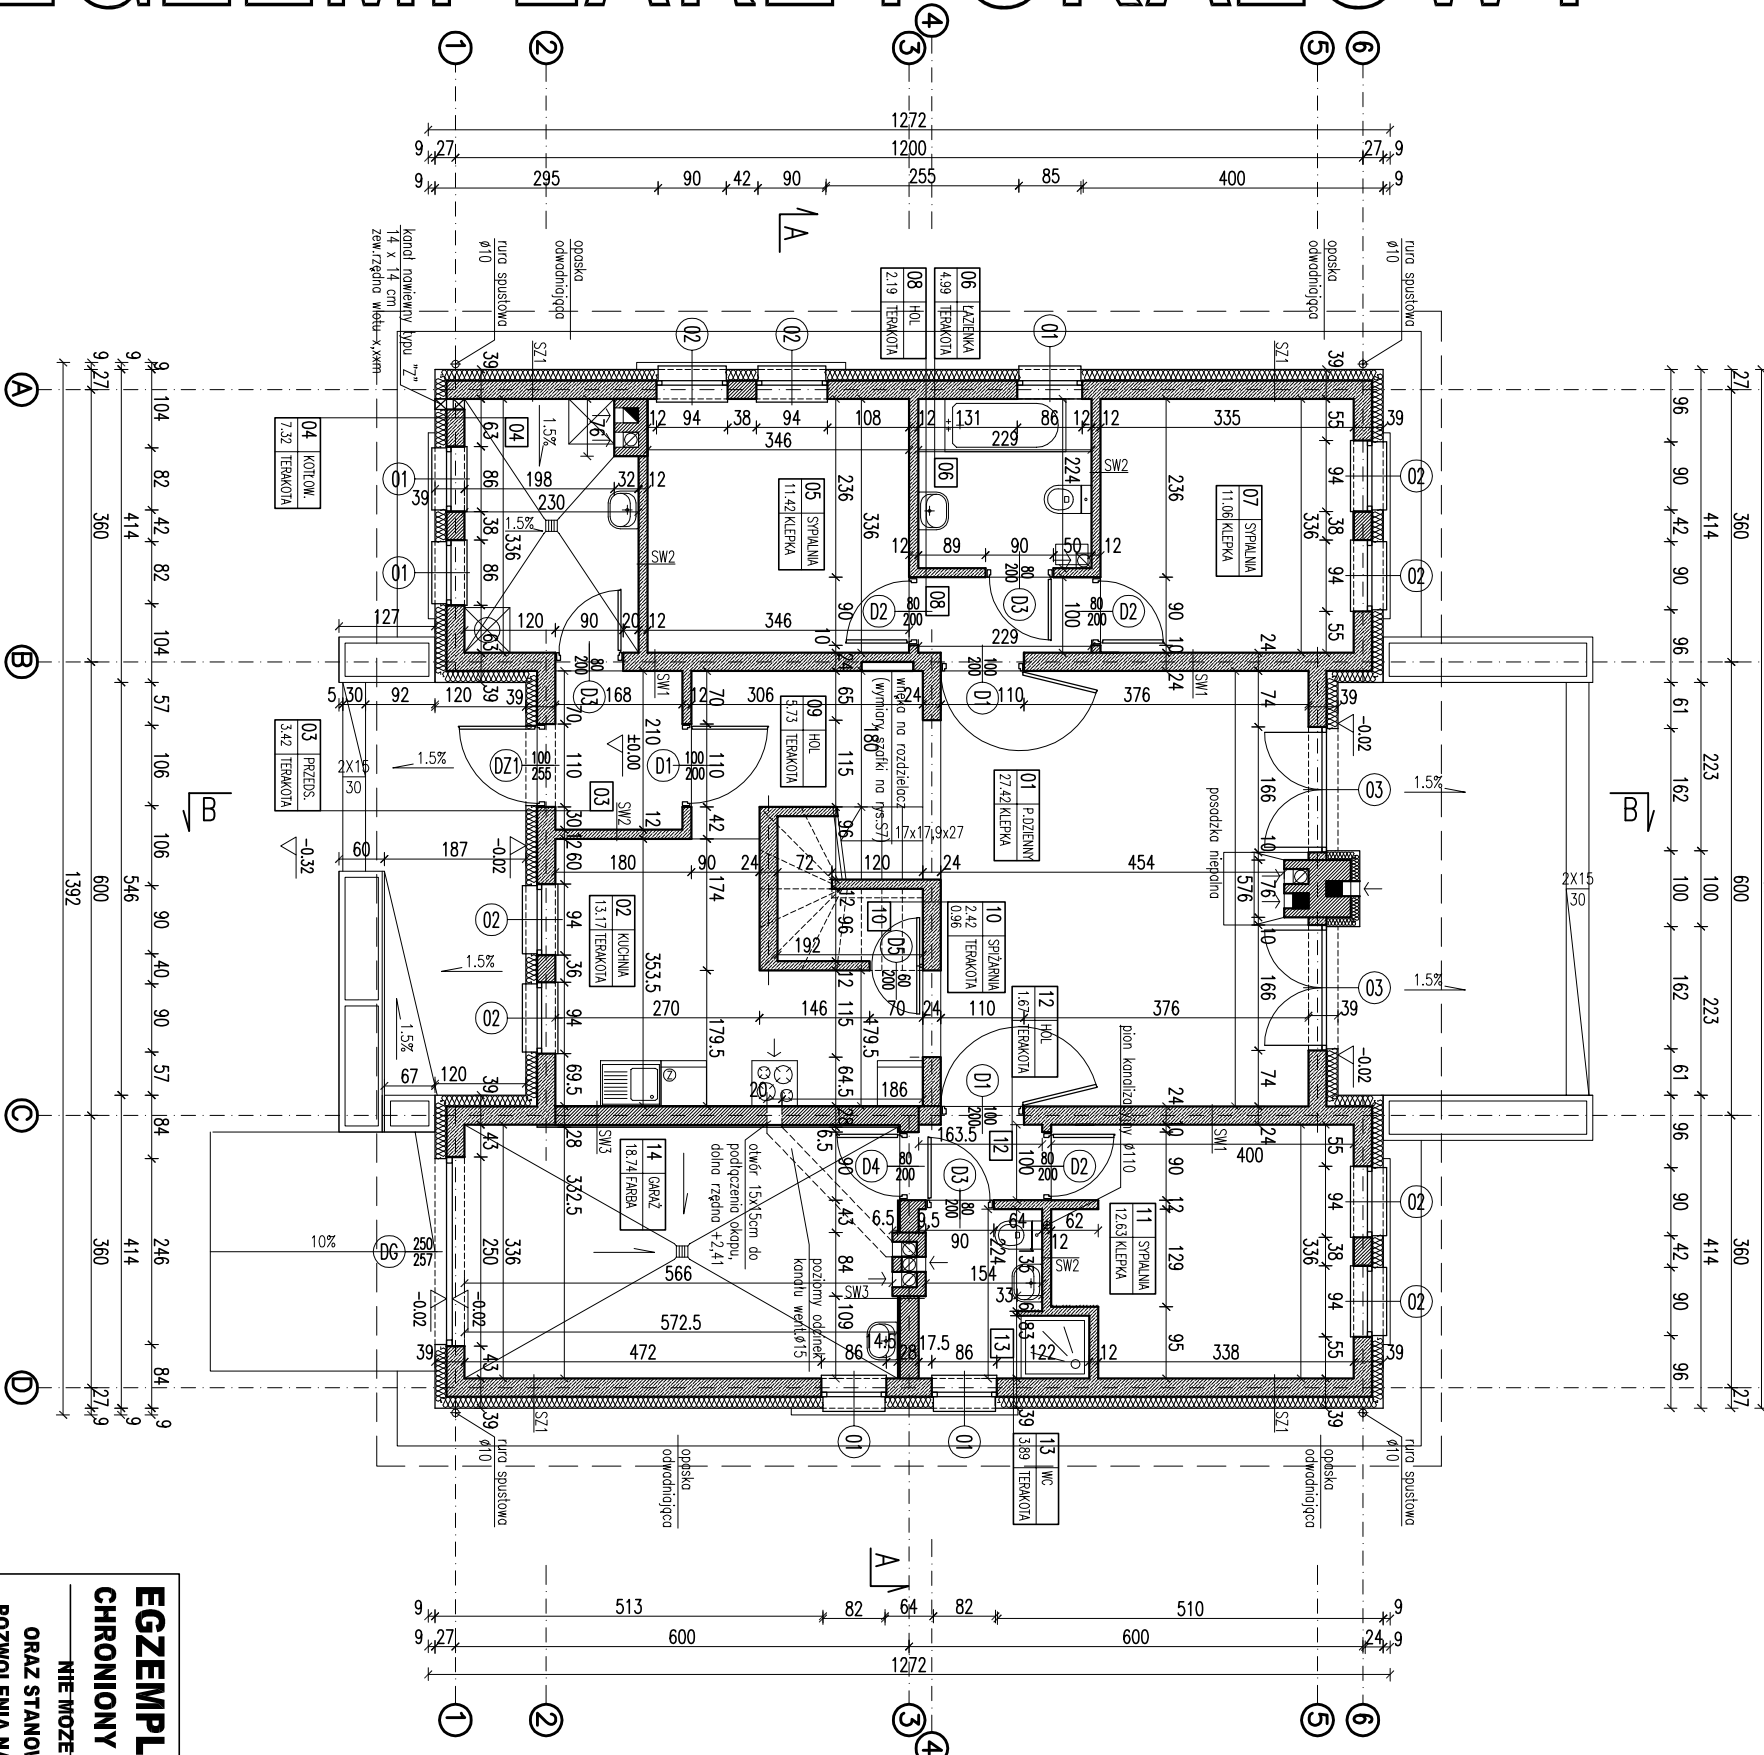

- RODZAJE ŚCIAN**
- SF1-błoczek betonowe gr.24cm
2 x dysperbit
styropian gr.12cm
SF2-błoczek betonowe gr.24cm
2 x dysperbit
styropian gr.12cm
błoczek betonowe gr.12cm
SF3-błoczek betonowe gr.24cm
- SZ1-tynek cementowo-wapienny gr.1,5cm
błoczek z betonu komórkowego gr.24cm
styropian gr.15cm
tynek mineralny na siatce cienkowarstwowej
- SZ2-tynek cementowo-wapienny gr.1,5cm
błoczek z betonu komórkowego gr.24cm
styropian gr.12cm
tynek mineralny na siatce cienkowarstwowej
- SZ3-tynek cementowo-wapienny gr.1,5cm
błoczek z betonu komórkowego gr.24cm
styropian gr.12cm
cegła klinkowa gr.12cm
- SW1-tynek cementowo-wapienny gr.1,5cm
błoczek z betonu komórkowego gr.24cm
tynek cementowo-wapienny gr.1,5cm
SW2-tynek cementowo-wapienny gr.1,5cm
błoczek z betonu komórkowego gr.12cm
tynek cementowo-wapienny gr.1,5cm
SW3-tynek cementowo-wapienny gr.1,5cm
cegła pełna gr.25cm
wełna mineralna gr.3cm
tynek mineralny na siatce cienkowarstwowej

Powierzchnie i kubatury policzone według normy PN-ISO 9836:1997.

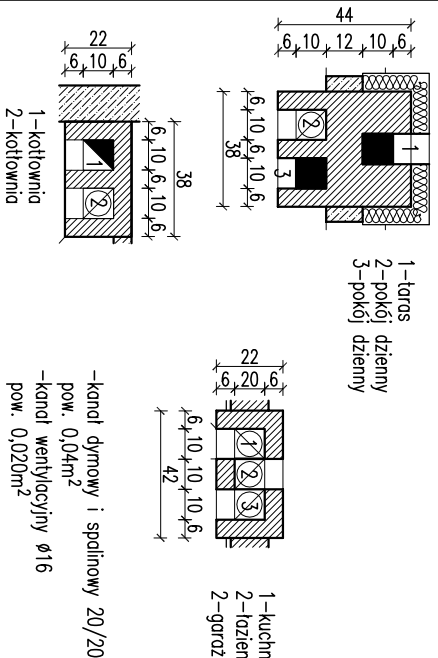

RZUT PARTERU

DOM Murator 14a Dom dla ciebie – Wariant I

OBIEKT JEDYNOGODZINNY DOM WOLNOSTOJĄCY

ADRES BUDOWY

AUTOR BUDOWY mgr inż. arch. Matorator

AUTOR KONCEPCJI mgr inż. Matorator

AUTOR PROJEKTU mgr inż. Matorator

AUTOR ADAPTACJI mgr inż. Matorator

WYMAGANIA MURATOR PROJEKT

Sp. z o.o.

2005