


EGZEMPLARZ POKAZOWY

blachodachówka
4.0łaty drewniane
4.0kontrłaty drewniane
16.0włtroizolacja
16.0krokwie

22.0 strop drewniany / wełna mineralna
2.5 płyta USB
4.0 ruszt / wełna mineralna
2.5 2 x płyta GK

22.0 strop drewniany / wełna mineralna
parozizolacja
4.0 ruszt / wełna mineralna
2.5 2 x płyta GK

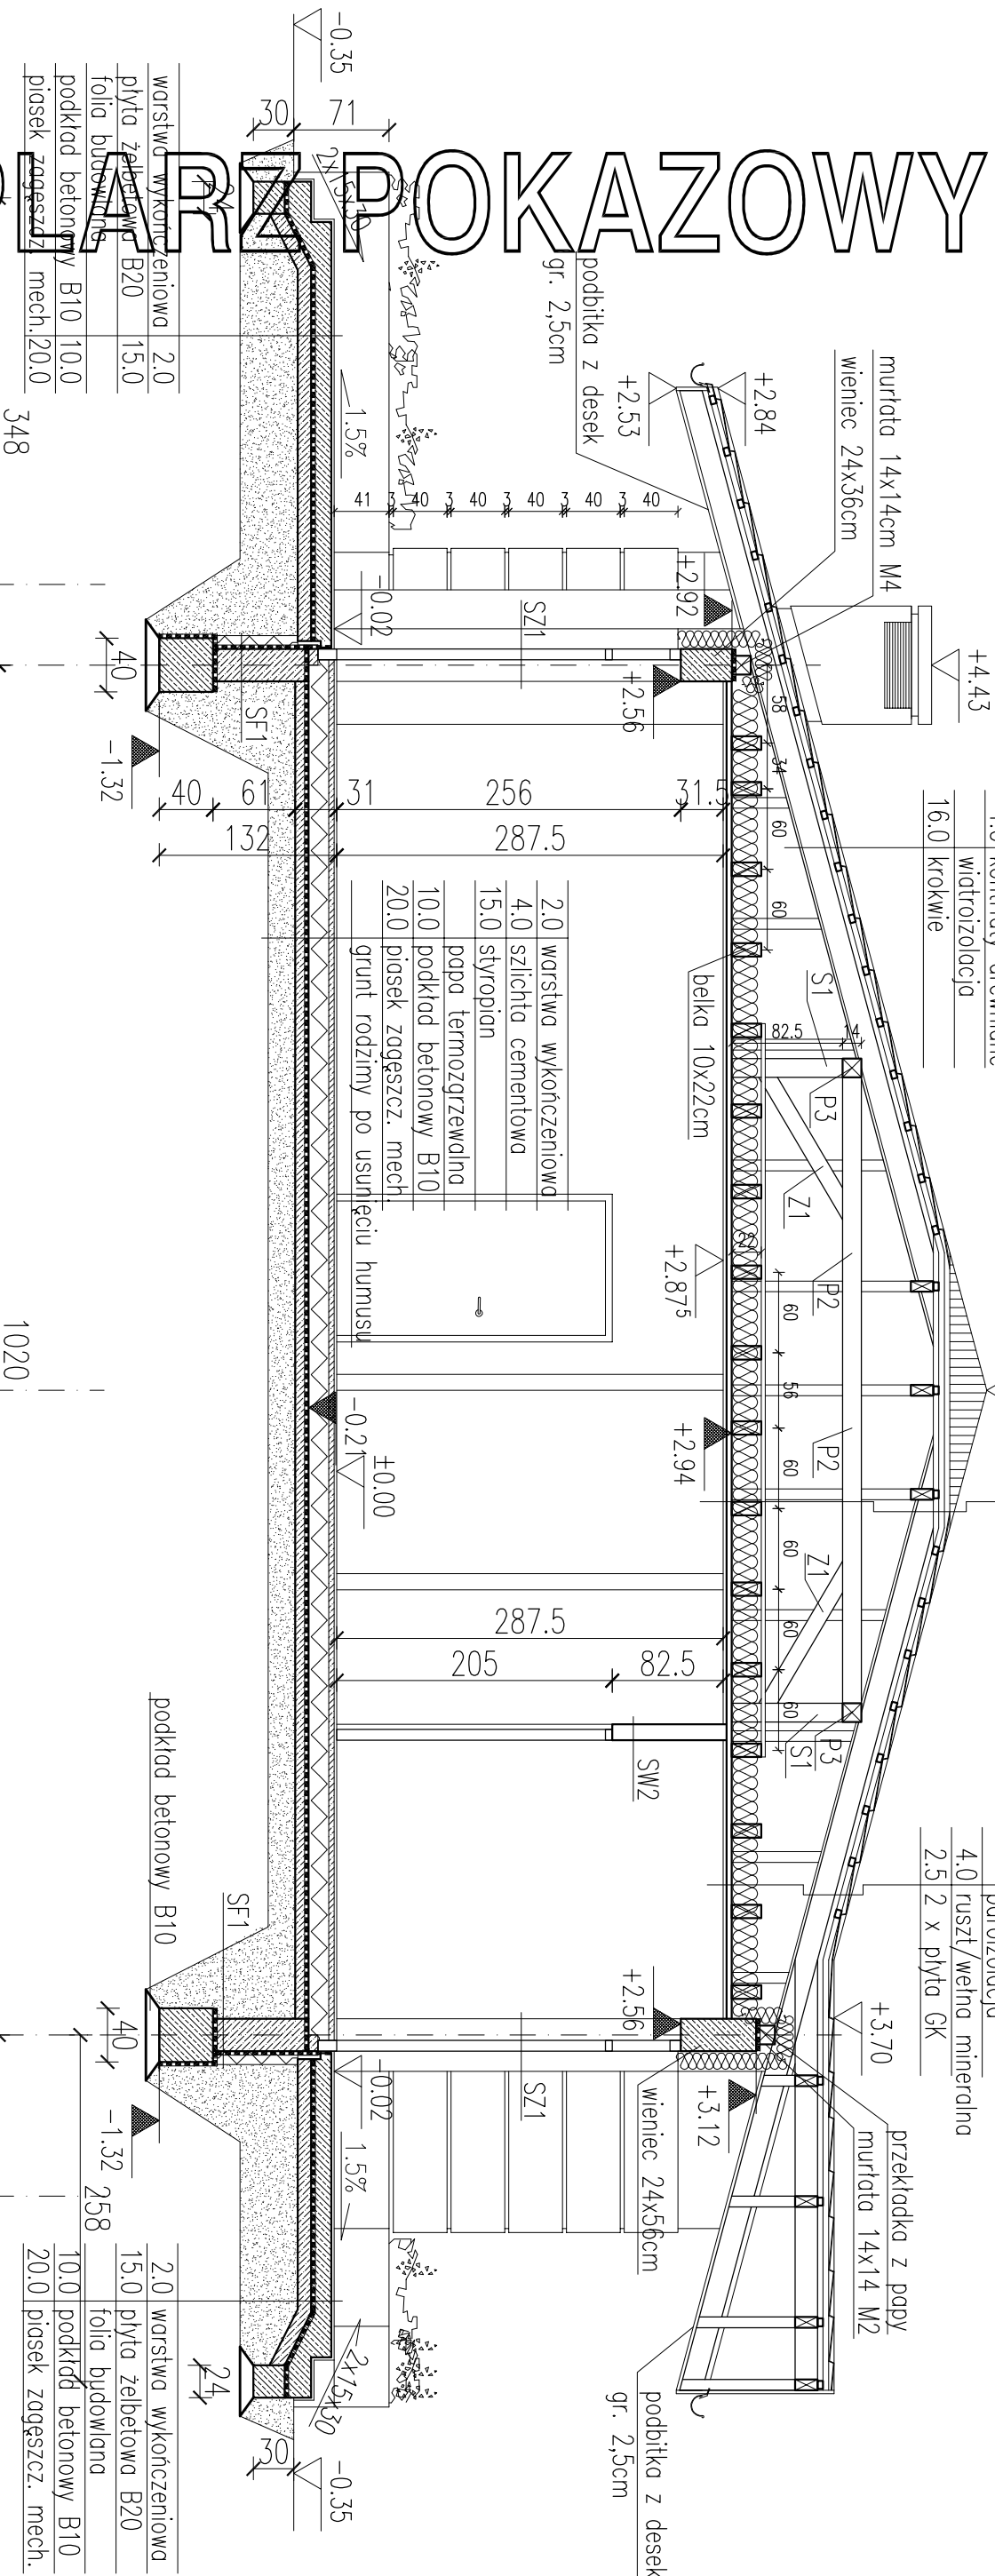

RODZAJE ŚCIAN
SF1–blocczki betonowe gr.24cm
2 x dysperbit
styropian gr.10cm
SF2–blocczki betonowe gr.24cm
SZ1–tynk cementowo-wapienny gr.1,5cm
blocczki z betonu komórkowego gr.24cm
styropian gr.15cm
tynk mineralny na siatce cienkowarstwowy

SZ2–tynk cementowo-wapienny gr.1,5cm
blocczki z betonu komórkowego gr.24cm
styropian gr.12cm
tynk mineralny na siatce cienkowarstwowy

SW1–tynk cementowo-wapienny gr.1,5cm
blocczki z betonu komórkowego gr.24cm
tynk cementowo-wapienny gr.1,5cm
SW2–tynk cementowo-wapienny gr.1,5cm
blocczki z betonu komórkowego gr.12cm
tynk cementowo-wapienny gr.1,5cm
SW3–tynk cementowo-wapienny gr.1,5cm
cegła pełna gr.25cm
wełna mineralna gr.3cm
tynk mineralny na siatce cienkowarstwowy

PRZEKRÓJ B–B

SKALA 1:50

BRAZA

DOM Murator

OBJEKT

JEDNOSTKOWY

WOLNOSTOJĄCY

ARCH.

ARCH.

ARCH.

EGZEMPLARZ POKAZOWY

CHRONIONY PRAWEM AUTORSKIM

NIE MOŻE BYĆ SPRZEDAWANY

ORAZ STANOWIĆ LEGALNEJ PODSTAWY

POZWOLENIA NA BUDOWE I INNYCH DECYZJI

AUTOR

ADAPTACJI

W.M. MURATOR PROJEKT

Sp. z o.o.

Powielanie i kopiowanie bez zezwolenia zabronione

Ustawa z dn. 4 lutego 1994r. (t.j.) jedn. Dz.U. z 2000r. Nr.80 poz.304

Pieczętka znajduje się na wszystkich stronach dokumentu