



EGZEMPLARZ POKAZOWY

EGZEMPLARZ POKAZOWY

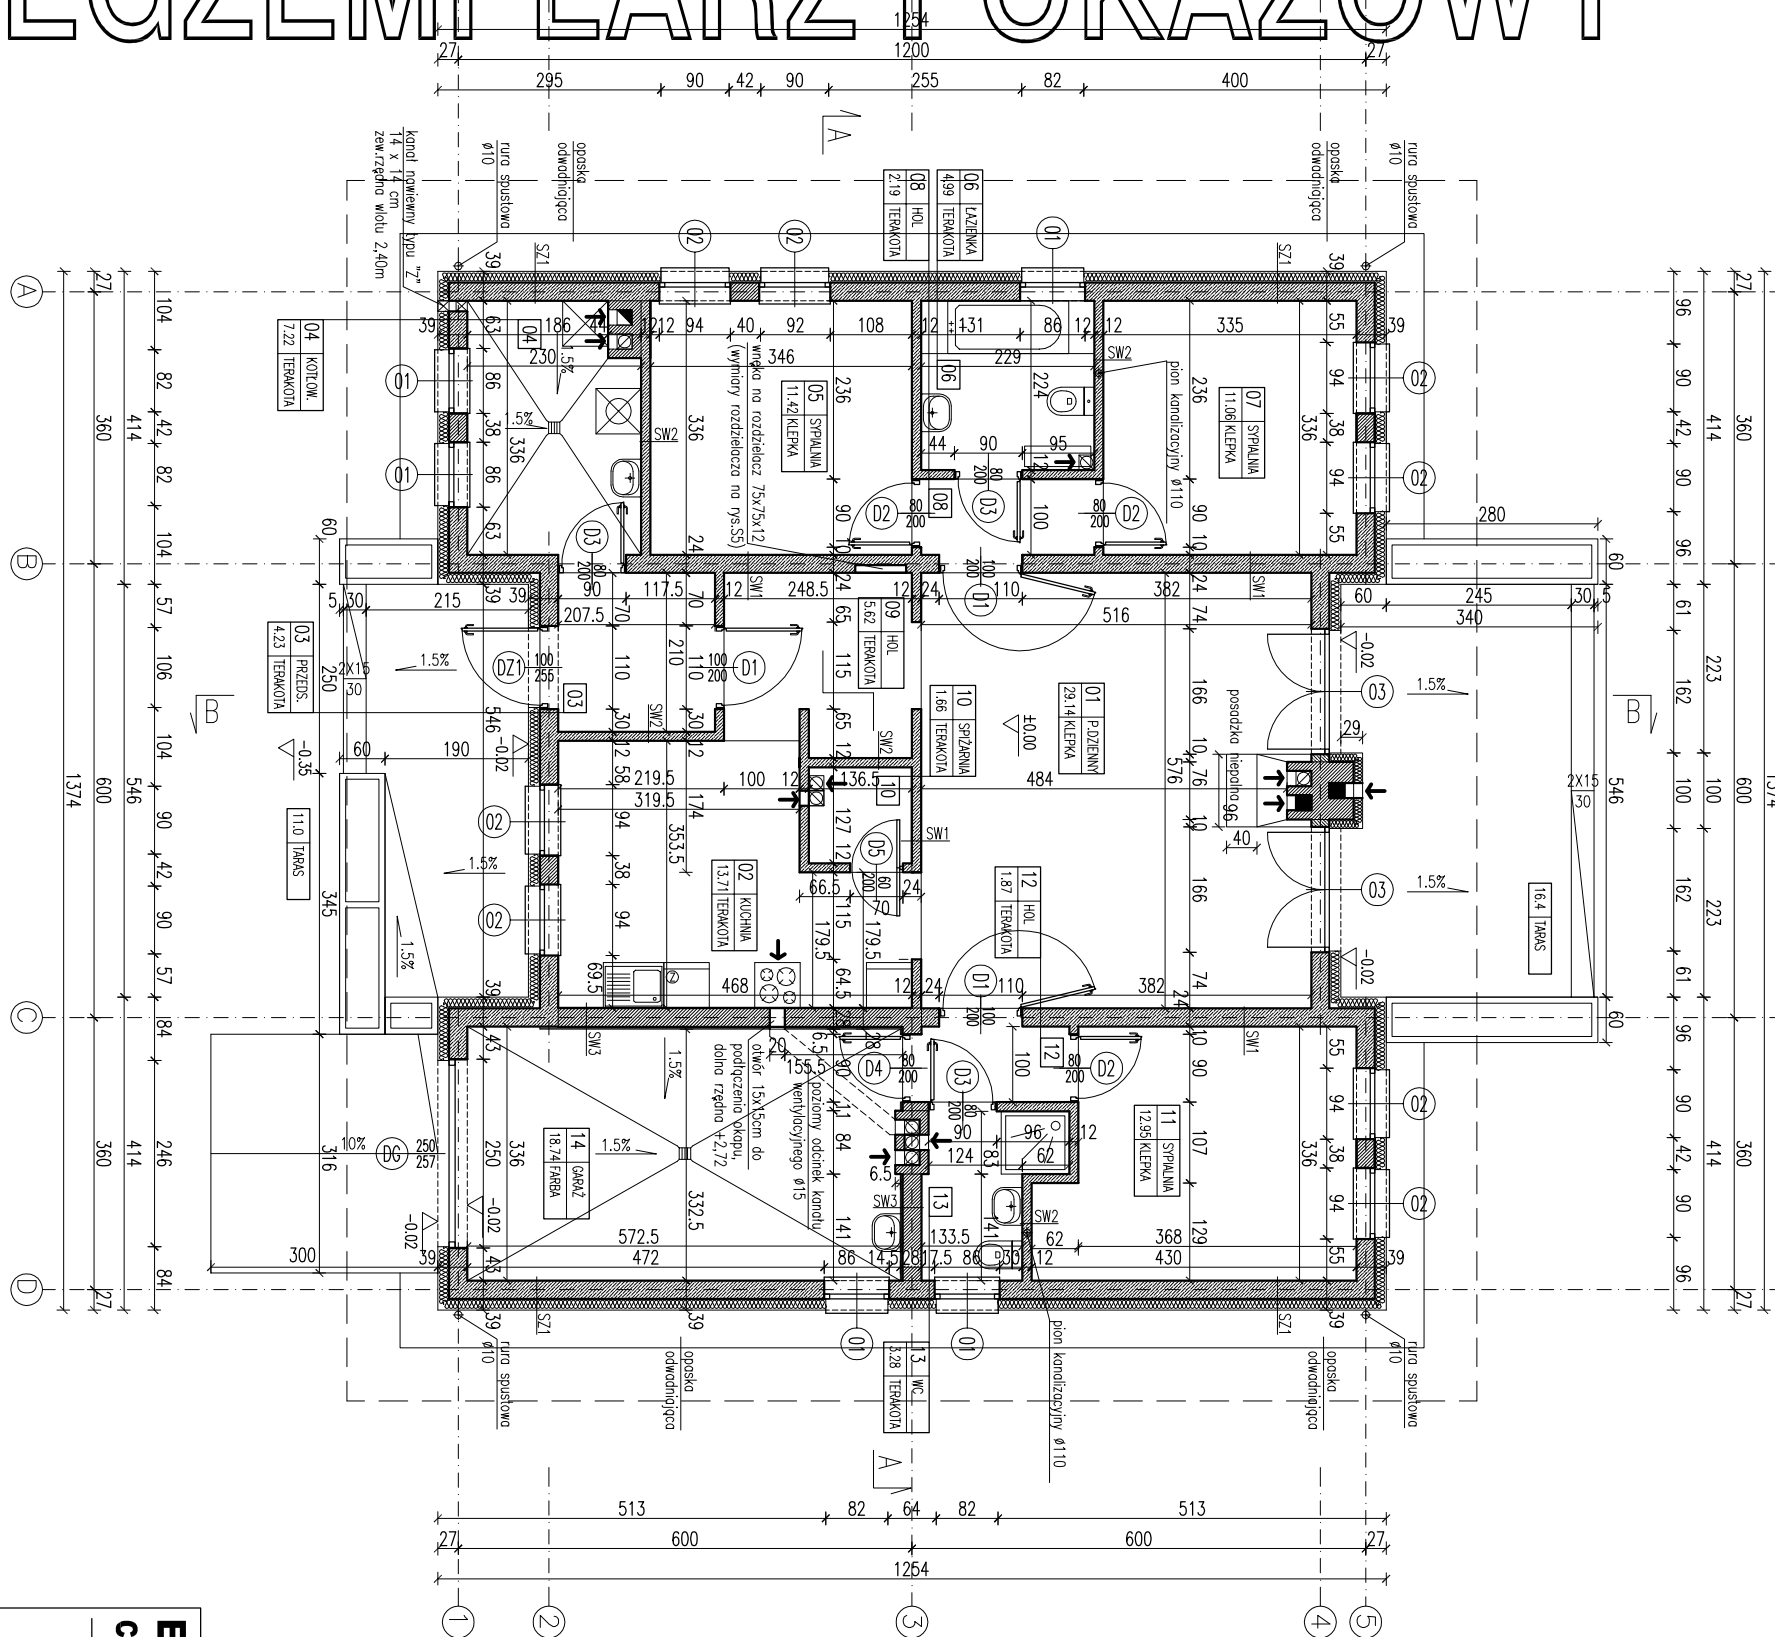

- RODZAJE ŚCIAN**
- SF1-błoczek betonowy gr.24cm
  - 2 x dysperbit
  - styropian gr.10cm
  - SF2-błoczek betonowy gr.24cm
  - SZ1-tynek cementowo-wapienny gr.1,5cm
  - błoczek z betonu komórkowego gr.24cm
  - styropian gr.15cm
  - tynek mineralny na siatce cienkowarstwowej
  - SZ2-tynek cementowo-wapienny gr.1,5cm
  - błoczek z betonu komórkowego gr.24cm
  - styropian gr.12cm
  - tynek mineralny na siatce cienkowarstwowej
  - SW1-tynek cementowo-wapienny gr.1,5cm
  - błoczek z betonu komórkowego gr.24cm
  - tynek cementowo-wapienny gr.1,5cm
  - SW2-tynek cementowo-wapienny gr.1,5cm
  - błoczek z betonu komórkowego gr.12cm
  - tynek cementowo-wapienny gr.1,5cm
  - SW3-tynek cementowo-wapienny gr.1,5cm
  - cegła pełna gr.25cm
  - wetno mineralna gr.3cm
  - tynek mineralny na siatce cienkowarstwowej

Powierzchnie i kubatury policzone według normy PN-ISO 9836:1997.

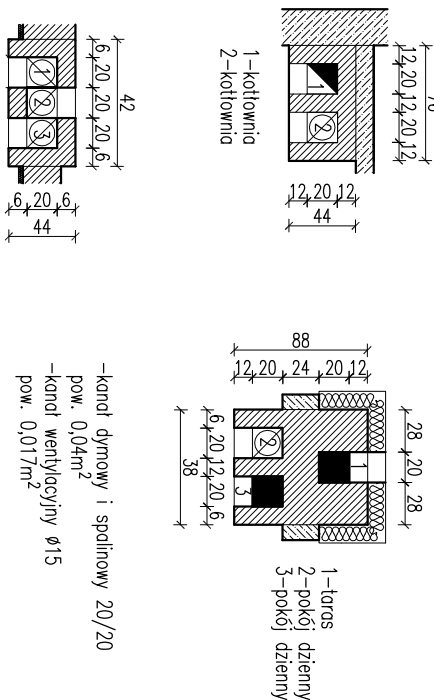

RZUT PARTERU

DOM Murator 14 Dom dla ciebie

OBIEKT JEDYNOGODZINNY DOM WOLNOSTOJĄCY

ADRES BUDOWY mgr inż. arch. Małgorzata Chojnacka

AUTOR KONCEPCJI mgr inż. arch. Małgorzata Chojnacka

AUTOR PROJEKTU mgr inż. Małgorzata Chojnacka

AUTOR ADAPTACJI mgr inż. Małgorzata Chojnacka

WYM. MURATOR PROJEKT Sp. z o.o.

Sp. z o.o.

Sp. z o.o.

Sp. z o.o.

Sp. z o.o.

Sp. z o.o.