


EGZEMPLARZ POKAZOWY

NIE MOŻE BYĆ SPRZEDAWANY
ORAZ STANOWIC LEGALNEJ PODSTAWY
POZWOLENIA NA BUDOWĘ ORAZ
INNYCH DECYZJI
Powielanie i kopiowanie bez zezwolenia
ZABRONIONE
Ustawa z dn. 4 lutego 1994r Dz. U. z 2000r. Nr 80 poz. 904

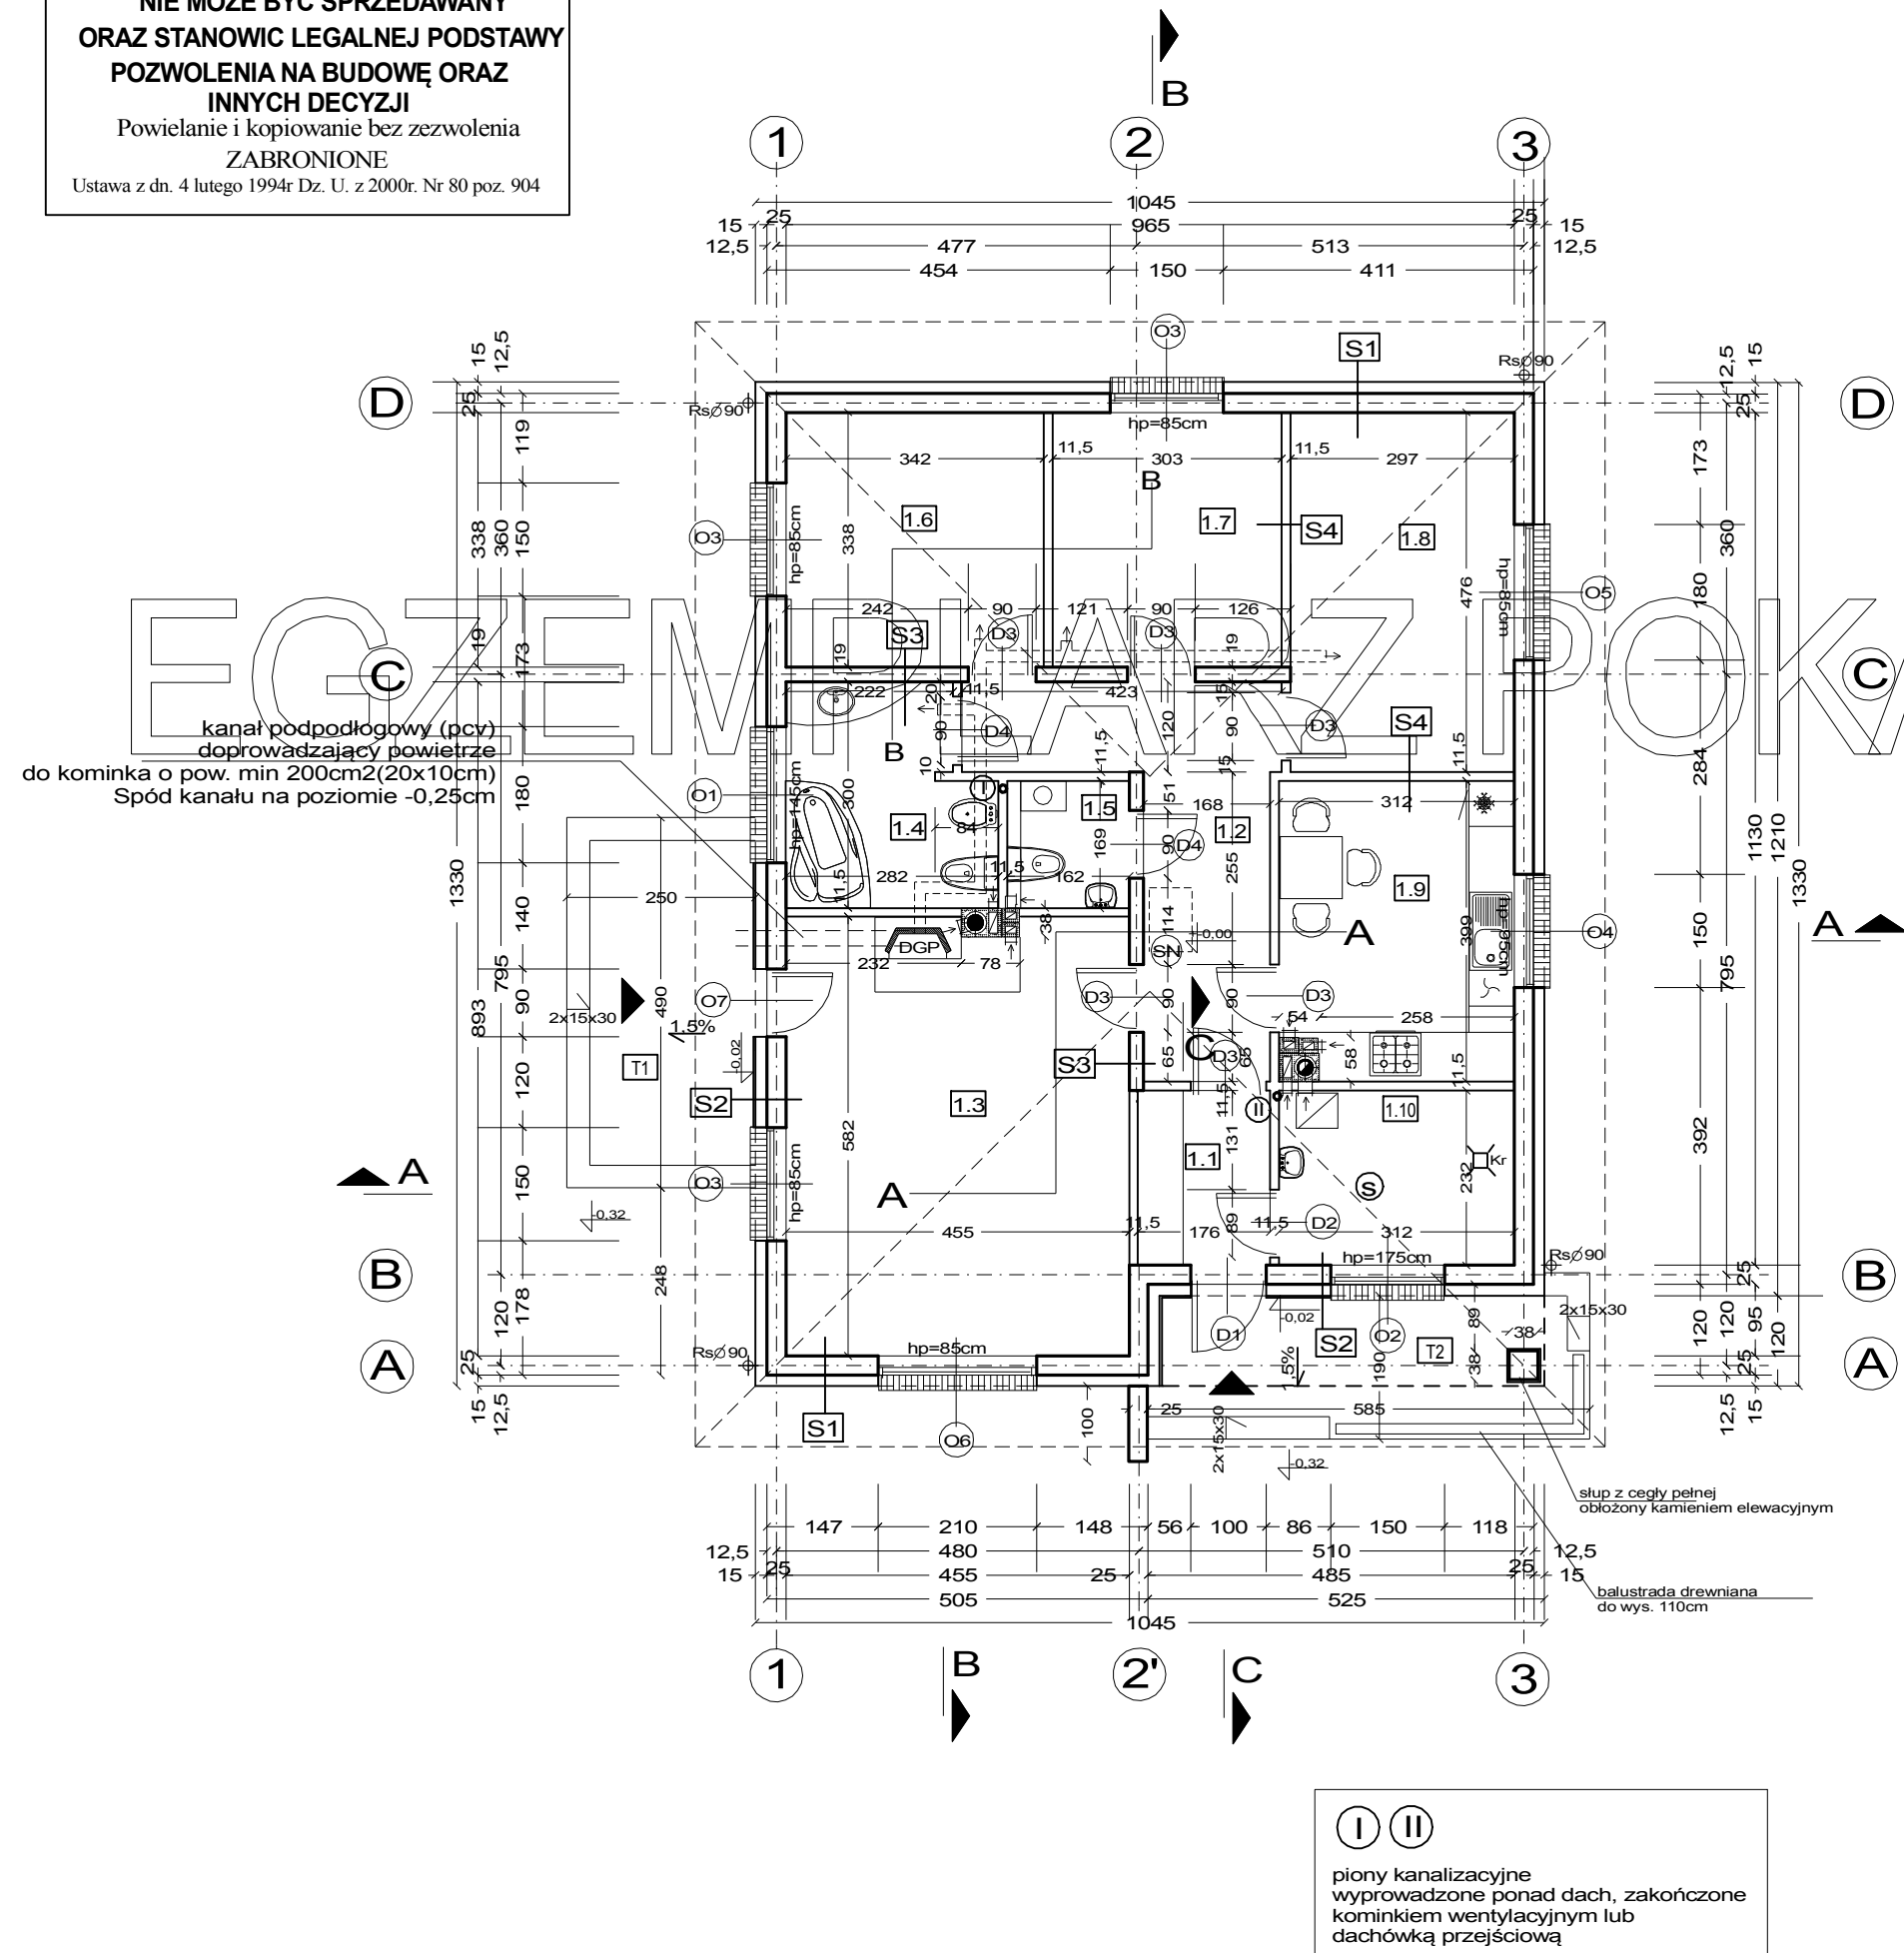

1.1	SIEN
3,94	pl. ceram.
1.2	HALL
11,66	pl. ceram.
1.3	POKÓJ DZIENNY
25,94	panele, podł.
1.4	ŁAZIENKA 1
7,45	pl. ceram.
1.5	ŁAZIENKA 2
2,63	pl. ceram.
1.6	SYPIALNIA 1
11,33	panele, podł.
1.7	SYPIALNIA 2
9,94	panele, podł.
1.8	SYPIALNIA 3
13,90	panele, podł.
1.9	KUCHNIA+ ANEKS
11,89	pl. ceram.
1.10	POMIESZCZENIE CO
7,07	pl. ceram.
T1	TARAS 1
12,25	pl. ceram.
T2	TARAS 2
11,01	pl. ceram.

Lp.	Nazwa pomieszczenia	pow. netto	pow. użytkowa
PRZYZIEMIE		m2	m2
1.1	SIEN	3,94	3,94
1.2	HALL	11,66	11,66
1.3	POKÓJ DZIENNY	25,94	25,94
1.4	ŁAZIENKA 1	7,45	7,45
1.5	ŁAZIENKA 2	2,63	2,63
1.6	SYPIALNIA 1	11,33	11,33
1.7	SYPIALNIA 2	9,94	9,94
1.8	SYPIALNIA 3	13,90	13,90
1.9	KUCHNIA +ANEKS	11,89	11,89
RAZEM /parter bez kotłowni/		98,68	98,68
1.10	KOTŁOWNIA	7,07	7,07
RAZEM parter		105,75	105,75
T1, T2	TARASY	23,26	
POWIERZCHNIA UŻYTKOWA (bez kotłowni)			98,68m2
POWIERZCHNIA CAŁKOWITA			132,83m2
POWIERZCHNIA ZABUDOWY			132,83m2
POWIERZCHNIA NETTO			105,75m2
KUBATURA			545,00m3
MINIMALNE WYMIARY DZIAŁKI			18,45x21,30m

UWAGI:

S1	U=0,172W/m2K
tynk silikonowo - silikatowy na siatce	0,3cm
styropian $\lambda=0,031W/mK$	15cm
pustak POROTHERM 25P+W	25cm
tynk cem wap	1,5cm

S2	U=0,171W/m2K
kamień elewacyjny	2,5cm
styropian $\lambda=0,031W/mK$	15cm
pustak POROTHERM 25P+W	25cm
tynk cem wap	1,5cm

S3	U=1,103W/m2K
tynk cem-wap	1,5cm
pustak POROTHERM 18,8	19cm
tynk cem-wap	1,5cm

S4	U=1,490W/m2K
tynk cem-wap	1,5cm
pustak POROTHERM 11,5	11,5cm
tynk cem-wap	1,5cm

Uwaga: Instalacja DGP,
jako opcja, wg. oddzielnego
opracowania.
Turbina, filtr kominkowy,
przepustnica oraz
izolowane rury montowane
i układane
na stropie

**KONTRAST**
ARCHITEKTURA &
NIERUCHOMOŚCI

ul. Dekabrystów 68/76
Częstochowa
tel. (34) 368 12 44, 604 909 463
www.domyzkontrastem.com
poczta@domyzkontrastem.com

STADIUM
P.B.

SKALA
1:100

Murator C284 Dom ekonomiczny

projektował:
mgr inż arch. Witold Dominik upr. nr 65

t.arch. Tomasz Waligórski

adaptował:

inwestor:

adres:

adres inwestycji:
NAZWA RYSUNKU

DATA
04.2012

BRANZA
ARCH.

UWAGI:

NR RYS.

PRZYZIEMIE
RZUT

A5