


EGZEMPLARZ POKAZOWY

EGZEMPLARZ POKAZOWY

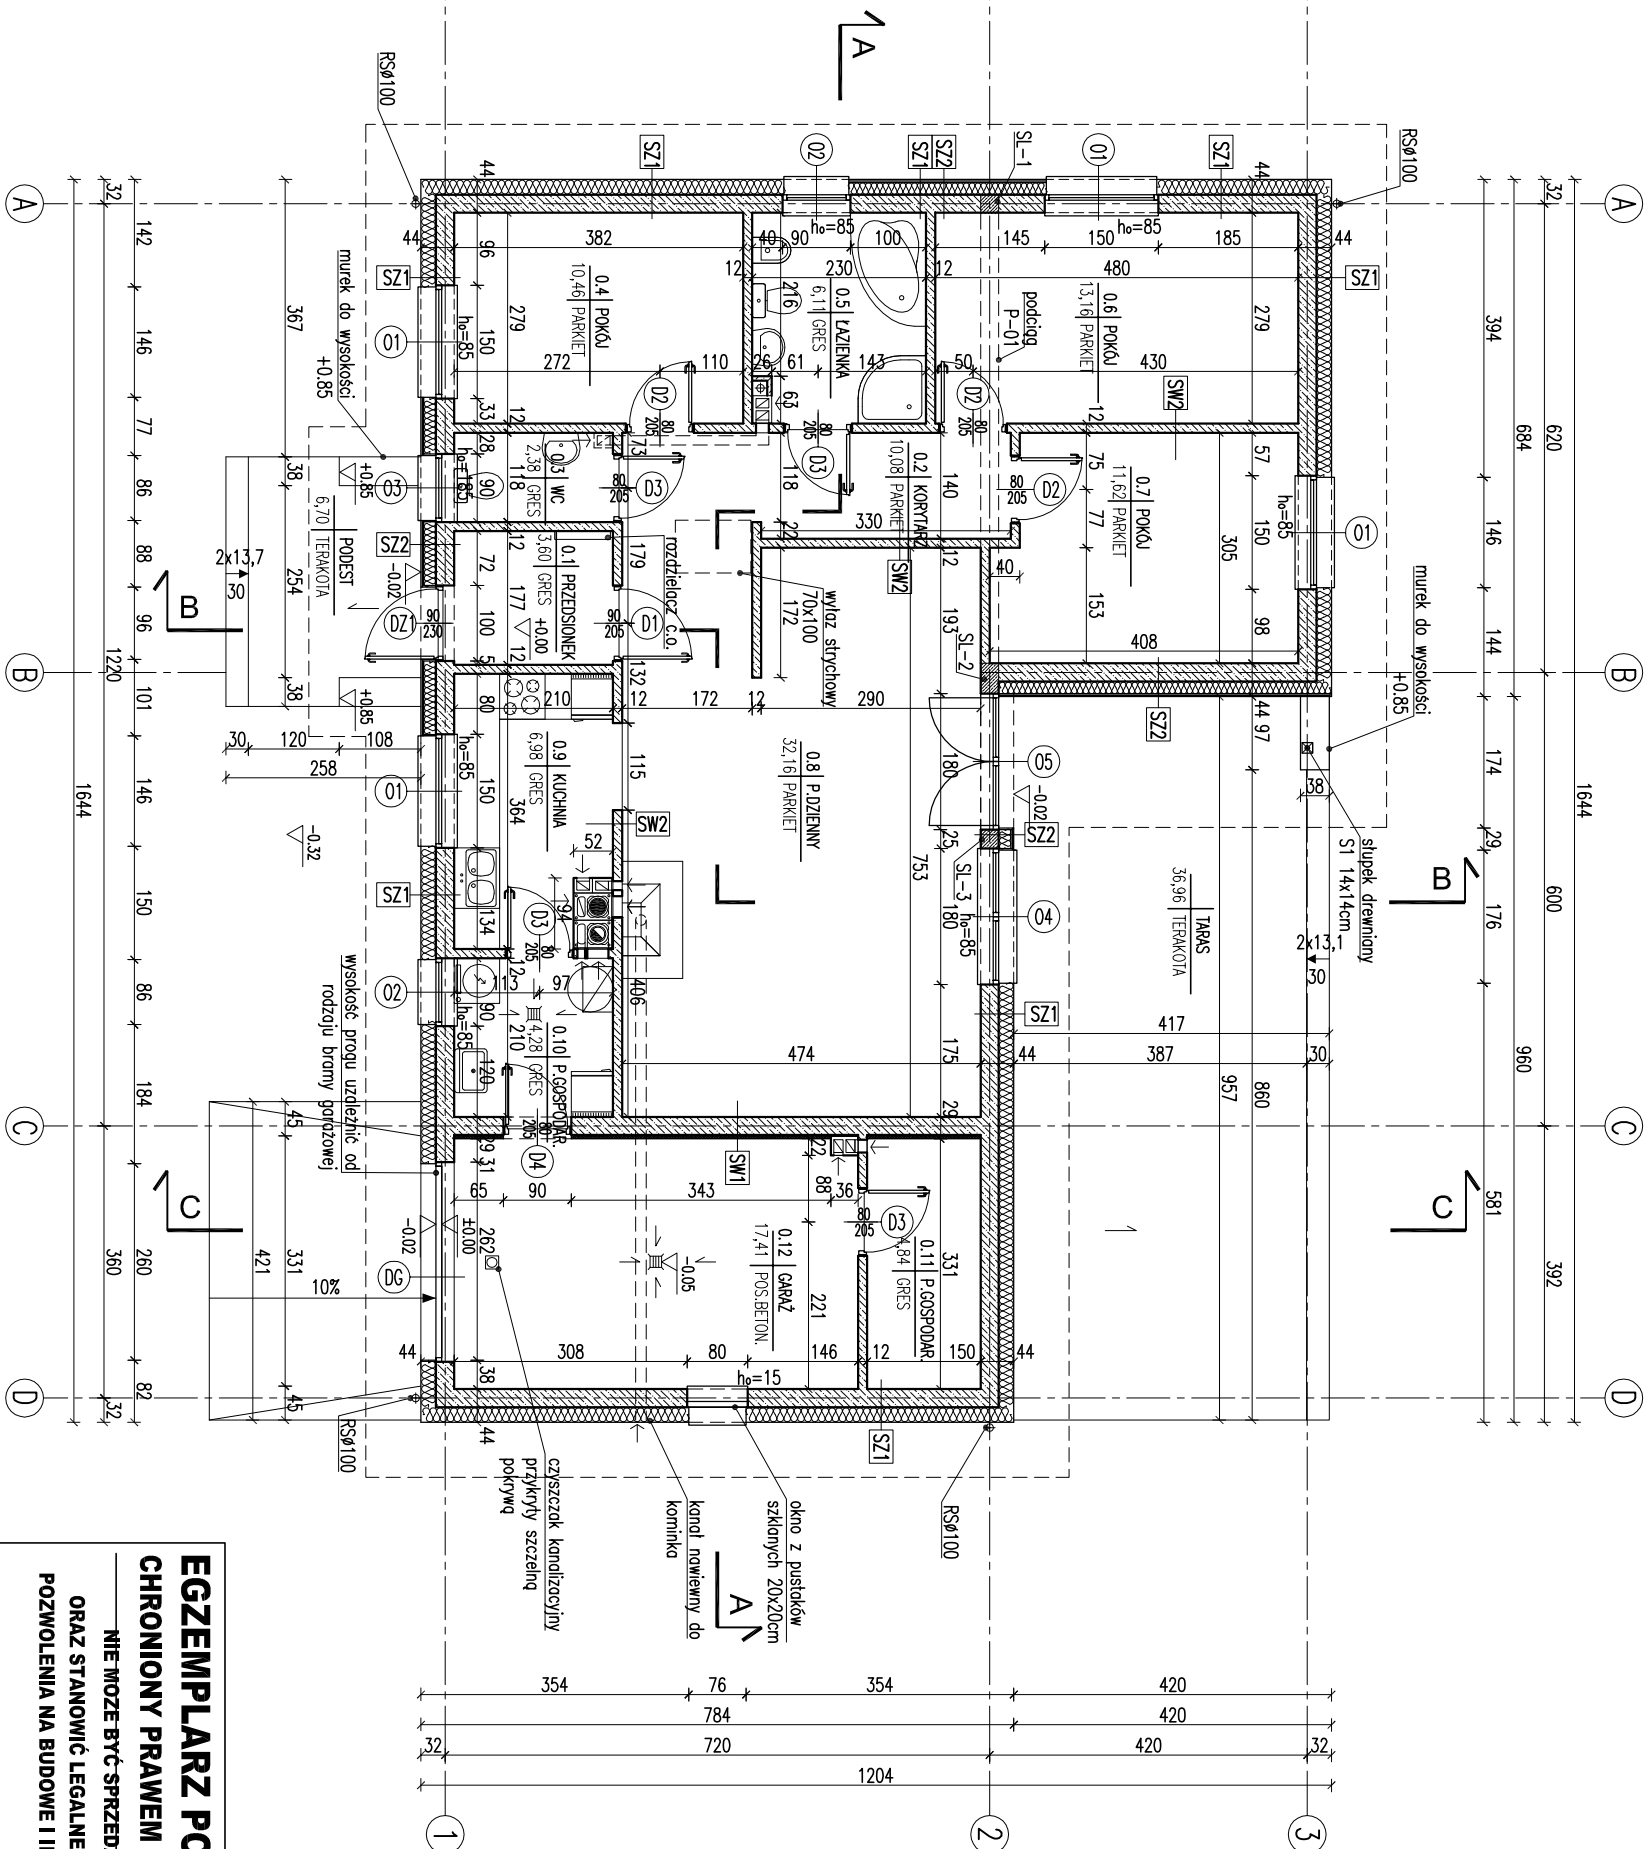


RODZAJE ŚCIAN

SF1	SW1
24.0 blocki betonowe	1.5 tynk cementowo-wapienny
2 x dysperbit	24.0 blocki z betonu komórkowego
17.0 styropian	5.0 wełna mineralna
zaprawa klejowa na siłce	0.5 tynk mineralny

SF2	SW2
24.0 blocki betonowe	1.5 tynk cementowo-wapienny
	12.0 blocki z betonu komórkowego
	1.5 tynk cementowo-wapienny

SZ1	
1.5 tynk cementowo-wapienny	
24.0 blocki z betonu komórkowego	
20.0 styropian	
0.5 tynk mineralny na siłce	

SZ2	
1.5 tynk cementowo-wapienny	
24.0 blocki z betonu komórkowego	
16.0 styropian między rusztem drewnianym poziomym	
2.0 ruszt drewniany pionowy	
1.9 licówka drewniana	

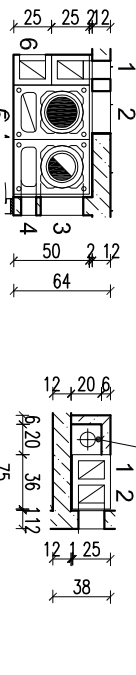

- Uwagi:
1. Pierwsza warstwa ścian zewnętrznych (do poziomu min. 50 cm nad terenem), wykonać z cegły pełnej klasy 15 na zaprawie cem-wap. marki M5.
 2. Wymiary otworów w świetle muru pod stółkę okenną i drzwiową, dostosować na budowie po wyborze producenta stolarki.
- kanał dymowy Ø200
 - kanał spalinowy Ø140
 - kanał wentylacyjny o pow. 200 cm²

RZUT PARTERU

DOM MURATOR D09b Dom "Na 102" – wariant III

ADRES BUDYNKU: BUDYNEK WOLNO STANOWISKOWY

PROJEKTANT: mgr inż. arch. Paweł Włod. N...

PROJEKTANT: mgr inż. arch. Ewa D...

PROJEKTANT: mgr inż. arch. Ewa D...

PROJEKTANT: mgr inż. arch. Ewa D...