


EGZEMPLARZ POKAZOWY

dachówka ceramiczna	4.0
łaty drewniane 6x4	4.0
kontryły drewniane 6x4	4.0
folia niskoproporzeczalna	16.0
krokwie/wiązany	16.0

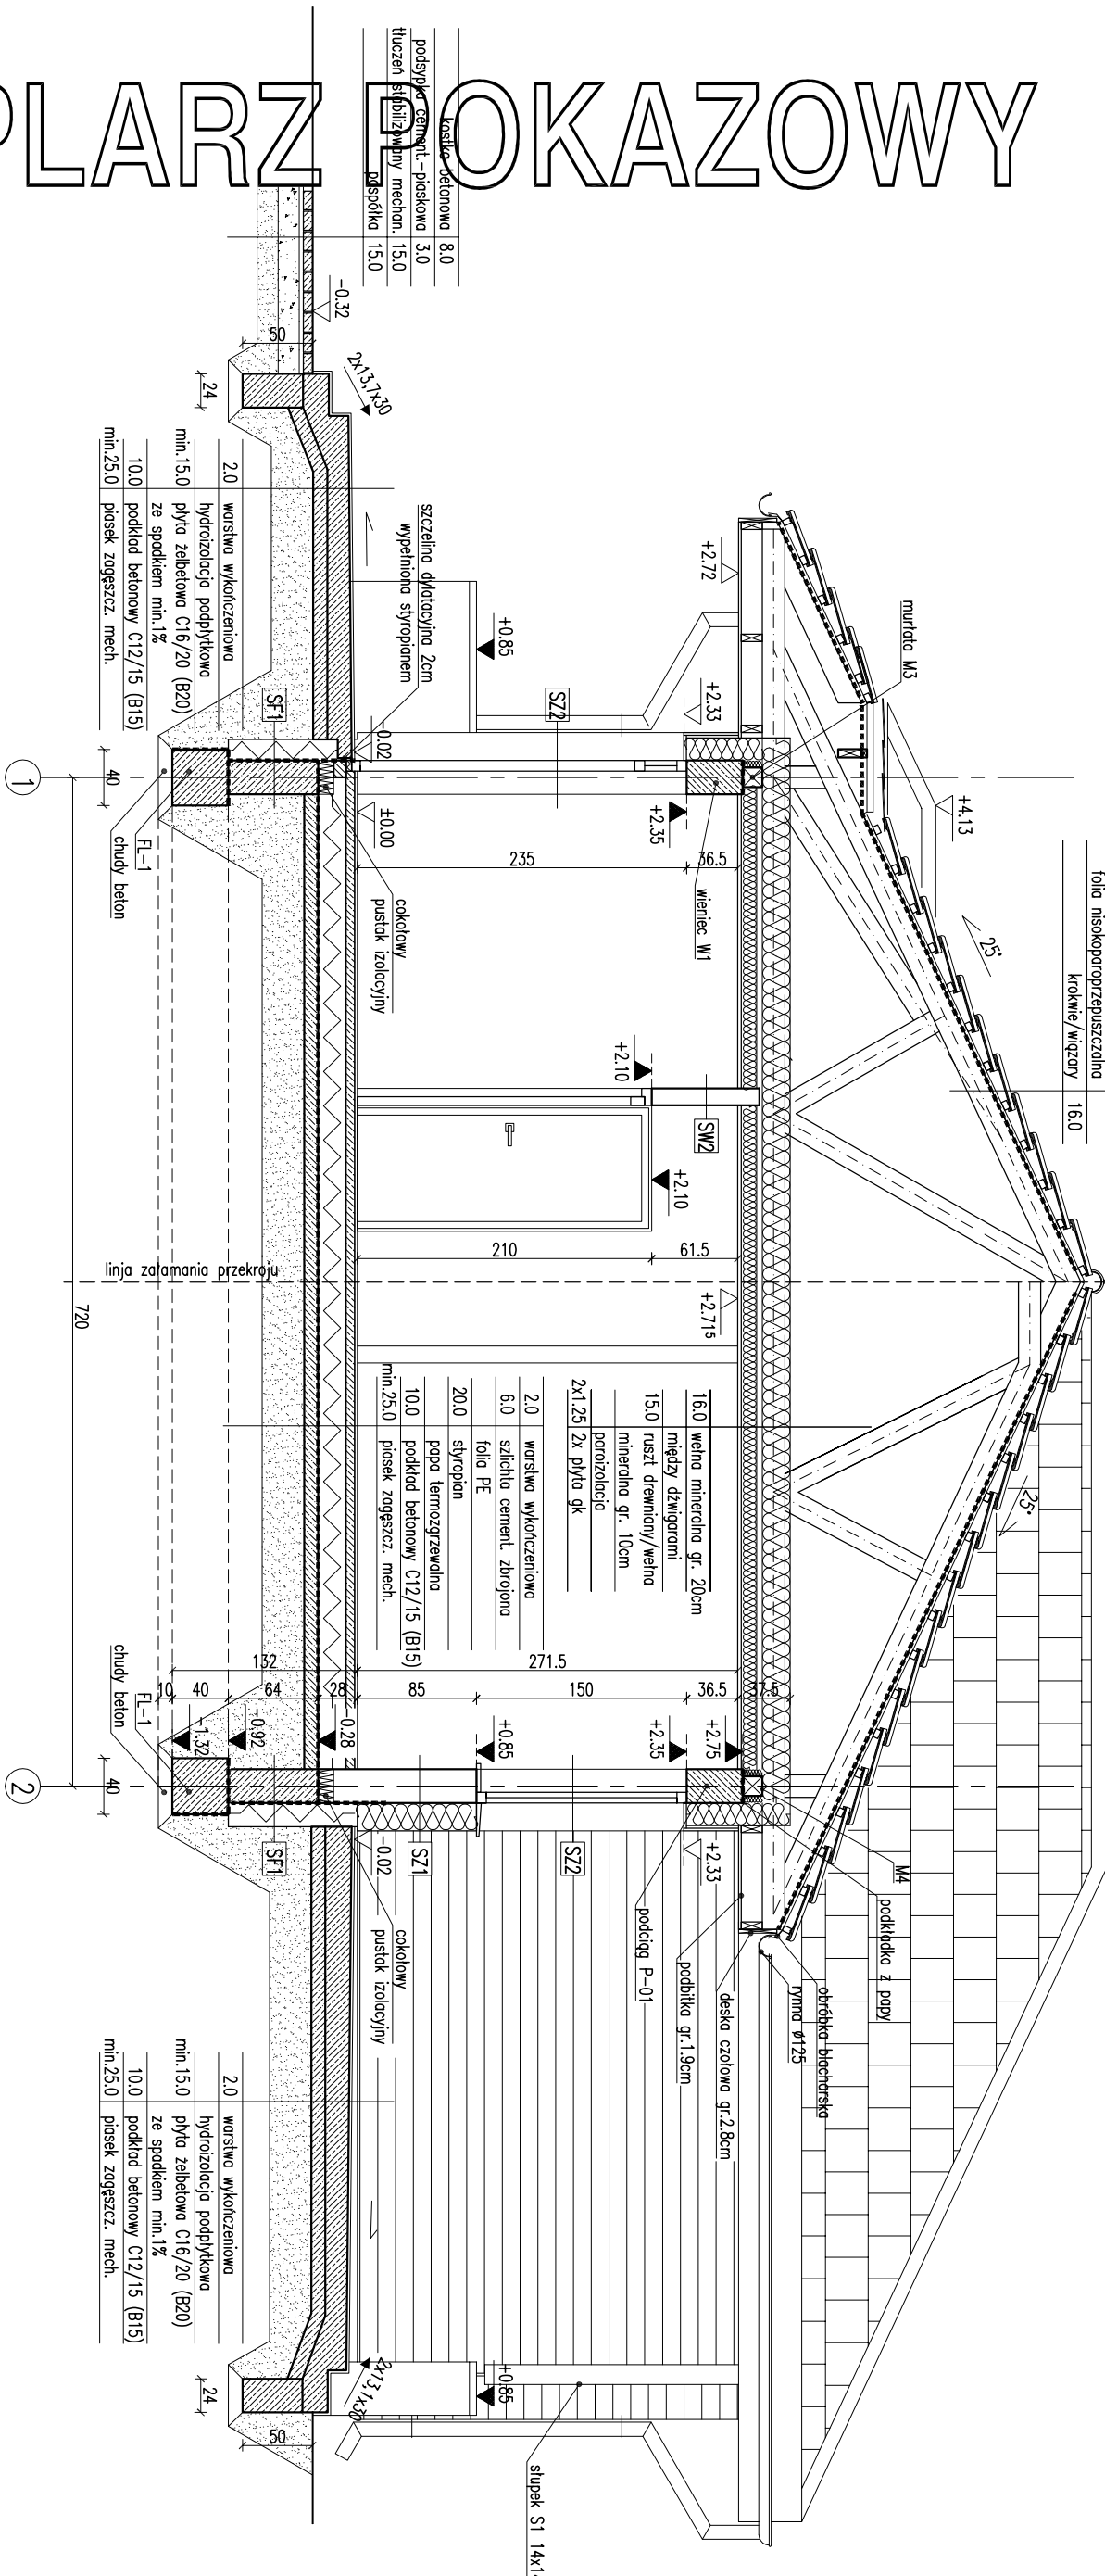

EGZEMPLARZ POKAZOWY

RODZAJE ŚCIAN

SF1	24.0	błoczek betonowy
	2	x dysperbit
	17.0	styropian
		zaprogram klejowa na siatce

SZ1	1.5	tylnik cementowo-wapienny
	24.0	błoczek z betonu komórkowego
	20.0	styropian
	0.5	tylnik mineralny na siatce

SW1	1.5	tylnik cementowo-wapienny
	24.0	błoczek z betonu komórkowego
	1.5	tylnik cementowo-wapienny

SW2	1.5	tylnik cementowo-wapienny
	12.0	błoczek z betonu komórkowego
	1.5	tylnik cementowo-wapienny

SZ2	1.5	tylnik cementowo-wapienny
	24.0	błoczek z betonu komórkowego
	16.0	styropian między rusztem drewnianym poziomym
	2.0	ruszt drewniany pionowy
	1.9	licówka drewniana

SW2	1.5	tylnik cementowo-wapienny
	12.0	błoczek z betonu komórkowego
	1.5	tylnik cementowo-wapienny

EGZEMPLARZ POKAZOWY CHRONIONY PRAWEM AUTORSKIM

NIE MOŻE BYĆ SPRZEDAWANY
ORAZ STANOWIĆ LEGALNEJ PODSTAWY
POZWOLENIA NA BUDOWE I INNYCH DECYZJI

Uwaga:
Wymiary otworów w świetle muru pod stłatkę
okiennej i drzwiowej należy wyznaczyć z uwzględnieniem
wyborze producenta stolarki.

PRZEMÓW B-B

DOM MURATOR B-B Dom "Na 102"

OBIEKT BUDOWA JEDNORODZINNY WOLNO STOJĄCY

AUTOR BUDOWY mgr inż. arch. Paweł Włodarczyk

KONCEPCJA Nr ewid. upr. bud 699/Gd

AUTOR PROJEKTU mgr inż. arch. Ewa Dąbrowska

nr ew. upr. bud B.1000/K/34/2004

AUTOR WZM. MURATOR PROJEKT

Sp. z o.o.

PROJEKT

009 - 2012