EGZEMPLARZ POKAZOWY

EGZEMPLARZ POKAZOWY

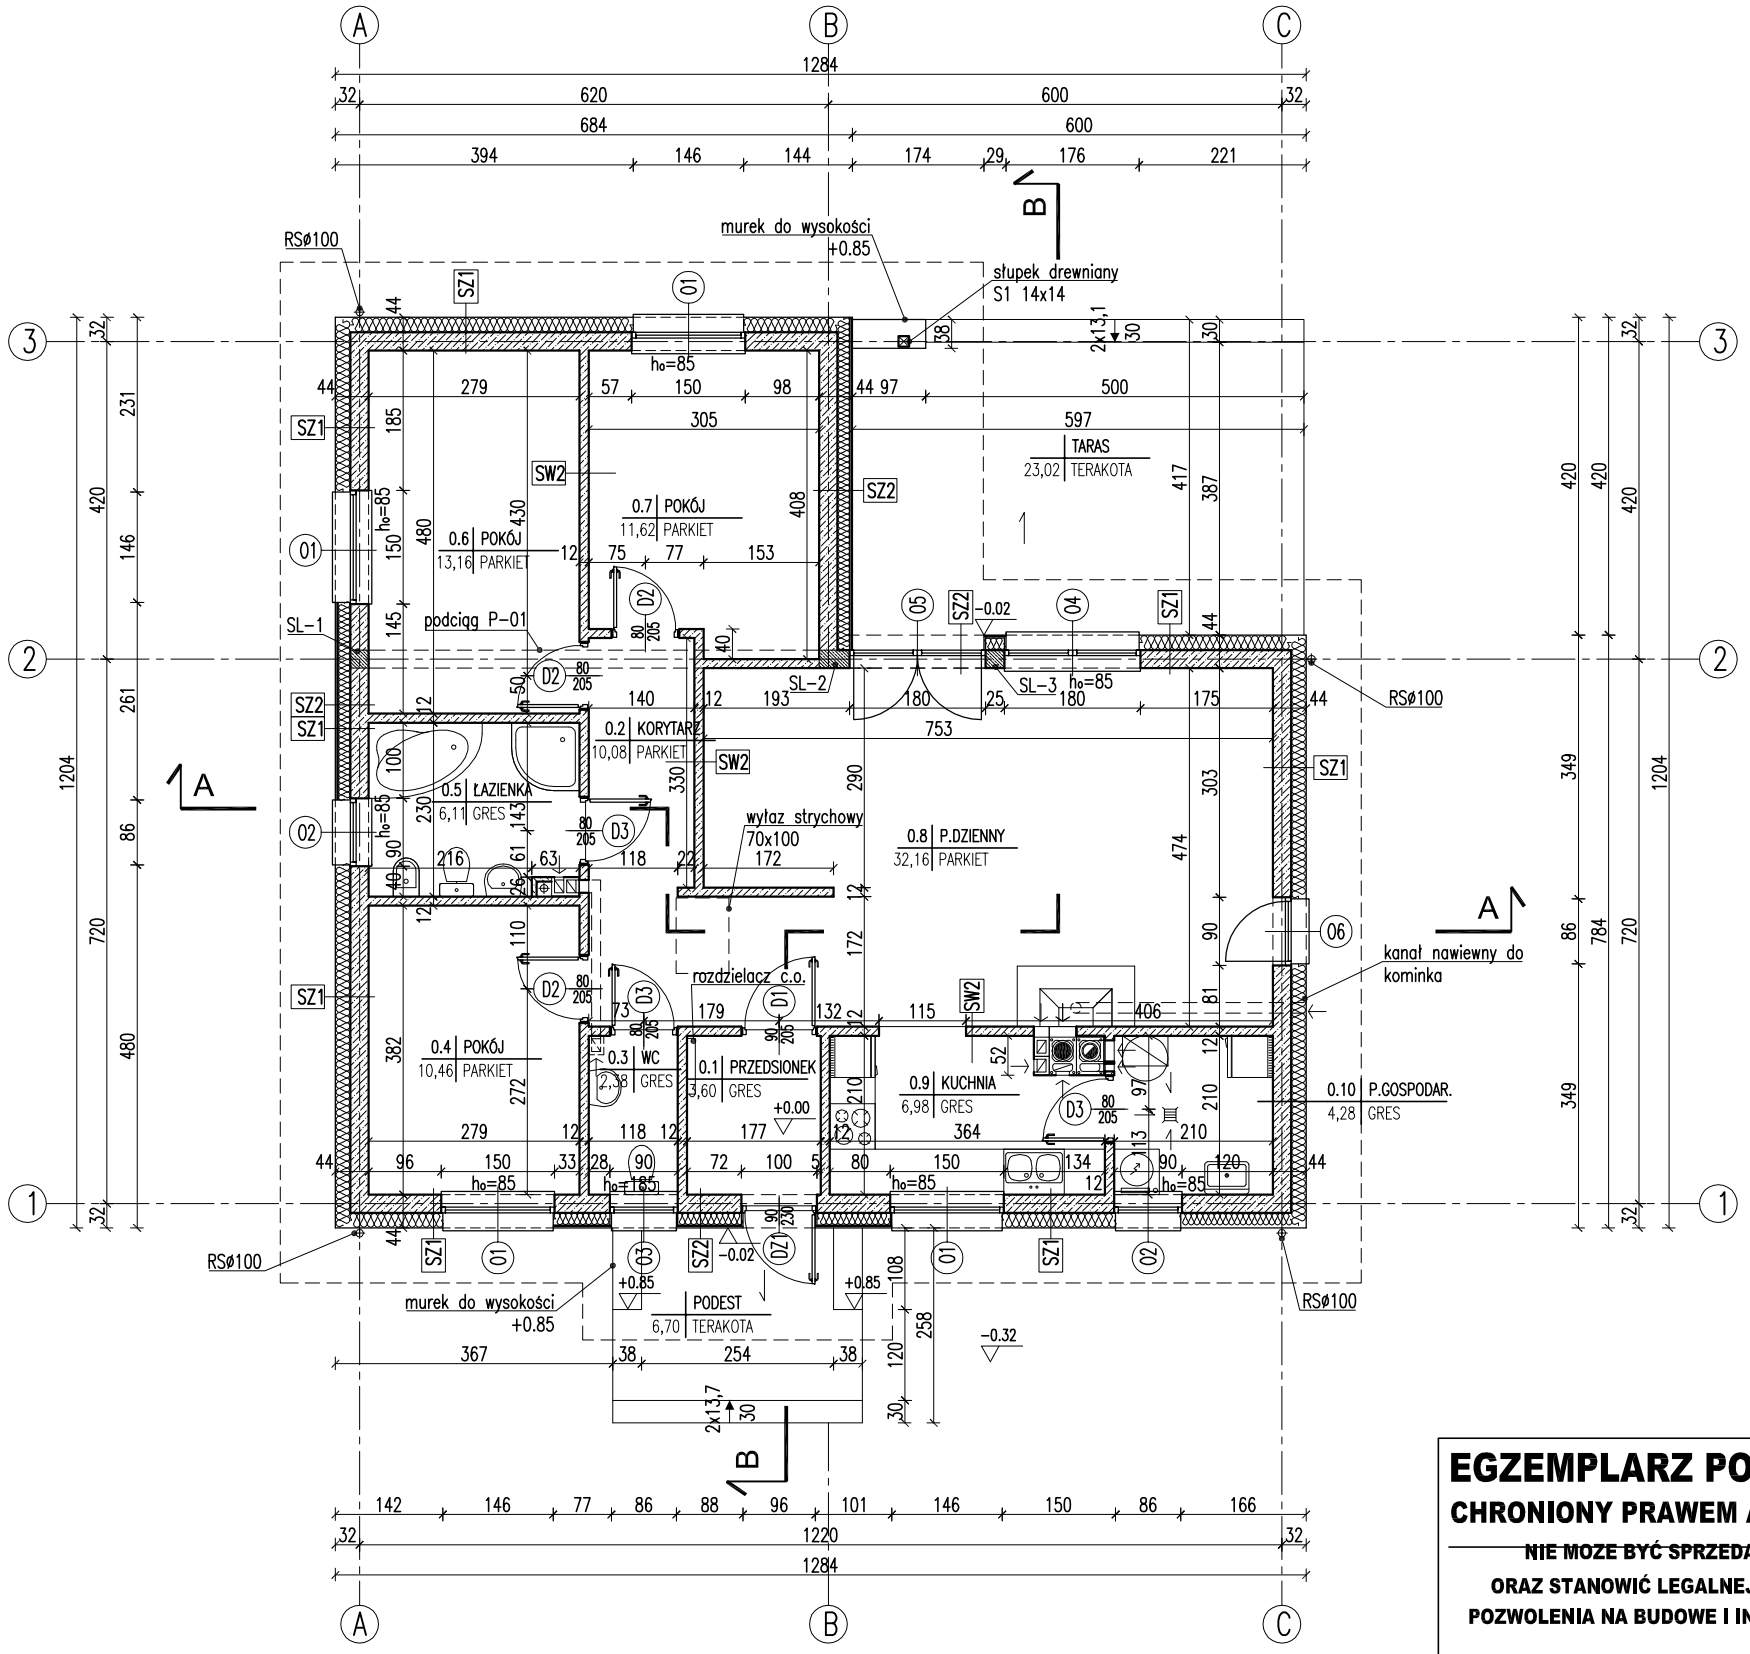

RODZAJE ŚCIAN

SF1	
24.0	bloczki betonowe
	2 x dysperbit
17.0	styropian
	zaprawa klejowa na siatce

SF2	
24.0	bloczki betonowe

SZ1	
1.5	tynk cementowo-wapienny
24.0	bloczki z betonu komórkowego
20.0	styropian
0.5	tynk mineralny na siatce

SZ2	
1.5	tynk cementowo-wapienny
24.0	bloczki z betonu komórkowego
16.0	styropian między rusztem drewnianym poziomym
2.0	ruszt drewniany pionowy
1.9	licówka drewniana

SW1	
1.5	tynk cementowo-wapienny
24.0	bloczki z betonu komórkowego
1.5	tynk cementowo-wapienny

SW2	
1.5	tynk cementowo-wapienny
12.0	bloczki z betonu komórkowego
1.5	tynk cementowo-wapienny

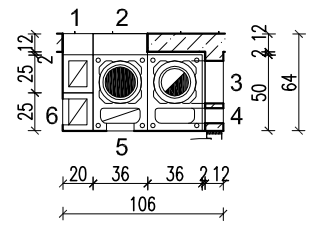

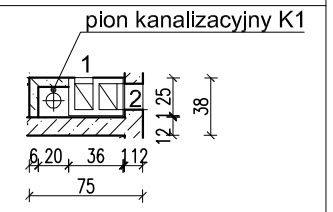

1- łazienka
2- wc

1- p.dzienny
2- p. dzienny
3- pom. gospodarcze
4. pom. gospodarcze
5. kuchnia
6. kuchnia

- kanał dymowy Ø200
- kanał spalinowy Ø140
- kanał wentylacyjny o pow. 200 cm²

Uwaga:
1. Pierwsze warstwy ścian zewnętrznych (do poziomu min. 50 cm nad terenem), wykonać z cegły pełnej klasy 15 na zaprawie cem-wap. marki M5.
2. Wymiary otworów w świetle muru pod stolarkę okienną i drzwiową dostosować na budowie po wyborze producenta stolarki.

EGZEMPLARZ POKAZOWY
CHRONIONY PRAWEM AUTORSKIM
NIE MOŻE BYĆ SPRZEDAWANY
ORAZ STANOWIĆ LEGALNEJ PODSTAWY POZWOLENIA NA BUDOWĘ I INNYCH DECYZJI

Powielanie i kopiowanie bez zezwolenia zabronione
Ustawa z dn: 4 lutego 1994r. (t.jedn. Dz.U. z 2000r. Nr.80 poz.904)

Pieczątka znajduje się na wszystkich stronach dokumentacji

RZUT PARTERU		SKALA 1:100
DOM Murator [illegible] – Dom "Na 102"		BRANŻA ARCH
OBIEKT	BUDYNEK JEDNORODZINNY WOLNO STOJĄCY	
ADRES BUDOWY		
AUTOR KONCEPCJI	mgr inż. arch. Paweł W[illegible] Kowal[illegible] Nr ewid. upr. bud 699/Gd[illegible]	PODPIS
AUTOR PROJEKTU	mgr inż. arch. Ewa Dzie[illegible]owska nr ew. upr. bud BŁ/D[illegible]/34/2004	PODPIS
AUTOR ADAPTACJI		PODPIS
WM murator PROJEKT	W[illegible]. MURATOR PROJEKT Sp. z o.o.	FORMAT RYS A2
		D09 [illegible]