


EGZEMPLARZ POKAZOWY

NIE MOŻE BYĆ SPRZEDAWANY
ORAZ STANOWIC LEGALNEJ PODSTAWY
POZWOLENIA NA BUDOWĘ ORAZ
INNYCH DECYZJI

Powielanie i kopiowanie bez zezwolenia
ZABRONIONE

Ustawa z dn. 4 lutego 1994r Dz. U. z 2000r. Nr 80 poz. 904

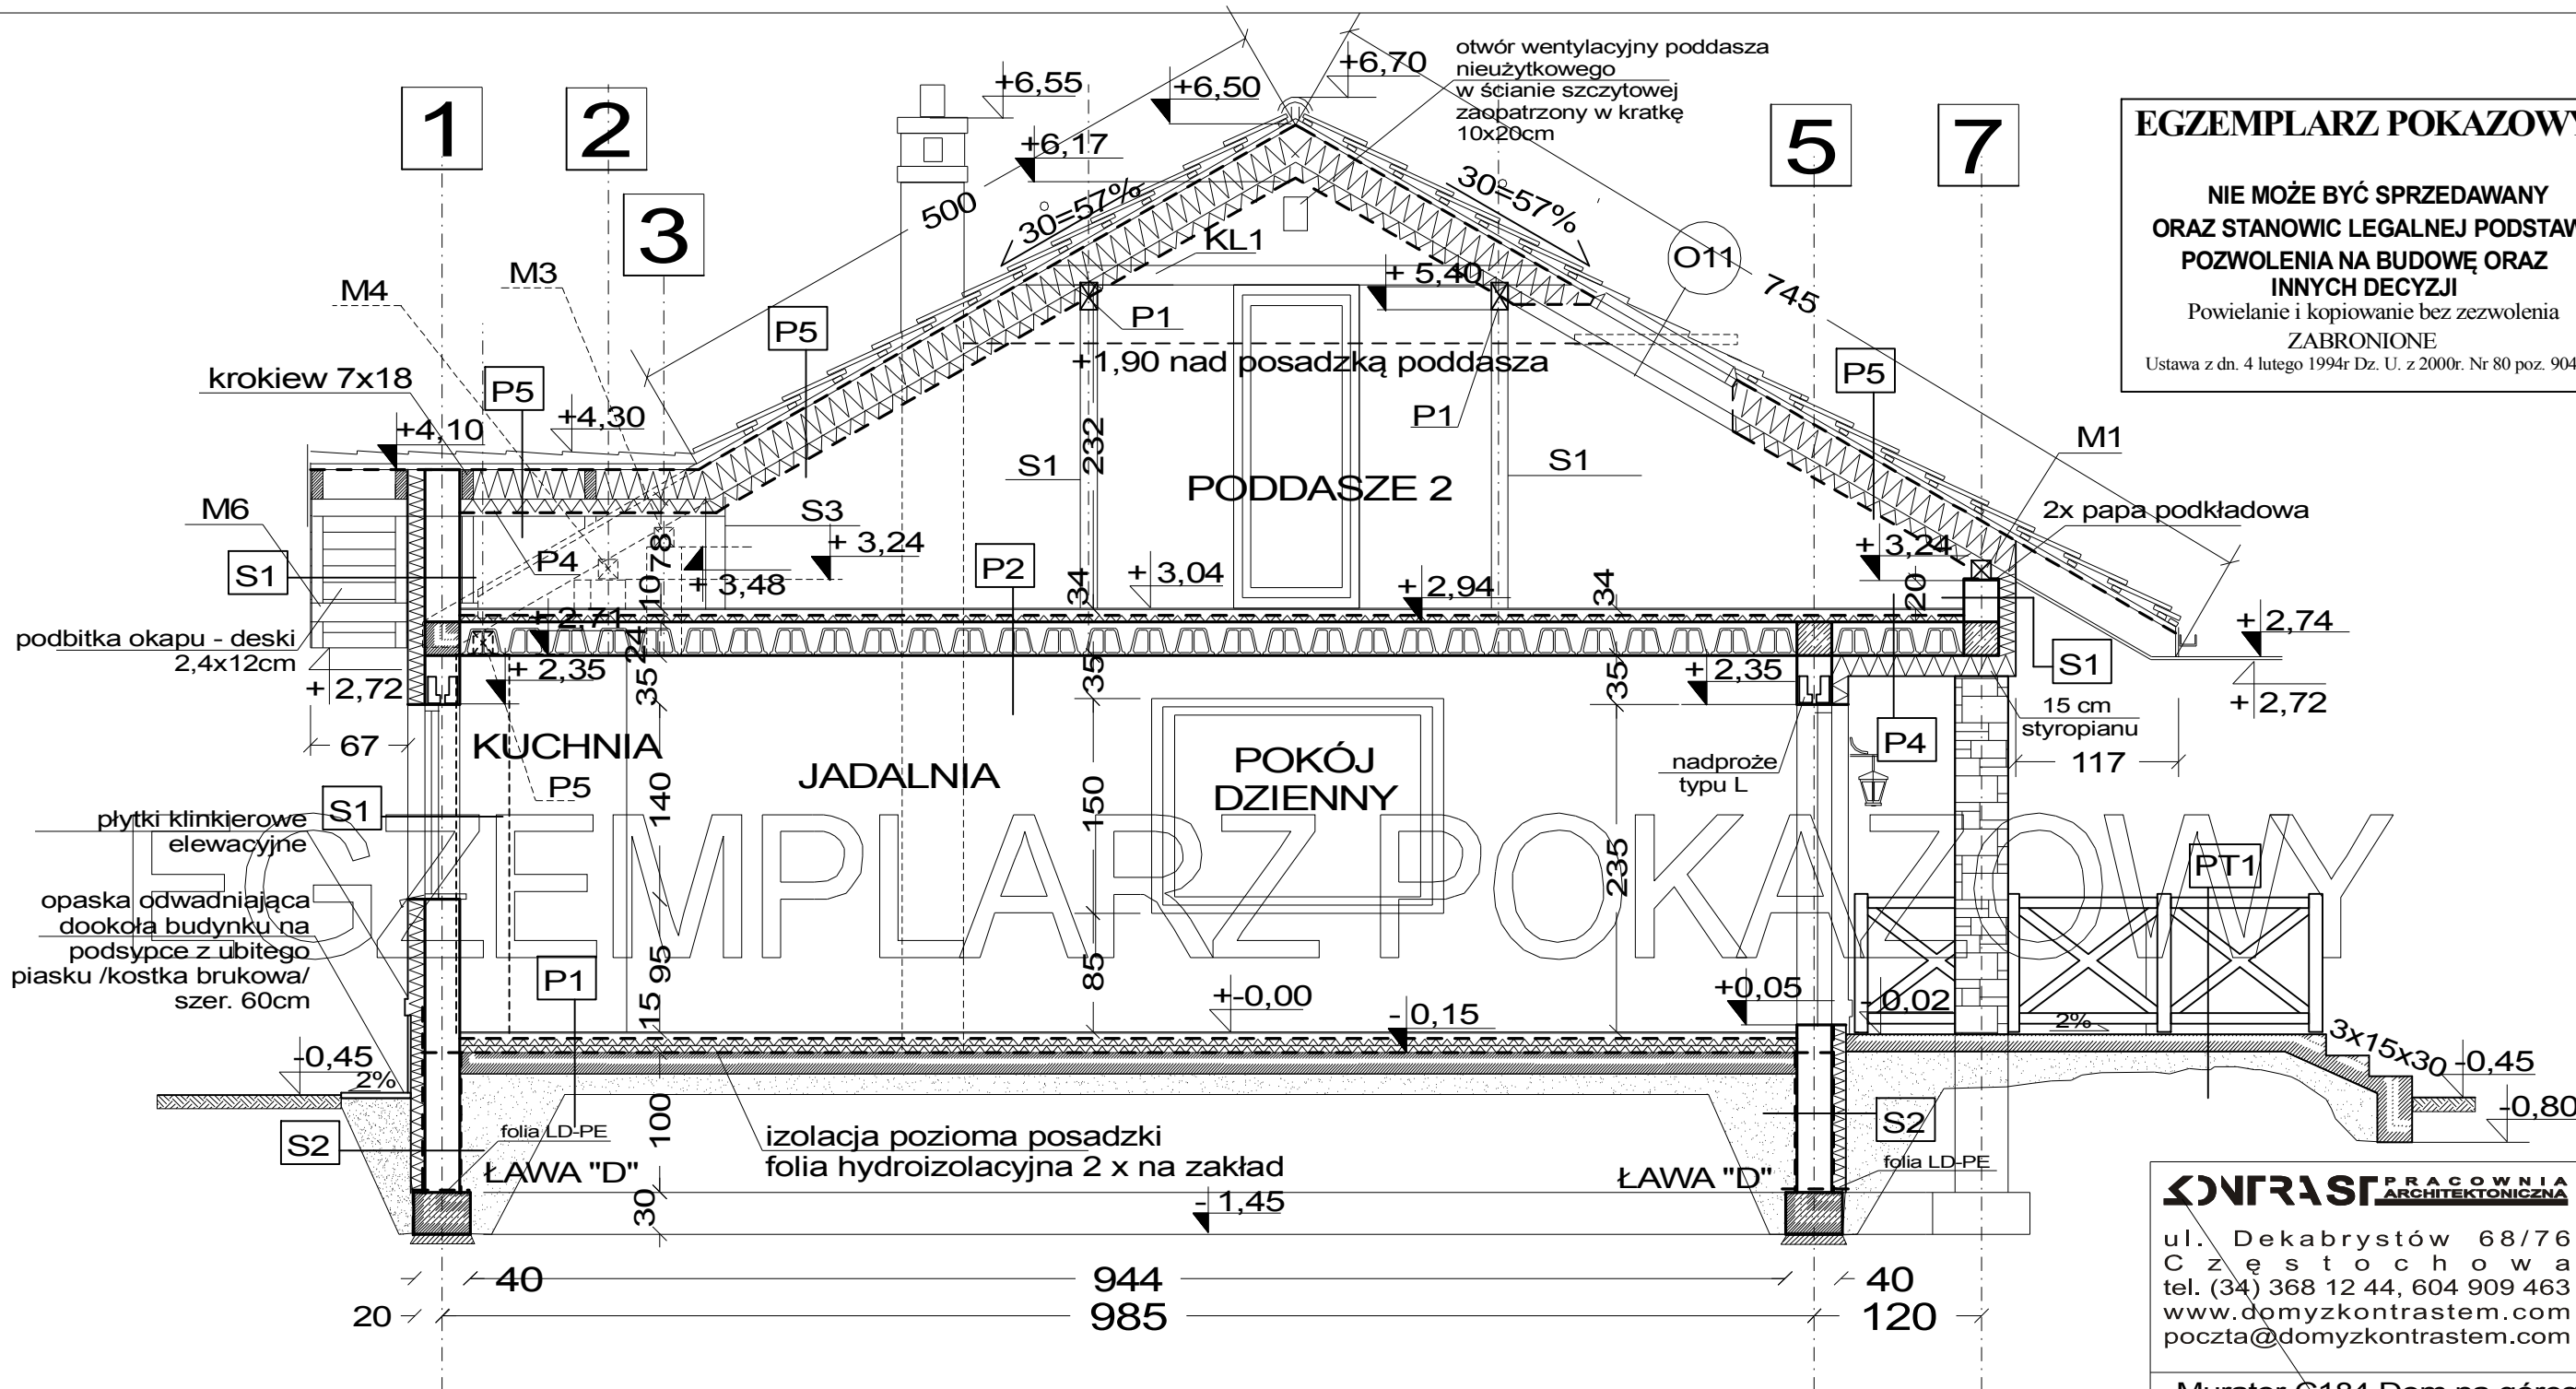

ŚCIANA ZEWNĘTRZNA	
S1 U=0,181W/m2K	
tynek mineralny na siatce	0,5cm
styropian $\lambda=0,031W/mK$	15cm
pustak U-220	25cm
tynek cem-wap	1,5cm

ŚCIANA FUNDAMENTOWA ZEWN.	
S2 U=0,291W/m2K	
tkanina filtracyjna	
plyty polistyrenu ekstrudowanego	8cm
izol. przeciwwilgociowa Dysperbit x2	
tynek szczelny "rapówka"	1,2cm
błoczek betonowy	25cm
izol. przeciwwilgociowa Dysperbit x2	

ŚCIANA WEWNĘTRZNA NOŚNA	
S3' U=0,300W/m2K	
tynek mineralny na siatce	0,5cm
wełna mineralna $\lambda=0,039W/mK$	10cm
pustak U-220	25cm
tynek cem-wap	1,5cm

ŚCIANA WEWNĘTRZNA NOŚNA	
S3 U=1,286W/m2K	
tynek cem-wap	1,5cm
pustak U-220	25cm
tynek cem-wap	1,5cm

ŚCIANA DZIAŁOWA	
S4 U=2,264W/m2K	
tynek cem-wap	1,5cm
cegła DZ 138	9cm
izol. przeciwwilgociowa Dysperbit x2	1,5cm

ŚCIANA DZIAŁOWA PRZYZIEMIA	
S4' U=0,039W/m2K	
tynek mineralny	0,5cm
wełna mineralna $\lambda=0,039W/mK$	15cm
cegła DZ 138	9cm
tynek cem-wap	1,5cm

ŚCIANA FUNDAMENTOWA WEWN.	
S5 U=1,812W/m2K	
izol. przeciwwilgociowa Dysperbit x2	
tynek szczelny "rapówka"	1,2cm
błoczek betonowy	25cm
tynek szczelny "rapówka"	1,2cm
izol. przeciwwilgociowa Dysperbit x2	

PODŁOGA NA GRUNCIE "DOM"	
P1 U=0,287W/m2K	
podłoga-terakota, wykładzina /opcje/	1,5cm
gładź cementowa zbrojona wg.opisu	4cm
folia pe /warstwa rozdzielcza/	
styropian $\lambda=0,031W/mK$	2x5cm
folia hydroizolacyjna 2x na zakład	
zatarcie - beton warstwa wyrównawcza	
beton kl. B10	10cm
zagęszczony suchy piasek	10cm
grunt rodzimy po zdjęciu humusu	

ŚCIANA DZIAŁOWA PODDASZA	
S6 U=0,437W/m2K	
plyta k-g	1,2cm
profil stalowy co 60cm	7,5cm
wełna mineralna $\lambda=0,037W/mK$	7cm
plyta k-g	1,2cm

STROP NAD PARTEREM	
P2 U=0,454W/m2K	
paneł podł.	1,5cm
gładź cementowa	4cm
styropian $\lambda=0,035W/mK$	5cm
strop Akermana	24cm
tynek-cem-wap	1,5cm

STROP NAD CZ. GARAŻ.-GOSP.	
P3 U=0,217W/m2K	
paneł podł.	1,5cm
gładź cementowa	4cm
styropian PS FE 20	5cm
strop Akermana	24cm
wełna mineralna $\lambda=0,035W/mK$	10cm
tynek mineralny na siatce	0,5cm

STROP NAD TARASEM	
P4 U=0,2W/m2K	
paneł podł.	1,5cm
gładź cementowa	4cm
styropian $\lambda=0,035W/mK$	5cm
strop Akermana	24cm
styropian $\lambda=0,031W/mK$	12cm
tynek mineralny na siatce	0,5cm

PODŁOGA NA GRUNCIE "GARAŻ"	
P1' U=0,291W/m2K	
podłoga-terakota, wykładzina /opcje/	1,5cm
gładź cementowa zbrojona wg.opisu	
ze spadkiem 1,5%, gr. minimalna 6cm	
folia pe /warstwa rozdzielcza/	
styropian $\lambda=0,031W/mK$	2x5cm
folia hydroizolacyjna 2x na zakład	
zatarcie - beton warstwa wyrównawcza	
beton kl. B10	10cm
zagęszczony suchy piasek	10cm
grunt rodzimy po zdjęciu humusu	

DACH OCIEPLONY	
P5 U=0,134W/m2K	
dachówka cementowa	1,2cm
łaty co 34cm	6x4cm
kontrłata	4x4cm
1xfolia wstępnego krycia FWK o paropr. >1000g/m2/24h	
wełna mineralna $\lambda=0,035W/mK$	18+10cm
folia paroszczelna	
krokiew	7x18cm
stelaż metalowy	~ 4cm
plyta GK	1,25cm

PT1	
płytki gresowe antypoślizgowe na elastycznej zaprawie typu "flex", z fugami balکنونowymi (elastycznymi) szer. min 5mm	
uszczelnienie zespolone z elastycznej cienkowarstwowej mikrozaprawy, połączone z izolacją ściany budynku za pomocą taśmy uszczelniającej	
wyrównanie powierzchni (ubytki i rysy) masą szpachlową PCC (tolerancja 1mm na łacie 2m)	
8,0cm płyta żelbetonowa z wykonstrowanym 2% spadkiem (na całej długości, oddylatowana od budynku płytami styropianowymi klasy FS 30 o gr. 4cm)	
membrana kubelkowa (kubelkami do dołu) lub folia PE	
20-30cm żwir płukany o uziarnieniu 8-16mm	
zagęszczony grunt rodzimy po zdjęciu humusu	

KONTRAST PRACOWNIA ARCHITEKTONICZNA
ul. Dekabrystów 68/76
Częstochowa
tel. (34) 368 12 44, 604 909 463
www.domyzkontrastem.com
poczta@domyzkontrastem.com

STADIUM
P.B.
SKALA
1:50

Murator C184 Dom na górze

projektował:

mgr inż arch. Witold Dominik upr. nr 65

t.arch. Tomasz Waligórski

kreślił:

t.bud. Michał Cielas

adaptował:

inwestor:

adres:

adres inwestycji:

NAZWA RYSUNKU

DATA

05.2008

BRANŻA

ARCH.

UWAGI:

NR RYS.

A9