


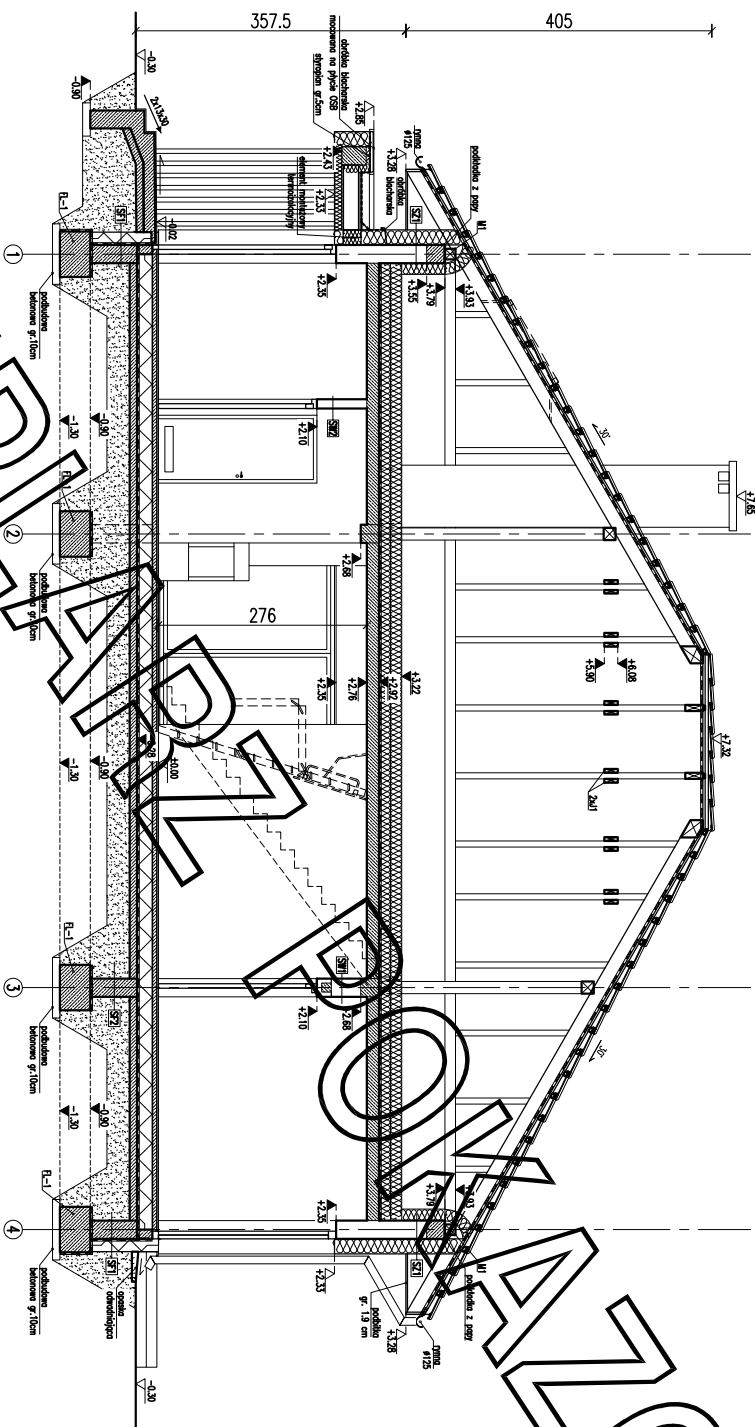

**EGZEMPLARZ POKAZOWY
CHRONIONY PRAWEM AUTORSKIM**

**NIE MOŻE BYĆ SPRZEDAWANY
ORAZ STANOWIĆ LEGALNEJ PODSTAWY
POZWOLENIA NA BUDOWE I INNYCH DECYZJI**

Powielanie i kopiowanie bez zezwolenia zabronione
Ustawa z dn. 4 lutego 1994r. (t.jedn. Dz.U. z 2000r. Nr.80 poz.904
Pieczęćka znajduje się na wszystkich stronach dokumentacji

PRZEKROJ B-B

PROJEKT MURATOR – Dom lata	SKALA
OBIEKT BUDYNEK MIESZKALNY JEDNORODZINNY	1:100
ADRES	
AUTOR BUDOWY	
AUTOR PROJEKTU mgr inż. arch. Ewa Dziwulski	PODS
AUTOR ADAPTACJI upr.nr Bt./PdOK/34/2000	PODS
WYMURATOR PROJEKT	ARCH.
Sp. z o.o.	