


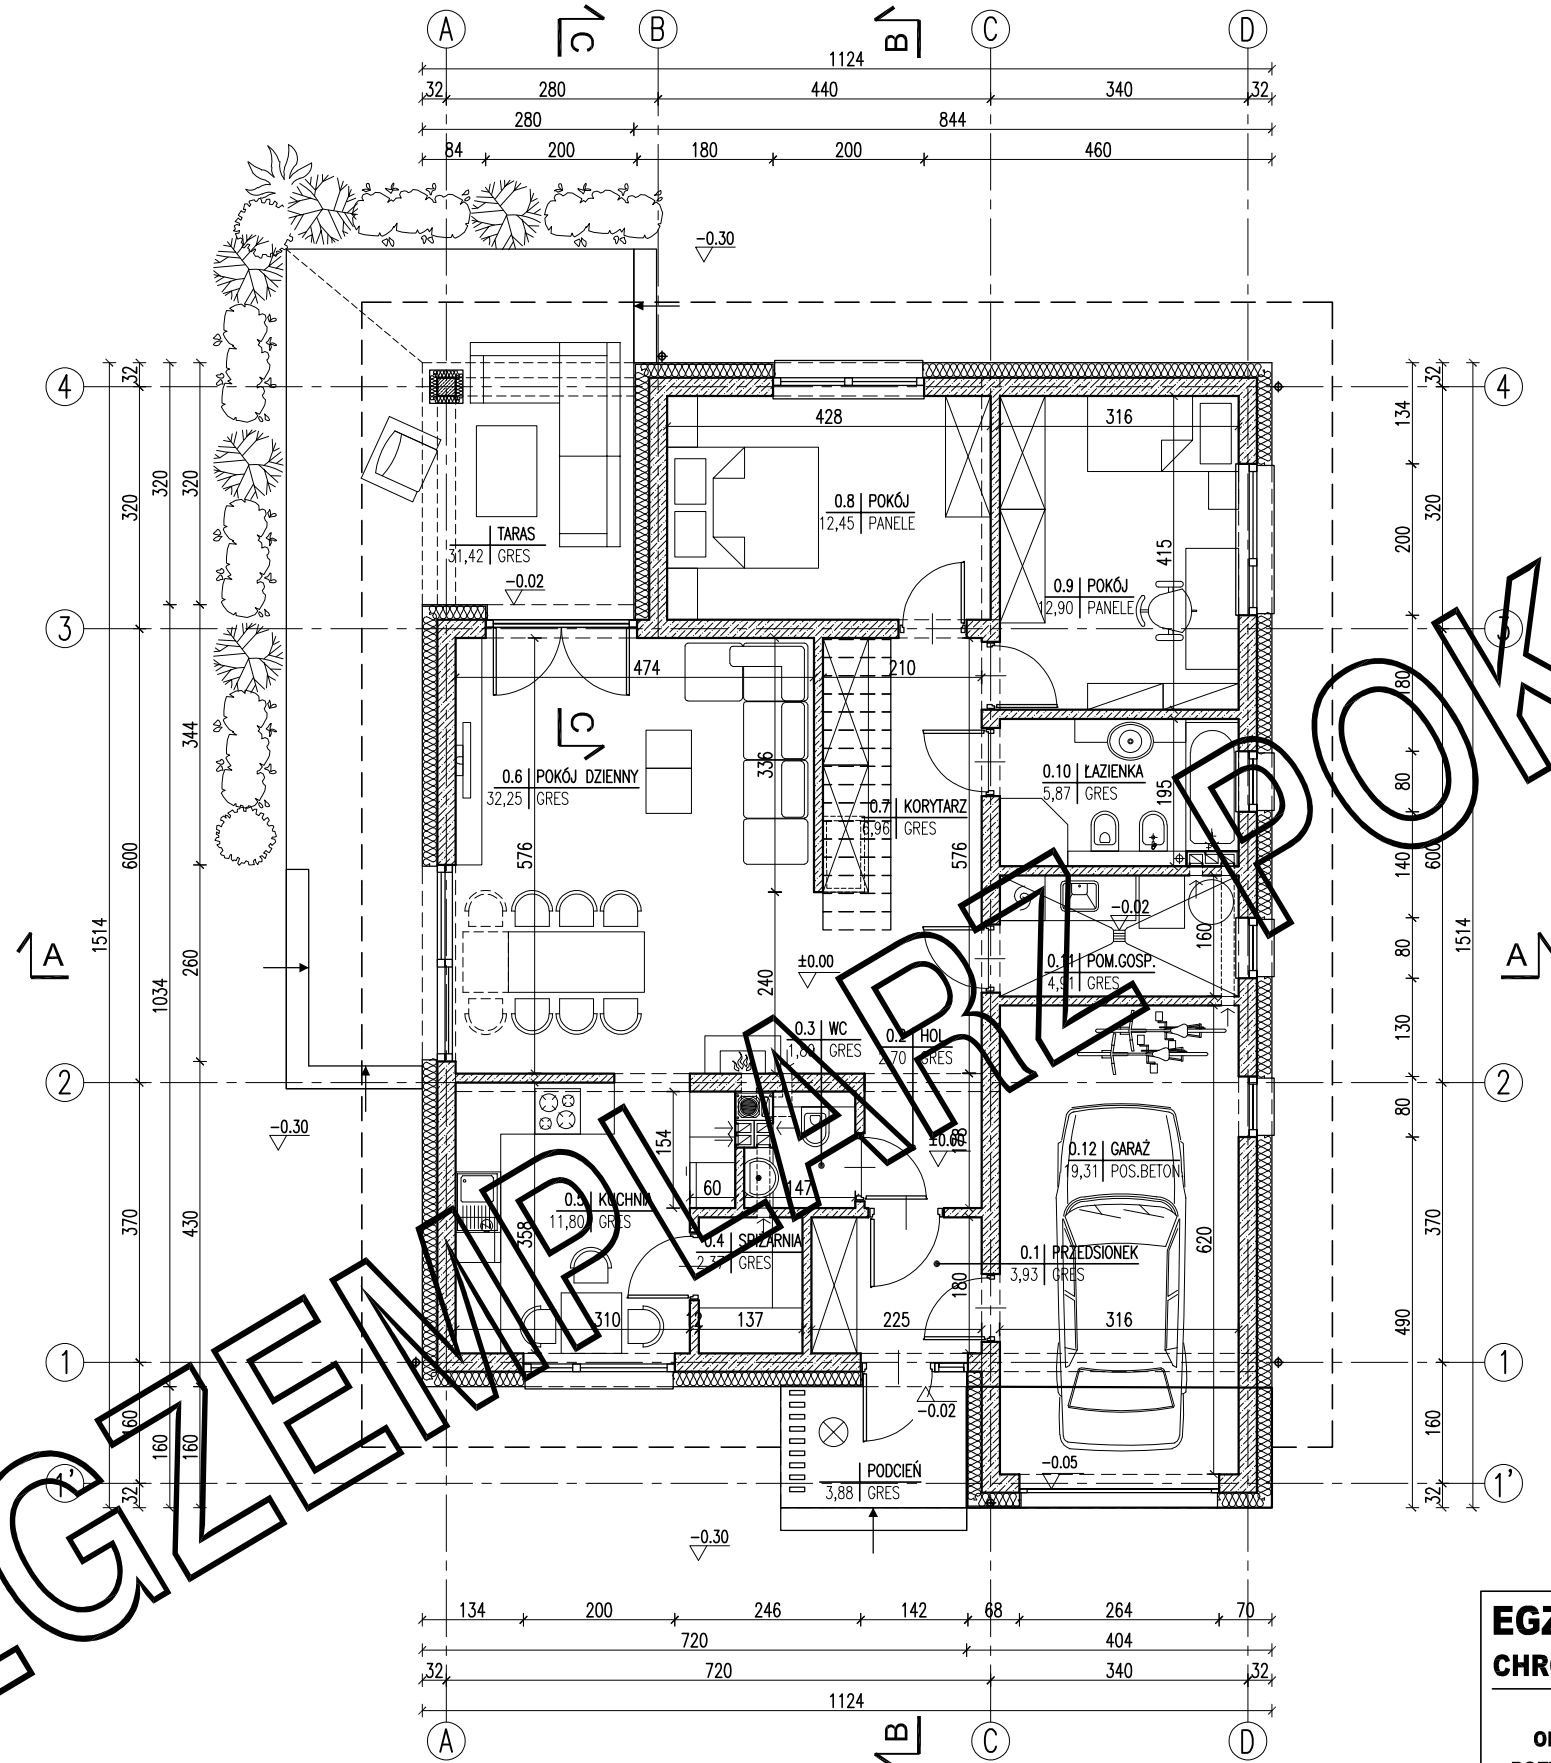

ZESTAWIENIE POWIERZCHNI

Lp.	Nazwa pomieszczenia	pow.netto [m2]	pow.użytk. [m2]
PARTER			
0.1	przedsionek	3,93	3,93
0.2	hol	2,70	2,70
0.3	wc	1,89	1,89
0.4	spizarnia	2,37	2,37
0.5	kuchnia	11,80	11,80
0.6	pokój dzienny	32,25	32,25
0.7	korytarz	6,96	6,96
0.8	pokój	12,45	12,45
0.9	pokój	12,90	12,90
0.10	łazienka	5,87	5,87
RAZEM parter / bez kotłowni i garażu		93,12	93,12
0.11	pom. gosp.	4,91	4,91
0.12	garaż	19,31	19,31
RAZEM parter		117,34	117,34

Pc - powierzchnia całkowita	149,69 m ²
Pz - powierzchnia zabudowy	158,65 m ²
Kbz - kubatura brutto zamkniętych części budynku	868,59 m ³

Powierzchnie i kubatury policzone według normy PN-ISO 9836: 2015 -12 i Rozporządzenia Ministra Rozwoju z dnia 11 września 2020 r w sprawie szczegółowego zakresu i formy projektu budowlanego.

ARANŻACJA PARTERU 1:100

PROJEKT MURATOR – na lata

OBIEKT BUDYNEK MIESZKALNY JEDNOSTANOWY

ADRES BUDOWY

AUTOR PROJEKTU mgr inż. arch. Ewa Wiątko upr.nr. BŁ/PdOKL/2004

AUTOR ADAPTACJI

BRANZA ARCH.

Sp. z o.o.

W.M. MURATOR PROJEKT

Sp. z o.o.



Sp. z o.o.

Sp. z o.o.


EGZEMPLARZ POKAZOWY
CHRONIONY PRAWEM AUTORSKIM
NIE MOŻE BYĆ SPRZEDAWANY
ORAZ STANOWIĆ LEGALNEJ PODSTAWY
POZWOLENIA NA BUDOWĘ I INNYCH DECYZJI

Powielanie i kopiowanie bez zezwolenia zabronione
Ustawa z dn: 4 lutego 1994r, (t.jedn. Dz.U. z 2000r, Nr,80 poz,904

Plecetka znajduje się na wszystkich stronach dokumentacji

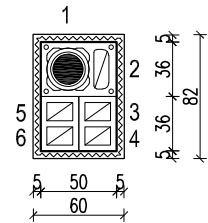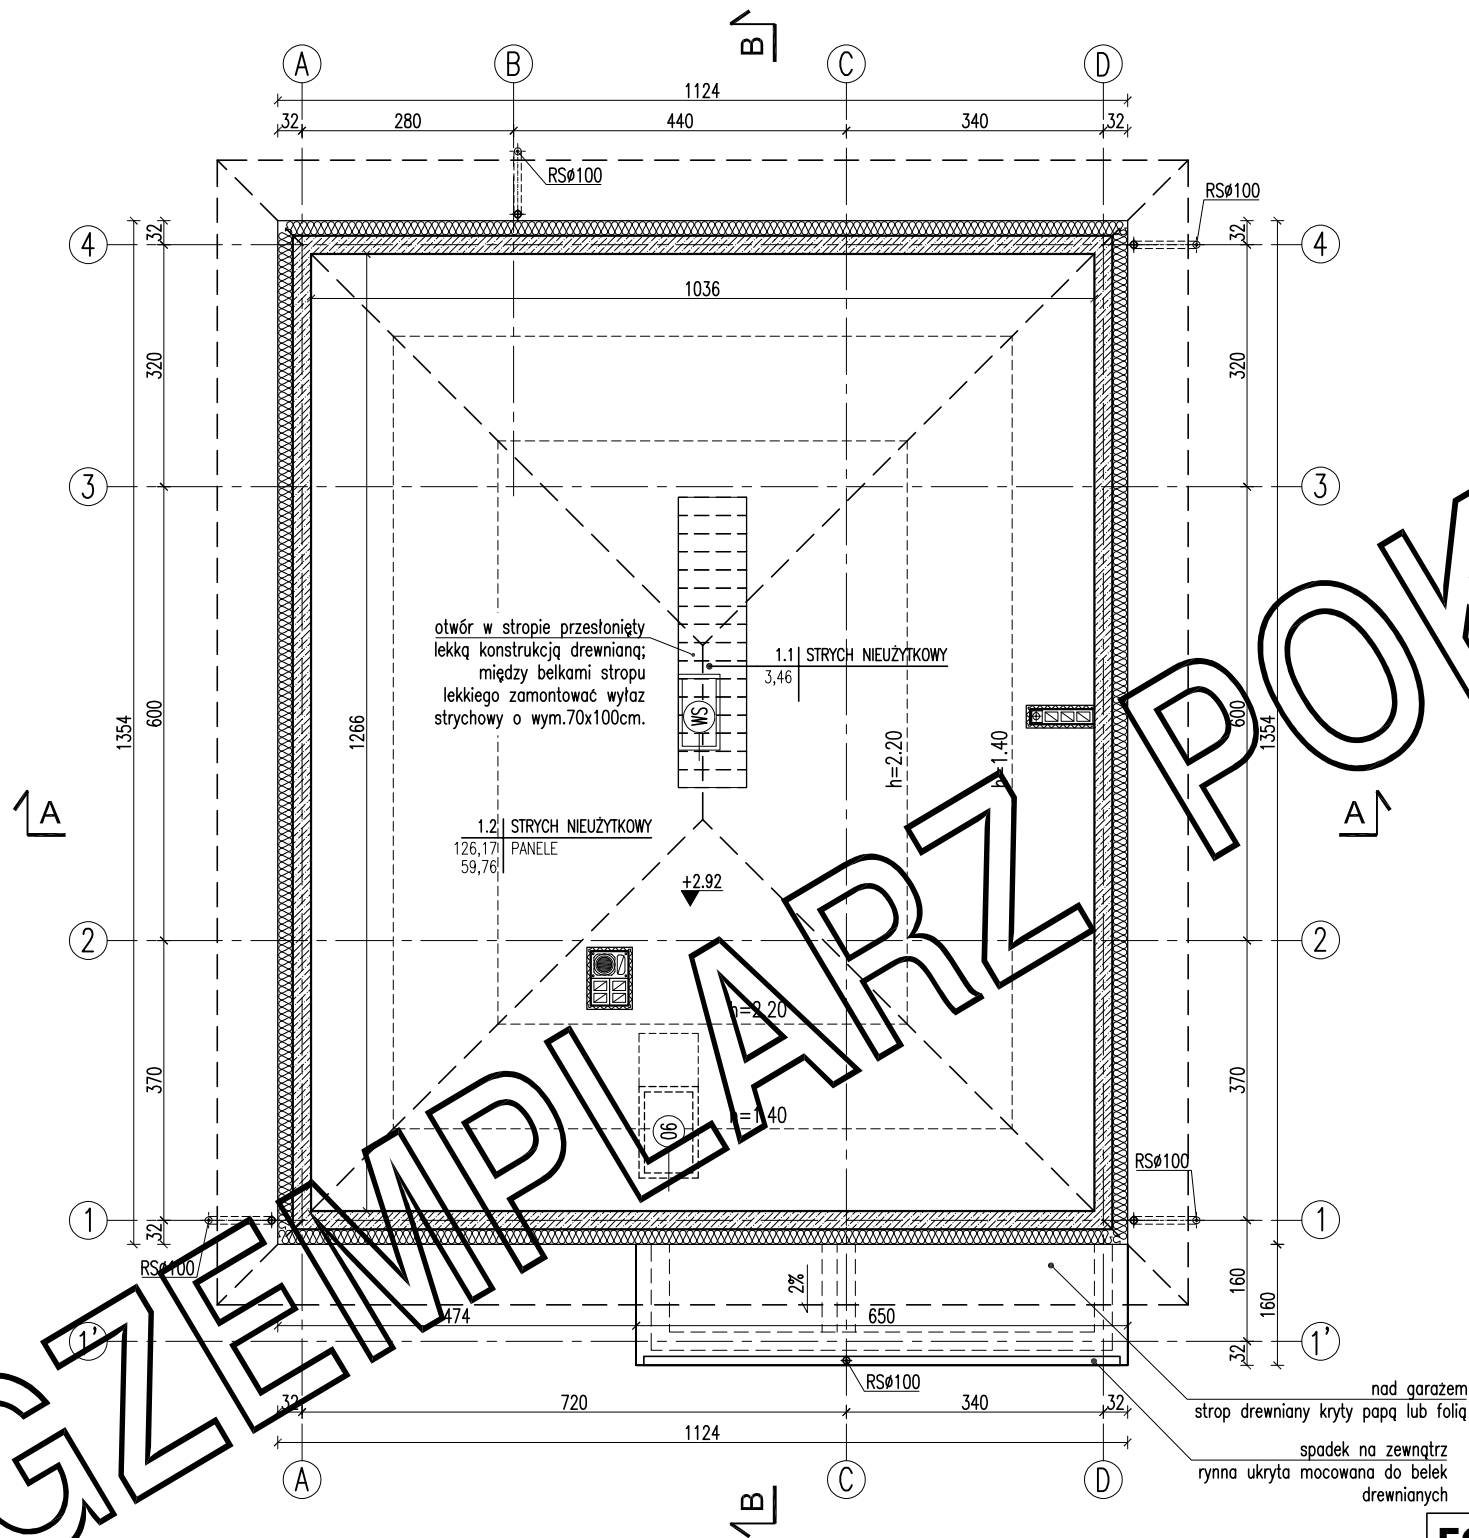

- 1 - pokój dzienny
- 2 - pokój dzienny
- 3 - wc
- 4 - spiżarnia
- 5 - kuchnia
- 6 - kuchnia

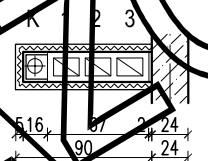

- K - łazienka
- 1 - pom. gosp.
- 2 - łazienka
- 3 - garaż

- parter
- parter
- parter
- parter
- parter
- parter

- parter
- parter
- parter

- kanał wentylacyjny o pow. 200 cm²

RODZAJE ŚCIAN

SF1	
24.0	błoczek betonowy
	2 x dysperbit
17.0	styropian
	zaprawa klejowa na siatce
0.5	tylnik mozaikowy od poz. terenu

SF2	
24.0	błoczek z betonu komórkowego

SZ1	
1.5	tylnik cementowo-wapienny
24.0	błoczek z betonu komórkowego
10.0	styropian
0.5	tylnik mineralny/dekoracyjny

SZ2	
1.5	tylnik cementowo-wapienny
24.0	błoczek z betonu komórkowego
18.0	styropian
	zaprawa klejowa na siatce
2.0	placiki klinkierowe

SW1	
1.5	tylnik cementowo-wapienny
24.0	błoczek z betonu komórkowego
1.5	tylnik cementowo-wapienny

SW2	
1.5	tylnik cementowo-wapienny
12.0	błoczek z betonu komórkowego
1.5	tylnik cementowo-wapienny

Lp.	Nazwa pomieszczenia	pow.netto [m2]	pow.użytk. [m2]
PODDASZE			
1.1	strych nieużytkowy*	3,46	3,46
1.2	strych nieużytkowy*	126,17	59,76
RAZEM poddasze		129,63	63,22

- Uwagi:
- Wymiary otworów w świetle muru pod stolarkę okienną i drzwiową dostosować na budowie po wyborze producenta stolarki.
 - Kominy w strefie nieogrzewanej budynku oraz ponad połacią dachu, izolować termicznie np. warstwą wełny mineralnej gr. 5 cm.
 - W projekcie przewidziano otwór w stropie umożliwiający montaż schodów (w lekkiej konstrukcji) w przypadku adaptacji poddasza na cele mieszkalne.
 - * Przybliżona powierzchnia użytkowa strychu liczona jest w stanie wykończonym, czyli po wykonaniu:
 - warstw podłogi na stropie: styropian 6 cm, szlichta 6 cm, warstwa wykończeniowa 2 cm, oraz
 - ociepleniu połaci dachowych wełną mineralną 30 cm (20 cm pomiędzy krokiewiami i 10 cm w ruszcie systemowym pod okładzinę g-k).
 - Pomiędzy wyłazem strychowym a dachowym wykonać podłogę z płyt OSB na ruszcie umożliwiającej wyjście na dach.

RZUT PODDASZA		1:100
PROJEKT MURATOR - na lata		
OBIEKT	BUDYNEK MIESZKALNY JEDNOSTANOWY	
ADRES BUDOWY		
AUTOR PROJEKTU	mgr inż. arch. Ewa Wiątkowska upr.nr. BŁ/PdOKL/2004	PODPIS
AUTOR ADAPTACJI		PODPIS
BRANŻA	ARCH.	
W.M. MURATOR PROJEKT		Sp. z o.o.

EGZEMPLARZ POKAZOWY
CHRONIONY PRAWEM AUTORSKIM
NIE MOŻE BYĆ SPRZEDAWANY
ORAZ STANOWIĆ LEGALNEJ PODSTAWY
POZWOLENIA NA BUDOWĘ I INNYCH DECYZJI

Powielanie i kopiowanie bez zezwolenia zabronione
Ustawa z dn: 4 lutego 1994r. (t.jedn. Dz.U. z 2000r. Nr.80 poz.904)

Plecetka znajduje się na wszystkich stronach dokumentacji