


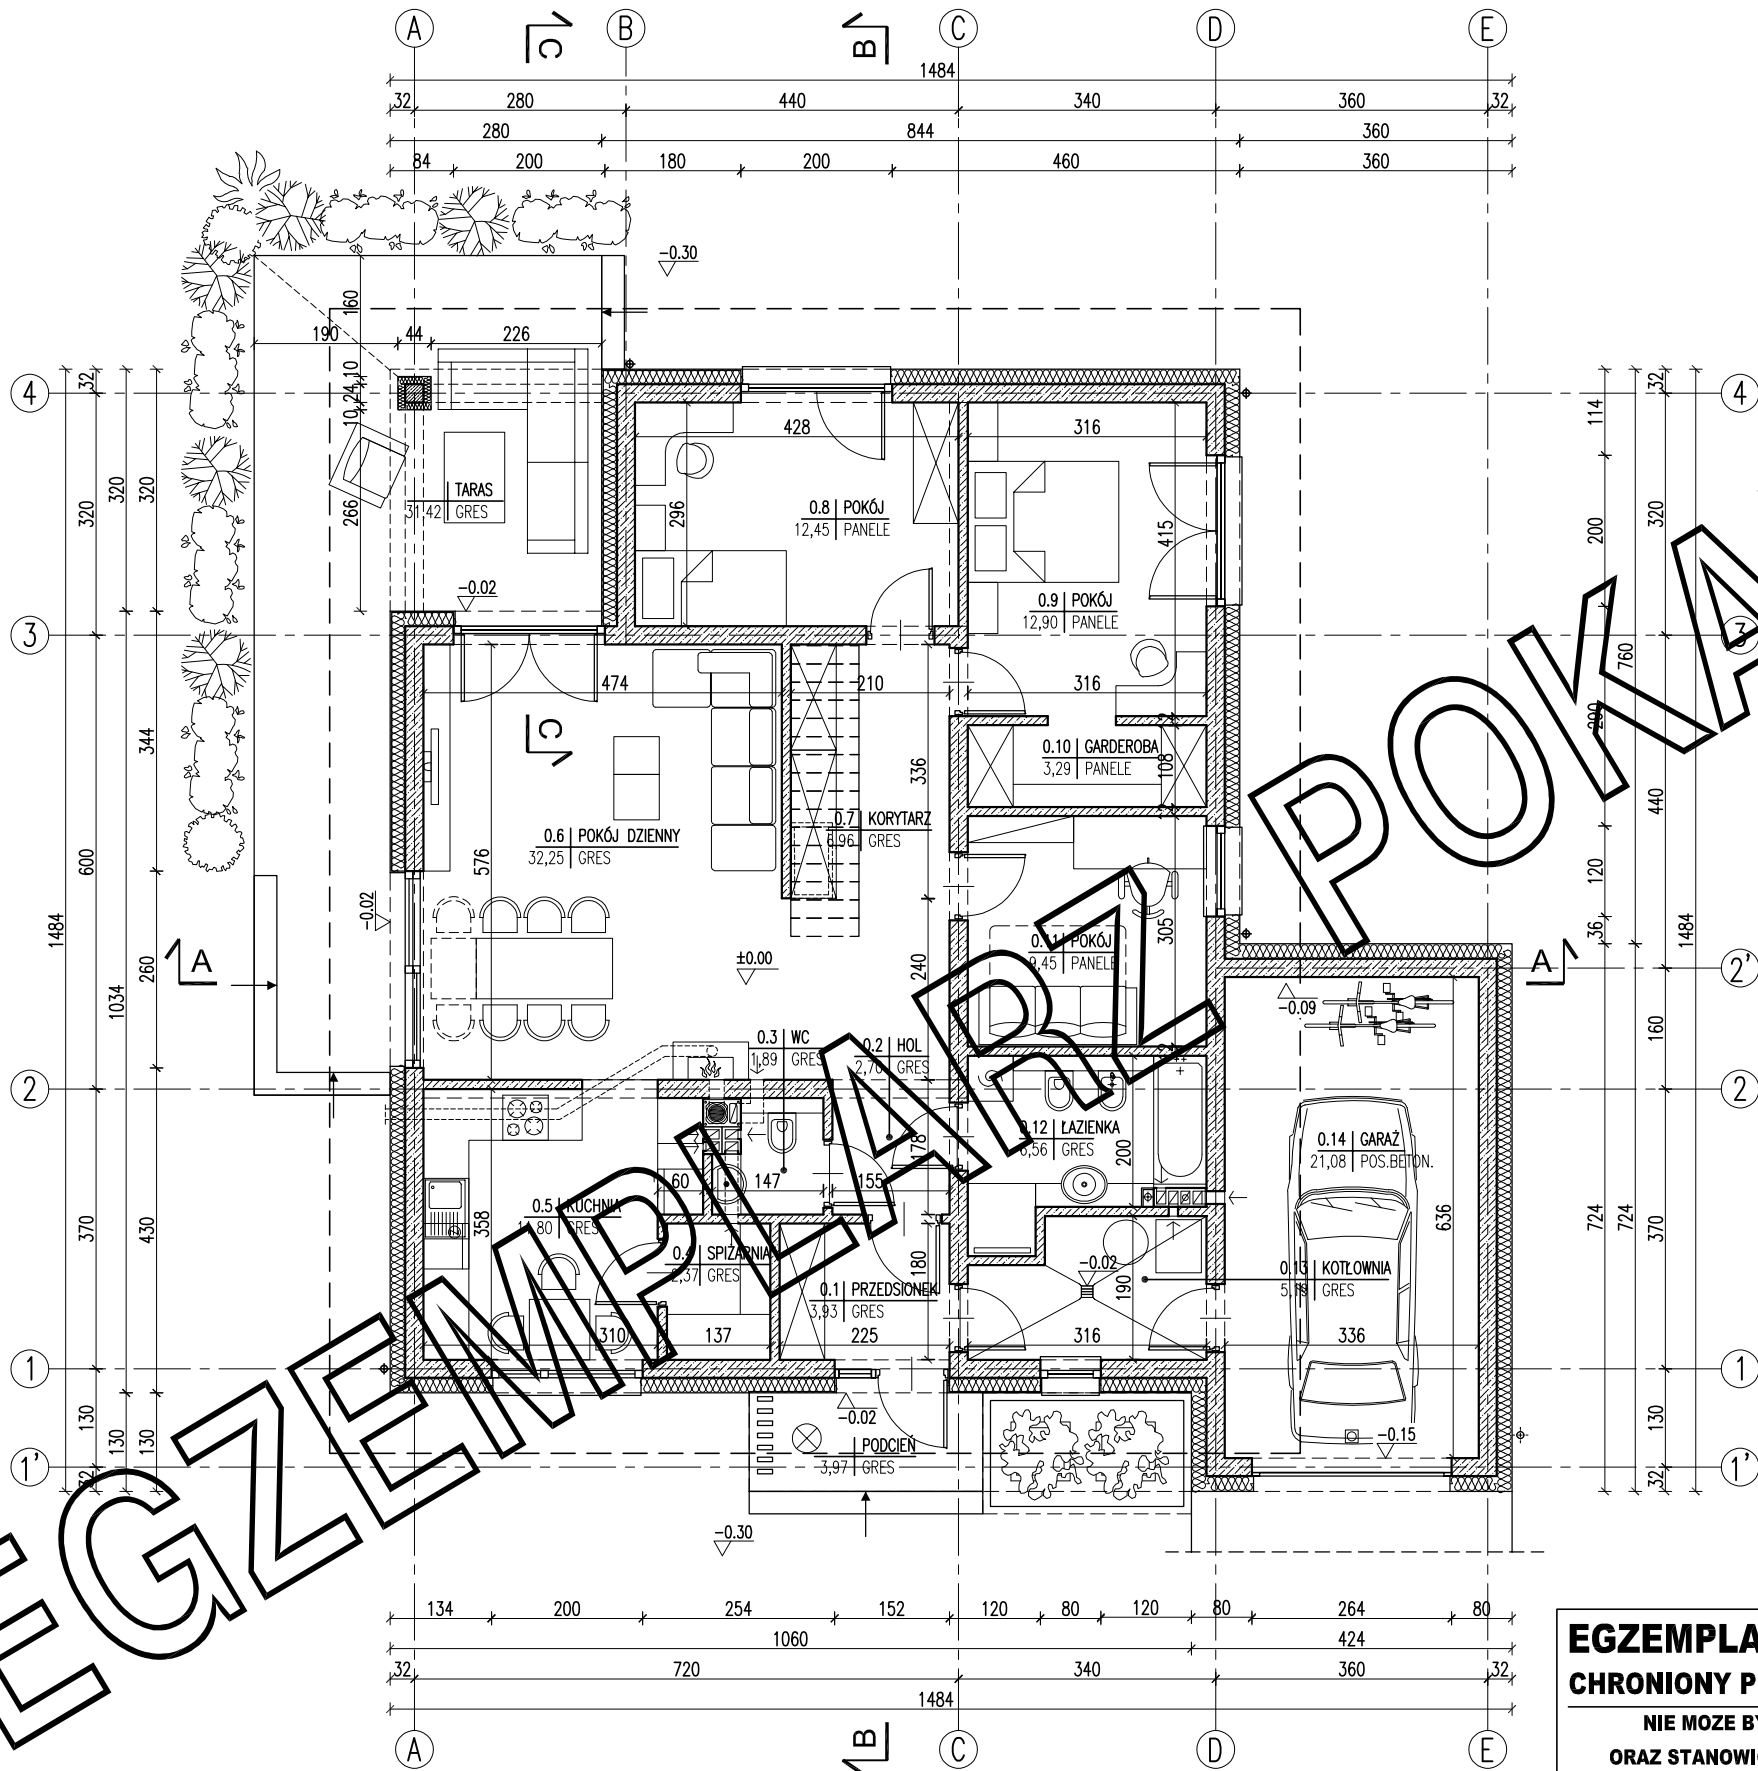

EGZEMPLARZ POKAZOWY
CHRONIONY PRAWEM AUTORSKIM

NIE MOZE BYĆ SPRZEDAWANY
ORAZ STANOWIĆ LEGALNEJ PODSTAWY
POZWOLENIA NA BUDOWĘ I INNYCH DECYZJI

Powielanie i kopiowanie bez zezwolenia zabronione
Ustawa z dn: 4 lutego 1994r. (t.jedn. Dz.U. z 2000r. Nr.80 poz.904)

Plecak znajduje się na wszystkich stronach dokumentacji

ZESTAWIENIE POWIERZCHNI

Lp.	Nazwa pomieszczenia	pow.netto [m2]	pow.użytk. [m2]
PARTER			
0.1	przedsionek	3,93	3,93
0.2	hol	2,70	2,70
0.3	wc	1,89	1,89
0.4	spizarnia	2,37	2,37
0.5	kuchnia	11,80	11,80
0.6	pokój dzienny	32,25	32,25
0.7	korytarz	6,96	6,96
0.8	pokój	12,45	12,45
0.9	pokój	12,90	12,90
0.10	garderoba	3,29	3,29
0.11	pokój	9,45	9,45
0.12	łazienka	6,56	6,56
RAZEM parter / bez kotłowni i garażu		106,55	106,55
0.13	kotłownia	5,19	5,19
0.14	garaż	21,08	21,08
RAZEM parter		132,82	132,82

Pc - powierzchnia całkowita	170,13 m ²
Pz - powierzchnia zabudowy	178,98 m ²
Kbz - kubatura brutto zamkniętych części budynku	927,61 m ³

Powierzchnie i kubatury policzone według normy PN-ISO 9836: 2015 -12 i Rozporządzenia Ministra Rozwoju z dnia 11 września 2020 r w sprawie szczegółowego zakresu i formy projektu budowlanego.

ARANŻACJA PARTERU

1:100

PROJEKT MURATOR - na lata

OBIEKT BUDYNEK MIESZKALNY JEDNOSTANOWY

ADRES BUDOWY

AUTOR PROJEKTU mgr inż. arch. Ewa M. Murator upr.nr. BŁ/PdOKL/2004

AUTOR ADAPTACJI



BRANŻA ARCH.

Sp. z o.o.


W.M. MURATOR PROJEKT

ARCH.

A1a

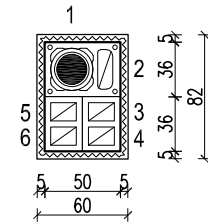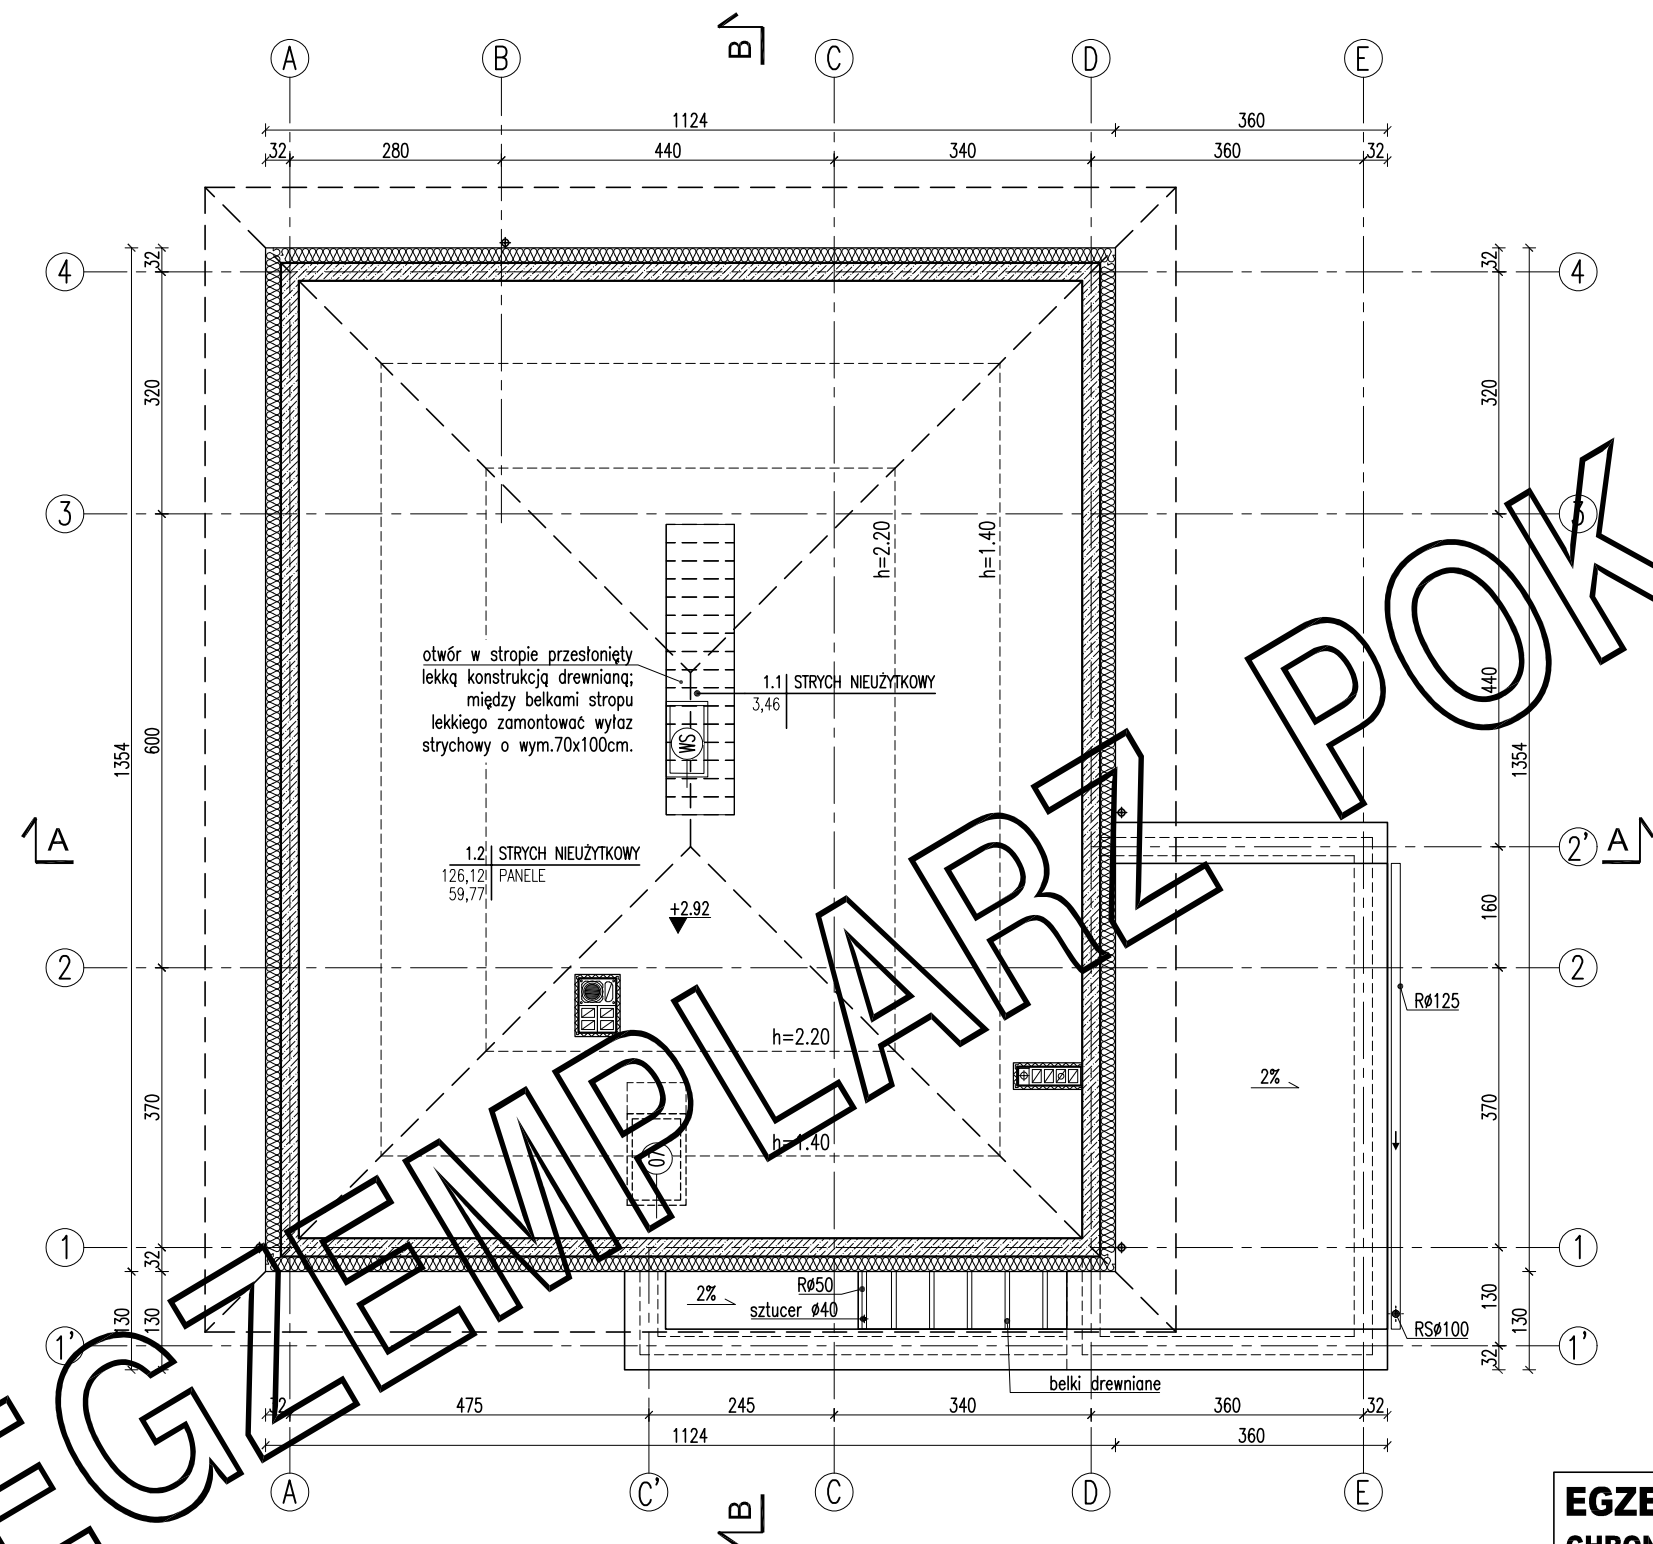

- 1 - pokój dzienny
2 - pokój dzienny
3 - wc
4 - sypialnia
5 - kuchnia
6 - kuchnia

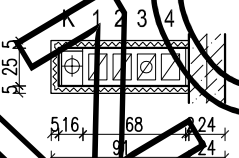

- K - łazienka
1 - łazienka
2 - kotłownia
3 - kotłownia
(kanał rezerwowy)
4 - garaż

- kanał wentylacyjny o pow. 200 cm²

RODZAJE ŚCIAN

SF1	
24.0	błoczek betonowy
2 x	dysperbit
17.0	styropian
	zaprawa klejowa na siatce
0.5	tylnik mozaikowy od poz. terenu

SF2	
24.0	błoczek z betonu komórkowego

SZ1	
1.5	tylnik cementowo-wapienny
24.0	błoczek z betonu komórkowego
20.0	styropian
0.5	tylnik mineralny/dekoracyjny

SZ2	
1.5	tylnik cementowo-wapienny
24.0	błoczek z betonu komórkowego
18.0	styropian
	zaprawa klejowa na siatce
2.0	paneł imitujący drewno

SZ3	
1.5	tylnik cementowo-wapienny
24.0	błoczek z betonu komórkowego
18.0	styropian
	zaprawa klejowa na siatce
2.0	plastyki klinkierowe

SW1	
1.5	tylnik cementowo-wapienny
24.0	błoczek z betonu komórkowego
1.5	tylnik cementowo-wapienny

SW2	
1.5	tylnik cementowo-wapienny
12.0	błoczek z betonu komórkowego
1.5	tylnik cementowo-wapienny

Lp.	Nazwa pomieszczenia	pow.netto [m ²]	pow. użyt. [m ²]
PODDASZE			
1.1	strych nieużytkowy*	3,46	3,46
1.2	strych nieużytkowy*	126,12	59,77
RAZEM poddasze		129,58	63,23

Uwagi:

- Wymiary otworów w świetle muru pod stolarkę okienną i drzwiową dostosować na budowie po wyborze producenta stolarki.
- Kominy w strefie nieogrzewanej budynku oraz ponad połacią dachu, izolować termicznie np. warstwą wełny mineralnej gr. 5 cm.
- W projekcie przewidziano otwór w stropie umożliwiający montaż schodów (w lekkiej konstrukcji) w przypadku adaptacji poddasza na cele mieszkalne.
- * Przybliżona powierzchnia użytkowa strychu liczona jest w stanie wykończonym, czyli po wykonaniu:
 - warstw podłogi na stropie: styropian 6 cm, szlichta 6 cm, warstwa wykończeniowa 2 cm, oraz
 - ociepleniu połaci dachowych wełną mineralną 30 cm (20 cm pomiędzy krokiewkami i 10 cm w ruszcie systemowym pod okładzinę g-k).
- Pomiędzy wyłazem strychowym a dachowym wykonać podłogę z płyt OSB na ruszcie umożliwiającą wyjście na dach.

RZUT PODDASZA

1:100

PROJEKT MURATOR - na lata

OBIEKT BUDYNEK MIESZKALNY JEDNOSTANOWY

ADRES BUDOWY

AUTOR mgr inż. arch. Ewa Wiątko

upr.nr BŁ/PdOK/2004

PODPIS

AUTOR ADAPTACJI

PODPIS

WM murator

W.M. MURATOR PROJEKT

Sp. z o.o.

BRANŻA ARCH.

A2

EGZEMPLARZ POKAZOWY
CHRONIONY PRAWEM AUTORSKIM

NIE MOŻE BYĆ SPRZEDAWANY

ORAZ STANOWIĆ LEGALNEJ PODSTAWY
POZWOLENIA NA BUDOWĘ I INNYCH DECYZJI

Powielanie i kopiowanie bez zezwolenia zabronione

Ustawa z dn: 4 lutego 1994r. (t.jedn. Dz.U. z 2000r. Nr.80 poz.904)

Płeczątką znajduje się na wszystkich stronach dokumentacji