


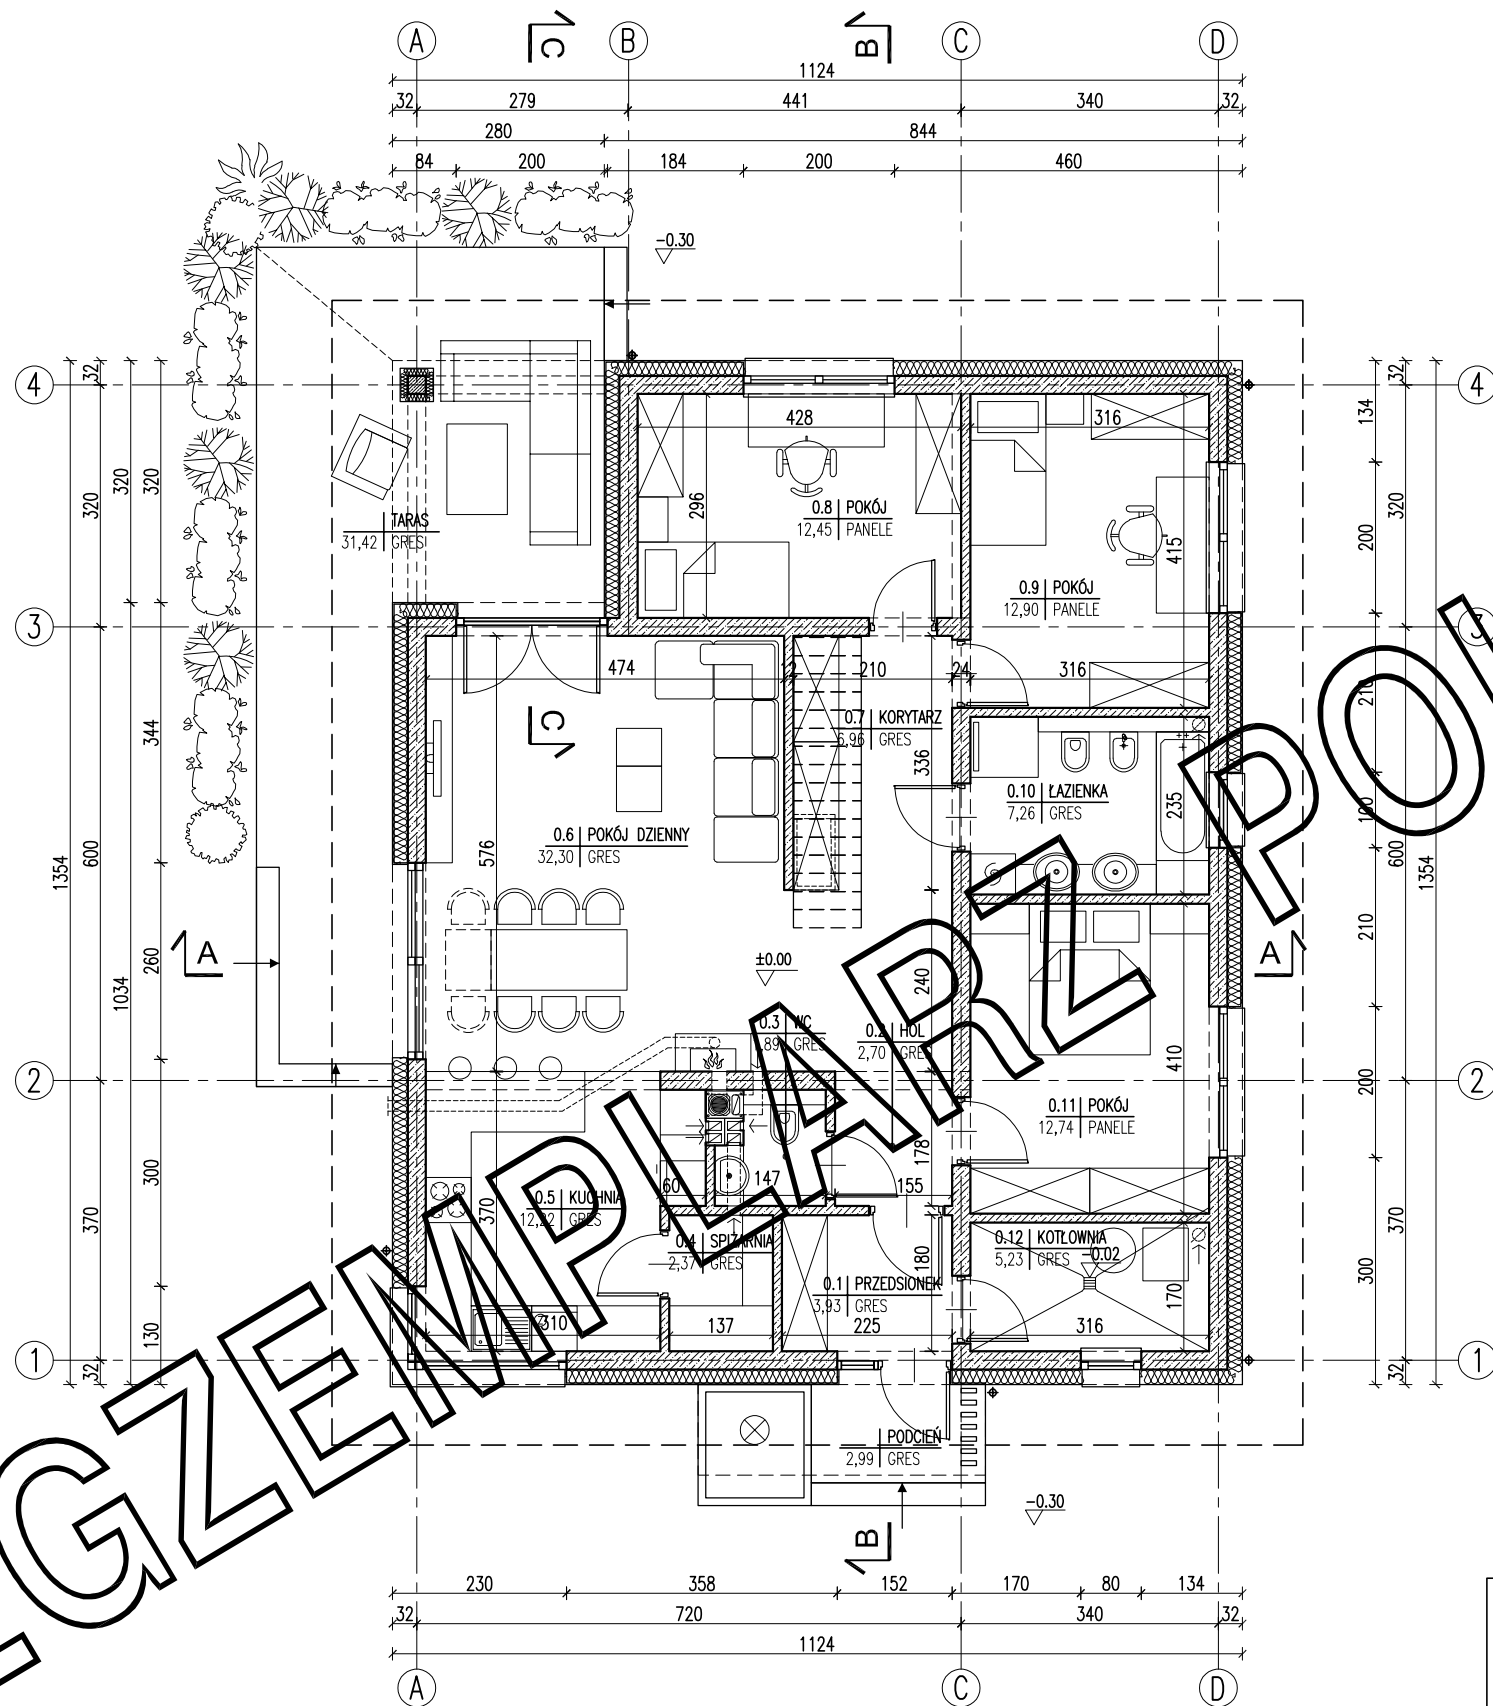

ZESTAWIENIE POWIERZCHNI

Lp.	Nazwa pomieszczenia	pow.netto [m2]	pow.użytk. [m2]
PARTER			
0.1	przedsiönek	3,93	3,93
0.2	hol	2,70	2,70
0.3	wc	1,89	1,89
0.4	spizarnia	2,37	2,37
0.5	kuchnia	12,22	12,22
0.6	pokój dzienny	32,30	32,30
0.7	korytarz	6,96	6,96
0.8	pokój	12,45	12,45
0.9	pokój	12,90	12,90
0.10	łazienka	7,26	7,26
0.11	pokój	12,74	12,74
RAZEM parter / bez kotłowni i garażu		107,72	107,72
0.12	kotłownia	5,23	5,23
RAZEM parter		112,95	112,95

Pc - powierzchnia całkowita	143,23 m²
Pz - powierzchnia zabudowy	152,19 m²
Kbz - kubatura brutto zamkniętych części budynku	849,20 m³



Powierzchnie i kubatury policzone według normy PN-ISO 9836: 2015 -12 i Rozporządzenia Ministra Rozwoju z dnia 11 września 2020 r w sprawie szczegółowego zakresu i formy projektu budowlanego.

ARANŻACJA PARTERU		1:100
PROJEKT MURATOR – na lata		
OBIEKT	BUDYNEK MIESZKALNY JEDNOSTANOWY	
ADRES BUDOWY		
AUTOR PROJEKTU	mgr inż. arch. Ewa Wiątkowska upr.nr. BŁ/PdOK/17/2004	PODPIS
AUTOR ADAPTACJI		PODPIS
BRANŻA	ARCH.	ARCH.
W.M. MURATOR PROJEKT		Sp. z o.o.

EGZEMPLARZ POKAZOWY
CHRONIONY PRAWEM AUTORSKIM
NIE MOŻE BYĆ SPRZEDAWANY
ORAZ STANOWIĆ LEGALNEJ PODSTAWY
POZWOLENIA NA BUDOWĘ I INNYCH DECYZJI

Powielanie i kopiowanie bez zezwolenia zabronione
Ustawa z dn: 4 lutego 1994r, (t.jedn. Dz.U. z 2000r, Nr,80 poz,904

Plecetka znajduje się na wszystkich stronach dokumentacji

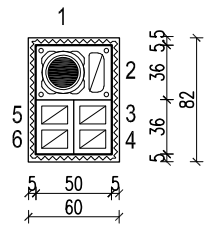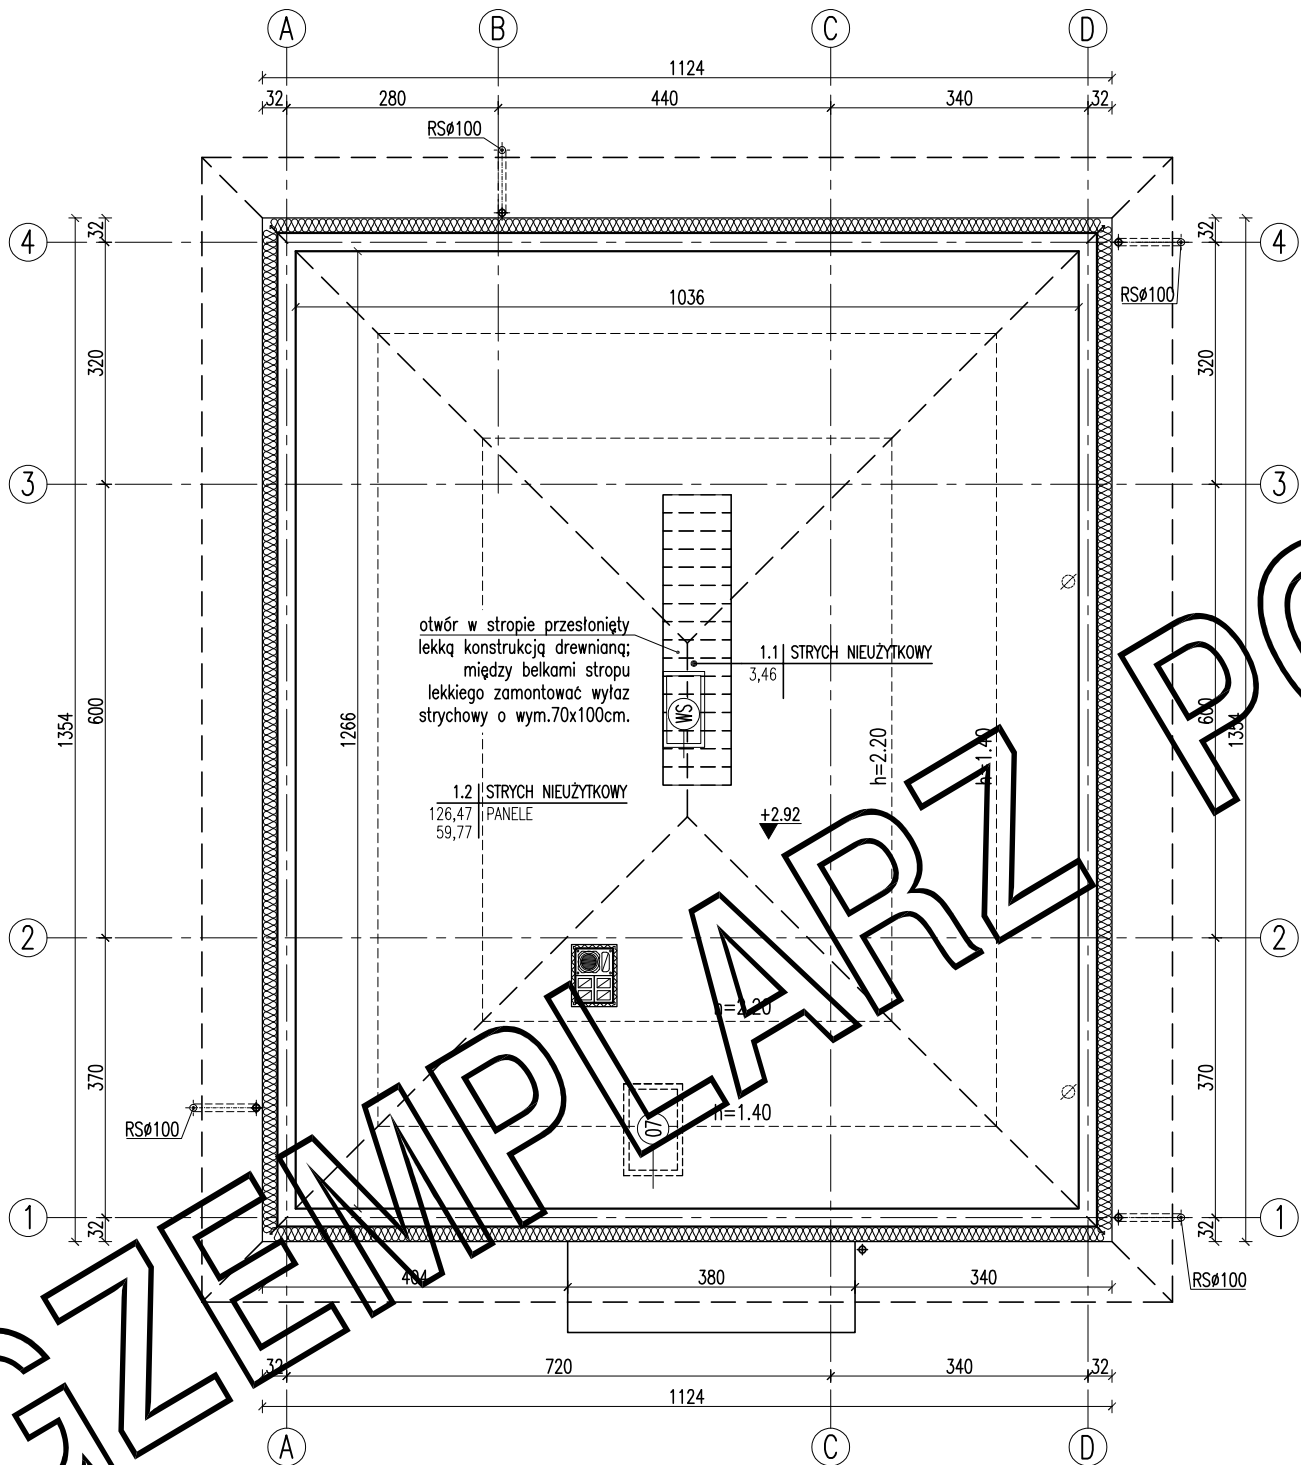

- 1 - pokój dzienny
- 2 - pokój dzienny
- 3 - wc
- 4 - spiżarnia
- 5 - kuchnia
- 6 - kuchnia

- kanał wentylacyjny o pow. 200 cm²

RODZAJE ŚCIAN

SF1	
24.0	błoczek betonowy
2 x	dysperbit
17.0	styropian
0.5	zaprawa klejowa na siatce
0.5	tylnik mozaikowy od poz. terenu

SW1	
1.5	tylnik cementowo-wapienny
24.0	błoczek z betonu komórkowego
1.5	tylnik cementowo-wapienny

SF2	
24.0	błoczek z betonu komórkowego

SW2	
1.5	tylnik cementowo-wapienny
12.0	błoczek z betonu komórkowego
1.5	tylnik cementowo-wapienny

SZ1	
1.5	tylnik cementowo-wapienny
24.0	błoczek z betonu komórkowego
18.0	styropian
0.5	tylnik mineralny/dekoracyjny

SZ2	
1.5	tylnik cementowo-wapienny
24.0	błoczek z betonu komórkowego
18.0	styropian
0.5	zaprawa klejowa na siatce
2.0	placiki klinkierowe

Lp.	Nazwa pomieszczenia	pow.netto [m2]	pow. użyt. [m2]
PODDASZE			
1.1	strych nieużytkowy*	3,46	3,46
1.2	strych nieużytkowy*	126,47	59,77
RAZEM poddasze		129,93	63,23

Uwagi:

- Wymiary otworów w świetle muru pod stolarkę okienną i drzwiową dostosować na budowie po wyborze producenta stolarki.
- Kominy w strefie nieogrzewanej budynku oraz ponad połacią dachu, izolować termicznie np. warstwą wełny mineralnej gr. 5 cm.
- W projekcie przewidziano otwór w stropie umożliwiający montaż schodów (w lekkiej konstrukcji) w przypadku adaptacji poddasza na cele mieszkalne.
- * Przybliżona powierzchnia użytkowa strychu liczona jest w stanie wykończonym, czyli po wykonaniu :
 - warstw podłogi na stropie : styropian 6 cm, szlichta 6 cm, warstwa wykończeniowa 2 cm, oraz
 - ociepleni podłogi dachowych wełną mineralną 30 cm (20 cm pomiędzy krokiewiami i 10 cm w ruszcie systemowym pod okładzinę g-k).
- Pomiędzy wyłazem strychowym a dachowym wykonać podłogę z płyt OSB na ruszcie umożliwiającej wyjście na dach.

RZUT PODDASZA

1:100

PROJEKT MURATOR – na lata	
OBIEKT	BUDYNEK MIESZKALNY JEDNOSTANOWY
ADRES BUDOWY	
AUTOR PROJEKTU	mgr inż. arch. Ewa Wiątkowska upr.nr BŁ/PdOK/17/2004
AUTOR ADAPTACJI	
W.M. MURATOR PROJEKT	
Sp. z o.o.	
ARCH.	

EGZEMPLARZ POKAZOWY
CHRONIONY PRAWEM AUTORSKIM
NIE MOŻE BYĆ SPRZEDAWANY
ORAZ STANOWIĆ LEGALNEJ PODSTAWY
POZWOLENIA NA BUDOWĘ I INNYCH DECYZJI

Powielanie i kopiowanie bez zezwolenia zabronione
Ustawa z dn: 4 lutego 1994r. (t.jedn. Dz.U. z 2000r. Nr.80 poz.904)

Plecak znajduje się na wszystkich stronach dokumentacji