

UWAGI:

ŚCIANA ZEWNĘTRZNA 1	
S1 U=0,182W/m2K	
tynk silikonowo - silikatowy na siatce	0,3cm
styropian $\lambda=0,031W/mK$	14cm
pustak POROTHERM 25P+W	25cm
tynk cem - wap	1,5cm

ŚCIANA WEWN. NOŚNA	
S2 U=1,103W/m2K	
tynk cem wap	1,5cm
pustak POROTHERM 18,8P+W	18,8cm
tynk cem - wap	1,5cm


ŚCIANA DZIAŁOWA PRZYZIEMIA	
S3 U=2,264W/m2K	
tynk cem-wap	1,5cm
pustak miniMax88/188	9cm
tynk cem-wap	1,5cm

ŚCIANA DZIAŁOWA PODDASZA	
S6 U=0,376W/m2K	
plyta k-g	1,2cm
profil stalowy co 60cm	7,5cm
wełna mineralna między płytami k-g	7cm
plyta k-g	1,2cm

ŚCIANA COKOŁU	
S7 U=0,195W/m2K	
plytki ceram. lub klinkierowe	1,5cm
styropian $\lambda=0,031W/mK$	14cm
izol. przeciwwilgociowa Dysperbit	
tynk szczelny "rapówka"	1,2cm
bloczki betonowe	25cm

ŚCIANA ZEWNĘTRZNA 2	
S9 U=0,182W/m2K	
deski elewacyjne	1,5cm
styropian $\lambda=0,031W/mK$	14cm
pustak POROTHERM 25P+W	25cm
tynk cem - wap	1,5cm

		STADIUM
KONTRAST ARCHITEKTURA & NIERUCHOMOŚCI Tomasz Waligórski Częstochowa Dekabrystów 68/76, tel. 34 3681244; 604 909 463		P.B.
Murator C214a Dom na rozstaju wariant I		SKALA
projektował:		1:100
mgr inż arch. Witold Dominik upr. nr 65		
t.arch. Tomasz Waligórski		
adaptował:		
inwestor:		
adres:		
adres inwestycji:		DATA
NAZWA RYSUNKU		07.2014
PRZYZIEMIE RZUT		BRANŻA
		ARCH.
UWAGI:		NR RYS.
		A5

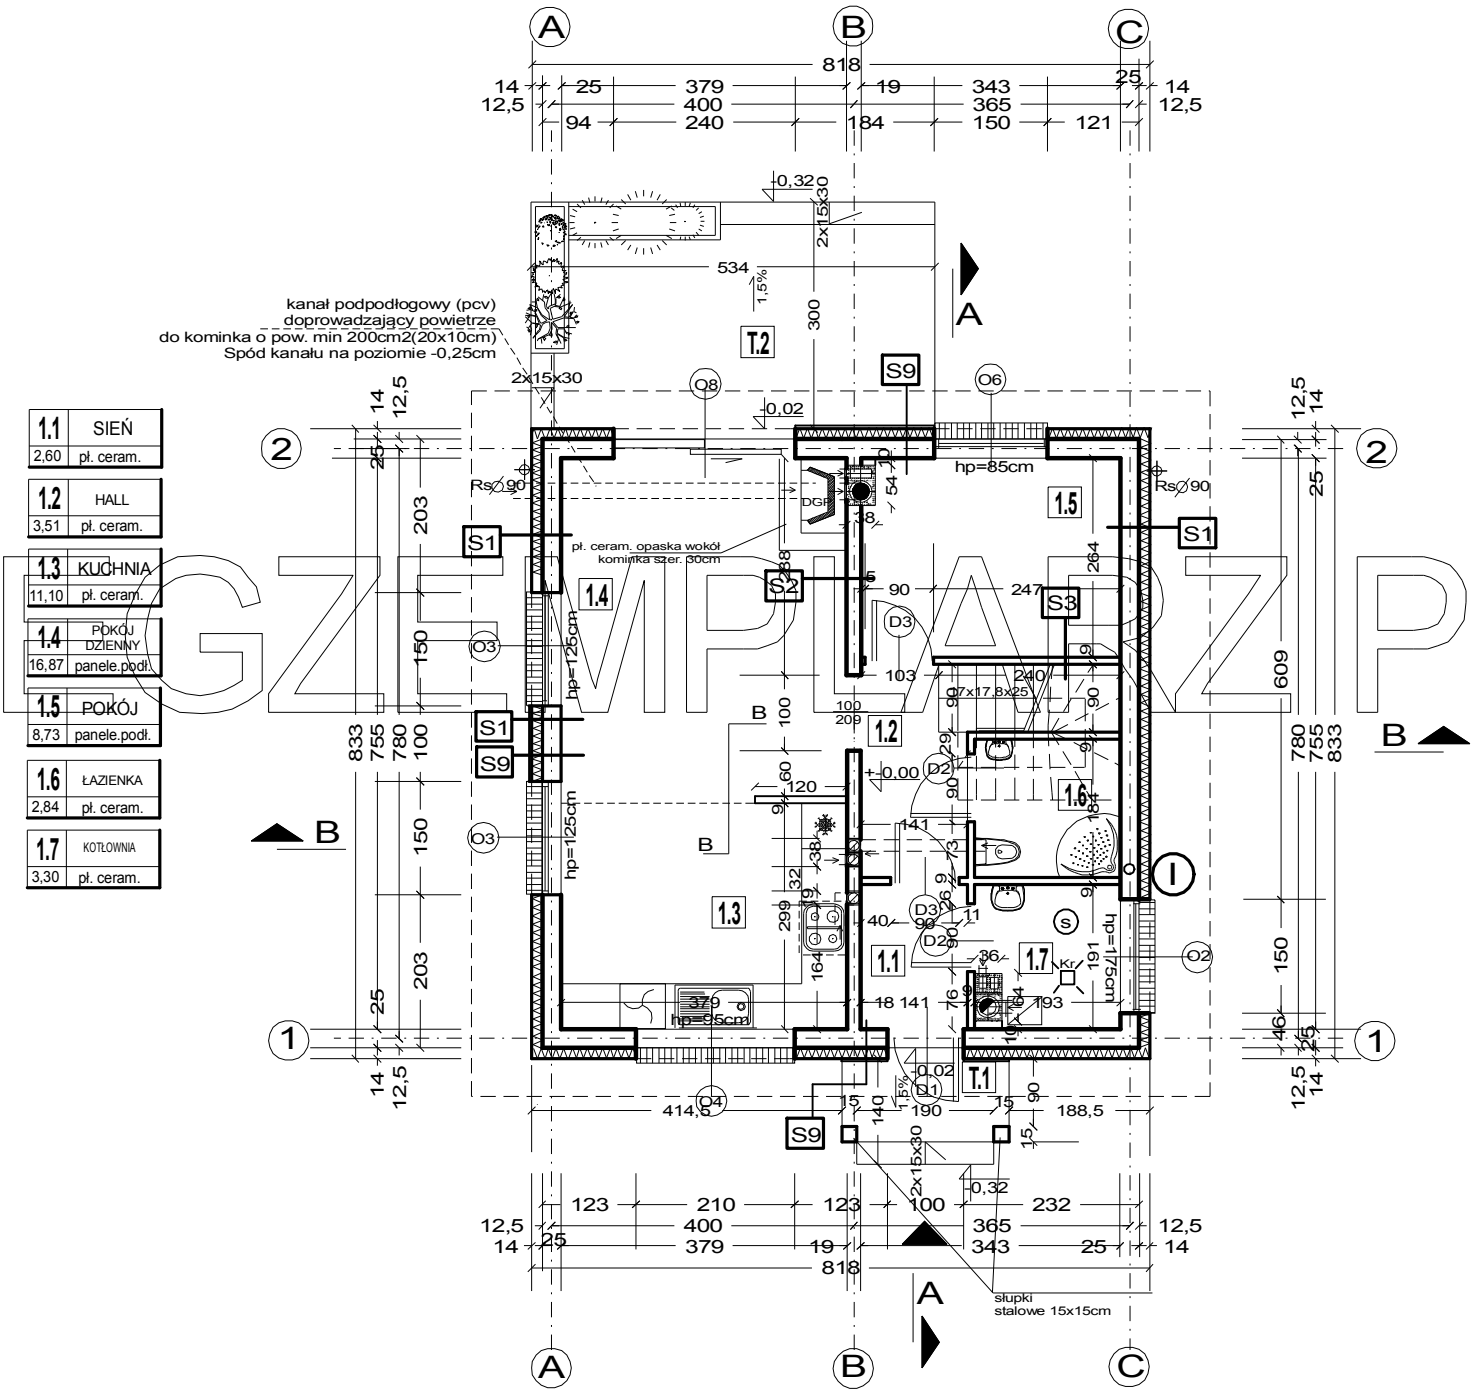

Lp.	Nazwa pomieszczenia	pow. netto m2	pow. użytkowa m2
PRZYZIEMIE			
1.1	SIEŃ	2,60	2,60
1.2	HALL	3,51	3,51
1.3	KUCHNIA	11,10	11,10
1.4	POKÓJ DZIENNY	16,87	16,87
1.5	POKÓJ	8,73	8,73
1.6	ŁAZIENKA	3,55	2,84
RAZEM /parter bez kotłowni/		46,36	45,65
1.7	KOTŁOWNIA	3,30	3,30
RAZEM parter		49,66	48,95
PODDASZE			
2.1	HALL	2,94	2,94
2.2	ŁAZIENKA	9,45	6,49
2.3	SYPIALNIA 1	13,60	10,35
2.4	SYPIALNIA 2	14,23	11,00
2.5	SYPIALNIA 3	8,63	6,67
2.6	SCHODY	3,75	3,75
2.7	BALKON	4,86	
RAZEM poddasze		57,46	41,20
TARASY I SCHODY			
T.1	SCHODY WEJŚCIOWE	2,91	
T.2	TARAS	15,99	
RAZEM tarasy i schody		18,90	
POWIERZCHNIA UŻYTKOWA (bez kotłowni)		86,85m2	
POWIERZCHNIA CAŁKOWITA		136,32m2	
POWIERZCHNIA ZABUDOWY		68,16m2	
POWIERZCHNIA NETTO		107,12m2	
KUBATURA		437,00m3	
MINIMALNE WYMIARY DZIAŁKI		16,83x16,18m	

①
piony kanalizacyjne
wyprowadzone ponad dach, zakończone
kominkiem wentylacyjnym lub
dachówką przejściową

EGZEMPLARZ POKAZOWY

NIE MOŻE BYĆ SPRZEDAWANY
ORAZ STANOWIC LEGALNEJ PODSTAWY
POZWOLENIA NA BUDOWĘ ORAZ
INNYCH DOKUMENTÓW
Powielanie i kopiowanie bez zezwolenia
ZABRONIONE i ukladane
na stopie
Ustawa z dn. 4 lutego 1994r Dz. U. z 2000r. Nr 50, poz. 1904