


EGZEMPLARZ POKAZOWY

NIE MOŻE BYĆ SPRZEDAWANY
ORAZ SŁUŻYĆ LEGALNEJ PODSTAWY
POZWOLENIA NA BUDOWĘ ORAZ
INNYCH DECYZJI

Powielanie i kopiowanie bez zezwolenia
ZABRONIONE

Ustawa z dn. 4 lutego 1994r Dz. U. z 2000r. Nr 80 poz. 904

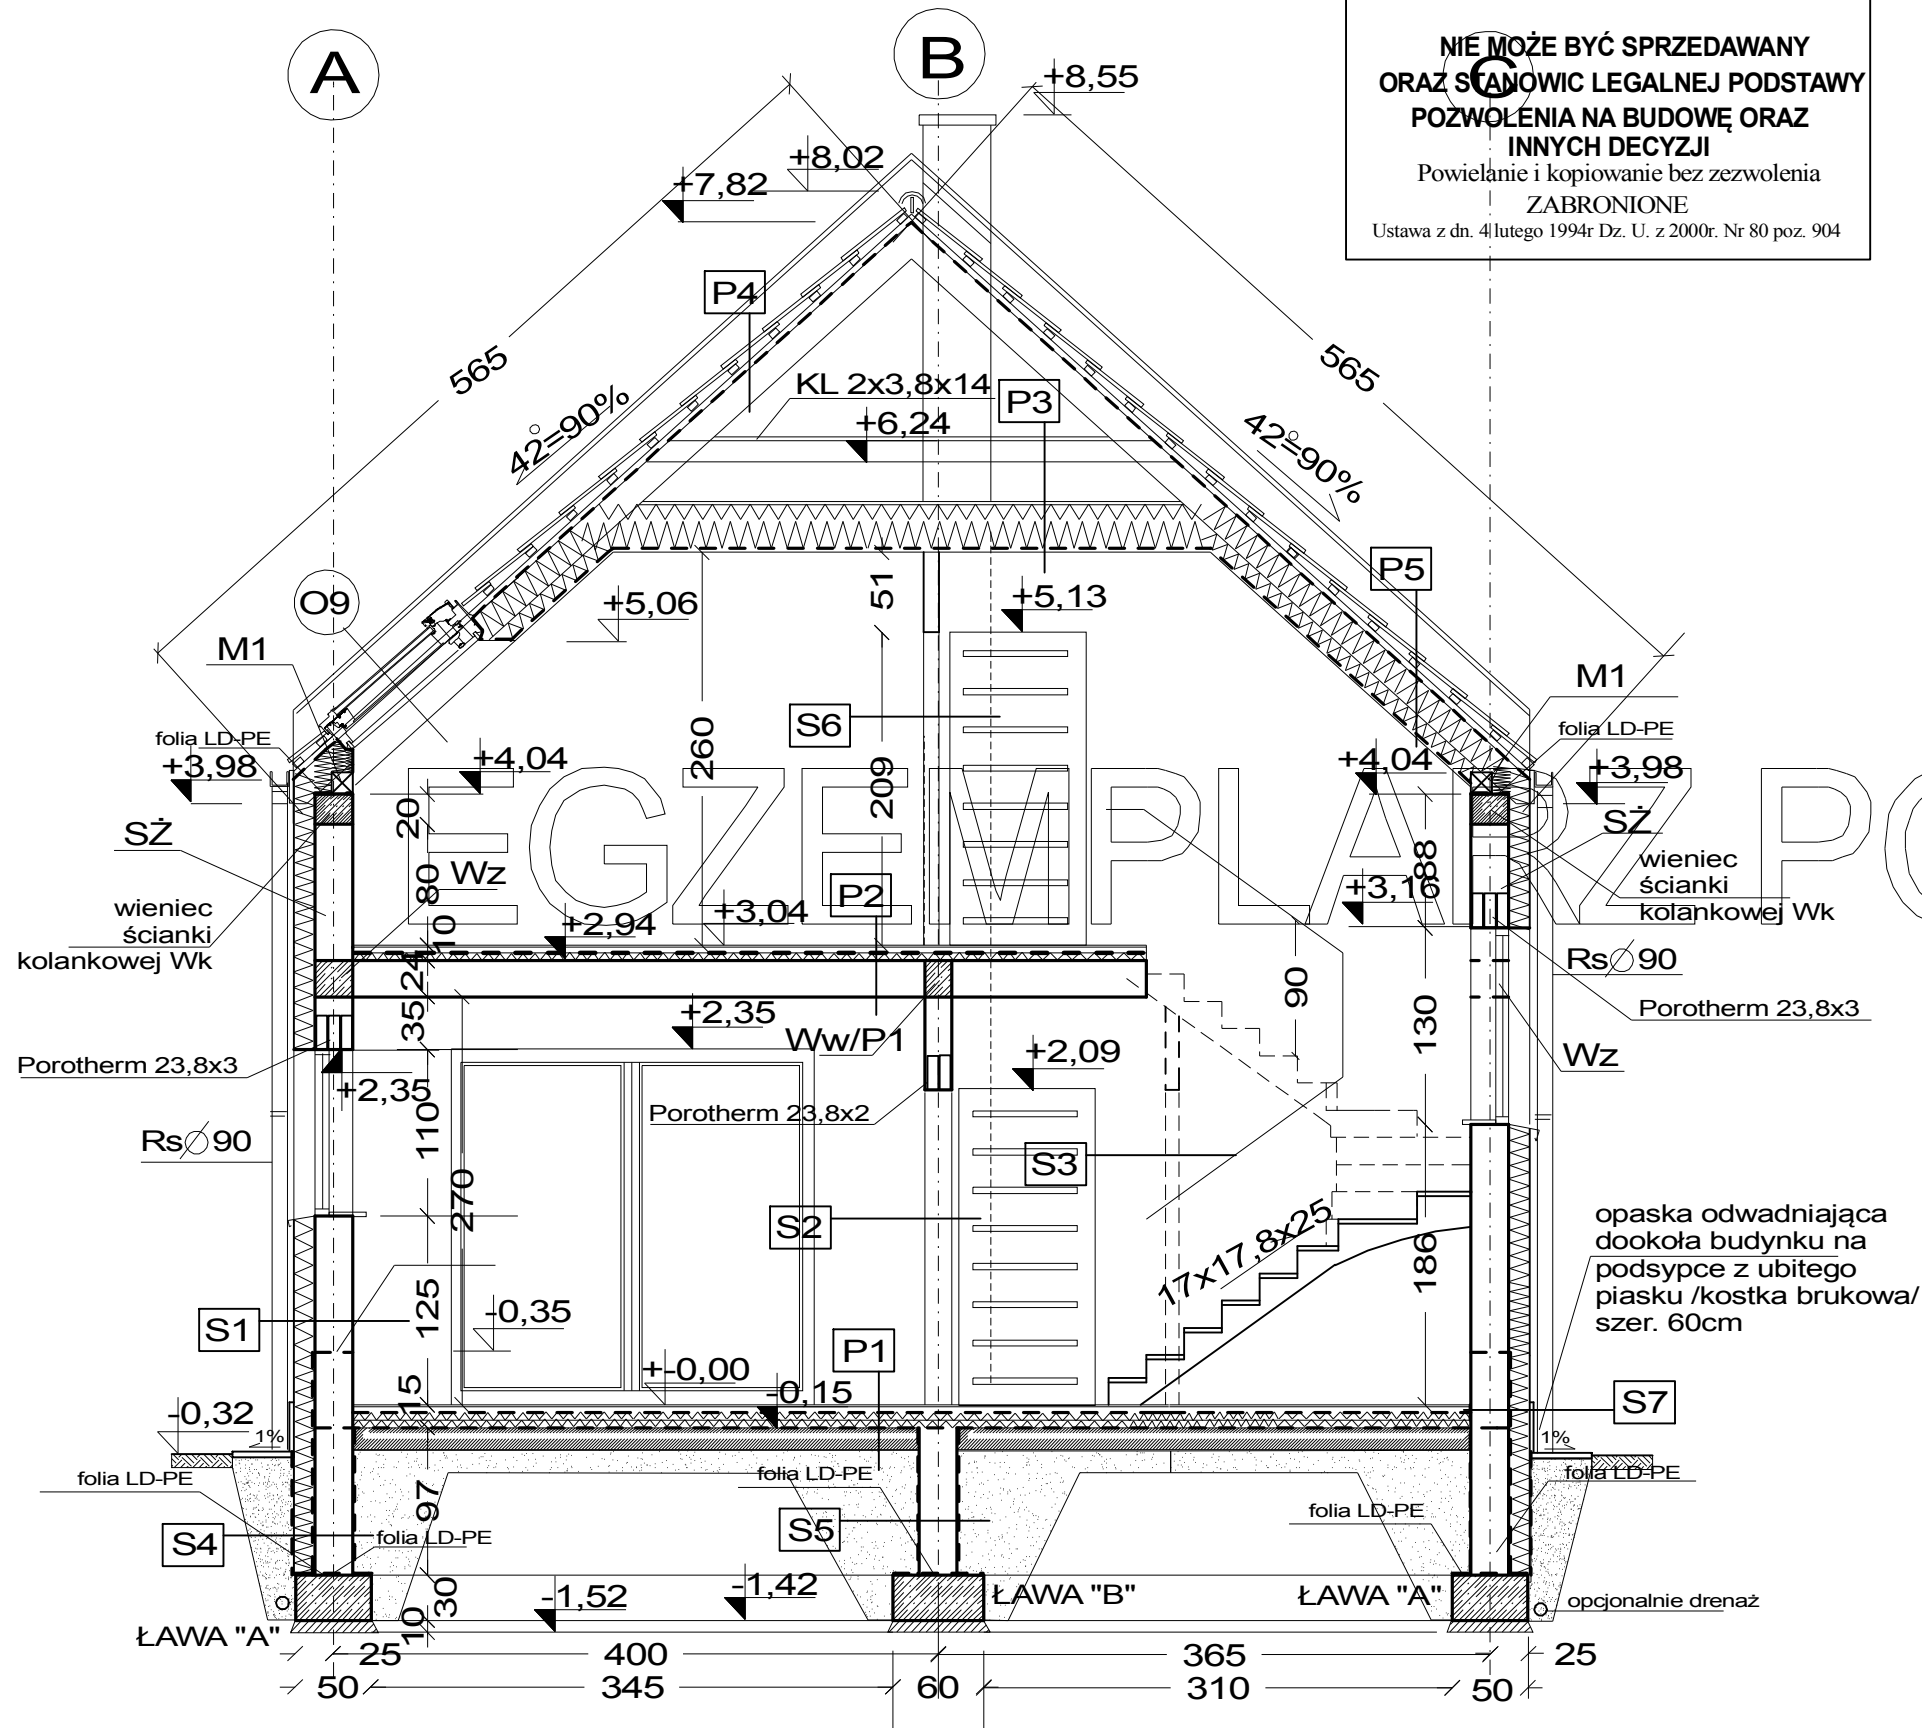

ŚCIANA ZEWNĘTRZNA 1 S1 U=0,182W/m2K	
tylny silikonowo - silikonowy na siatce	0,3cm
styropian $\lambda=0,031W/mK$	14cm
puszta POROTHERM 25P+W	25cm
tylny cem - wap	1,5cm

ŚCIANA ZEWNĘTRZNA 2 S9 U=0,182W/m2K	
plytki ceramiczne okładzinowe	1,0cm
styropian $\lambda=0,031W/mK$	14cm
puszta POROTHERM 25P+W	25cm
tylny cem - wap	1,5cm

ŚCIANA WEWN. NOŚNA S2 U=1,103W/m2K	
tylny cem wap	1,5cm
puszta POROTHERM 18,8P+W	18,8cm
tylny cem - wap	1,5cm

ŚCIANA DZIAŁOWA PRZYZIEMIA S3 U=2,264W/m2K	
tylny cem-wap	1,5cm
puszta miniMax88/188	9cm
tylny cem-wap	1,5cm

ŚCIANA FUNDAMENTOWA ZEWN. S4 U=0,272W/m2K	
folia kutekowa	
plyty XPS	14cm
izol. przeciwwilgociowa Dysperbit	
tylny szczelny "rapówka"	1,2cm
błoczki betonowe	25cm
tylny szczelny "rapówka"	1,2cm
izol. przeciwwilgociowa Dysperbit	

ŚCIANA FUNDAMENTOWA WEWN. S5 U=1,821W/m2K	
izol. przeciwwilgociowa Dysperbit	
tylny szczelny "rapówka"	1,2cm
błoczki betonowe	25cm
tylny szczelny "rapówka"	1,2cm
izol. przeciwwilgociowa Dysperbit	

ŚCIANA DZIAŁOWA PODDASZA S6 U=0,376W/m2K	
plyta k-g	1,2cm
profil stalowy 100x60	7,5cm
wełna mineralna między płytami k-g	7cm
plyta k-g	1,2cm

ŚCIANA COKOŁU S7 U=0,195W/m2K	
plytki ceram. lub klinkierowe	1,5cm
styropian $\lambda=0,031W/mK$	14cm
izol. przeciwwilgociowa Dysperbit	
tylny szczelny "rapówka"	1,2cm
błoczki betonowe	25cm

ŚCIANA SZCZYTOWA S8 U=0,114W/m2K	
tylny silikonowo - silikonowy na siatce	0,3cm
styropian $\lambda=0,031W/mK$	14cm
puszta POROTHERM 25P+W	10cm
tylny silikonowo - silikonowy na siatce	0,3cm

PODŁOGA NA GRUNCIE P1 U=0,269W/m2K	
posadzka-terakota, wykładzina /opcje/1,5cm	
gładź cementowa zbrojona wg.opisu	4cm
folia pe /warstwa rozdzielcza/	
styropian $\lambda=0,035W/mK$	2x5cm
folia hydroizolacyjna pcv 2x na zakład	
zatarcie - beton warstwa wyrównawcza	

STROP NAD PARTEREM P2 U=0,464W/m2K	
paneł podł.	1,5cm
gładź cementowa	4cm
folia ld-pe	
styropian $\lambda=0,037W/mK$	5cm
strop Akermana	24cm
tylny cem-wap	1,5cm

SUFIT PODWIESZONY PODDASZA P3 U=0,178W/m2K	
deski	2,5cm
wełna mineralna $\lambda=0,033W/mK$	18+10cm
1x folia PE /parozizolacja/	
stelaż metalowy	~ 4cm
plyta GK	1,25cm

TARAS I SCHODY NA GRUNCIE PT	
kostka brukowa	8cm
piasek ziarna do 2mm	5cm
kruszywo ziarna 30-60mm	20+10cm
piasek ziarna do 2mm (opcja)	10cm
grunt rodzimy	

DACH NIEOCIEPLONY P4 U=1,532W/m2K	
dachówka cementowa	1,2cm
łaty co 34cm	6x4cm
kontrłata	4x4cm
1xfolia wstępnego krycia FWK o paroprz. >1000g/m2/24h	
krokiew	7x18cm

DACH OCIEPLONY P5 U=0,126W/m2K	
dachówka cementowa	1,2cm
łaty co 34cm	6x4cm
kontrłata	4x4cm
1xfolia wstępnego krycia FWK o paroprz. >1000g/m2/24h	
krokiew	7x18cm
wełna mineralna $\lambda=0,033W/mK$	18+10cm
folia paroszczelna	
stelaż metalowy	~ 4cm
plyta GK	1,25cm

 			STADIUM P.B.
KONTRAST ARCHITEKTURA & NIERUCHOMOŚCI Tomasz Waligórski Częstochowa Dekabrystów 68/76, tel. 34 3681244; 604 909 463			SKALA 1:50
Murator C214b Dom na rozstaju wariant II			
projektował:			
mgr inż. arch. Witold Dominik upr. nr 65			
t.arch. Tomasz Waligórski			
inwestor:			
adres inwestycji:			
NAZWA RYSUNKU			DATA 07.2014
PRZEKRÓJ B-B			BRANŻA ARCH.
UWAGI:			NR RYS. A10