


UWAGI:

ŚCIANA ZEWNĘTRZNA 1 S1 U=0,133W/m2K	ŚCIANA FUNDAMENTOWA WEWN. S5 U=1,821W/m2K
tylny mineralny na siatce 0,3cm	izol. przeciwwilgociowa Dysperbit
styropian λ=0,031W/mK 20cm	tylny szczelny "rapówka" 1,2cm
puszta POROTHERM 25P+W 25cm	blocczki betonowe 25cm
tylny cementowy 1,5cm	tylny szczelny "rapówka" 1,2cm
	izol. przeciwwilgociowa Dysperbit
ŚCIANA WEWN. NOŚNA S2 U=1,103W/m2K	ŚCIANA DZIAŁOWA PODDASZA S6 U=0,376W/m2K
tylny cementowy 1,5cm	plyta k-g 1,2cm
puszta POROTHERM 18,8P+W 18,8cm	profil stalowy co 60cm 7,5cm
tylny cementowy 1,5cm	welna mineralna między płytami k-g 7cm
	plyta k-g 1,2cm
ŚCIANA DZIAŁOWA PRZYZIEMIA S3 U=2,264W/m2K	ŚCIANA COKOŁU S7 U=0,195W/m2K
tylny cementowy 1,5cm	plytki ceram. lub klinkierowe 1,5cm
cegła DZ 138 9cm	styropian λ=0,031W/mK 14cm
tylny cementowy 1,5cm	blocczki betonowe 25cm
ŚCIANA FUNDAMENTOWA ZEWN. S4 U=0,189W/m2K	tylny cementowy 1,5cm
folia kubełkowa	
plyty termoizolacyjne XPS 20cm	ŚCIANA WEWN. NOŚNA S8 U=0,261W/m2K
izol. przeciwwilgociowa z masy KMB* 0,3cm	tylny cementowy 1,5cm
tylny szczelny "rapówka" 1,2cm	puszta POROTHERM 25P+W 18,8cm
blocczki betonowe 25cm	welna mineralna λ=0,033W/mK 10cm
tylny szczelny "rapówka" 1,2cm	tylny mineralny na siatce 0,3cm
izol. przeciwwilgociowa Dysperbit	
	ŚCIANA WEWN. NOŚNA S9 U=0,945W/m2K
	tylny cementowy 1,5cm
	puszta POROTHERM 25P+W 18,8cm
	tylny cementowy 1,5cm

1.1	SIEŃ
2,67	pl. ceram.
1.2	HALL
3,65	pl. ceram.
1.3	KUCHNIA
8,37	pl. ceram.
1.4	POKÓJ DZIENNY
15,59	paneł. podł.
1.5	POKÓJ
9,94	paneł. podł.
1.6	ŁAZIENKA
3,94	pl. ceram.
1.7	KOTŁOWNIA
5,08	pl. ceram.
1.8	GARAŻ
21,85	pl. ceram.

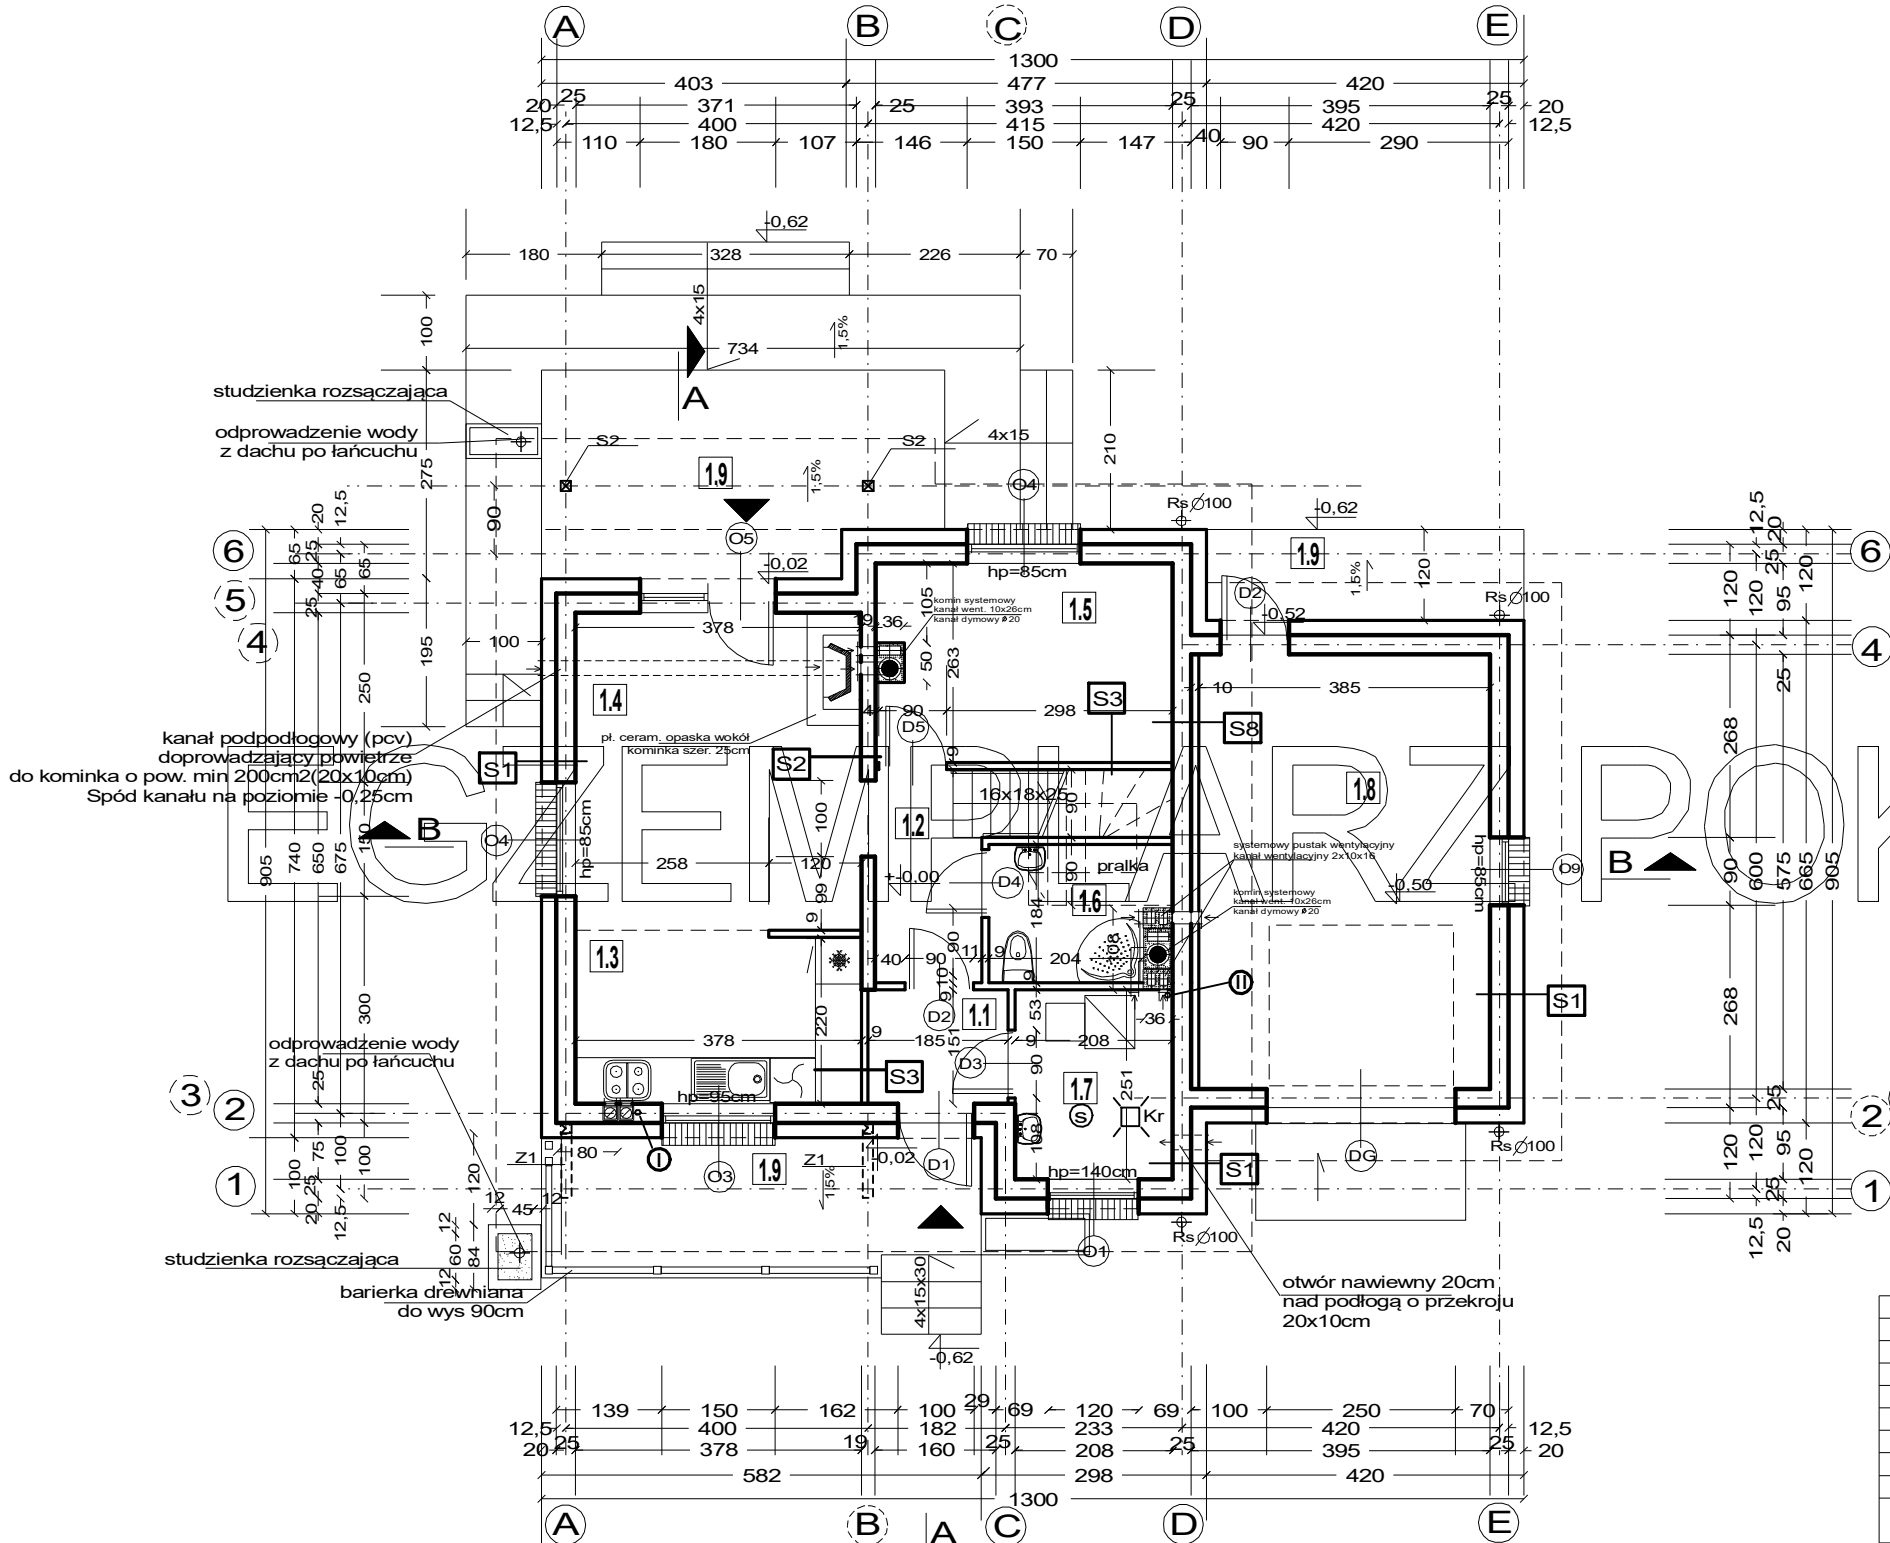

II
piony kanalizacyjne
wyprowadzony ponad dach, zakończony
kominkiem wentylacyjnym

Lp.	Nazwa pomieszczenia	pow. netto m2	pow. użytkowa m2
	PRZYZIEMIE		
1.1	SIEŃ	2,67	2,67
1.2	HALL	3,65	3,65
1.3	KUCHNIA	8,37	8,37
1.4	POKÓJ DZIENNY	15,59	15,59
1.5	POKÓJ	9,94	9,94
1.6	ŁAZIENKA	4,08	3,25
	RAZEM /parter bez kotłowni i garażu/	44,30	43,47
1.7	KOTŁOWNIA	5,08	5,08
1.8	GARAŻ	21,85	21,85
	RAZEM parter	71,23	70,40
1.9	TARASY	48,50	
	PODDASZE		
2.1	HALL+SCHODY	7,40	7,40
2.2	ŁAZIENKA	8,52	4,67
2.3	SYPIALNIA 1	11,94	7,37
2.4	SYPIALNIA 2	14,23	9,61
2.5	SYPIALNIA 3	10,31	5,44
	RAZEM poddasze	52,40	34,49
2.7	STRYCH	22,55	9,66
	POWIERZCHNIA UŻYTKOWA (bez kotłowni)		77,96m2
	POWIERZCHNIA CAŁKOWITA		198,36m2
	POWIERZCHNIA ZABUDOWY		99,18m2
	POWIERZCHNIA NETTO		146,13m2
	KUBATURA		526,00m3
	MINIMALNE WYMIARY DZIAŁKI		21,0x17,05m

EGZEMPLARZ POKAZOWY

NIE MOŻE BYĆ SPRZEDAWANY
ORAZ STANOWIC LEGALNEJ PODSTAWY
POZWOLENIA NA BUDOWĘ ORAZ
INNYCH DECYZJI
Powielanie i kopiowanie bez zezwolenia
ZABRONIONE
Ustawa z dn. 4 lutego 1994r Dz. U. z 2000r. Nr 80 poz. 904

KONTRAST ARCHITEKTURA & NIERUCHOMOŚCI Tomasz Waligórski
Częstochowa ul. Dekabrystów 68/76 tel. 34 368 12 44; 604 909 463
www.domyzkontrastem.com poczta@domykontrastem.com

Murator C214c Dom na rozstaju w.IV
projektował:

mgr inż arch. Witold Dominik upr. nr 65
t.arch. Tomasz Waligórski

adaptował:
inwestor:

adres:
adres inwestycji:
NAZWA RYSUNKU

DATA
05.2017

BRANŻA
ARCH.

UWAGI:

NR RYS.
A4