


UWAGA:
W warstwie P3 należy przewidzieć wykonanie traktów komunikacyjnych umożliwiających kontrolowanie stanu technicznego więźby i szczelności dachu oraz dostęp do wyłazu dachowego (w wybranych miejscach należy nabic deski 2,5cm)

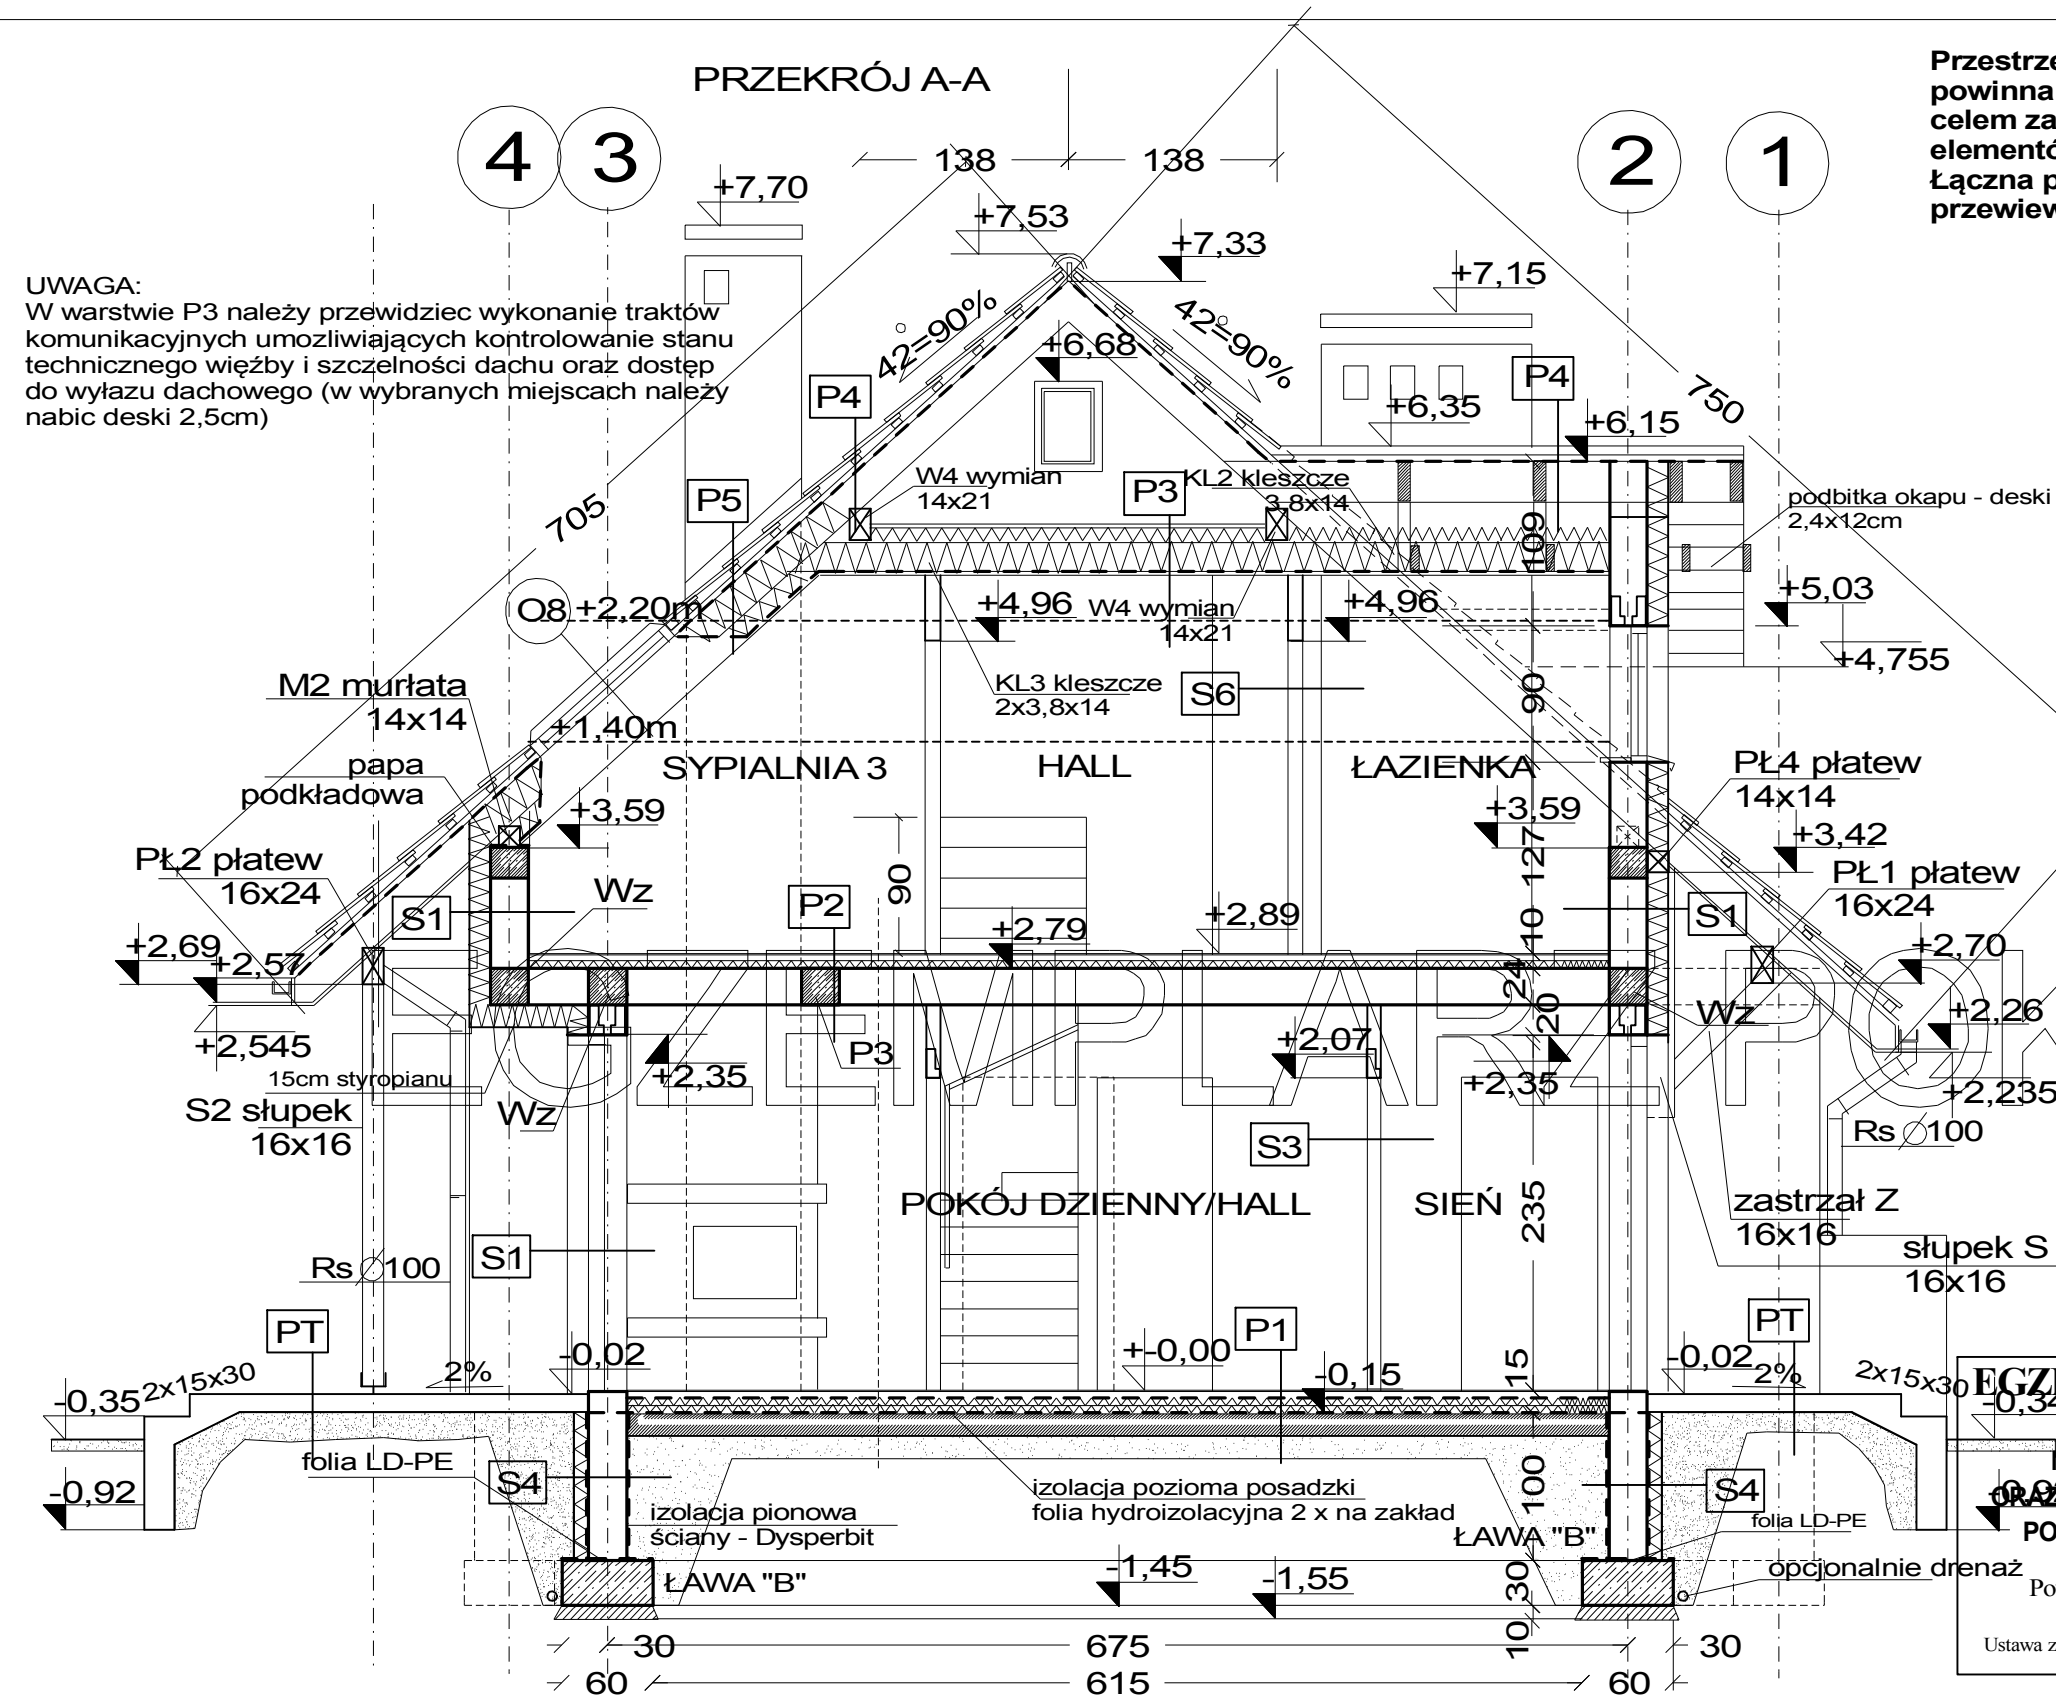

Przestrzeń strychu nieużytkowego powinna być zwentylowana, celem zapobieżenia destrukcji elementów więźby.
Łączna powierzchnia otworów przewiewnych = 1/500 rzutu posadzki.

ŚCIANKA LUKARNY	
SL U=0,127W/m2K	
tylnik mineralny	0,3cm
deski	2,5cm
styropian $\lambda=0,031W/mK$	10cm
deski	2,5cm
1xfolia wstępnego krycia FWK o paropr. >1000g/m2/24h	
wełna mineralna $\lambda=0,033W/mK$	14cm
folia paroszczelna	
stelaż metalowy	~ 4cm
plyta GK	1,25cm

UWAGA:
W warstwie P3 należy przewidzieć wykonanie traktów komunikacyjnych umożliwiających kontrolowanie stanu technicznego więźby i szczelności dachu oraz dostęp do wyłazu dachowego (w wybranych miejscach należy nabic deski 2,5cm)

ŚCIANA ZEWNĘTRZNA 1	
S1 U=0,182W/m2K	
tylnik mineralny na siatce	0,5cm
styropian $\lambda=0,031W/mK$	14cm
pustak POROTHERM 25P+W	25cm
tylnik cem wap	1,5cm

ŚCIANA WEWN. NOŚNA	
S2 U=1,103W/m2K	
tylnik cem wap	1,5cm
pustak POROTHERM 18,8P+W	18,8cm
tylnik cem wap	1,5cm

ŚCIANA DZIAŁOWA PRZYZIEMIA	
S3 U=2,264W/m2K	
tylnik cem-wap	1,5cm
cegła DZ 138	9cm
tylnik cem-wap	1,5cm

ŚCIANA FUNDAMENTOWA ZEWN.	
S4 U=0,272W/m2K	
tkanina filtracyjna	
plyty styropianowe drenazowe EPS 200	10cm
izol. przeciwwilgociowa Dysperbit	
tylnik szczelny "rapówka"	1,2cm
błoczek betonowy	25cm
tylnik szczelny "rapówka"	1,2cm
izol. przeciwwilgociowa Dysperbit	

ŚCIANA FUNDAMENTOWA WEWN.	
S5 U=1,821W/m2K	
izol. przeciwwilgociowa Dysperbit	
tylnik szczelny "rapówka"	1,2cm
błoczek betonowy	25cm
tylnik szczelny "rapówka"	1,2cm
izol. przeciwwilgociowa Dysperbit	

ŚCIANA DZIAŁOWA PODDASZA	
S6 U=0,376W/m2K	
plyta k-g	1,2cm
profil stalowy co 60cm	7,5cm
wełna mineralna między płytami k-g	7cm
plyta k-g	1,2cm

ŚCIANA COKOŁU	
S7 U=0,195W/m2K	
plytki ceram. lub klinierowe	1,5cm
styropian $\lambda=0,031W/mK$	14cm
błoczek betonowy	25cm
tylnik cem wap	1,5cm

PODŁOGA NA GRUNCIE	
P1 U=0,269W/m2K	
posadzka-terakota, wykładzina /opcje/1,5cm	
gładź cementowa zbrojona wg.opisu	4cm
folia pe /warstwa rozdzielcza/	
styropian Parking $\lambda=0,035W/mK$	2x5cm
folia hydroizolacyjna 2x na zakład	
zatarcie - beton warstwa wyrównawcza	
beton kl. B10	10cm
piasek zagęszczany na mokro	20cm
grunt rodzimy po zdjęciu humusu	

STROP NAD PARTEREM	
P2 U=0,464W/m2K	
paneł podł.	1,5cm
gładź cementowa	4cm
styropian $\lambda=0,037W/mK$	5cm
strop Akermana	24cm
tylnik-cem-wap	1,5cm

SUFIT PODWIESZONY PODDASZA	
P3 U=0,178W/m2K	
deski	2,5cm
wełna mineralna $\lambda=0,033W/mK$	18+10cm
1x folia PE /paroizolacja/	
stelaż metalowy	~ 4cm
plyta GK	1,25cm
*ZASTOSOWANO SUFIT PODWIESZANY SYSTEMOWY. PŁYTOWANIE 1 x 1,25G/K. UCHWYTY ES MOCOWANE DO KROKWI LUB KLESZCZY. PROFIL CD PRZYKRĘCANIE DO UCHWYTÓW ES. NIE ZALECA SIĘ PRZYKRĘCAĆ PROFILI CD BEZPOŚREDNIO DO KROKWI LUB KLESZCZY. PŁYTY MOCOWAĆ DO PROFILI CD WKRETAJĄC W MAX ROZSTAWIE 15CM. ROZSTAW ZAWIESI MAX 600mm	

DACH NIEOCIEPLONY	
P4 U=1,532W/m2K	
dachówka cementowa	1,2cm
łaty co 34cm	6x4cm
kontrłata	4x4cm
1xfolia wstępnego krycia FWK o paropr. >1000g/m2/24h	
krokiew	7x18cm

DACH OCIEPLONY	
P5 U=0,126W/m2K	
dachówka cementowa	1,2cm
łaty co 34cm	6x4cm
kontrłata	4x4cm
1xfolia wstępnego krycia FWK o paropr. >1000g/m2/24h	
wełna mineralna $\lambda=0,033W/mK$	18+10cm
folia paroszczelna	
krokiew	7x18cm
stelaż metalowy	~ 4cm
plyta GK	1,25cm

PT	
plytki gresowe antypoślizgowe na elastycznej zaprawie typu "flex", z fugami balkonowymi (elastycznymi) szer. min 5mm	
uszczelnienie zespolone z elastycznej cienkowarstwowej mikrozaprawy, połączone z izolacją ściany budynku za pomocą taśmy uszczelniającej	
wyrównanie powierzchni (ubytki i rysy) masą szpachlową PCC (tolerancja 1mm na łacie 2m)	
8,0cm płyta żelbetowa z wykonstrowanym 2% spadkiem (na całej długości, oddylatowana od budynku płytami styropianowymi klasy FS 30 o gr. 4cm	
membrana kubitkowa (kubelkami do dołu) lub folia PE 20-30cm żwir płukany o uziarnieniu 8-16mm	
zagręszczony grunt rodzimy po zdjęciu humusu	

EGZEMPLARZ POKAZOWY
NIE MOŻE BYĆ SPRZEDAWANY
ORAZ STANOWIĆ LEGALNEJ PODSTAWY
POZWOLENIA NA BUDOWĘ ORAZ
INNYCH DECYZJI
Powielanie i kopiowanie bez zezwolenia
ZABRONIONE
Ustawa z dn. 4 lutego 1994r Dz. U. z 2000r. Nr 80 poz. 904

PRACOWNIA ARCHITEKTONICZNA		STADIUM
KONTRAST		P.B.
ul. Dekabrystów 68/76 Częstochowa tel. (34) 368 12 44, 604 909 463 www.domyzkontrastem.com poczta@domyzkontrastem.com		SKALA
		1:50
Murator C214L Dom na rozstaju		
projektował:		
mgr inż arch. Witold Dominik upr. nr 65		
arch. Tomasz Waligórski		
adaptował:		
inwestor:		
adres:		
adres inwestycji:		
NAZWA RYSUNKU		DATA
		05.2009
		BRANŻA
		ARCH.
UWAGI:		NR RYS.
		A8