

UWAGI:

ŚCIANA ZEWNĘTRZNA 1	
S1 U=0,182W/m2K	
tynk mineralny na siatce	0,5cm
styropian $\lambda=0,031W/mK$	14cm
pustak POROTHERM 25P+W	25cm
tynk cem wap	1,5cm


ŚCIANA WEWN. NOŚNA	
S2 U=1,103W/m2K	
tynk cem wap	1,5cm
pustak POROTHERM 18,8P+W	18,8cm
tynk cem wap	1,5cm

ŚCIANA DZIAŁOWA PRZYZIEMIA	
S3 U=2,264W/m2K	
tynk cem-wap	1,5cm
cegła DZ 138	9cm
tynk cem-wap	1,5cm

ŚCIANA DZIAŁOWA PODDASZA	
S6 U=0,376W/m2K	
plyta k-g	1,2cm
profil stalowy co 60cm	7,5cm
wetna mineralna między płytami k-g	7cm
plyta k-g	1,2cm

ŚCIANA COKOŁU	
S7 U=0,245W/m2K	
plytki ceram. lub klinkierowe	1,5cm
styropian $\lambda=0,031W/mK$	10cm
blozki betonowe	25cm
tynk cem wap	1,5cm

Lp.	Nazwa pomieszczenia	pow. netto	pow. użytkowa
		m2	m2
PRZYZIEMIE			
1.1	SIEŃ	2,67	2,67
1.2	HALL	3,65	3,65
1.3	KUCHNIA	8,37	8,37
1.4	POKÓJ DZIENNY	15,59	15,59
1.5	POKÓJ	8,38	8,38
1.6	ŁAZIENKA	3,25	3,25
RAZEM /parter bez kotłowni/		41,91	41,91
1.7	KOTŁOWNIA	3,28	3,28
RAZEM parter		45,19	45,19
PODDASZE			
2.1	HALL	2,86	2,86
2.2	ŁAZIENKA	7,36	4,10
2.3	SYPIALNIA 1	11,94	7,37
2.4	SYPIALNIA 2	14,23	9,61
2.5	SYPIALNIA 3	8,52	4,47
2.6	SCHODY	3,76	3,76
RAZEM poddasze		48,67	32,17
1.8	TARASY	24,63	
POWIERZCHNIA UŻYTKOWA(bez kotłowni)		74,08m2	
POWIERZCHNIA CAŁKOWITA		127,83m2	
POWIERZCHNIA ZABUDOWY		63,76m2	
POWIERZCHNIA NETTO		93,86m2	
KUBATURA		365,00m3	
MINIMALNE WYMIARY DZIAŁKI		16,08x17,78m	

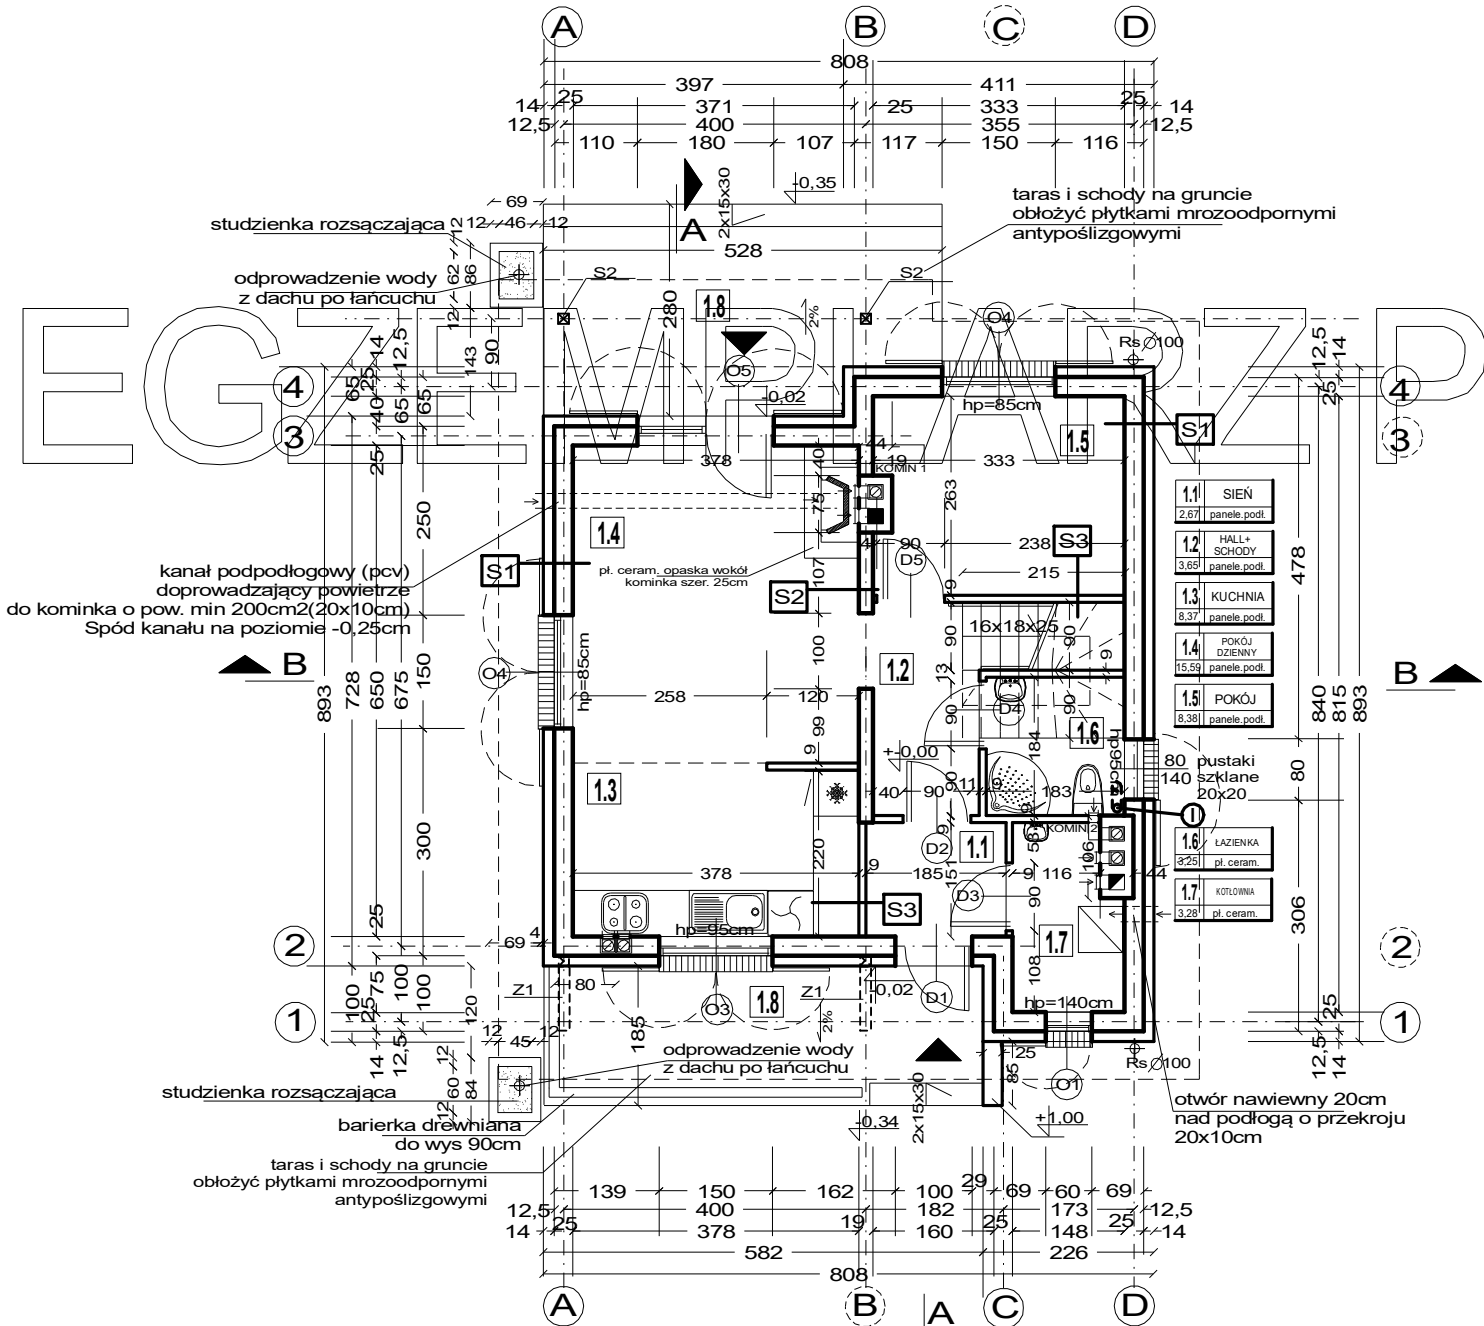

EGZEMPLARZ POKAZOWY

NIE MOŻE BYĆ SPRZEDAWANY
ORAZ STANOWIC LEGALNEJ PODSTAWY
POZWOLENIA NA BUDOWĘ ORAZ
INNYCH DECYZJI
Powielanie i kopiowanie bez zezwolenia
ZABRONIONE
Ustawa z dn. 4 lutego 1994r Dz. U. z 2000r. Nr 80 poz. 904

	STADIUM P.B.
	SKALA 1:100
KONTRAST ARCHITEKTURA & NIERUCHOMOŚCI Tomasz Waligórski Częstochowa ul. Dekabrystów 68/76 tel. 34 368 12 44; 604 909 463 www.domyzkontrastem.com poczta@domyzkontrastem.com	
Murator C214 Dom na rozstaju	
projektował:	
mgr inż arch. Witold Dominik upr. nr 65	
t.arch. Tomasz Waligórski	
adaptował:	
inwestor:	
adres:	
adres inwestycji:	
NAZWA RYSUNKU	DATA 05.2009
PRZYZIEMIE RZUT	
BRANŻA ARCH.	
UWAGI:	NR RYS. A4