


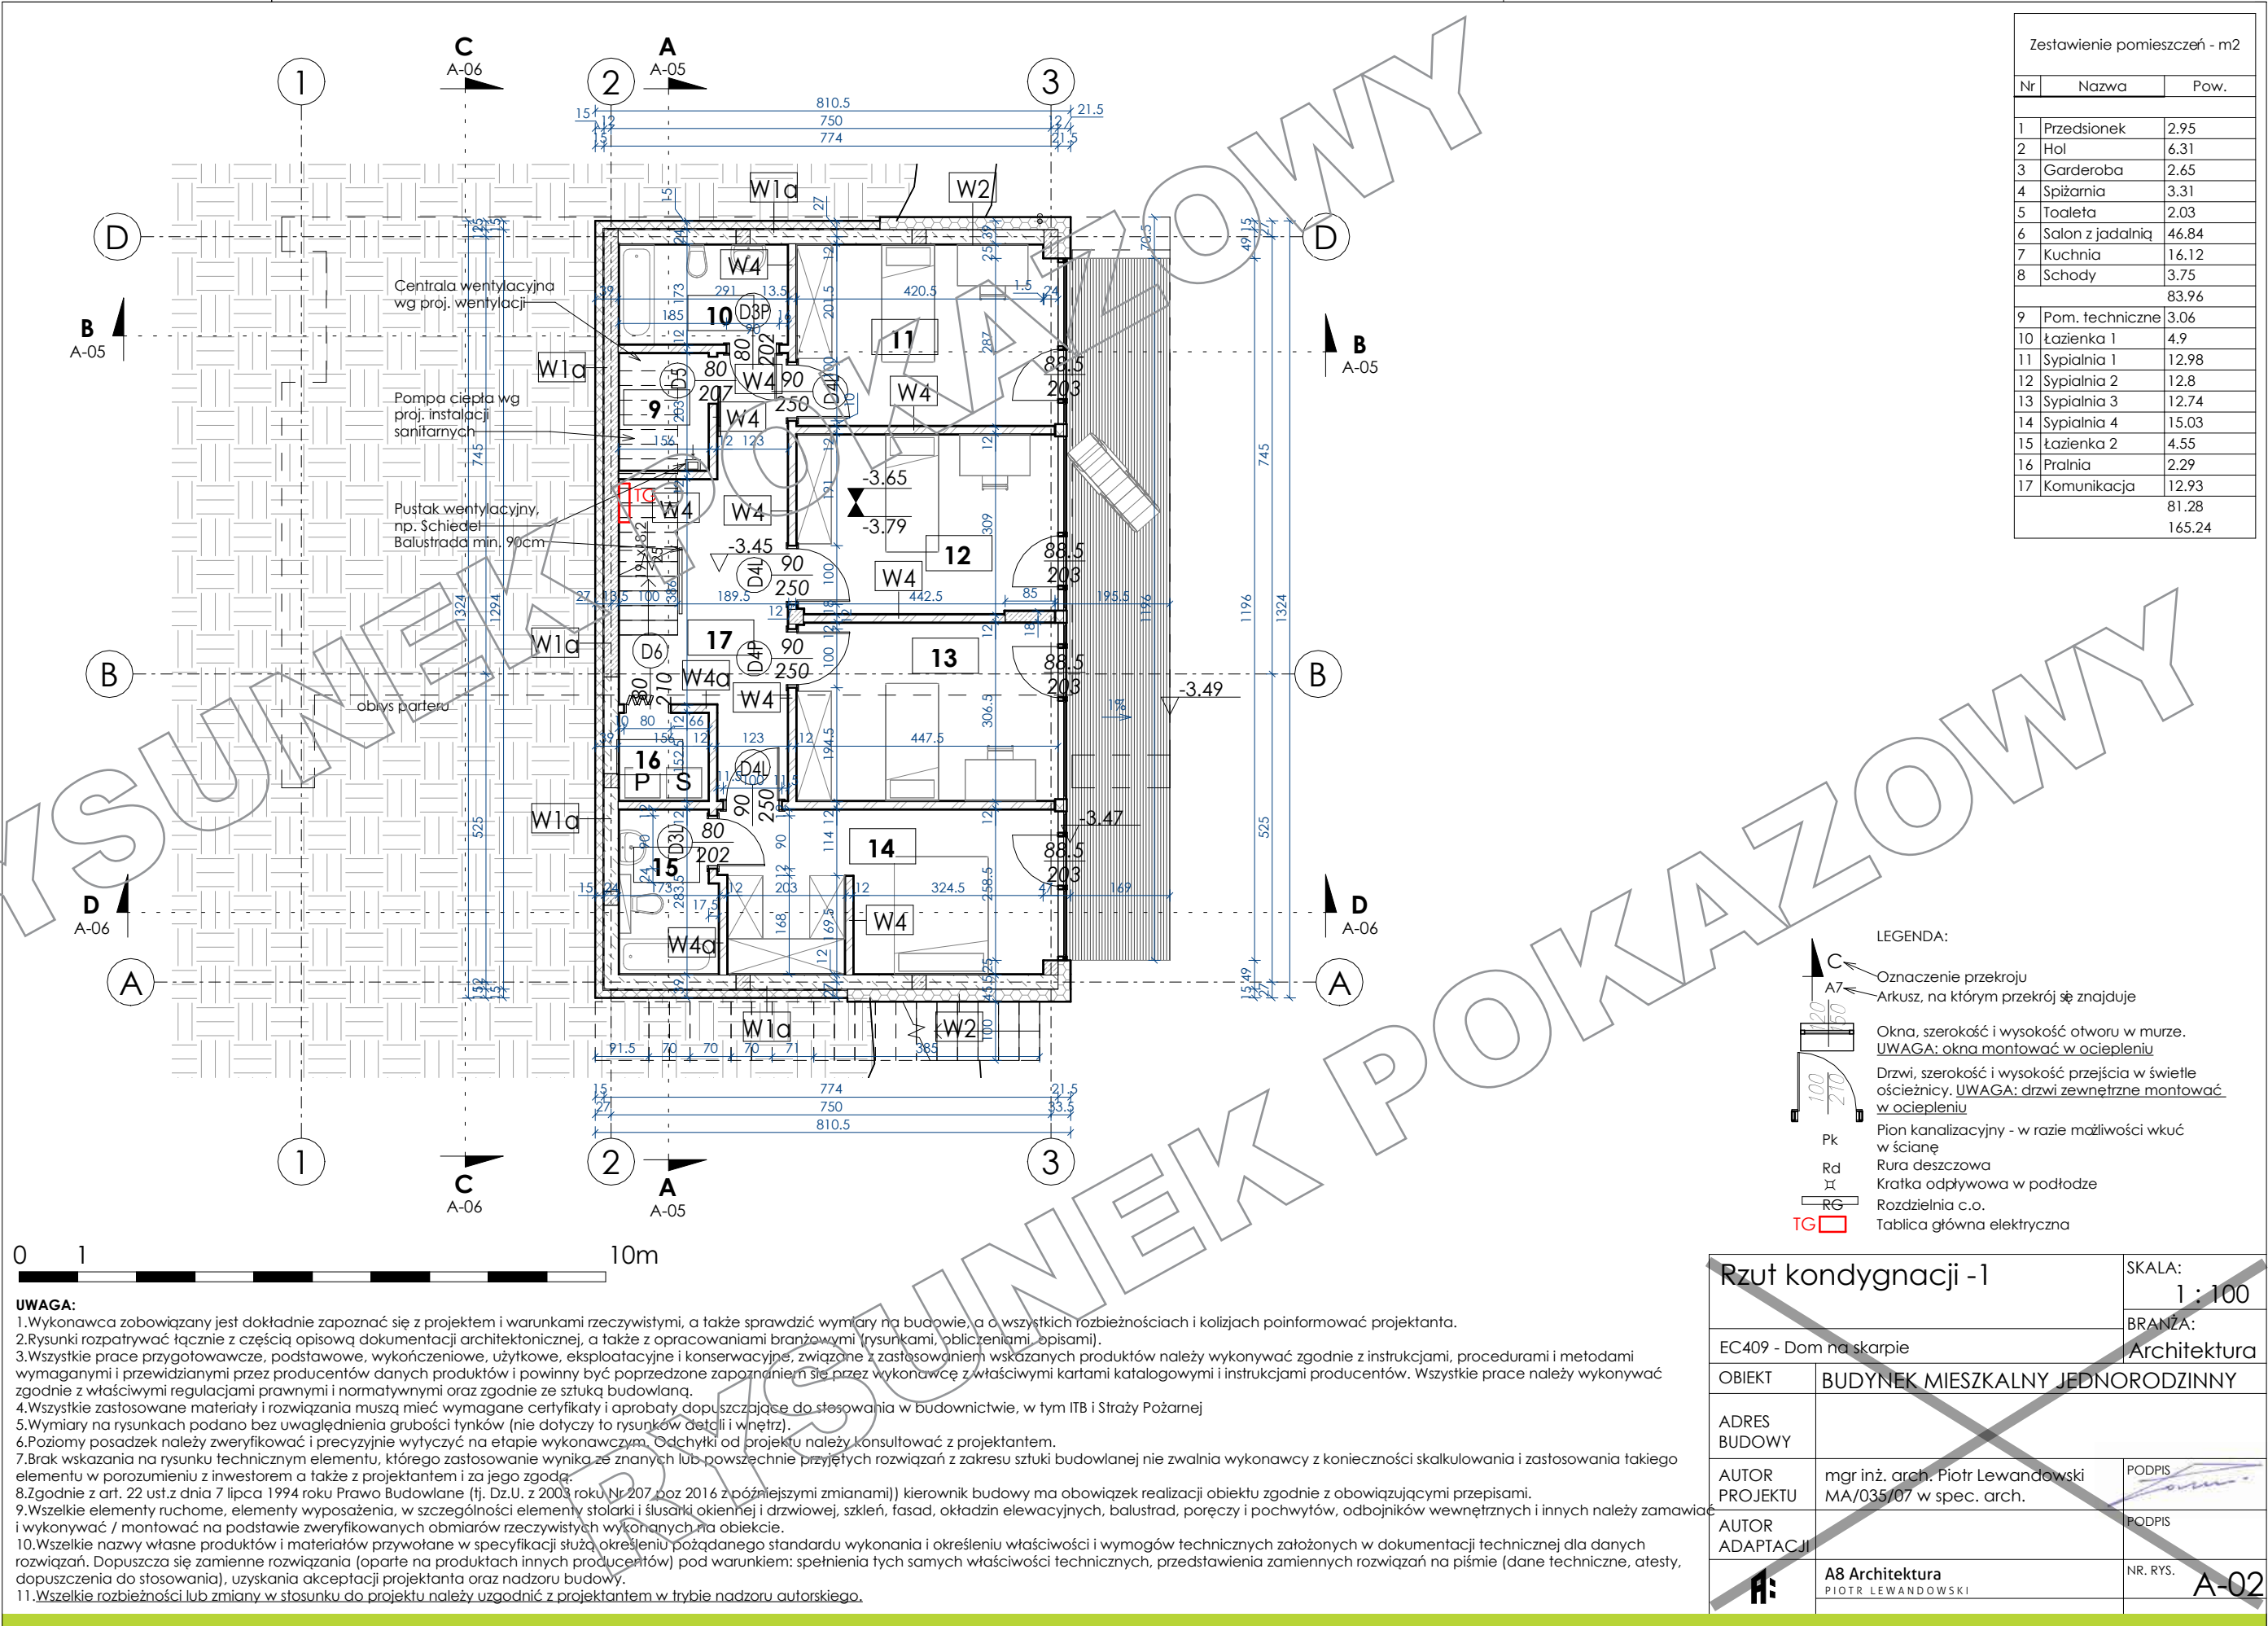


Rysunek jest wersją demonstracyjną projektu gotowego autorstwa pracowni projektowej A8 Architektura. Jest chroniony na mocy przepisów zawartych w ustawie o prawie autorskim i prawach pokrewnych. Wykorzystanie do celów handlowych, dalszej odsprzedaży, reprodukcji oraz kopiowanie w całości lub części bez wiedzy i zgody Autora jest zabronione.

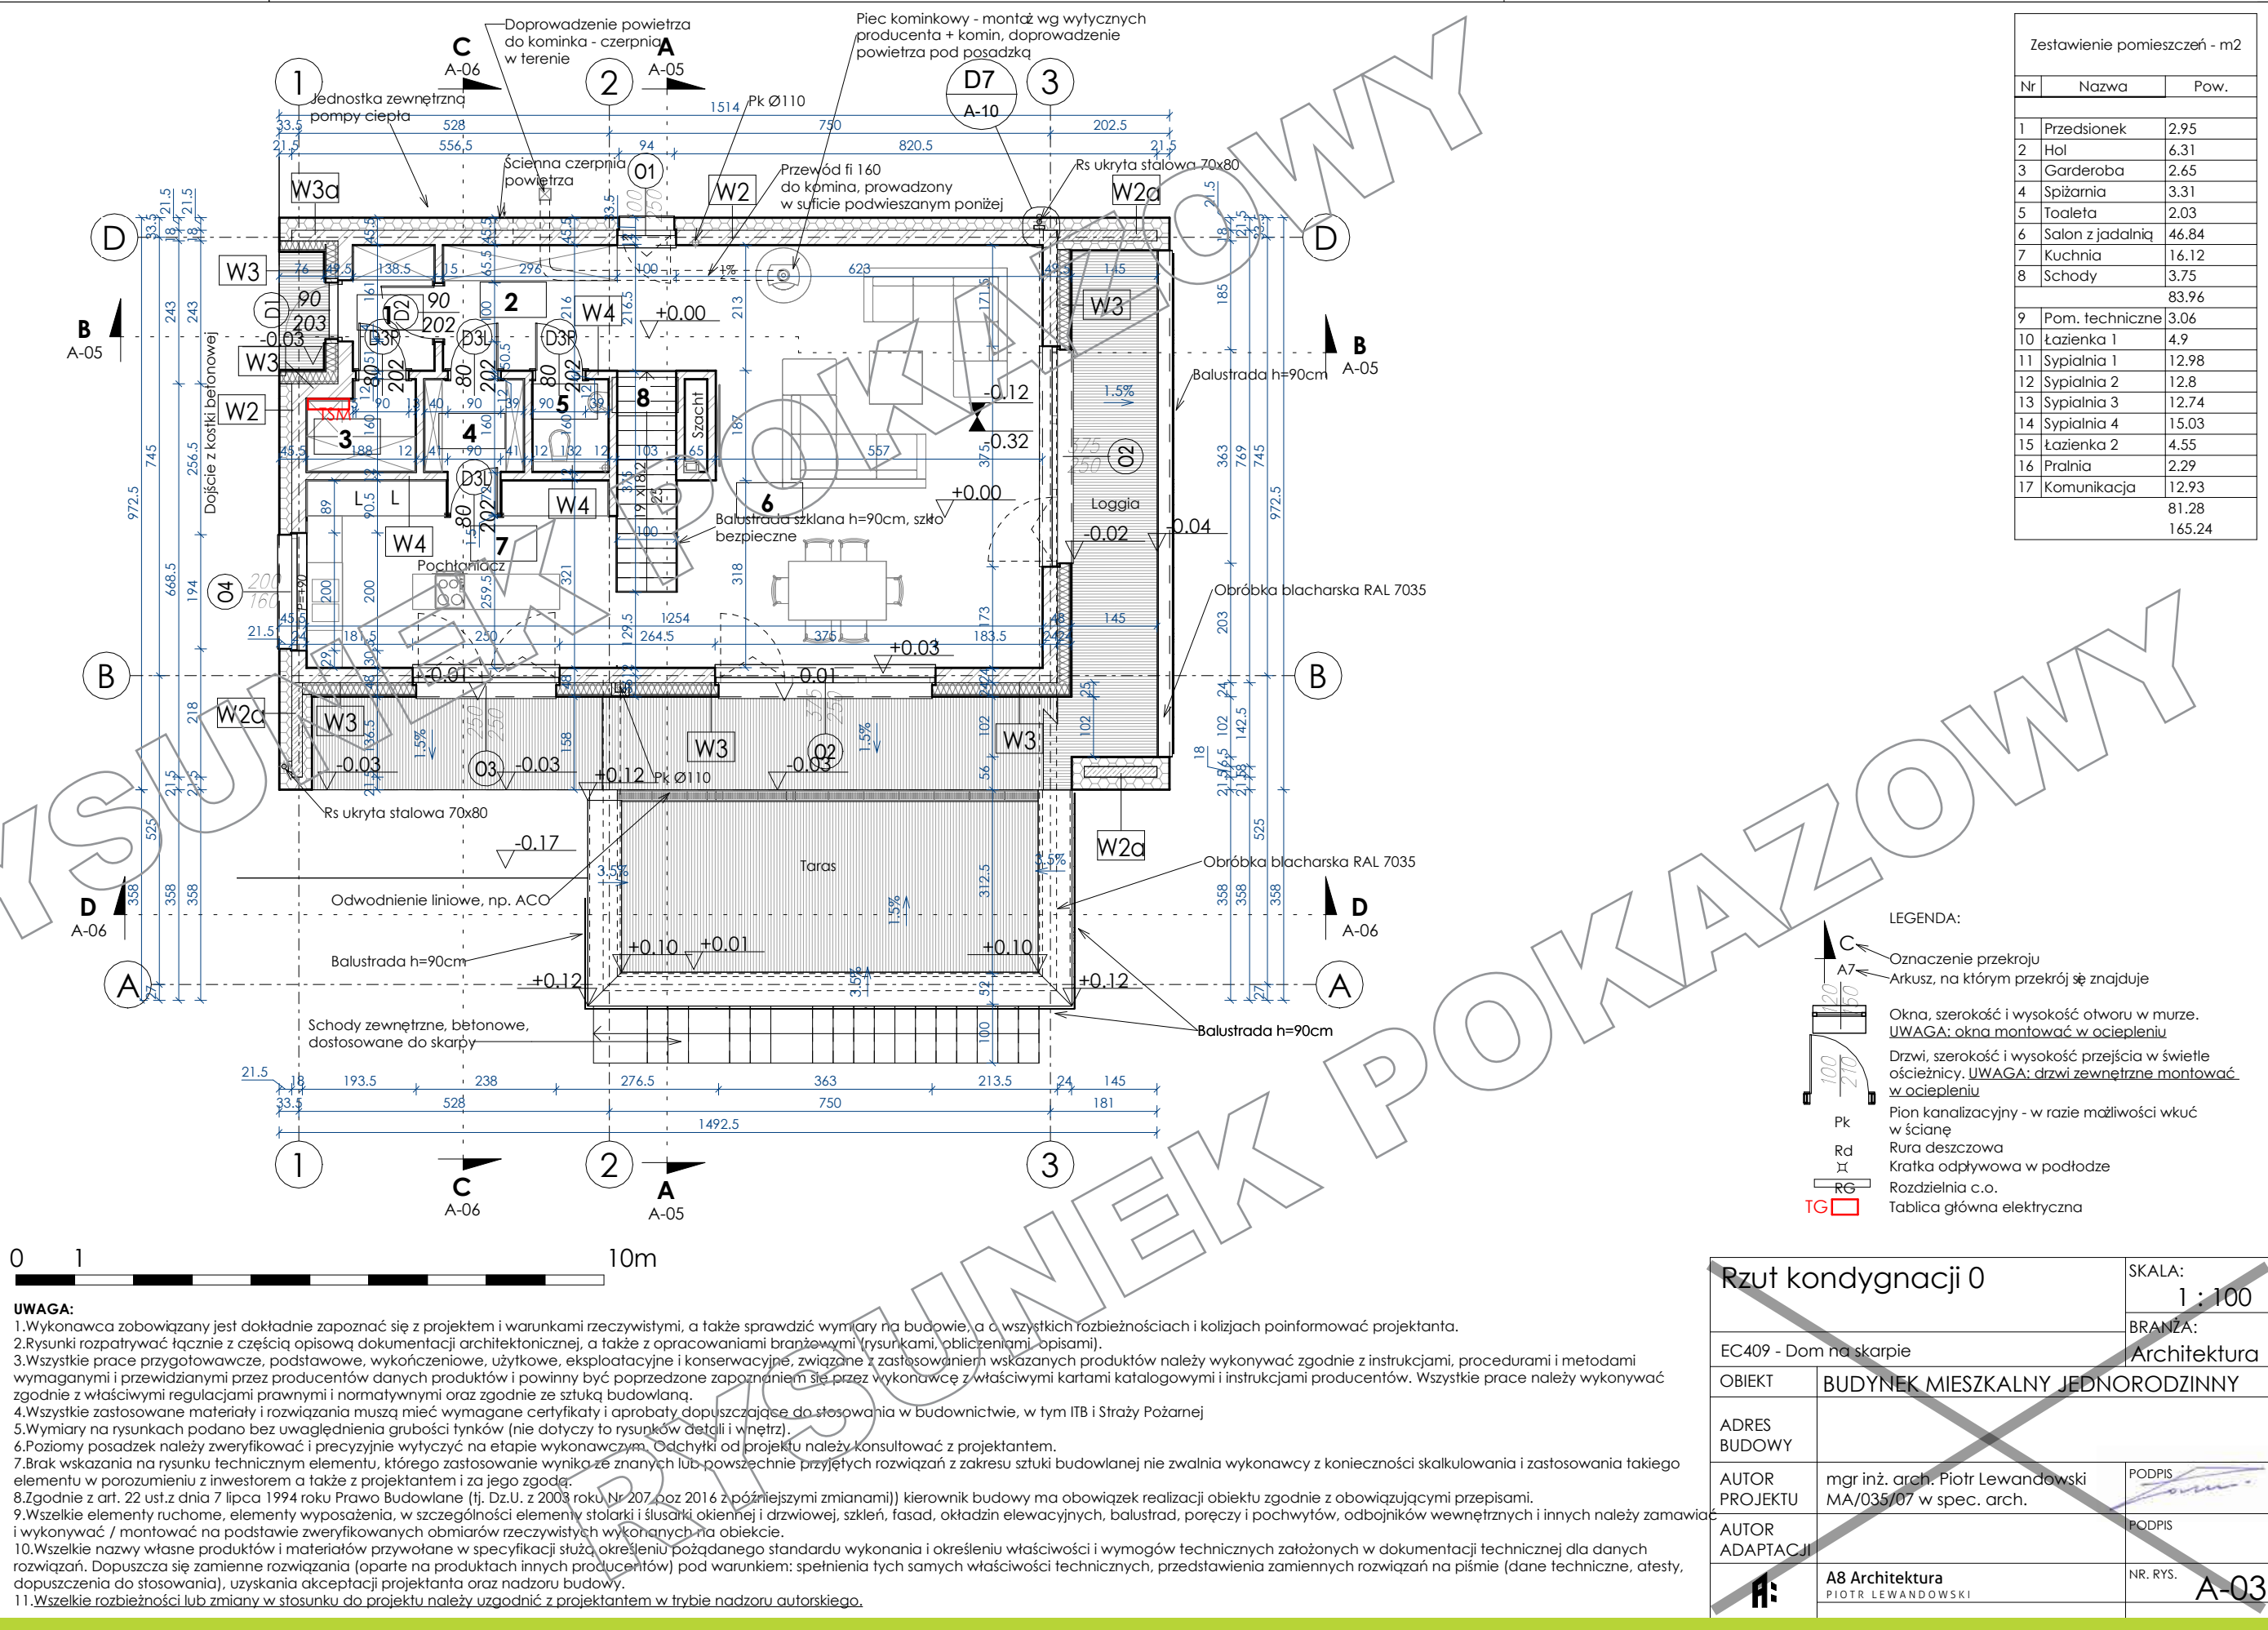




Rysunek jest wersją demonstracyjną projektu gotowego autorstwa pracowni projektowej A8 Architektura. Jest chroniony na mocy przepisów zawartych w ustawie o prawie autorskim i prawach pokrewnych. Wykorzystanie do celów handlowych, dalszej odsprzedaży, reprodukcji oraz kopiowanie w całości lub części bez wiedzy i zgody Autora jest zabronione.

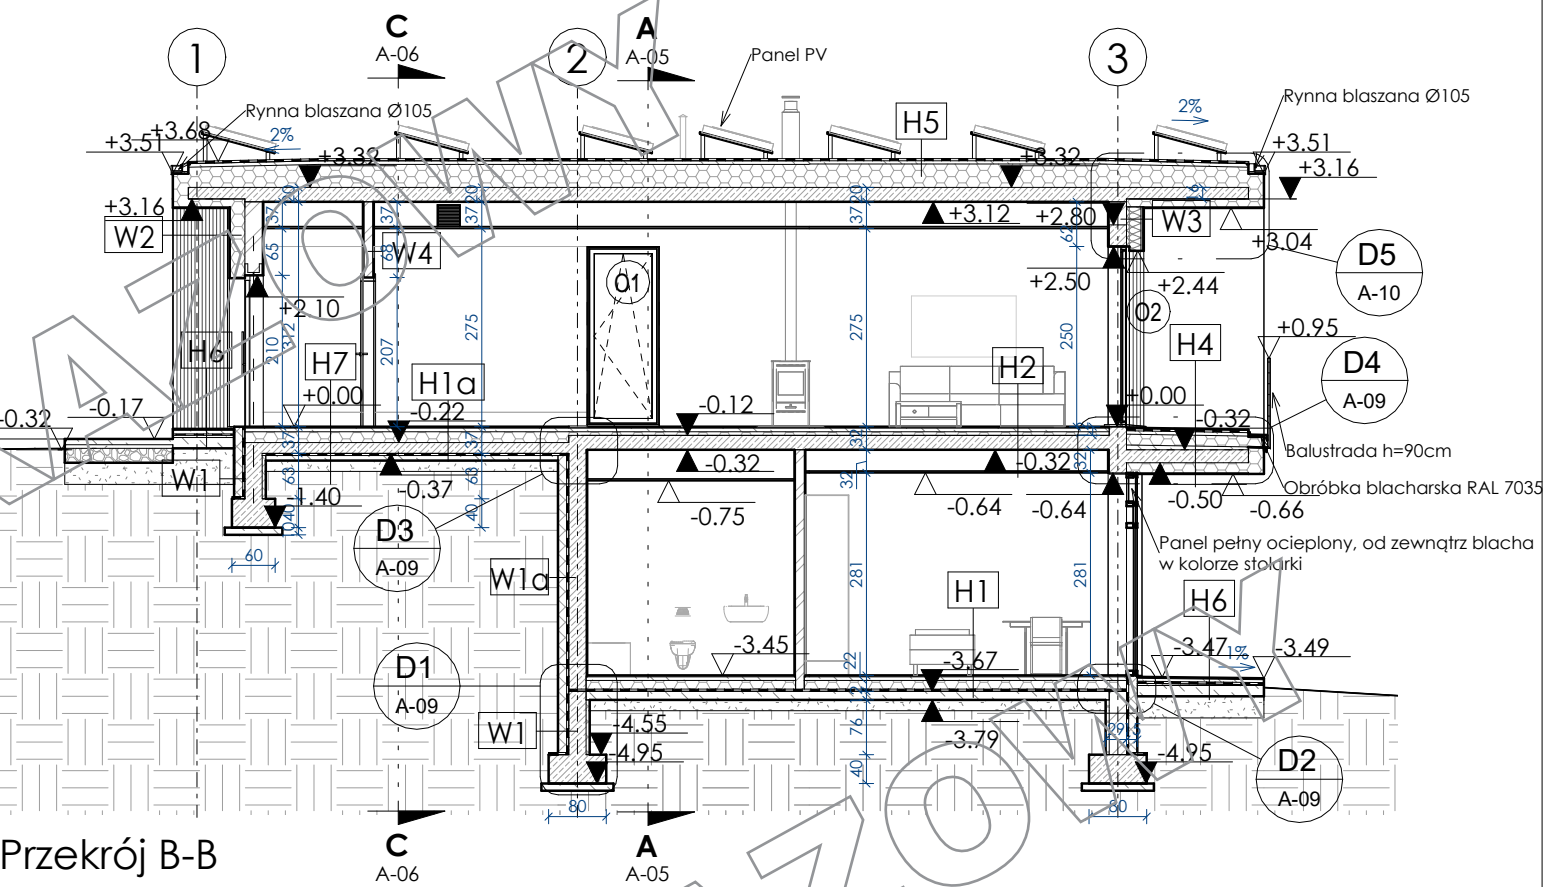

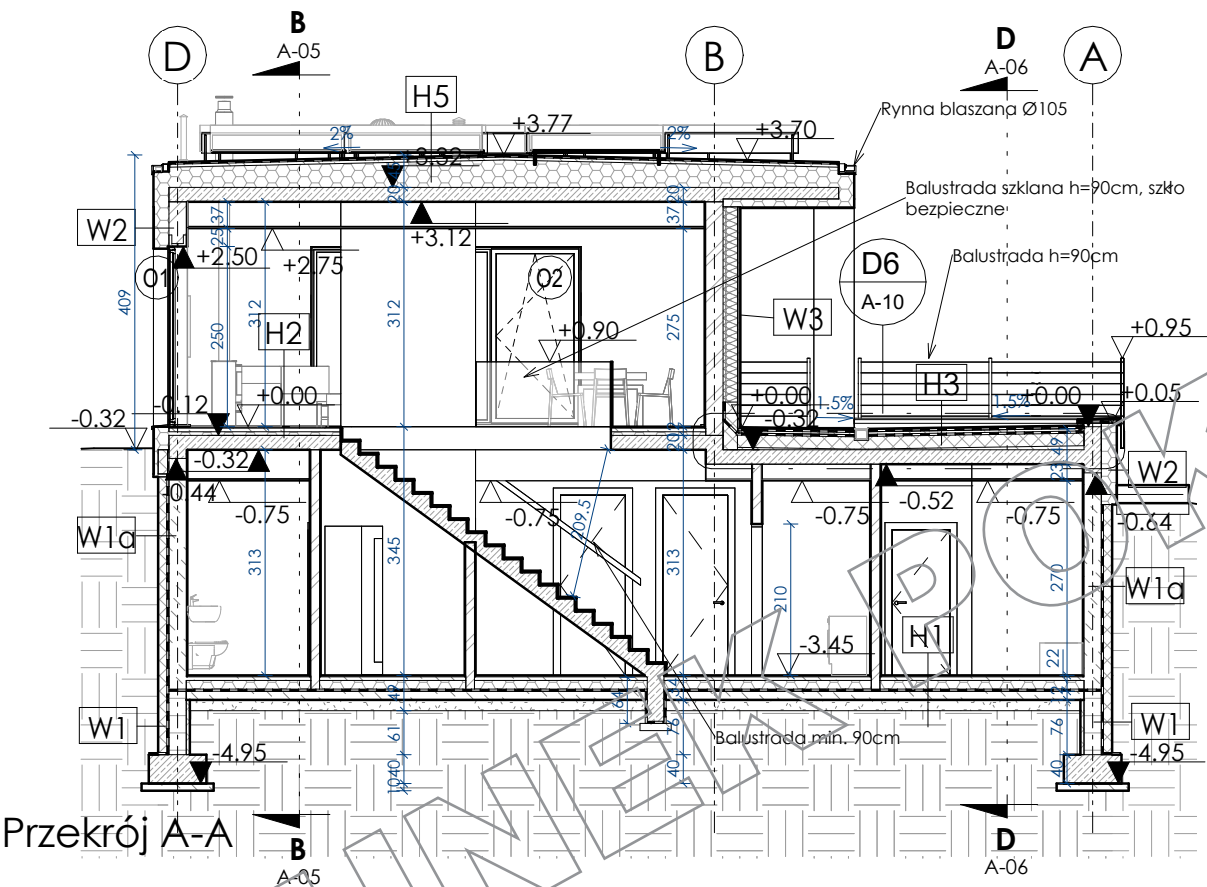

- UWAGA:**
- Wykonawca zobowiązany jest dokładnie zapoznać się z projektem i warunkami technicznymi, a także sprawdzić wymiary na budowie, a o wszystkich rozbieżnościach i kolizjach poinformować projektanta.
 - Rysunki rozpatrywać łącznie z częścią opisową dokumentacji architektonicznej, a także z opracowaniami branżowymi (rysunkami, obliczeniami, opisami).
 - Wszystkie prace przygotowawcze, podstawowe, wykończeniowe, użytkowe, eksploatacyjne i konserwacyjne, związane z zastosowaniem wskazanych produktów należy wykonywać zgodnie z instrukcjami, procedurami i metodami wymaganymi i przewidzianymi przez producentów danych produktów i powinny być poprzedzone zapoznaniem się przez wykonawcę z właściwymi kartami katalogowymi i instrukcjami producentów. Wszystkie prace należy wykonywać zgodnie z właściwymi regulacjami prawnymi i normatywnymi oraz zgodnie ze sztuką budowlaną.
 - Wszystkie zastosowane materiały i rozwiązania muszą mieć wymagane certyfikaty i aprobaty dopuszczające do stosowania w budownictwie, w tym ITB i Straży Pożarnej.
 - Wymiary na rysunkach podano bez uwzględnienia grubości tynków (nie dotyczy to rysunków detali i wnętrza).
 - Poziomy posadzek należy zweryfikować i precyzyjnie wytyczyć na etapie wykonawczym. Odchyłki od projektu należy konsultować z projektantem.
 - Brak wskazania na rysunku technicznym elementu, którego zastosowanie wynika ze znanych lub powszechnie przyjętych rozwiązań z zakresu sztuki budowlanej nie zwalnia wykonawcy z konieczności skalkulowania i zastosowania takiego elementu w porozumieniu z inwestorem a także z projektantem i za jego zgodą.
 - Zgodnie z art. 22 ust.2 dnia 7 lipca 1994 roku Prawo Budowlane (tj. Dz.U. z 2003 roku Nr 207 poz 2016 z późniejszymi zmianami) kierownik budowy ma obowiązek realizacji obiektu zgodnie z obowiązującymi przepisami.
 - Wszelkie elementy ruchome, elementy wyposażenia, w szczególności elementy stolarki i ślusarki okiennej i drzwiowej, szkła, fasad, okładzin elewacyjnych, balustrad, poręczy i pochwyty, odbojników wewnętrznych i innych należy zamawiać i wykonywać / montować na podstawie zweryfikowanych obmiarów rzeczywistych wykonanych na obiekcie.
 - Wszelkie nazwy własne produktów i materiałów przywołane w specyfikacji służą określeniu pożądanego standardu wykonania i określeniu właściwości i wymogów technicznych założeń w dokumentacji technicznej dla danych rozwiązań. Dopuszcza się zamiennie rozwiązania (oparte na produktach innych producentów) pod warunkiem: spełnienia tych samych właściwości technicznych, przedstawienia zamiennych rozwiązań na piśmie (dane techniczne, atesty, dopuszczenia do stosowania), uzyskania akceptacji projektanta oraz nadzoru budowy.
 - Wszelkie rozbieżności lub zmiany w stosunku do projektu należy uzgodnić z projektantem w trybie nadzoru autorskiego.

Przekrój A-A i B-B		SKALA:
		1 : 100
EC409 - Dom na skarpie		BRANŻA:
		Architektura
OBIEKT	BUDYNEK MIESZKALNY JEDNORODZINNY	
ADRES BUDOWY		
AUTOR PROJEKTU	mgr inż. arch. Piotr Lewandowski MA/035/07 w spec. arch.	PODPIS
AUTOR ADAPTACJI		PODPIS
A8 Architektura PIOTR LEWANDOWSKI		NR. RYS. A-05

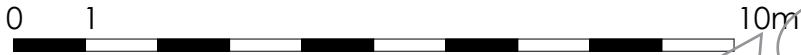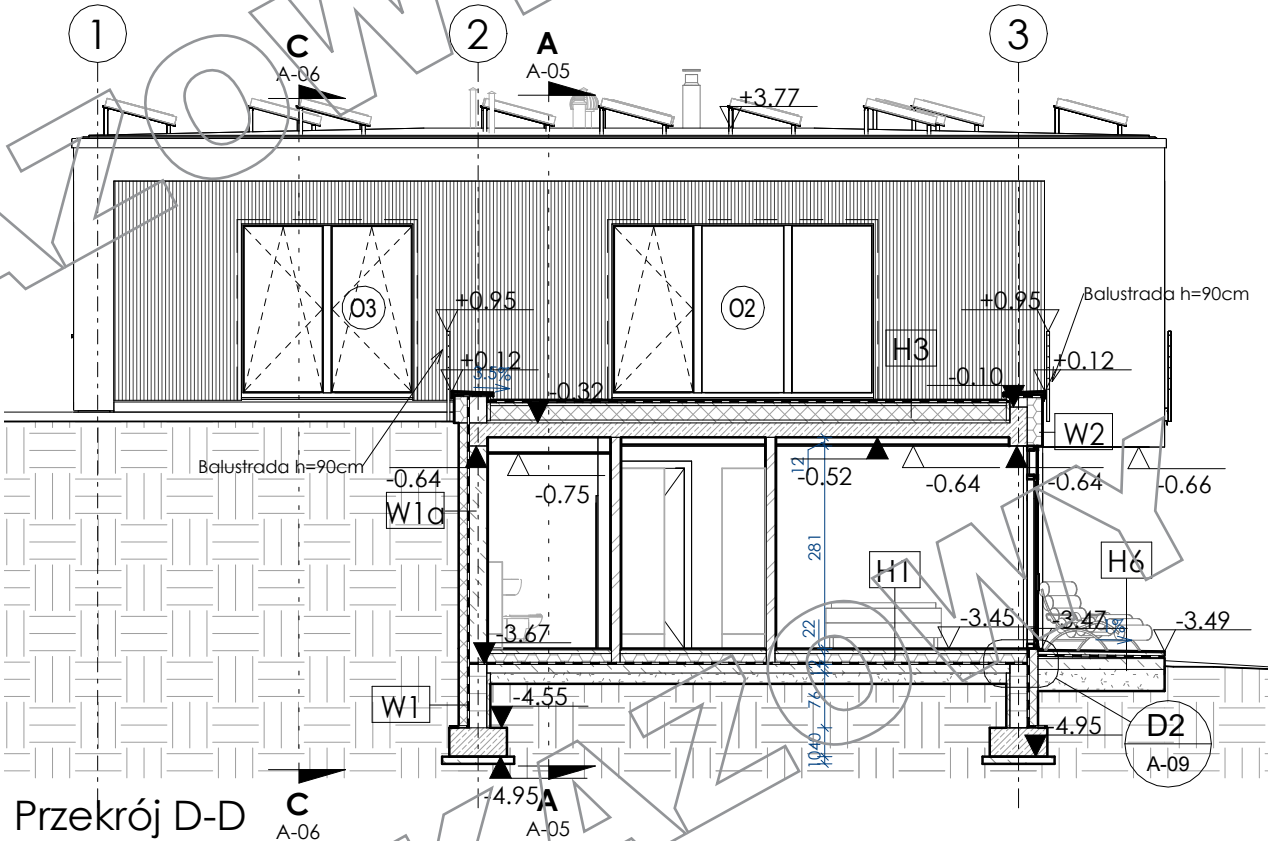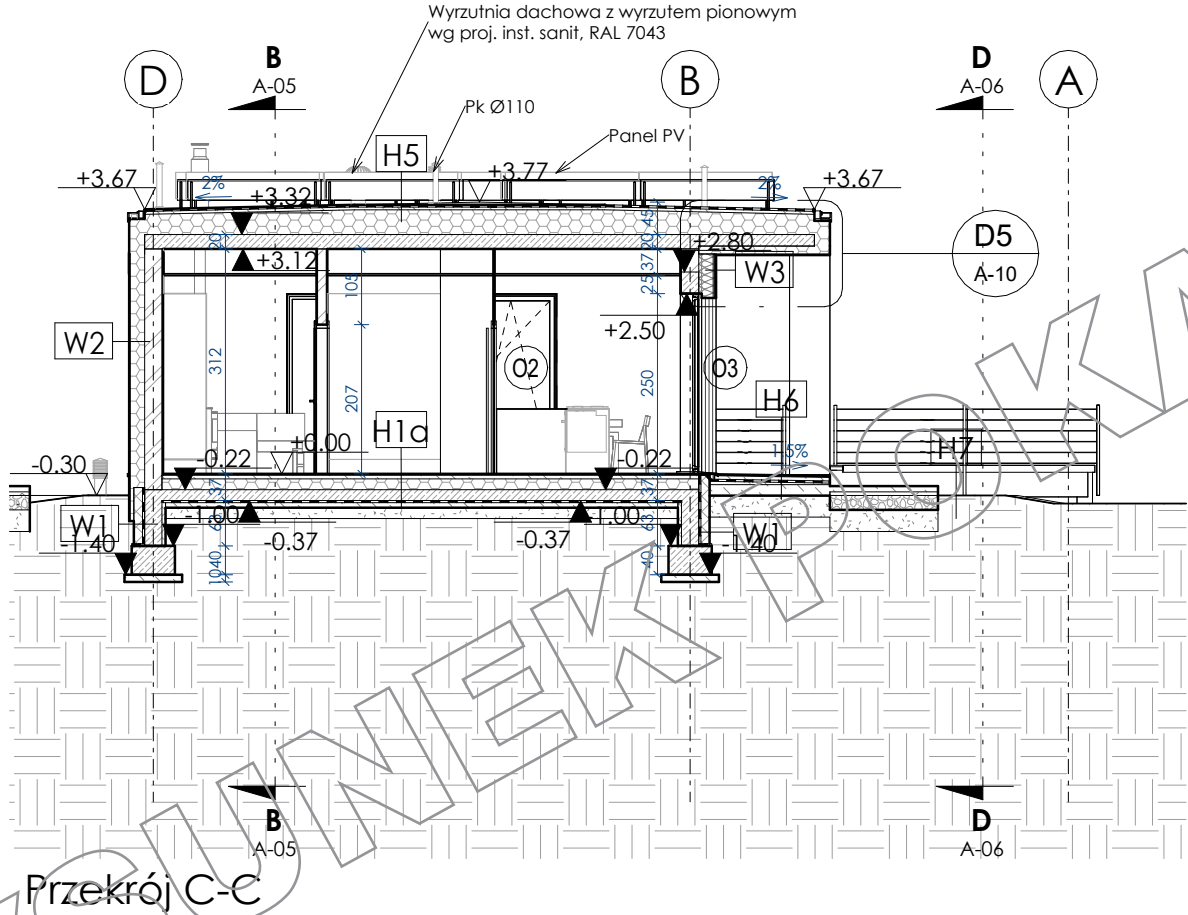

UWAGA:

- Wykonawca zobowiązany jest dokładnie zapoznać się z projektem i warunkami technicznymi, a także sprawdzić wymiary na budowie, a o wszystkich rozbieżnościach i kolizjach poinformować projektanta.
- Rysunki rozpatrywać łącznie z częścią opisową dokumentacji architektonicznej, a także z opracowaniami branżowymi (rysunkami, obliczeniami, opisami).
- Wszystkie prace przygotowawcze, podstawowe, wykończeniowe, użytkowe, eksploatacyjne i konserwacyjne, związane z zastosowaniem wskazanych produktów należy wykonywać zgodnie z instrukcjami, procedurami i metodami wymaganymi i przewidzianymi przez producentów danych produktów i powinny być poprzedzone zapoznaniem się przez wykonawcę z właściwymi kartami katalogowymi i instrukcjami producentów. Wszystkie prace należy wykonywać zgodnie z właściwymi regulacjami prawnymi i normatywnymi oraz zgodnie ze sztuką budowlaną.
- Wszystkie zastosowane materiały i rozwiązania muszą mieć wymagane certyfikaty i aprobaty dopuszczające do stosowania w budownictwie, w tym ITB i Straży Pożarnej.
- Wymiary na rysunkach podano bez uwzględnienia grubości tynków (nie dotyczy to rysunków detali i wnętrza).
- Poziomy posadzek należy zweryfikować i precyzyjnie wytyczyć na etapie wykonawczym. Odchyłki od projektu należy konsultować z projektantem.
- Brak wskazania na rysunku technicznym elementu, którego zastosowanie wynika ze znanych lub powszechnie przyjętych rozwiązań z zakresu sztuki budowlanej nie zwalnia wykonawcy z konieczności skalkulowania i zastosowania takiego elementu w porozumieniu z inwestorem a także z projektantem i za jego zgodą.
- Zgodnie z art. 22 ust. 2 dnia 7 lipca 1994 roku Prawo Budowlane (tj. Dz.U. z 2003 roku Nr 207 poz 2016 z późniejszymi zmianami) kierownik budowy ma obowiązek realizacji obiektu zgodnie z obowiązującymi przepisami.
- Wszystkie elementy ruchome, elementy wyposażenia, w szczególności elementy stolarki i ślusarki okiennej i drzwiowej, szkła, fasady, okładzin elewacyjnych, balustrad, poręczy i pochwytów, odbojników wewnętrznych i innych należy zamawiać i wykonywać / montować na podstawie zweryfikowanych obmiarów rzeczywistych wykonanych na obiekcie.
- Wszystkie nazwy własne produktów i materiałów przywołane w specyfikacji służą określeniu pożądanego standardu wykonania i określeniu właściwości i wymogów technicznych założeń w dokumentacji technicznej dla danych rozwiązań. Dopuszcza się zamienne rozwiązania (oparte na produktach innych producentów) pod warunkiem: spełnienia tych samych właściwości technicznych, przedstawienia zamiennych rozwiązań na piśmie (dane techniczne, atesty, dopuszczenia do stosowania), uzyskania akceptacji projektanta oraz nadzoru budowy.
- Wszystkie rozbieżności lub zmiany w stosunku do projektu należy uzgodnić z projektantem w trybie nadzoru autorskiego.

Przekrój C-C i D-D		SKALA:
		1 : 100
EC409 - Dom na skarpie		BRANŻA:
		Architektura
OBIEKT	BUDYNEK MIESZKALNY JEDNORODZINNY	
ADRES BUDOWY		
AUTOR PROJEKTU	mgr inż. arch. Piotr Lewandowski MA/035/07 w spec. arch.	PODPIS
AUTOR ADAPTACJI		PODPIS
	A8 Architektura PIOTR LEWANDOWSKI	NR. RYS.
		A-06