





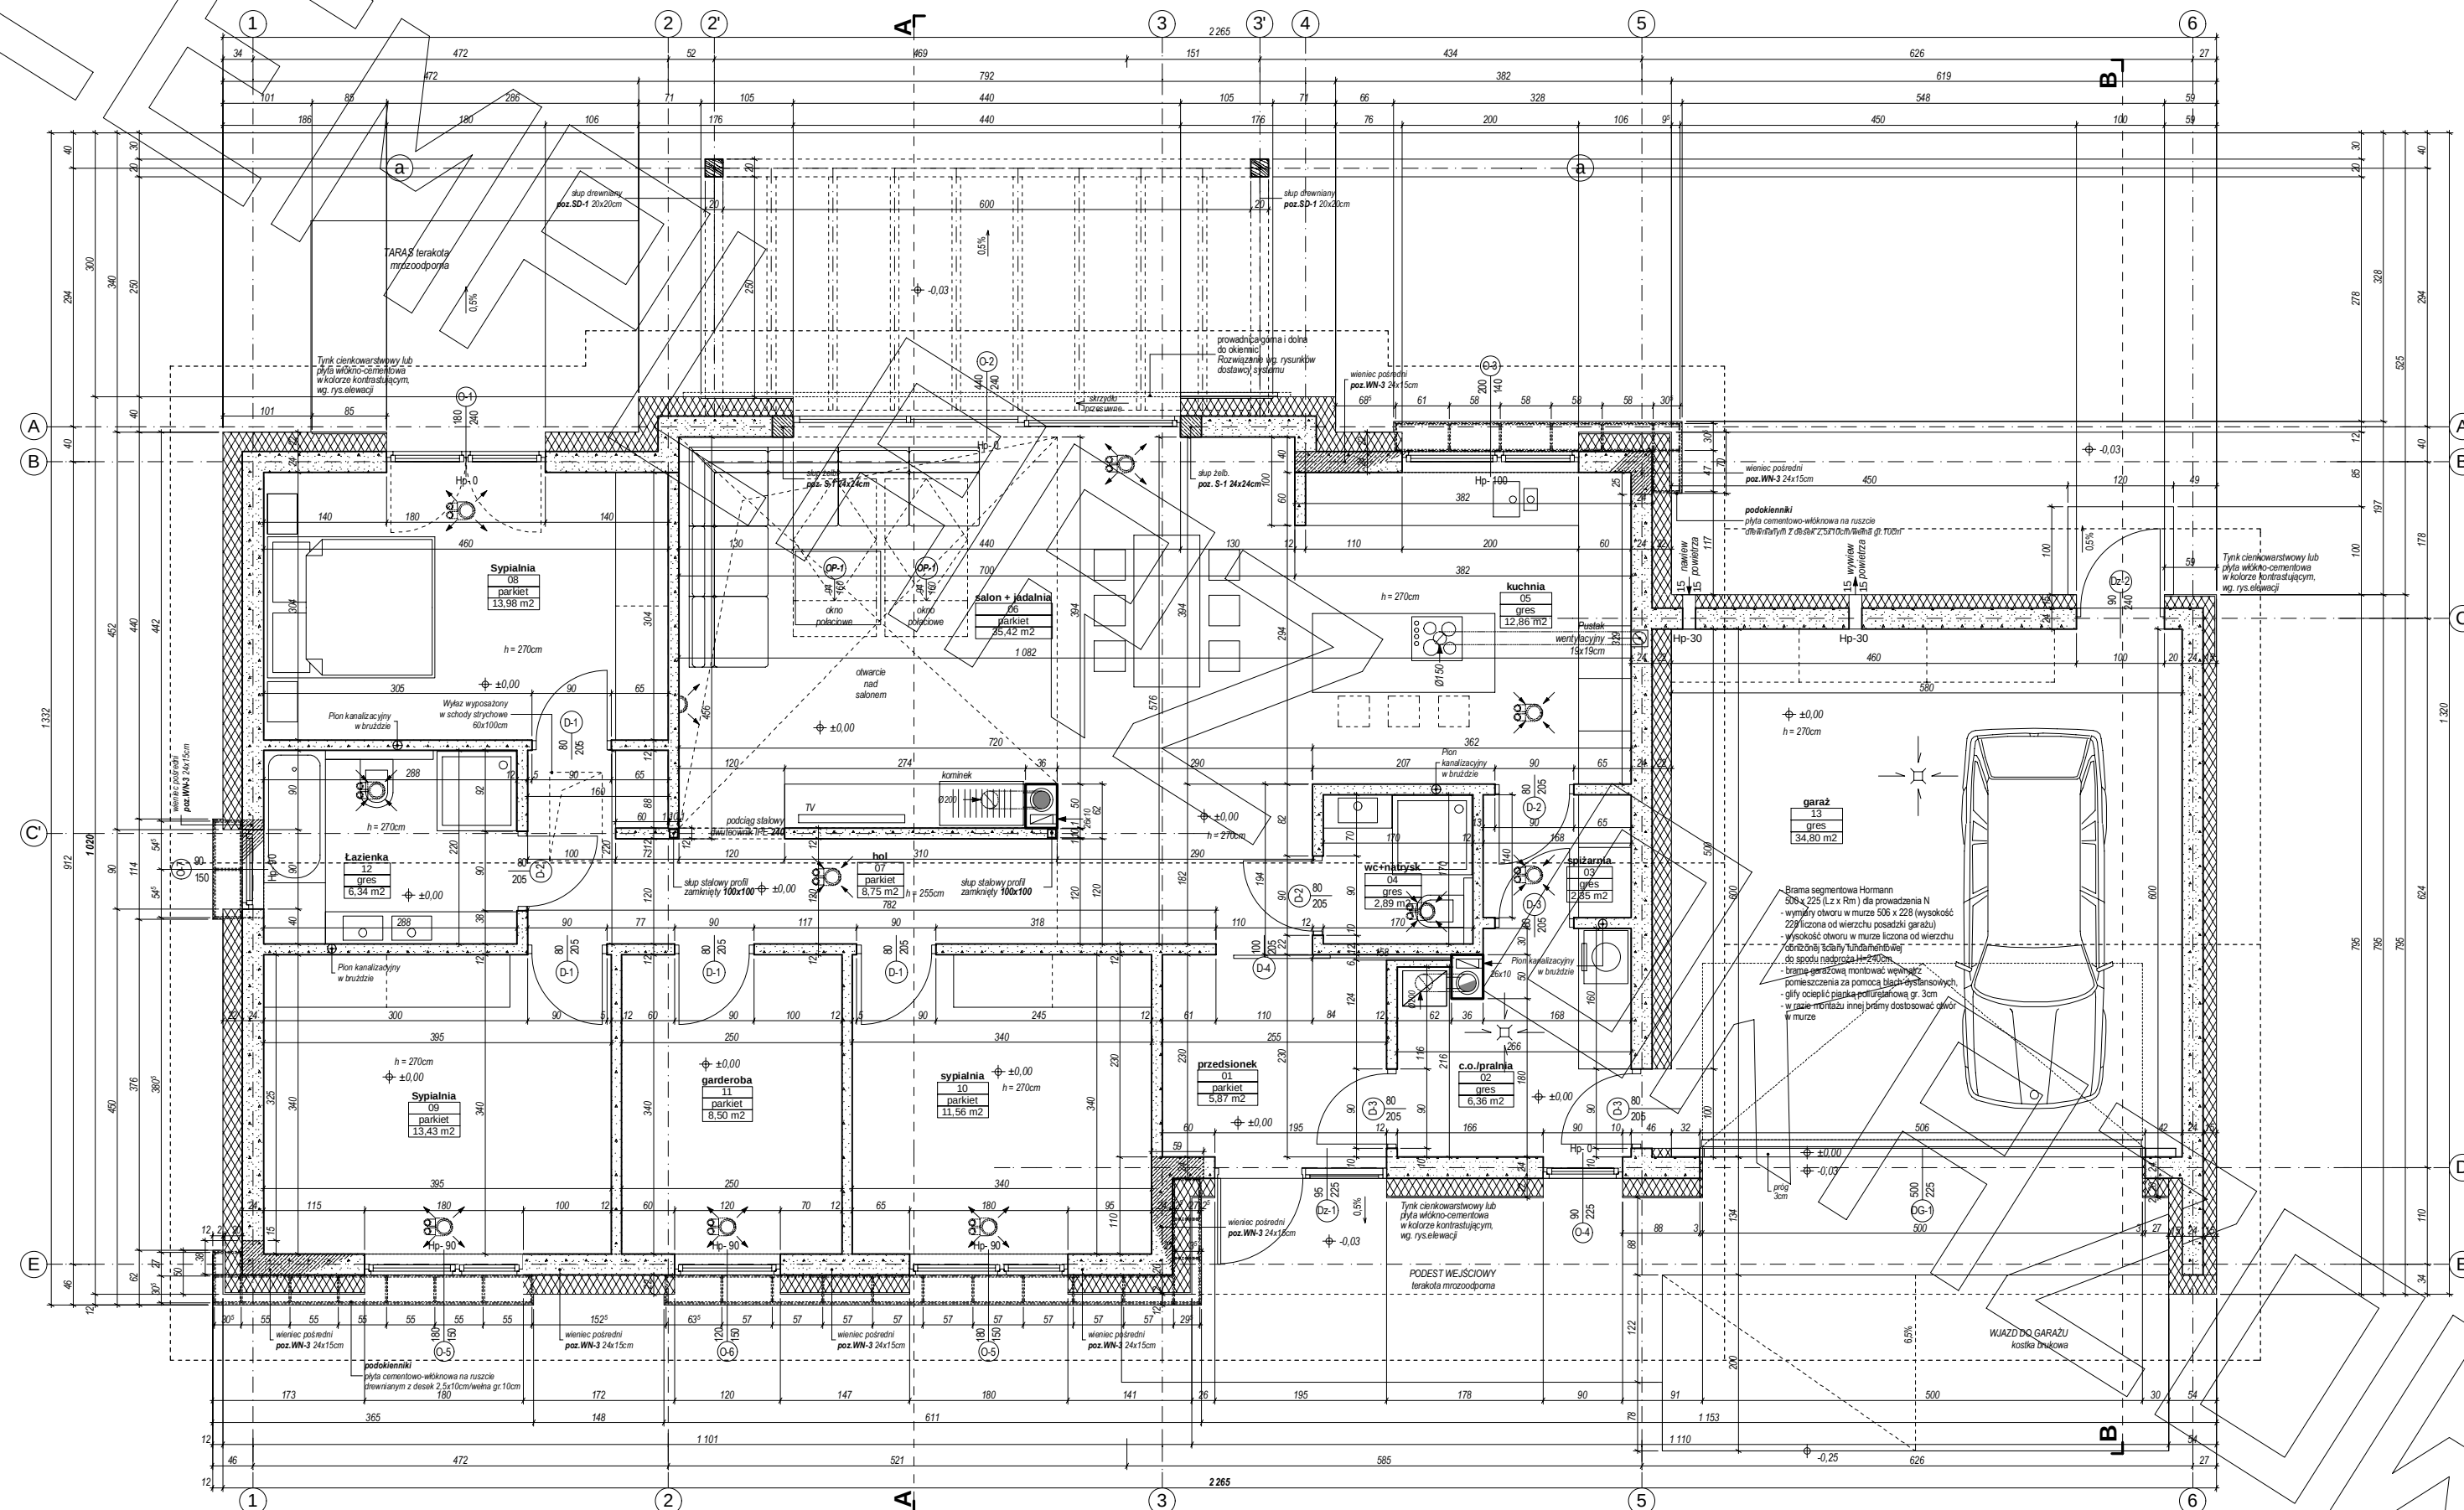


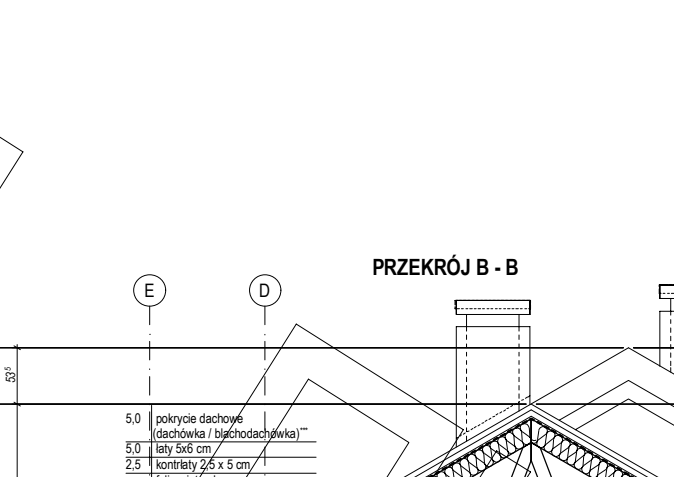

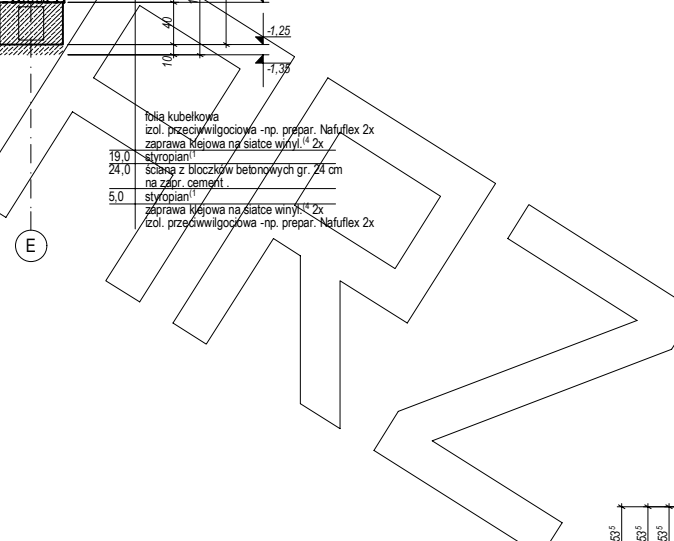


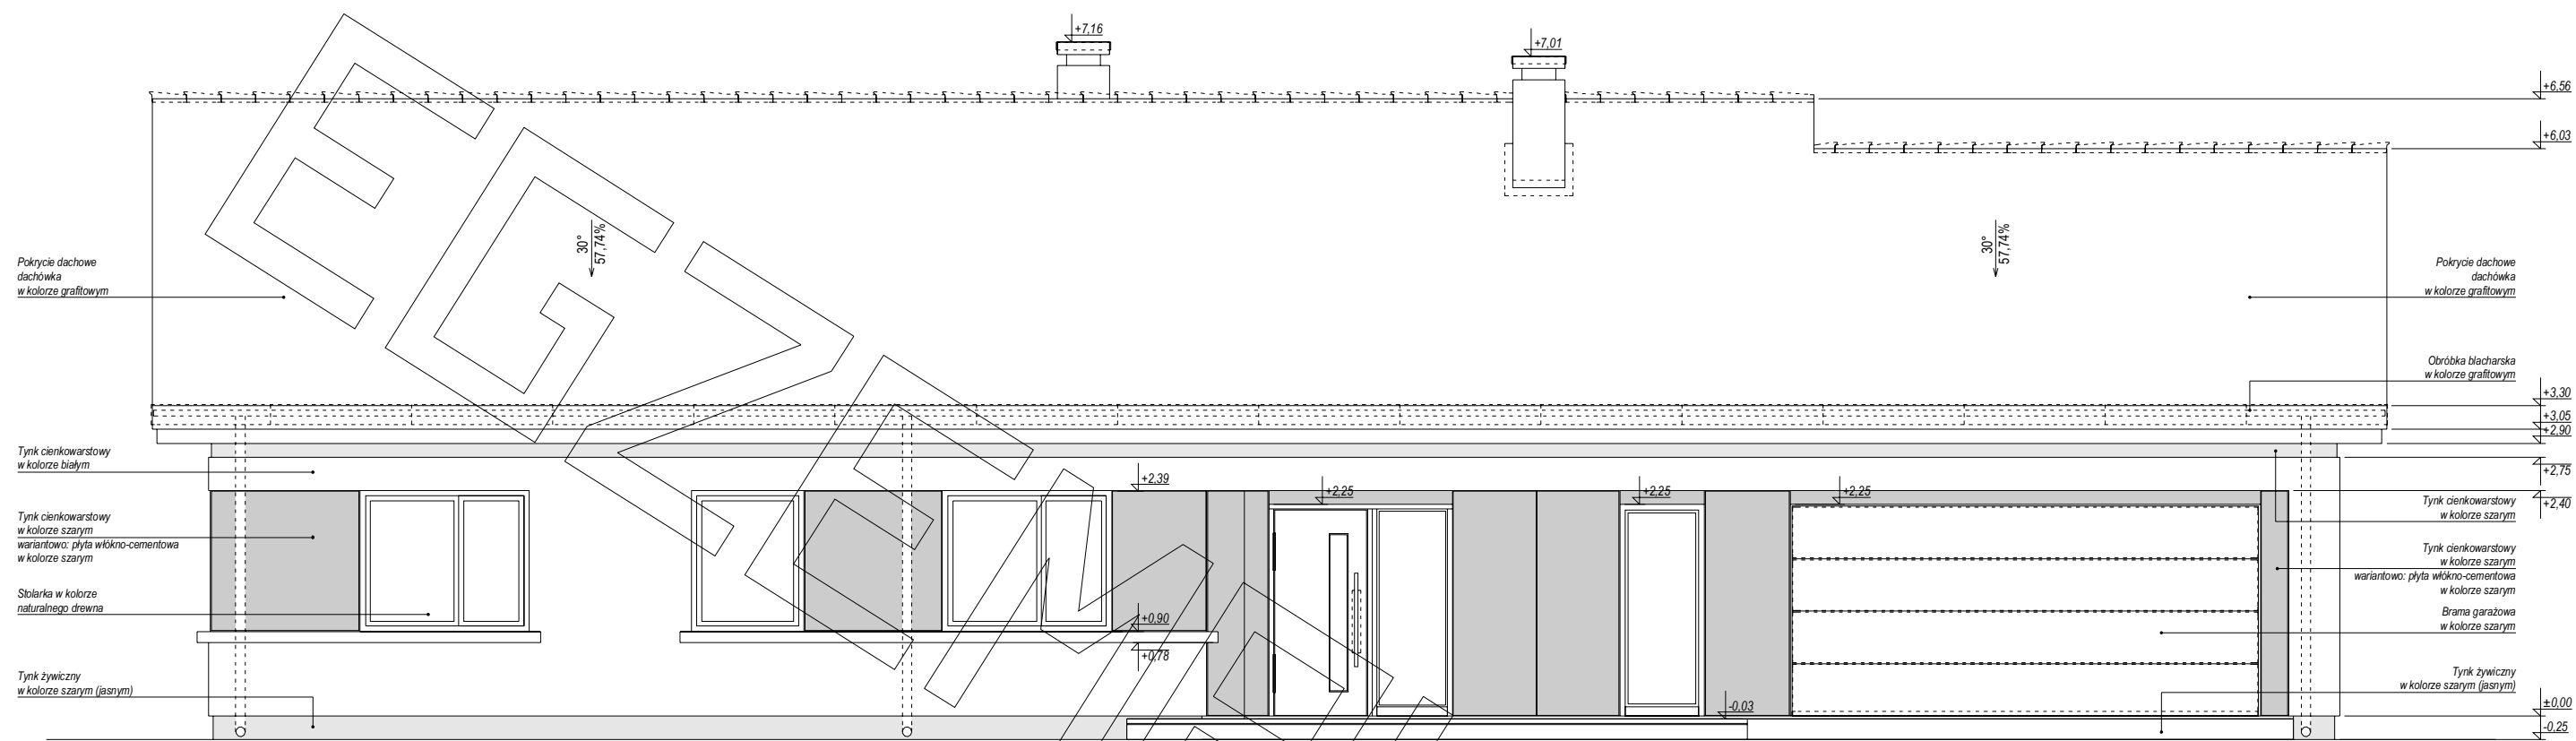


ELEWACJA FRONTOWA

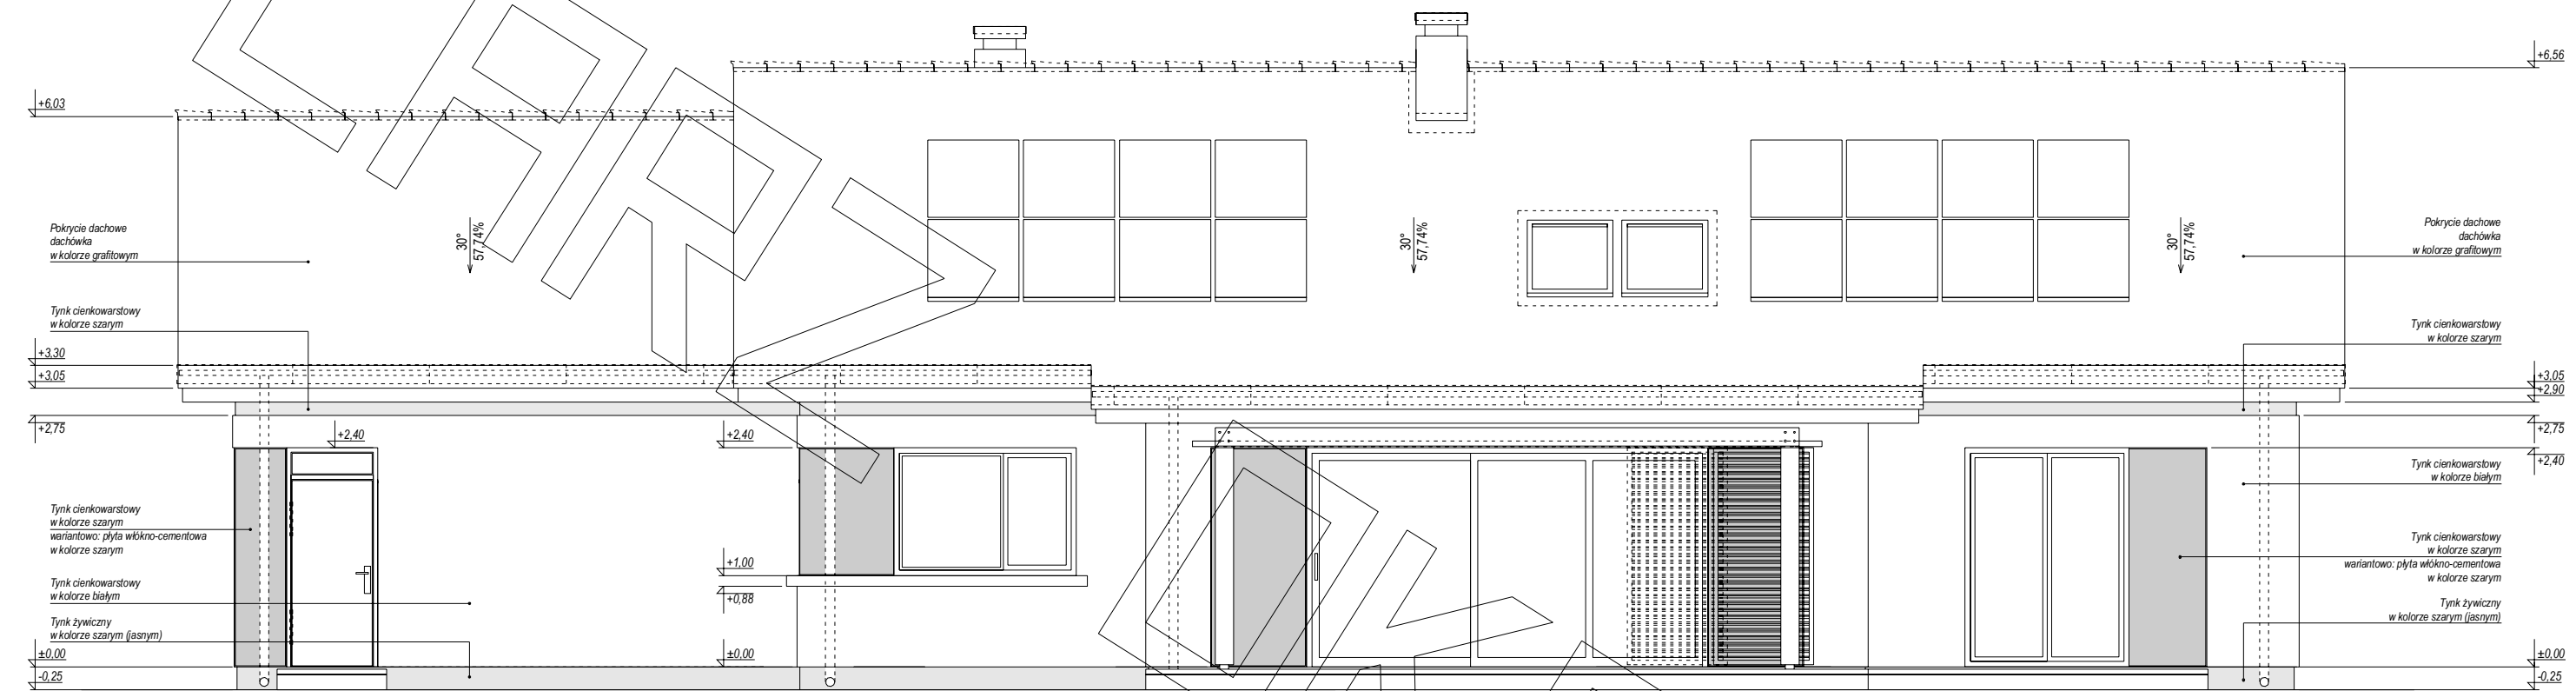

ELEWACJA TYLNA (ogrodowa)

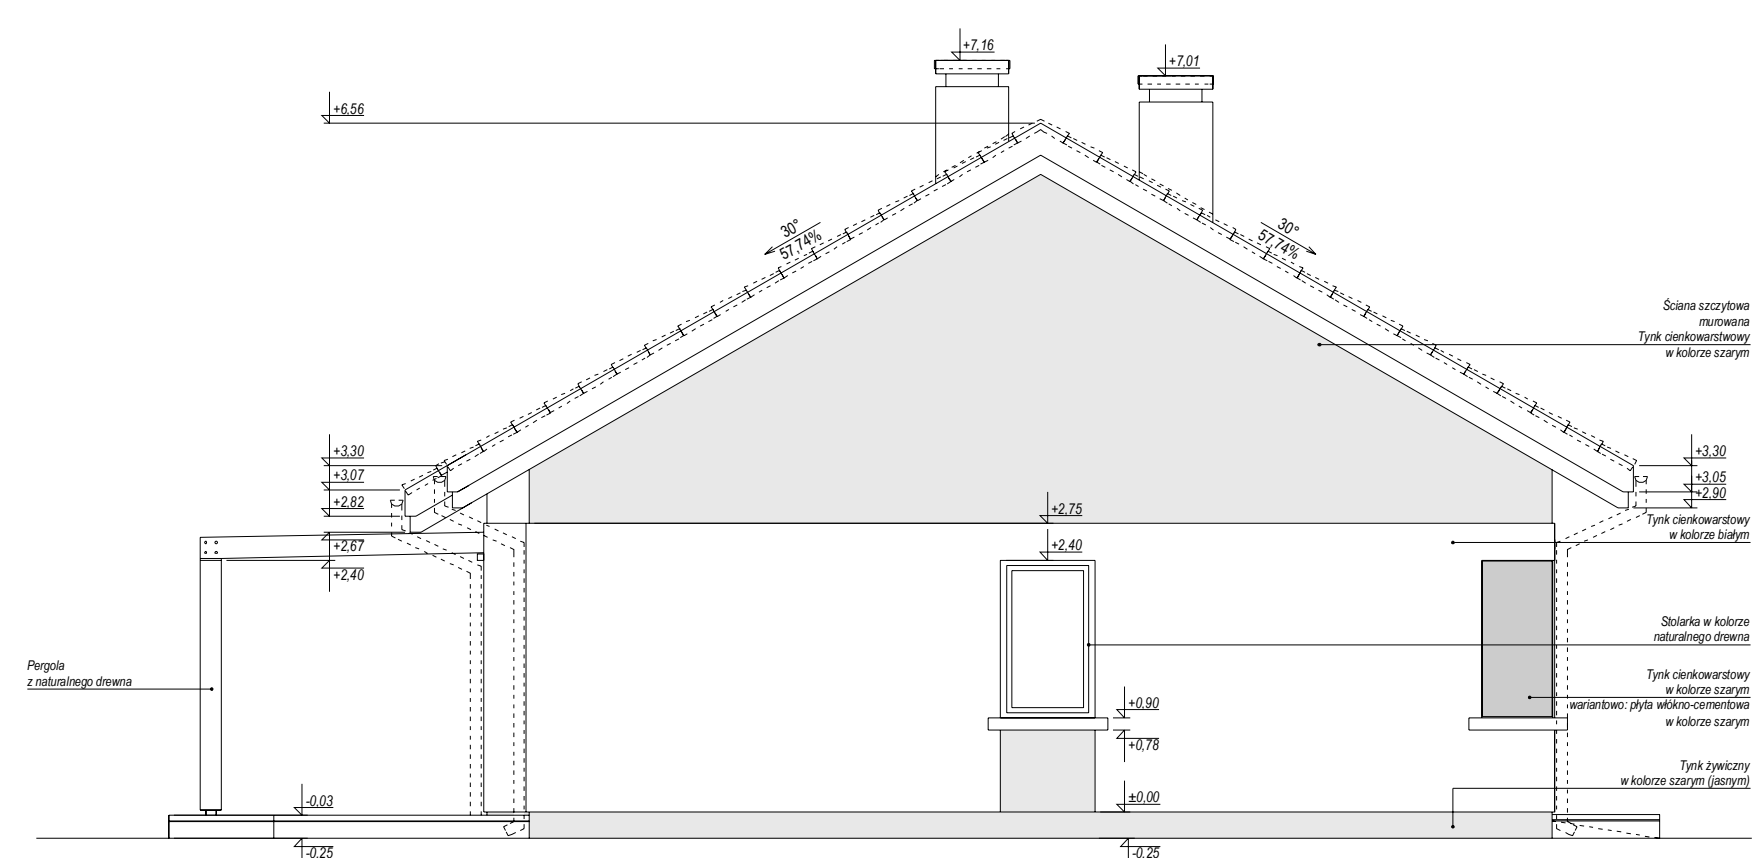

ELEWACJA BOCZNA

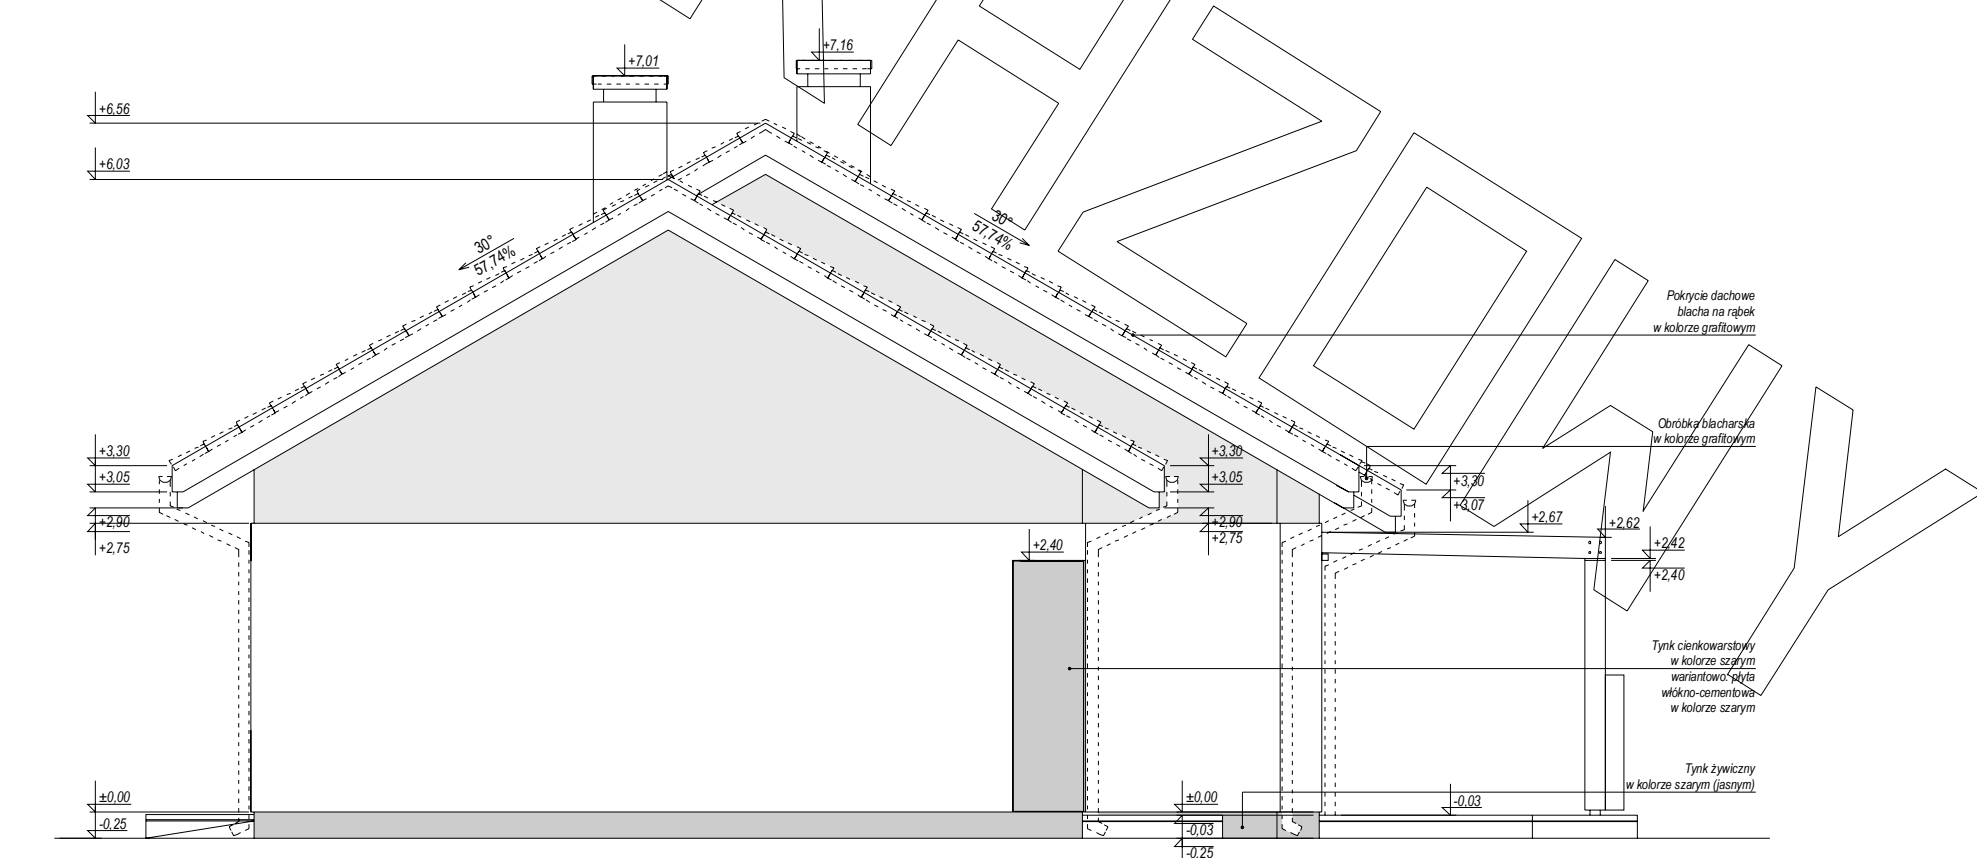

ELEWACJA BOCZNA