


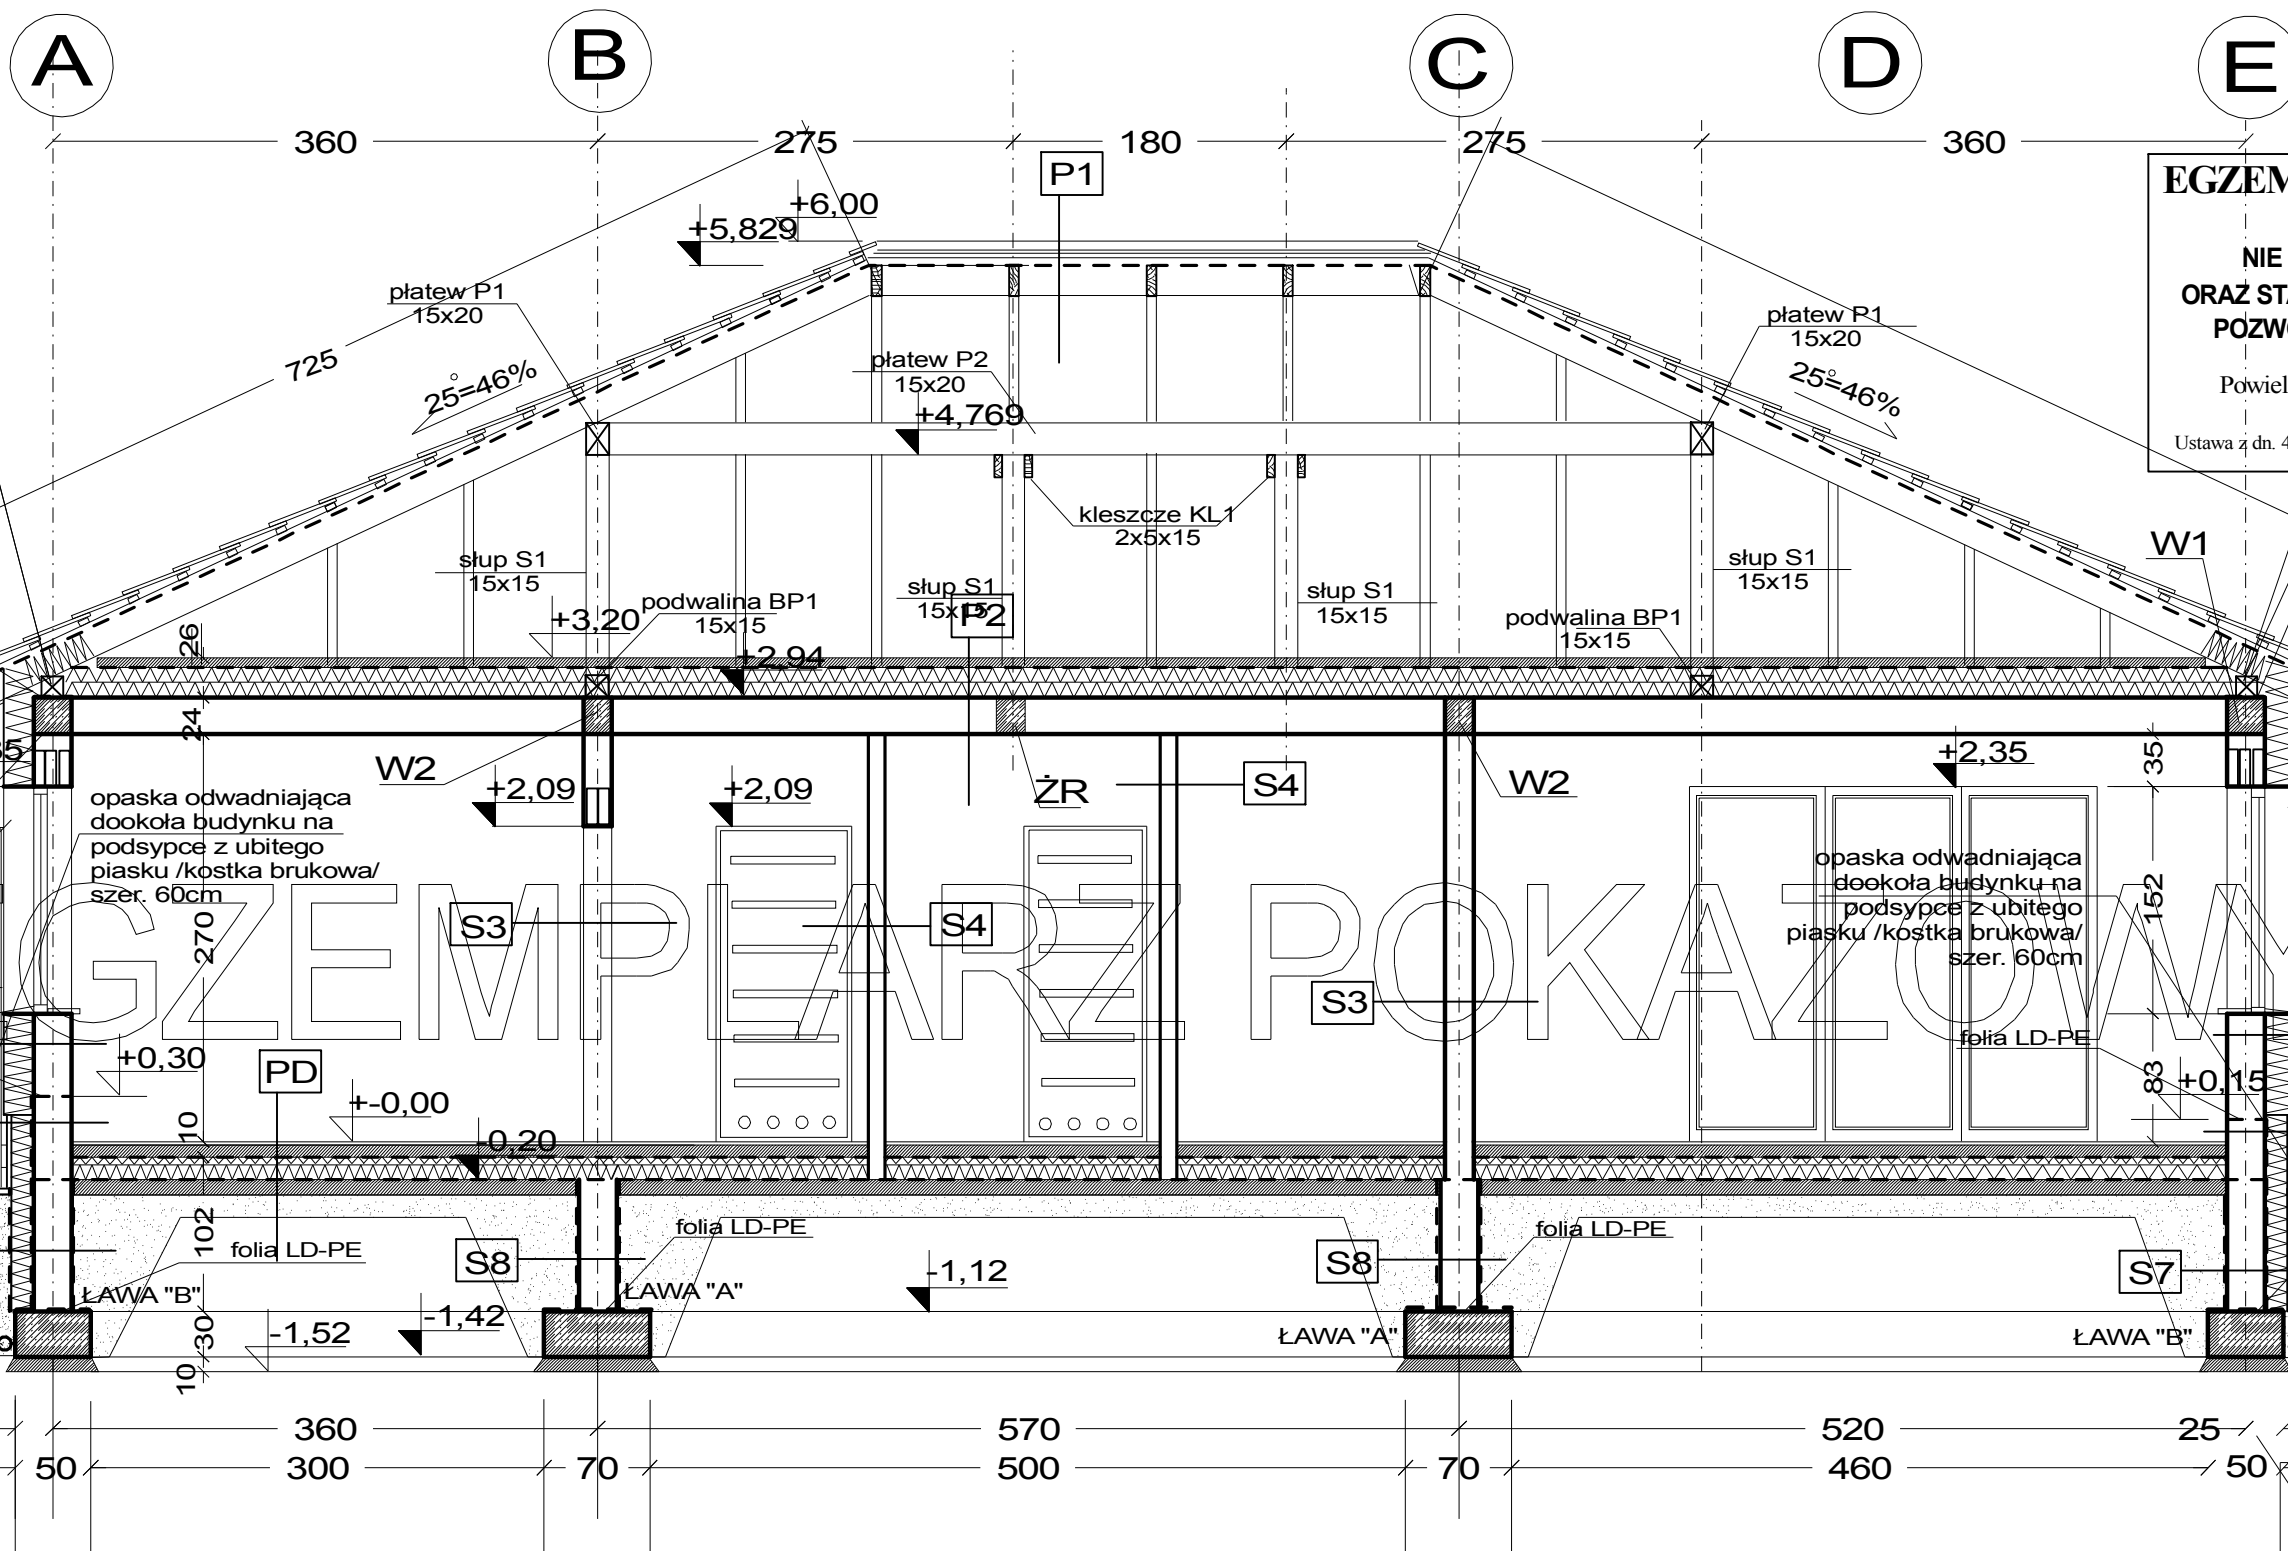

EGZEMPLARZ POKAZOWY

**NIE MOŻE BYĆ SPRZEDAWANY
ORAZ STANOWIC LEGALNEJ PODSTAWY
POZWOLENIA NA BUDOWĘ ORAZ
INNYCH DECYZJI**

Powielanie i kopiowanie bez zezwolenia
ZABRONIONE

Ustawa z dn. 4 lutego 1994r Dz. U. z 2000r. Nr 80 poz. 904

S1 U=0,160W/m2K	
tylny silikonowo - silikonowy na siatce	0,3cm
styropian EPS 100 $\lambda=0,038W/mK$	20cm
pustak POROTHERM 25P+W	25cm
tylny cem-wap	1,5cm

S2 U=0,160W/m2K	
listwy drewniane elewacyjne	2,5cm
styropian EPS 100 $\lambda=0,038W/mK$	20cm
pustak POROTHERM 25P+W	25cm
tylny cem-wap	1,5cm

S3 U=1,103W/m2K	
tylny cem-wap	1,5cm
pustak POROTHERM 18,8	19cm
tylny cem-wap	1,5cm

S4 U=1,490W/m2K	
tylny cem-wap	1,5cm
pustak POROTHERM 11,5	11,5cm
tylny cem-wap	1,5cm

S5 U=0,274W/m2K	
tylny silikonowo - silikonowy	0,3cm
wełna mineralna $\lambda=0,039W/mK$	10cm
pustak POROTHERM 25P+W	25cm
tylny cem-wap	1,5cm

S6 U=0,200W/m2K	
plytki ceramiczne mrozoodporne	1,5cm
plytki XPS 30 SF $\lambda=0,035W/mK$	15cm
izol. przeciwwilgociowa x2	25cm
tylny szczelny "rapówka"	1,2cm
błoczek betonowy	25cm
tylny cem-wap	1,5cm

S7 U=0,201W/m2K	
folia kubełkowa	
plytki XPS 30 SF $\lambda=0,035W/mK$	15cm
izol. przeciwwilgociowa x2	25cm
tylny szczelny "rapówka"	1,2cm
błoczek betonowy	25cm
tylny szczelny "rapówka"	1,2cm
izol. przeciwwilgociowa x2	25cm

S8 U=1,591W/m2K	
izol. przeciwwilgociowa x2	25cm
tylny szczelny "rapówka"	1,2cm
błoczek betonowy	25cm
tylny szczelny "rapówka"	1,2cm
izol. przeciwwilgociowa x2	25cm

PD U=0,196W/m2K (dom)	
podłoga-terakota, wykładzina /opcje/	1,5cm
gładź cementowa zbrojona wg. opisu	8cm
folia pe /warstwa rozdzielcza/	
styropian Dach/Podłoga $\lambda=0,037W/mK$	10+5cm
folia hydroizolacyjna 2x na zakład	
zatarcie - beton warstwa wyrównawcza	
beton kl. B10	10cm
piasek zagęszczony na mokro	25cm
grunt rodzimy po zdjęciu humusu	

PG U=0,260W/m2K (garaż)	
podłoga-terakota, wykładzina /opcje/	1,5cm
gładź cementowa zbrojona wg. opisu	8cm
folia pe /warstwa rozdzielcza/	
styropian EPS 200 na zakład	5+5cm
folia hydroizolacyjna 2x na zakład	
zatarcie - beton warstwa wyrównawcza	
beton kl. B10	10cm
piasek zagęszczony na mokro	25cm
grunt rodzimy po zdjęciu humusu	

P1 U=6,856W/m2K	
dachówka cementowa	1,2cm
łaty co 34cm	6x4cm
kontrłaty	4x4cm
1xfolia wstępnego krycia FWK o paropr. > 1000g/m2/24h	
krokiew	7,5x20cm

P2 U=0,142W/m2K	
gładź cementowa zbrojona wg. opisu	6cm
folia pe	
styropian $\lambda=0,031W/mK$	15cm
folia pe	
strop Akermana	24cm
tylny-cem-wap	1,5cm

P3	
dachówka cementowa	1,2cm
łaty co 34cm	6x4cm
kontrłaty	4x4cm
1xfolia wstępnego krycia FWK o paropr. > 1000g/m2/24h	
krokiew	7,5x20cm
podbitka pcv na łatach drewnianych 3x4cm	

PT	
kostka brukowa	4cm
podsyпка z piasku	5cm
podbudowa z kruszywa o frakcji 3-6cm	15cm
grunt rodzimy po zdjęciu humusu	

PO	
kostka brukowa	4cm
podsyпка z piasku	5cm
podbudowa z kruszywa o frakcji 3-6cm	35cm
grunt rodzimy po zdjęciu humusu	

KONTRAST PRACOWNIA ARCHITEKTONICZNA
ul. Dekabrystów 68/76
Częstochowa
tel. (34) 368 12 44, 604 909 463
www.domyzkontrastem.com
poczta@domyzkontrastem.com

STADIUM **P.B.**
SKALA **1:50**

Murator C323a Dom na zawsze wariant I
projektował:
mgr inż. arch. Witold Dominik upr. nr 65
t.arch. Tomasz Waligórski

adaptował:
inwestor:
adres:
adres inwestycji:
NAZWA RYSUNKU

DATA
09.2013
BRANŻA
ARCH.
NR RYS.
A9

PRZEKRÓJ B-B
UWAGI: