


UWAGI:

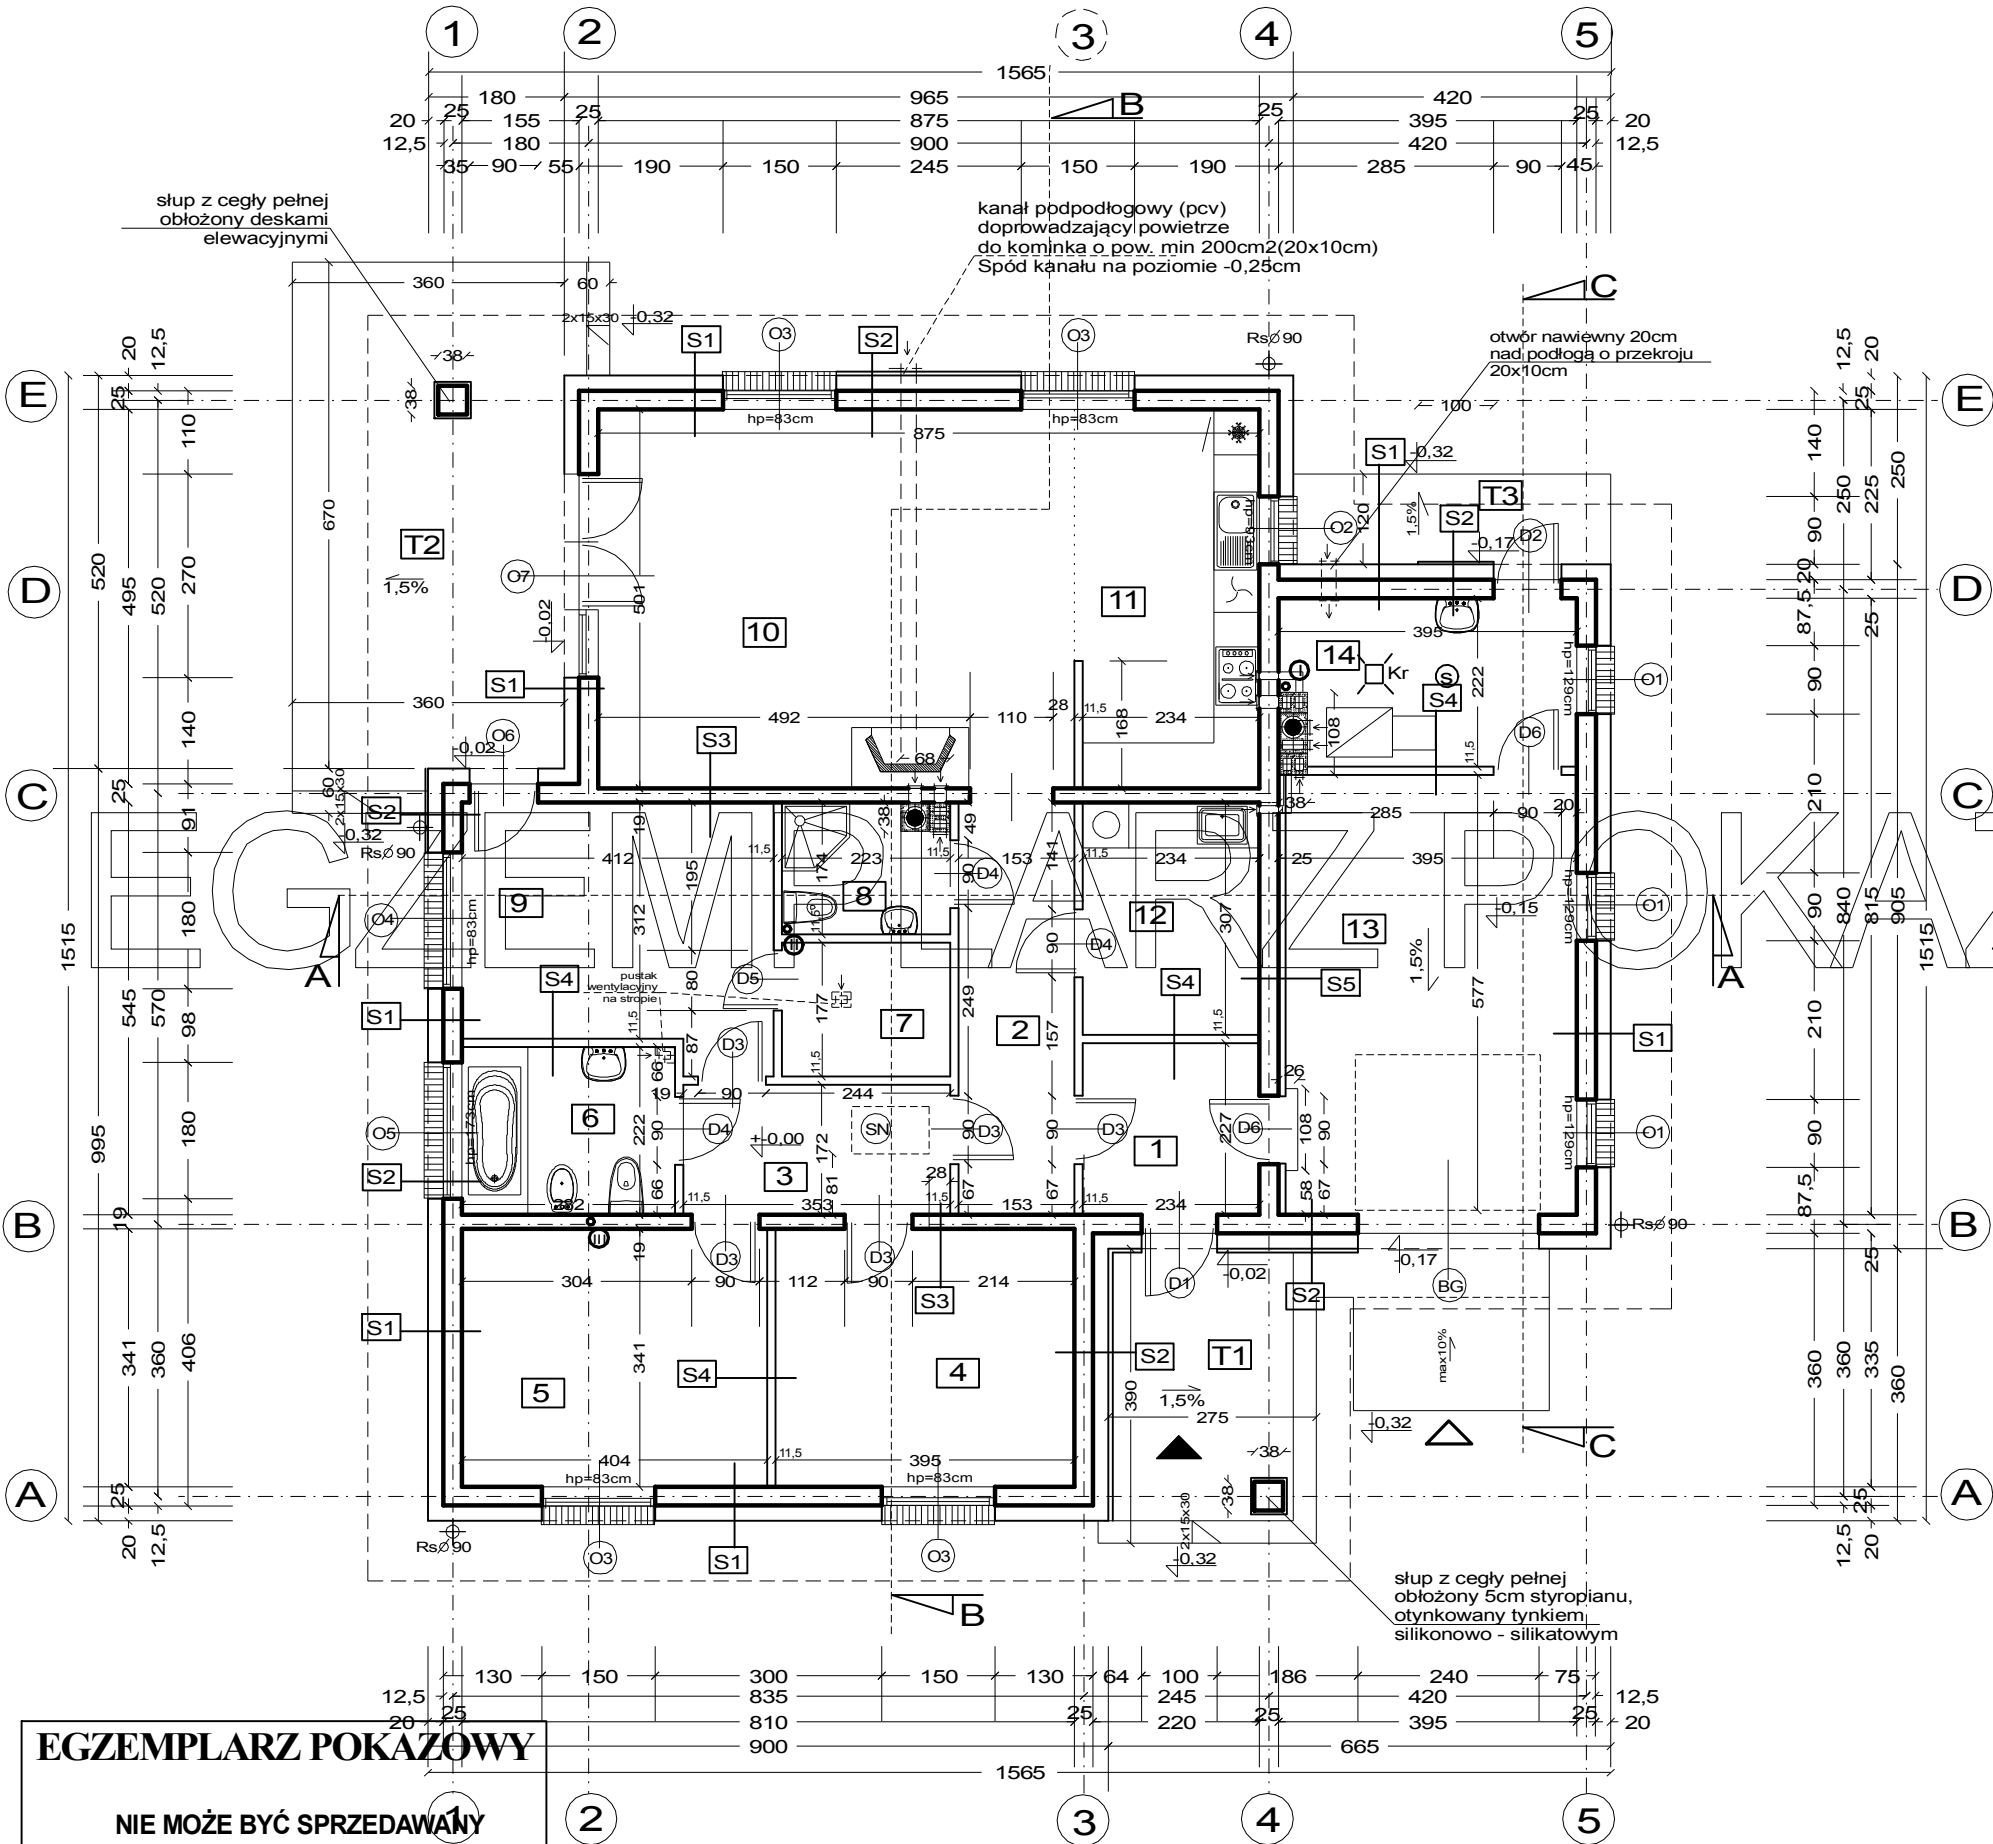

1	SIEŃ
5,17	pl. ceram.
2	HALL 1
8,13	pl. ceram.
3	HALL 2
5,91	pl. ceram.
4	SYPIALNIA 1
13,24	panele.podł.
5	SYPIALNIA 2
13,55	panele.podł.
6	ŁAZIENKA 1
6,10	pl. ceram.
7	GARDEROBA
3,82	panele.podł.
8	ŁAZIENKA 2
3,50	pl. ceram.
9	SYPIALNIA 3
13,19	panele.podł.
10	POKÓJ DZIENNY
31,21	panele.podł.
11	KUCHNIA + ANEKS
11,91	pl. ceram.
12	PRALNIA
6,97	pl. ceram.
13	GARAŻ
22,39	pl. ceram.
14	KOTŁOWNIA
8,19	pl. ceram.
T1	TARAS 1 + PODJAZD
14,81	pl. ceram.
T2	TARAS 2
26,09	pl. ceram.
T3	TARAS 3
5,04	pl. ceram.

S1	U=0,160W/m2K
tylny silikonowo - silikonowy na siatce	0,3cm
styropian EPS 100	$\lambda=0,038W/mK$ 20cm
puszta POROTHERM 25P+W	25cm
tylny cement	1,5cm

S2	U=0,160W/m2K
listwy drewniane elewacyjne	2,5cm
styropian EPS 100	$\lambda=0,038W/mK$ 20cm
puszta POROTHERM 25P+W	25cm
tylny cement	1,5cm

S3	U=1,103W/m2K
tylny cement	1,5cm
puszta POROTHERM 18,8	19cm
tylny cement	1,5cm

S4	U=1,490W/m2K
tylny cement	1,5cm
puszta POROTHERM 11,5	11,5cm
tylny cement	1,5cm

S5	U=0,274W/m2K
tylny silikonowo - silikonowy	0,3cm
wełna mineralna	$\lambda=0,039W/mK$ 15cm
puszta POROTHERM 25P+W	25cm
tylny cement	1,5cm

Lp.	Nazwa pomieszczenia	pow. netto m2	pow. użytkowa m2
PRZYZIEMIE			
1	SIEŃ	5,17	5,17
2	HALL 1	8,13	8,13
3	HALL 2	5,91	5,91
4	SYPIALNIA 1	13,24	13,24
5	SYPIALNIA 2	13,55	13,55
6	ŁAZIENKA 1	6,10	6,10
7	GARDEROBA	3,82	3,82
8	ŁAZIENKA 2	3,50	3,50
9	SYPIALNIA 3	13,19	13,19
10	POKÓJ DZIENNY	31,21	31,21
11	KUCHNIA+ANEKS	11,91	11,91
12	PRALNIA	6,97	6,97

	Razem pow. użytk bez kotłowni i garażu	122,70	122,70
13	GARAŻ	22,39	22,39
14	KOTŁOWNIA	8,19	8,19
	RAZEM PARTER	153,28	153,28
T1	TARAS 1 + PODJAZD	14,81	
T2	TARAS 2	26,09	
T3	TARAS 3	5,04	

POWIERZCHNIA UŻYTKOWA	122,70m2
POWIERZCHNIA CAŁKOWITA	234,58m2
POWIERZCHNIA ZABUDOWY	193,68m2
POWIERZCHNIA NETTO	153,28m2
KUBATURA	835,00m3

**KONTRAST**
ARCHITEKTURA &
NIERUCHOMOŚCI

ul. Dekabrystów 68/76
Częstochowa
tel. (34) 368 12 44, 604 909 463
www.domyzkontrastem.com
poczta@domyzkontrastem.com

Murator C323a Dom na zawsze wariant I

projektował:

mgr inż arch. Witold Dominiak upr. nr 65

t.arch. Tomasz Waligórski

adaptował:

inwestor:

adres:

adres inwestycji:

NAZWA RYSUNKU

DATA

09.2013

BRANŻA

ARCH.

NR RYS.

UWAGI:

A5

EGZEMPLARZ POKAZOWY

NIE MOŻE BYĆ SPRZEDAWANY
ORAZ STANOWIC LEGALNEJ PODSTAWY
POZWOLENIA NA BUDOWĘ ORAZ
INNYCH DECYZJI

Powielanie i kopiowanie bez zezwolenia
ZABRONIONE
Ustawa z dn. 4 lutego 1994r Dz. U. z 2000r. Nr 80 poz. 904



piony kanalizacyjne
wyprowadzone ponad dach, zakończone
kominkiem wentylacyjnym lub
dachówką przejściową