




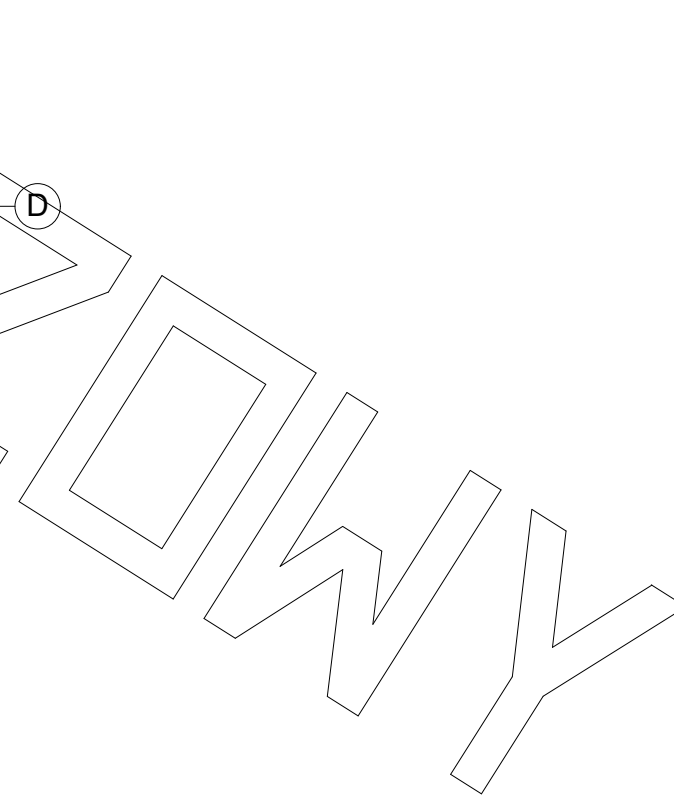


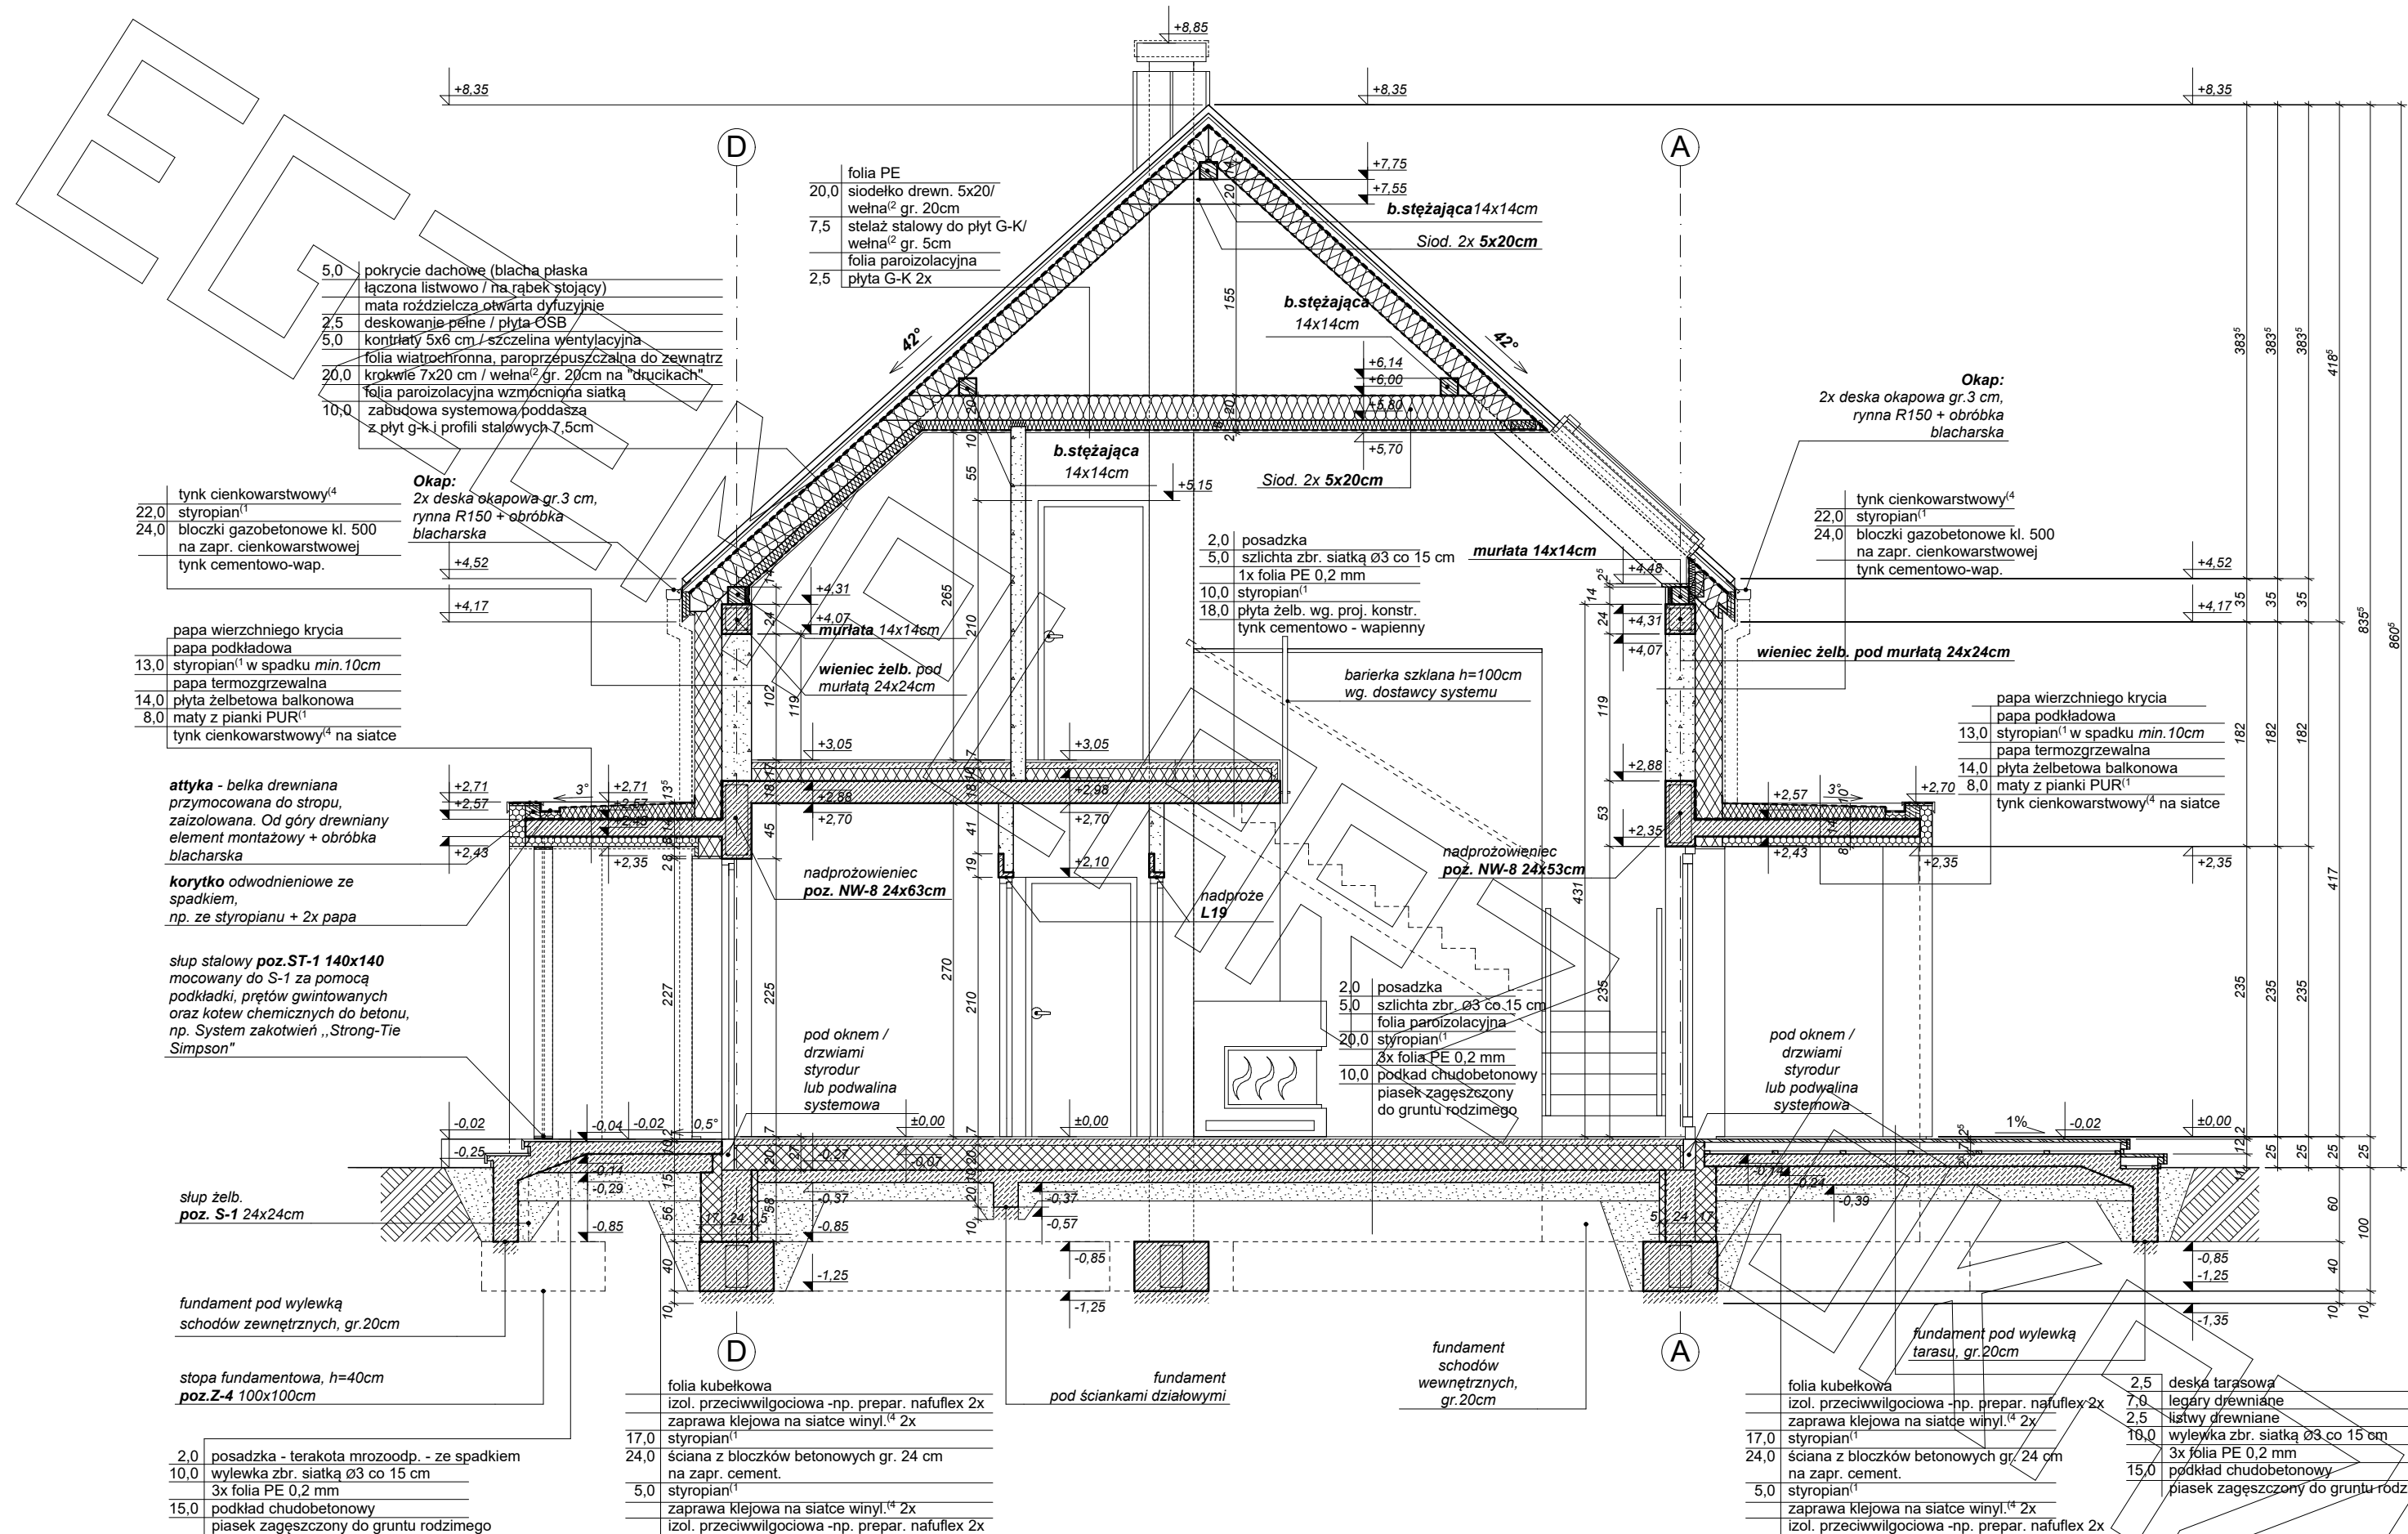

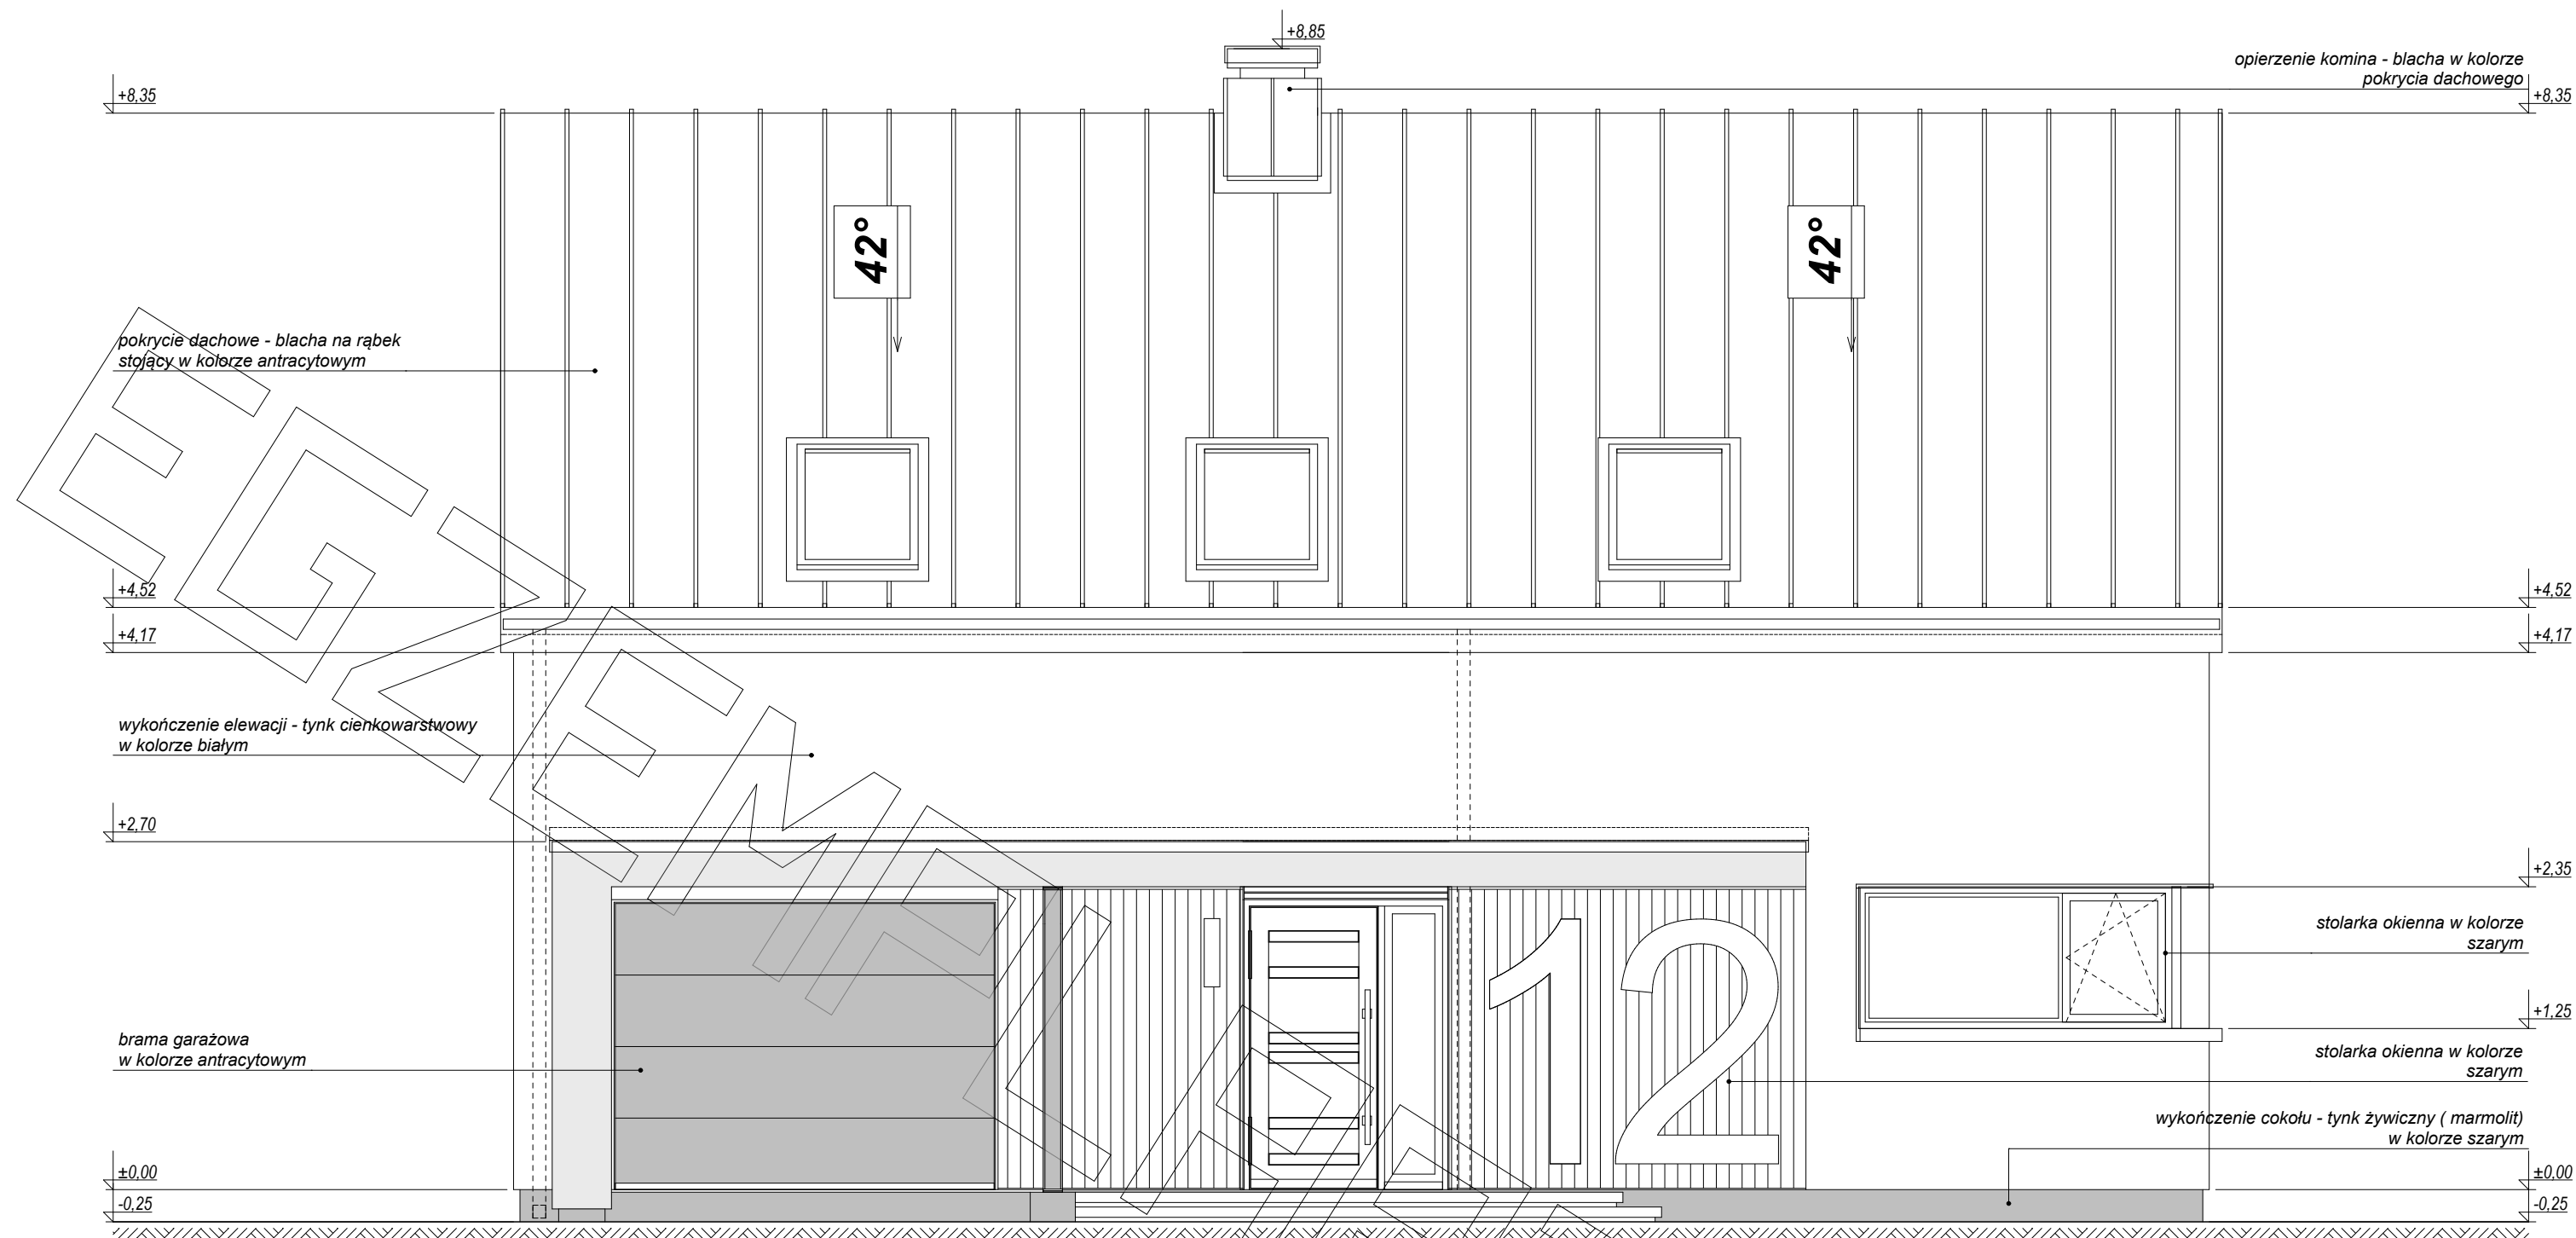


ELEWACJA FRONTOWA

opierzenie komina - blacha w kolorze
pokrycia dachowego
+8.35

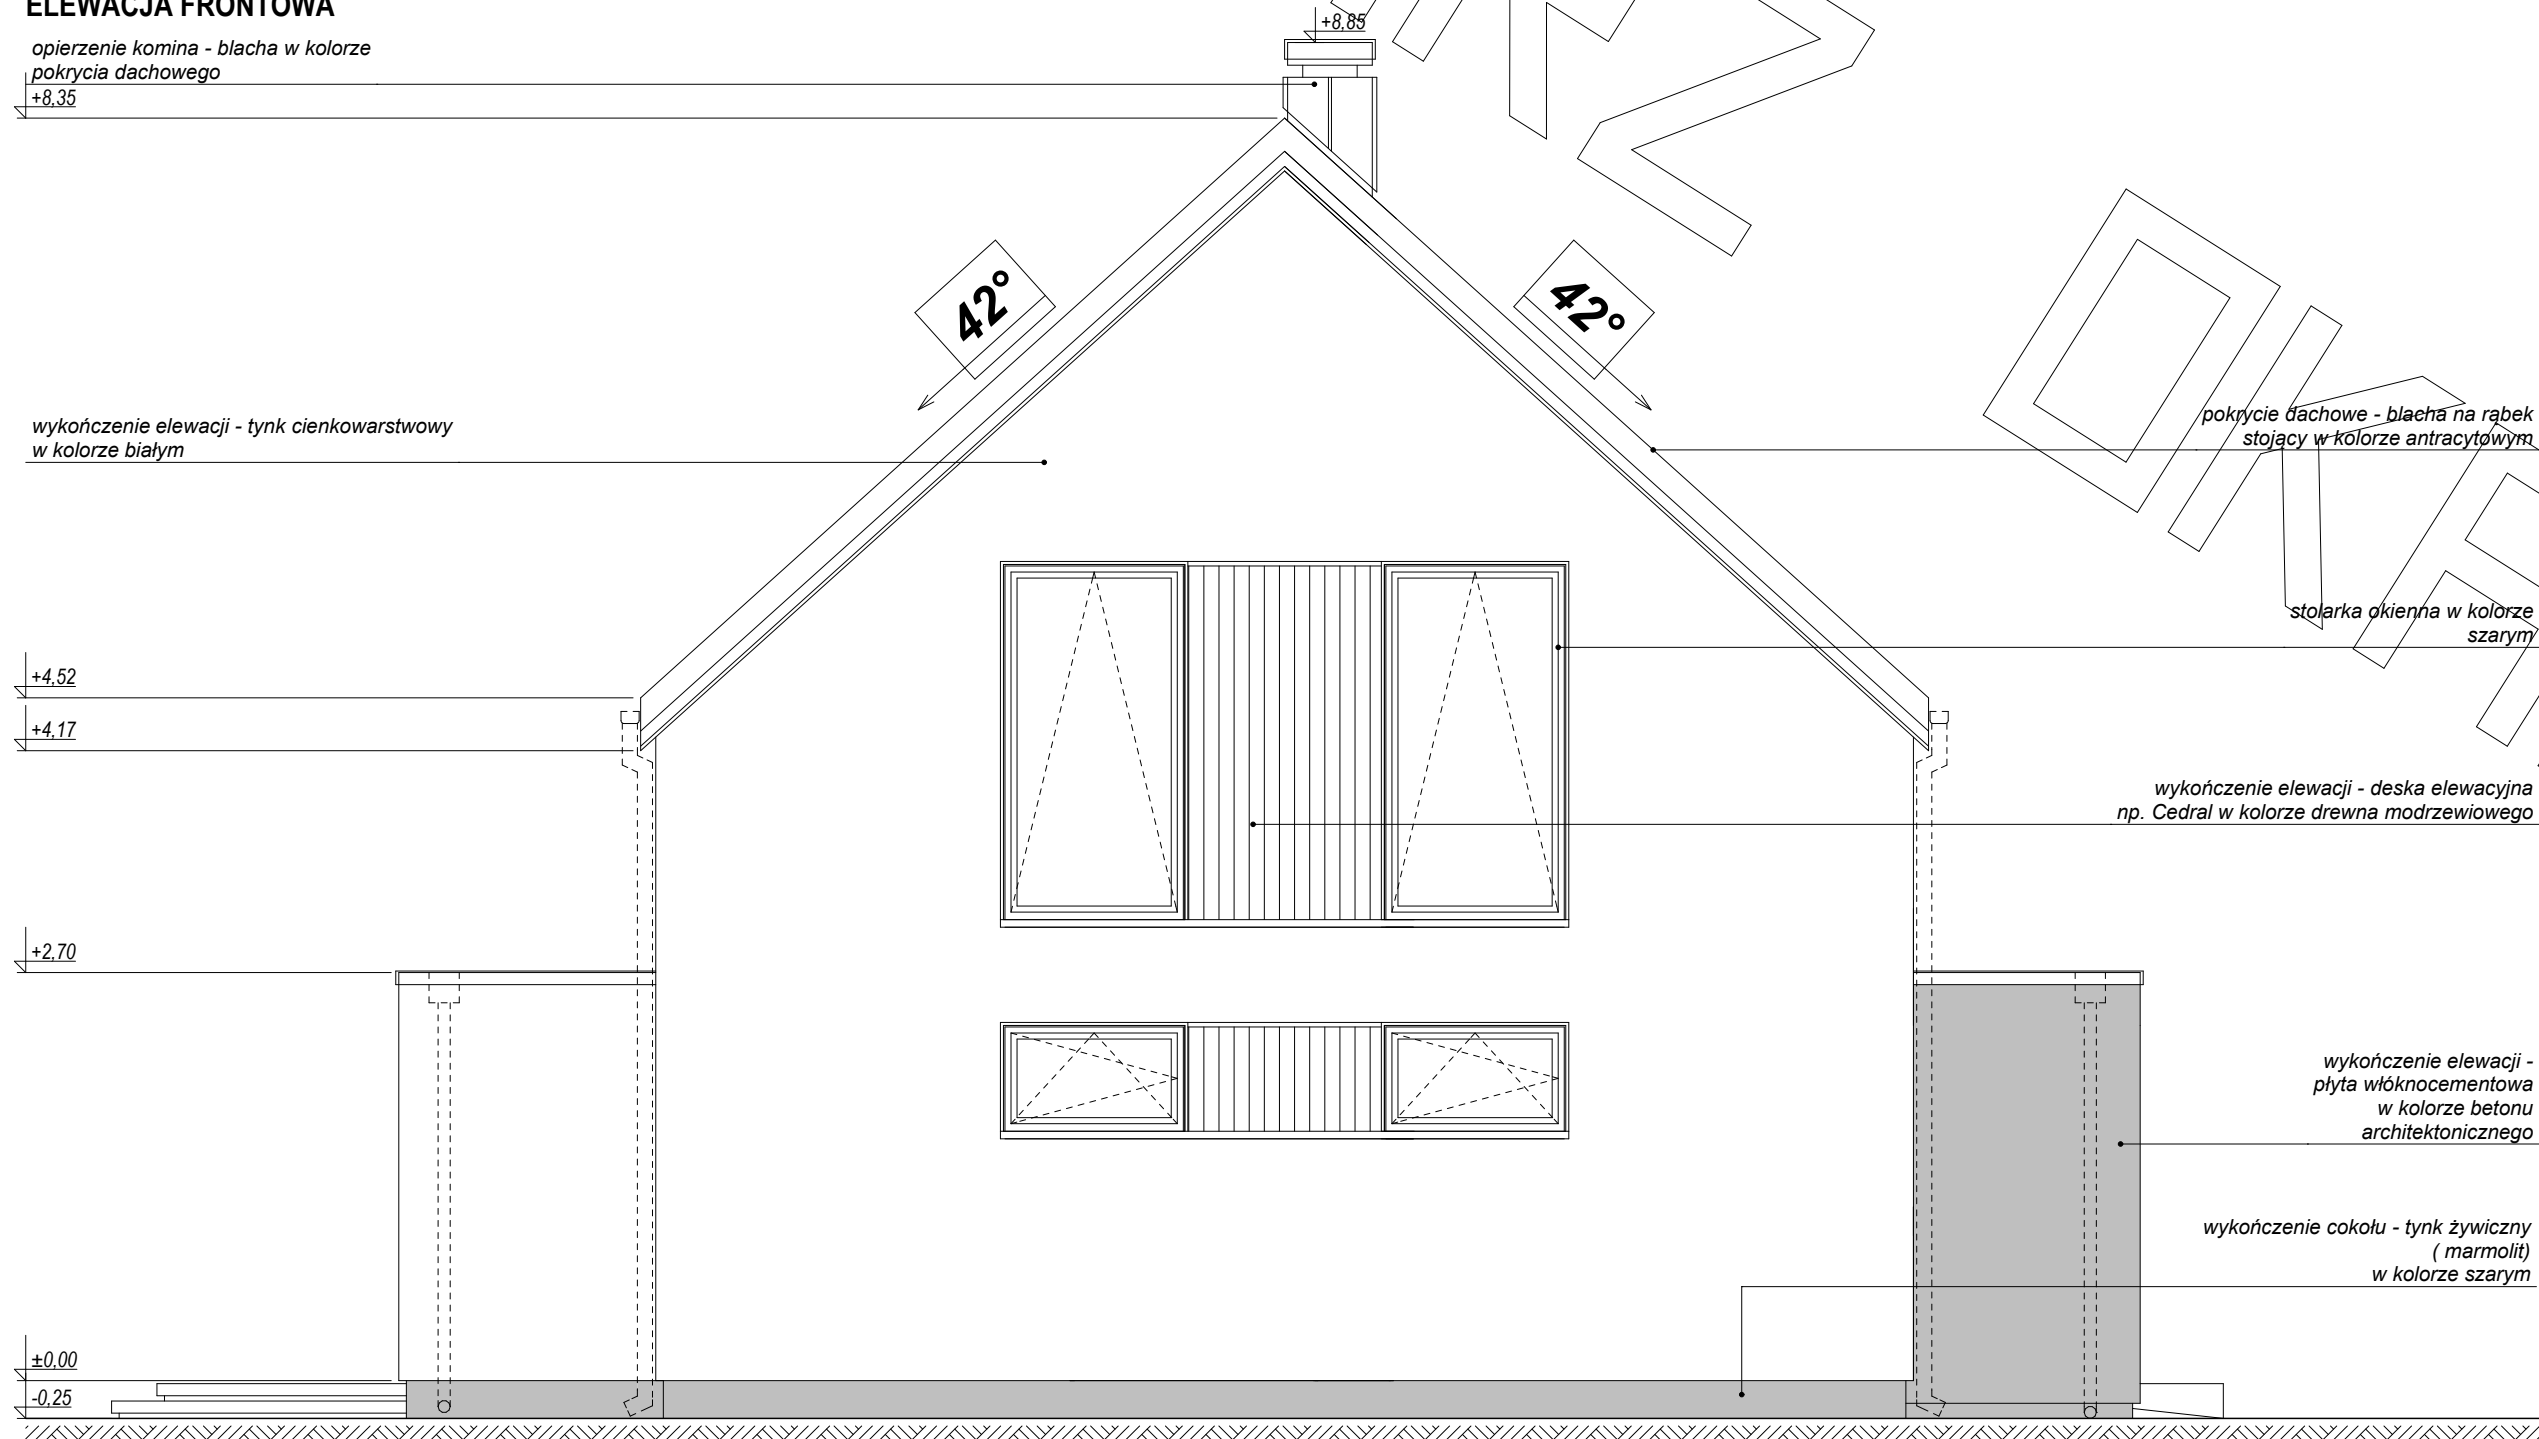

ELEWACJA BOCZNA

Przedstawiony rysunek jest chroniony prawem autorskim firmy MG PROJEKT
03-112 Warszawa ul.Uczniowska 13 tel. (22) 676-66-83 mob. 600-392-884

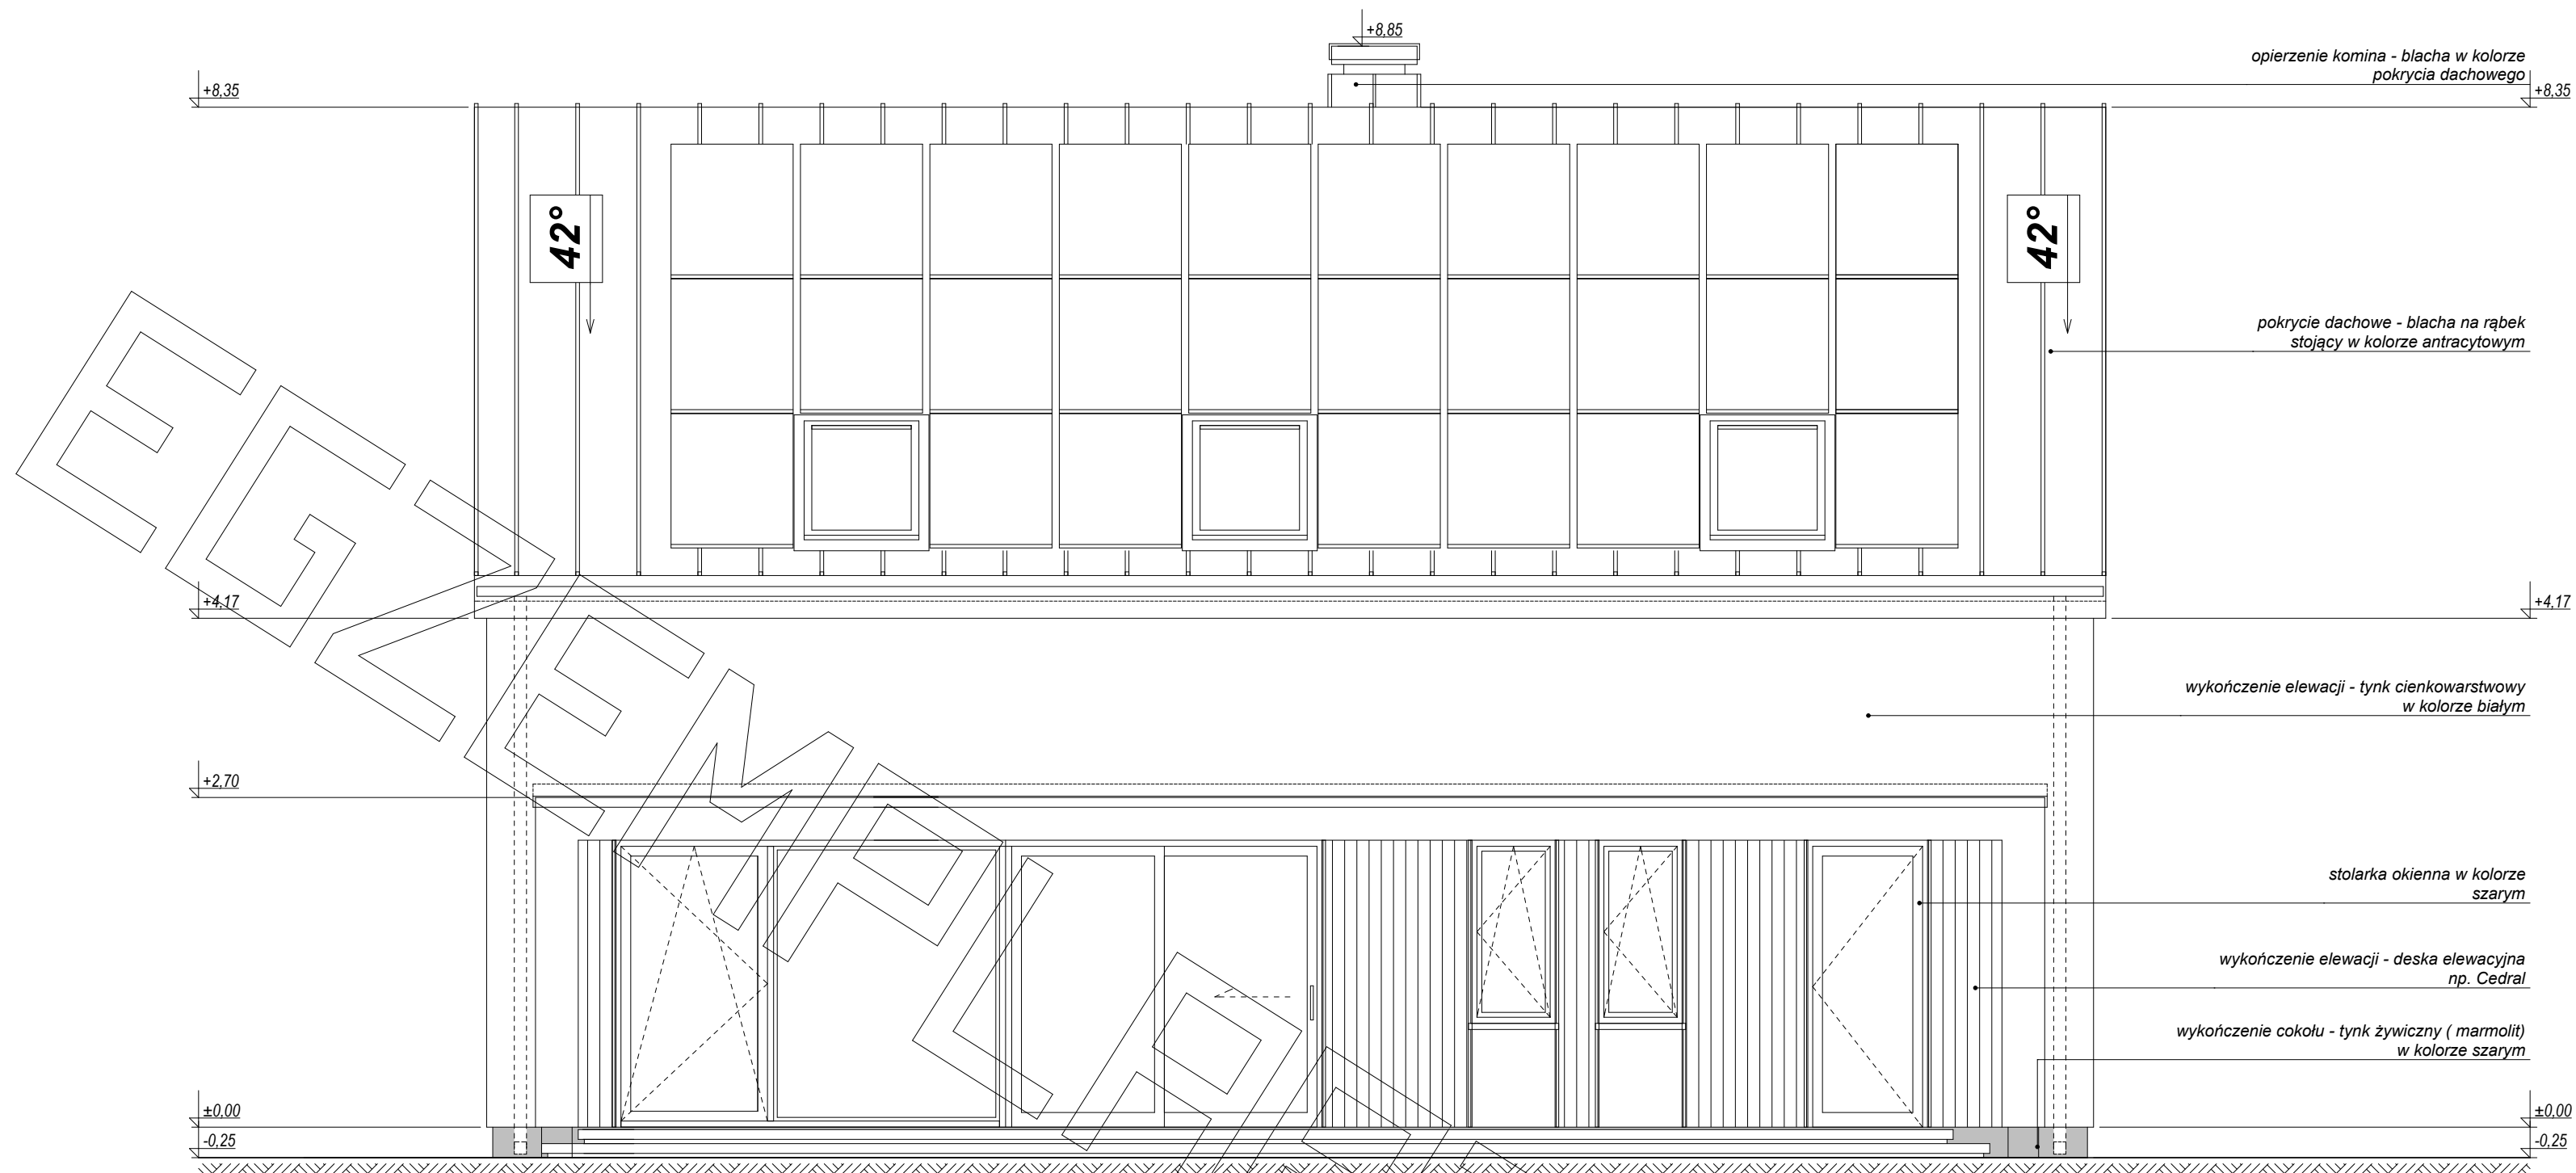

ELEWACJA TYLNA

opierzenie komina - blacha w kolorze
pokrycia dachowego
+8.35

wykończenie elewacji - tynk cienkowarstwowy
w kolorze białym

+5.41

+4.52

+4.17

+2.70

+1.25

±0.00

-0.25

ELEWACJA BOCZNA

Przedstawiony rysunek jest chroniony prawem autorskim firmy MG PROJEKT
03-112 Warszawa ul.Uczniowska 13 tel. (22) 676-66-83 mob. 600-392-884

pokrycie dachowe - dachówka ceramiczna
w kolorze antracytowym

stolarka okienna w kolorze
szarym

wykończenie elewacji - deska elewacyjna
np. Cedral

wykończenie elewacji -
płyta włóknocementowa
w kolorze betonu
architektonicznego

wykończenie cokołu - tynk żywiczny
(marmolit)
w kolorze szarym

opierzenie komina - blacha w kolorze
pokrycia dachowego
+8.35

pokrycie dachowe - blacha na rąbek
stojący w kolorze antracytowym

wykończenie elewacji - tynk cienkowarstwowy
w kolorze białym

stolarka okienna w kolorze
szarym

wykończenie elewacji - deska elewacyjna
np. Cedral

wykończenie cokołu - tynk żywiczny (marmolit)
w kolorze szarym