




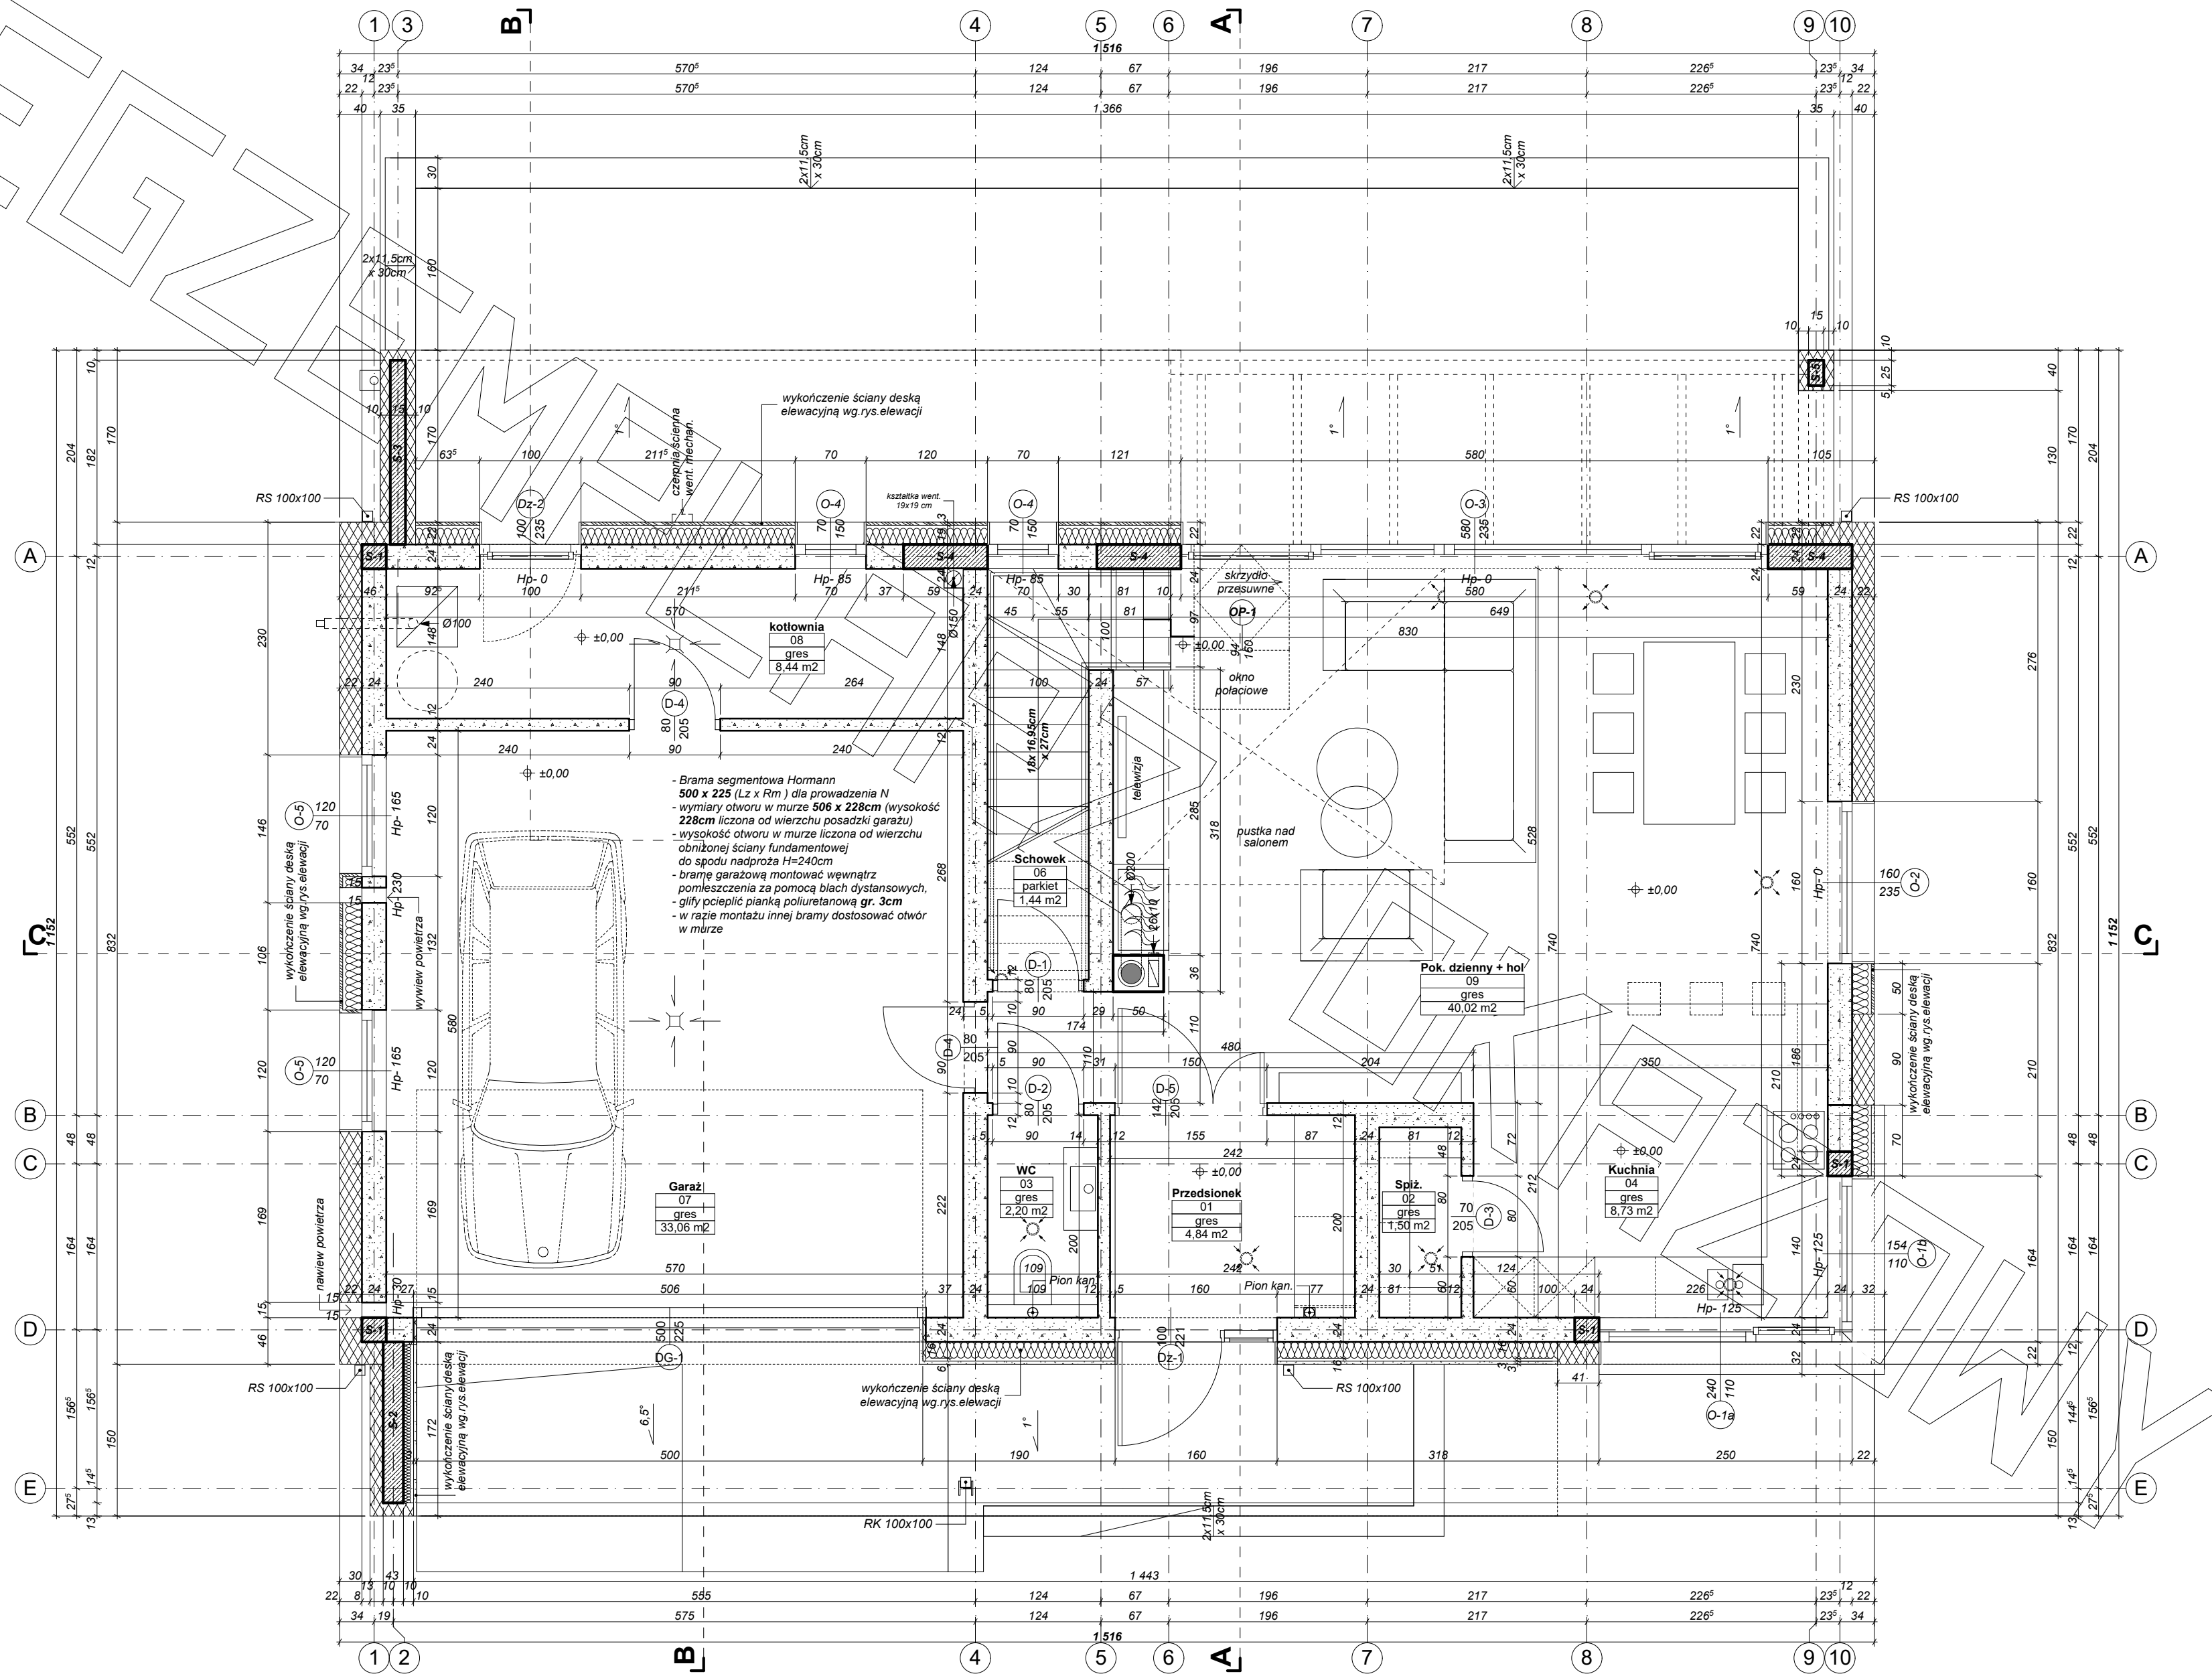


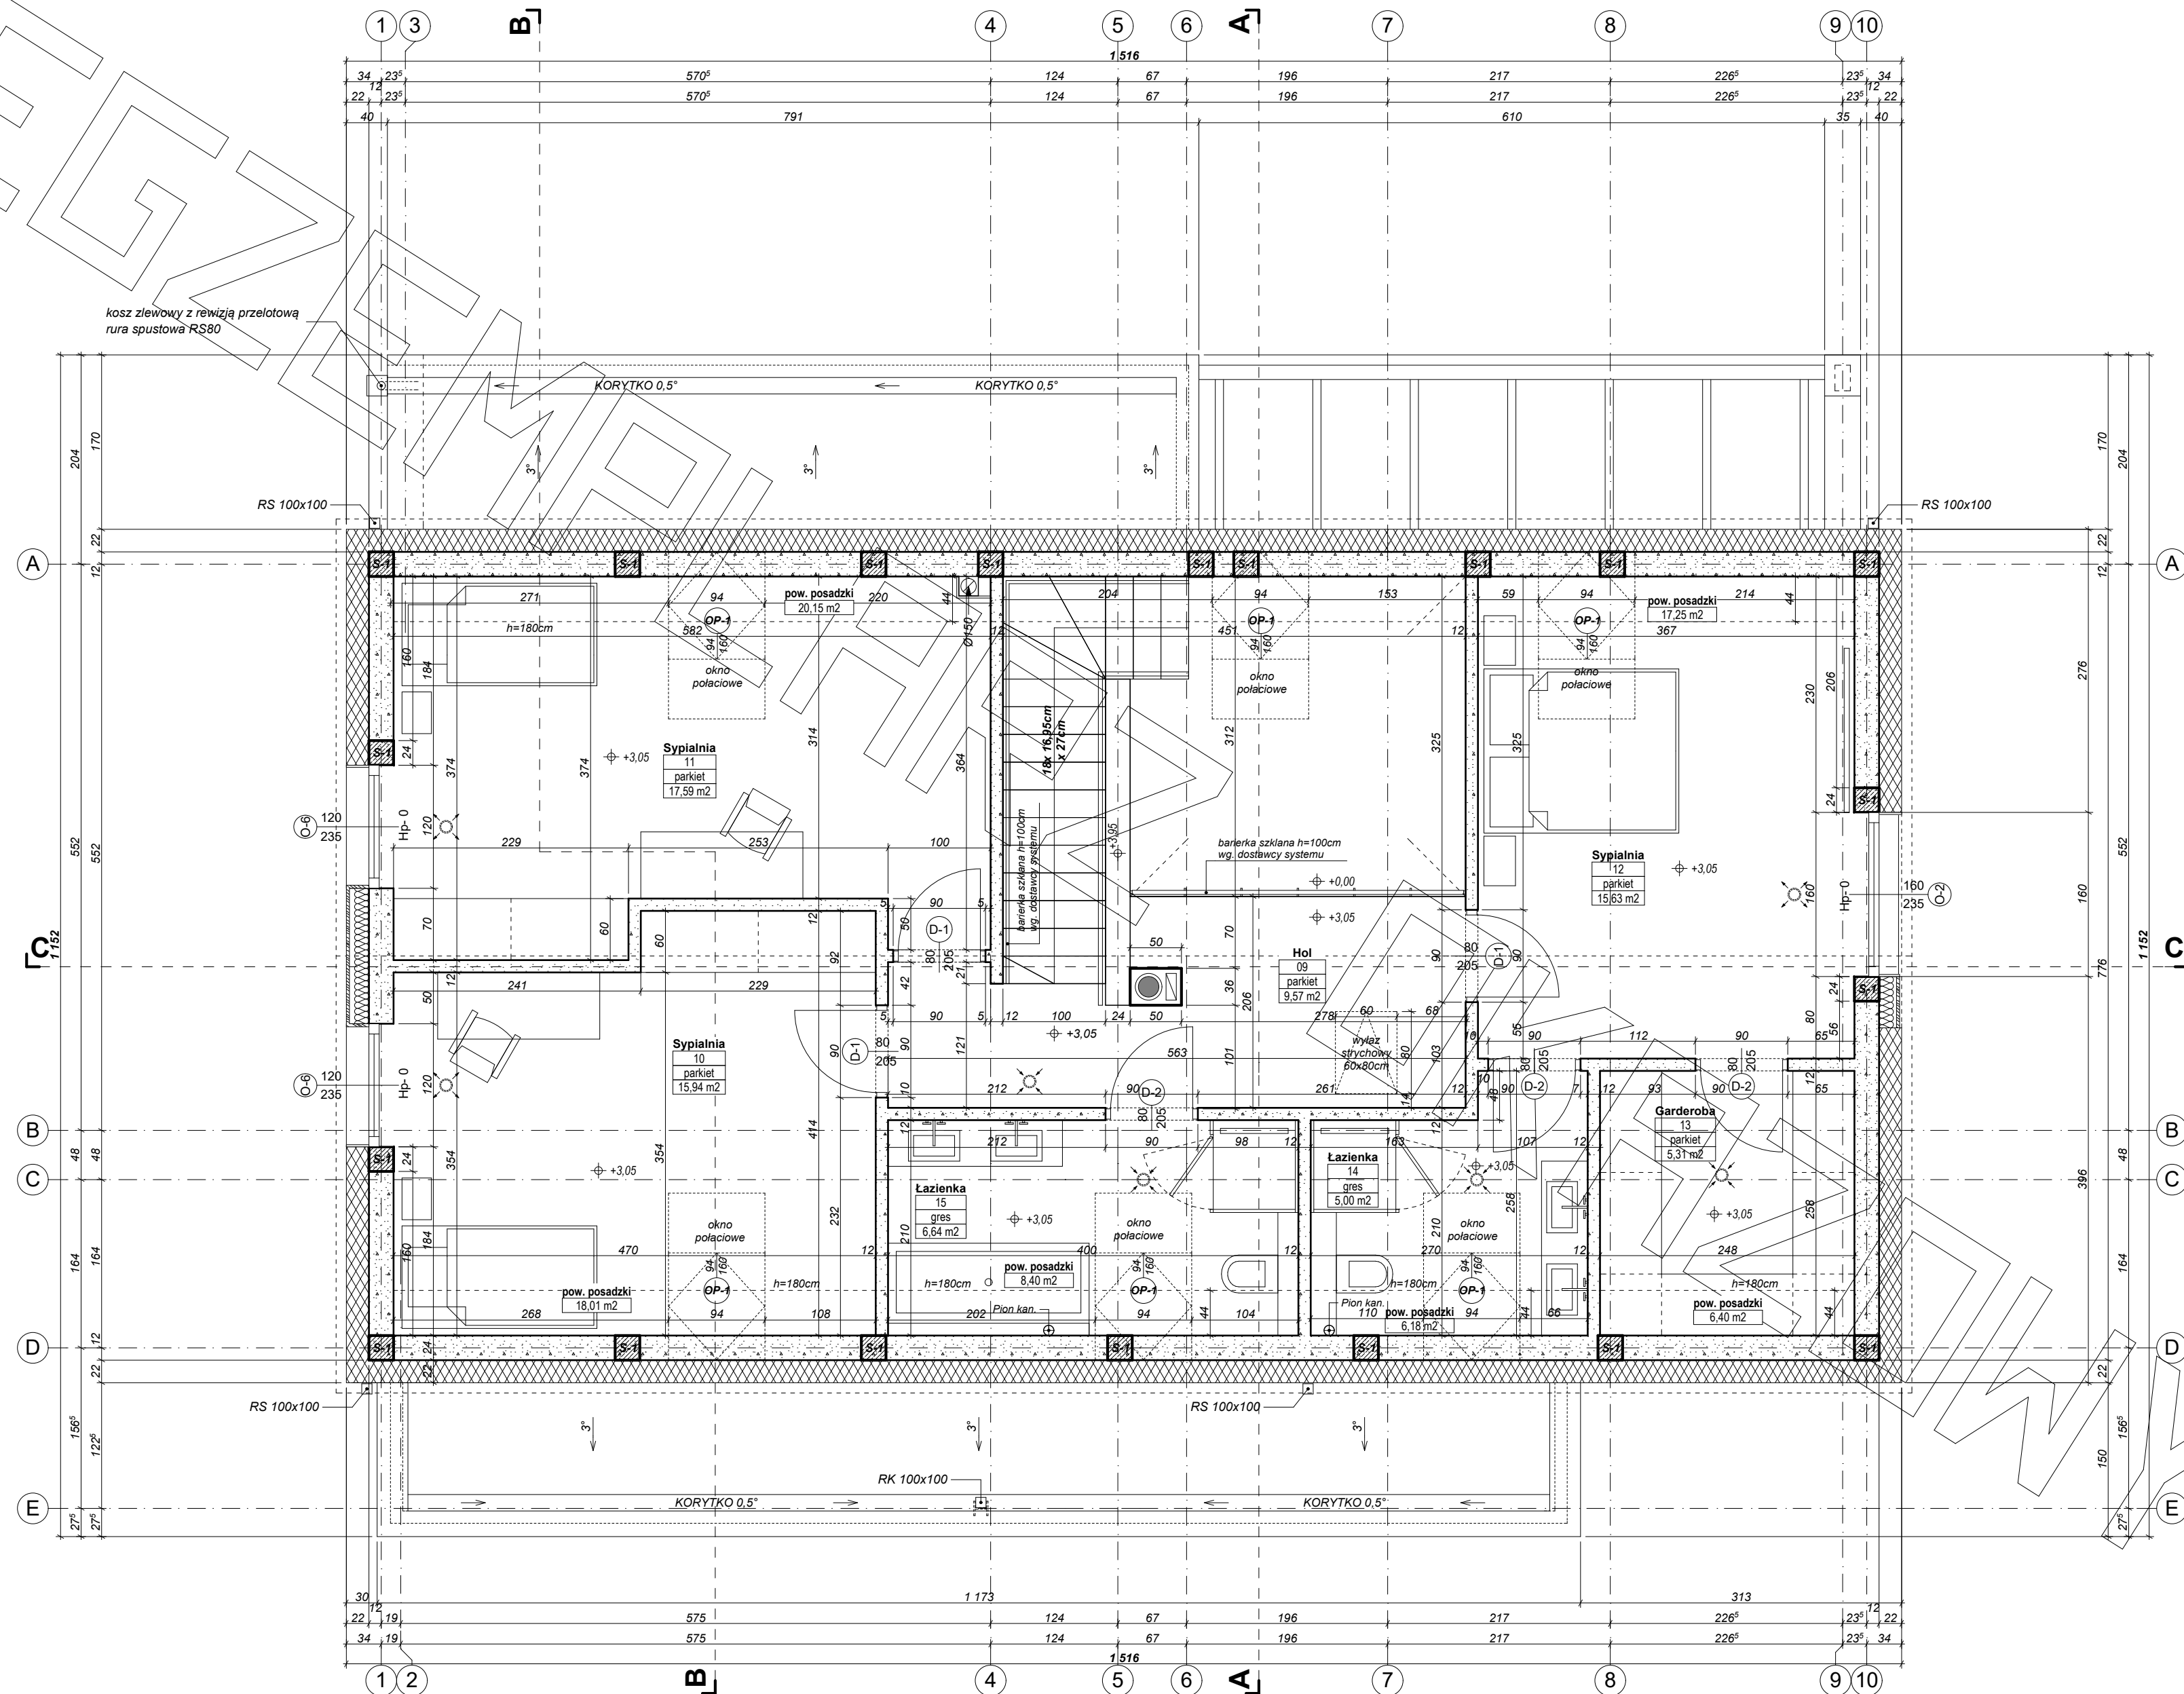


PRZEKRÓJ A - A

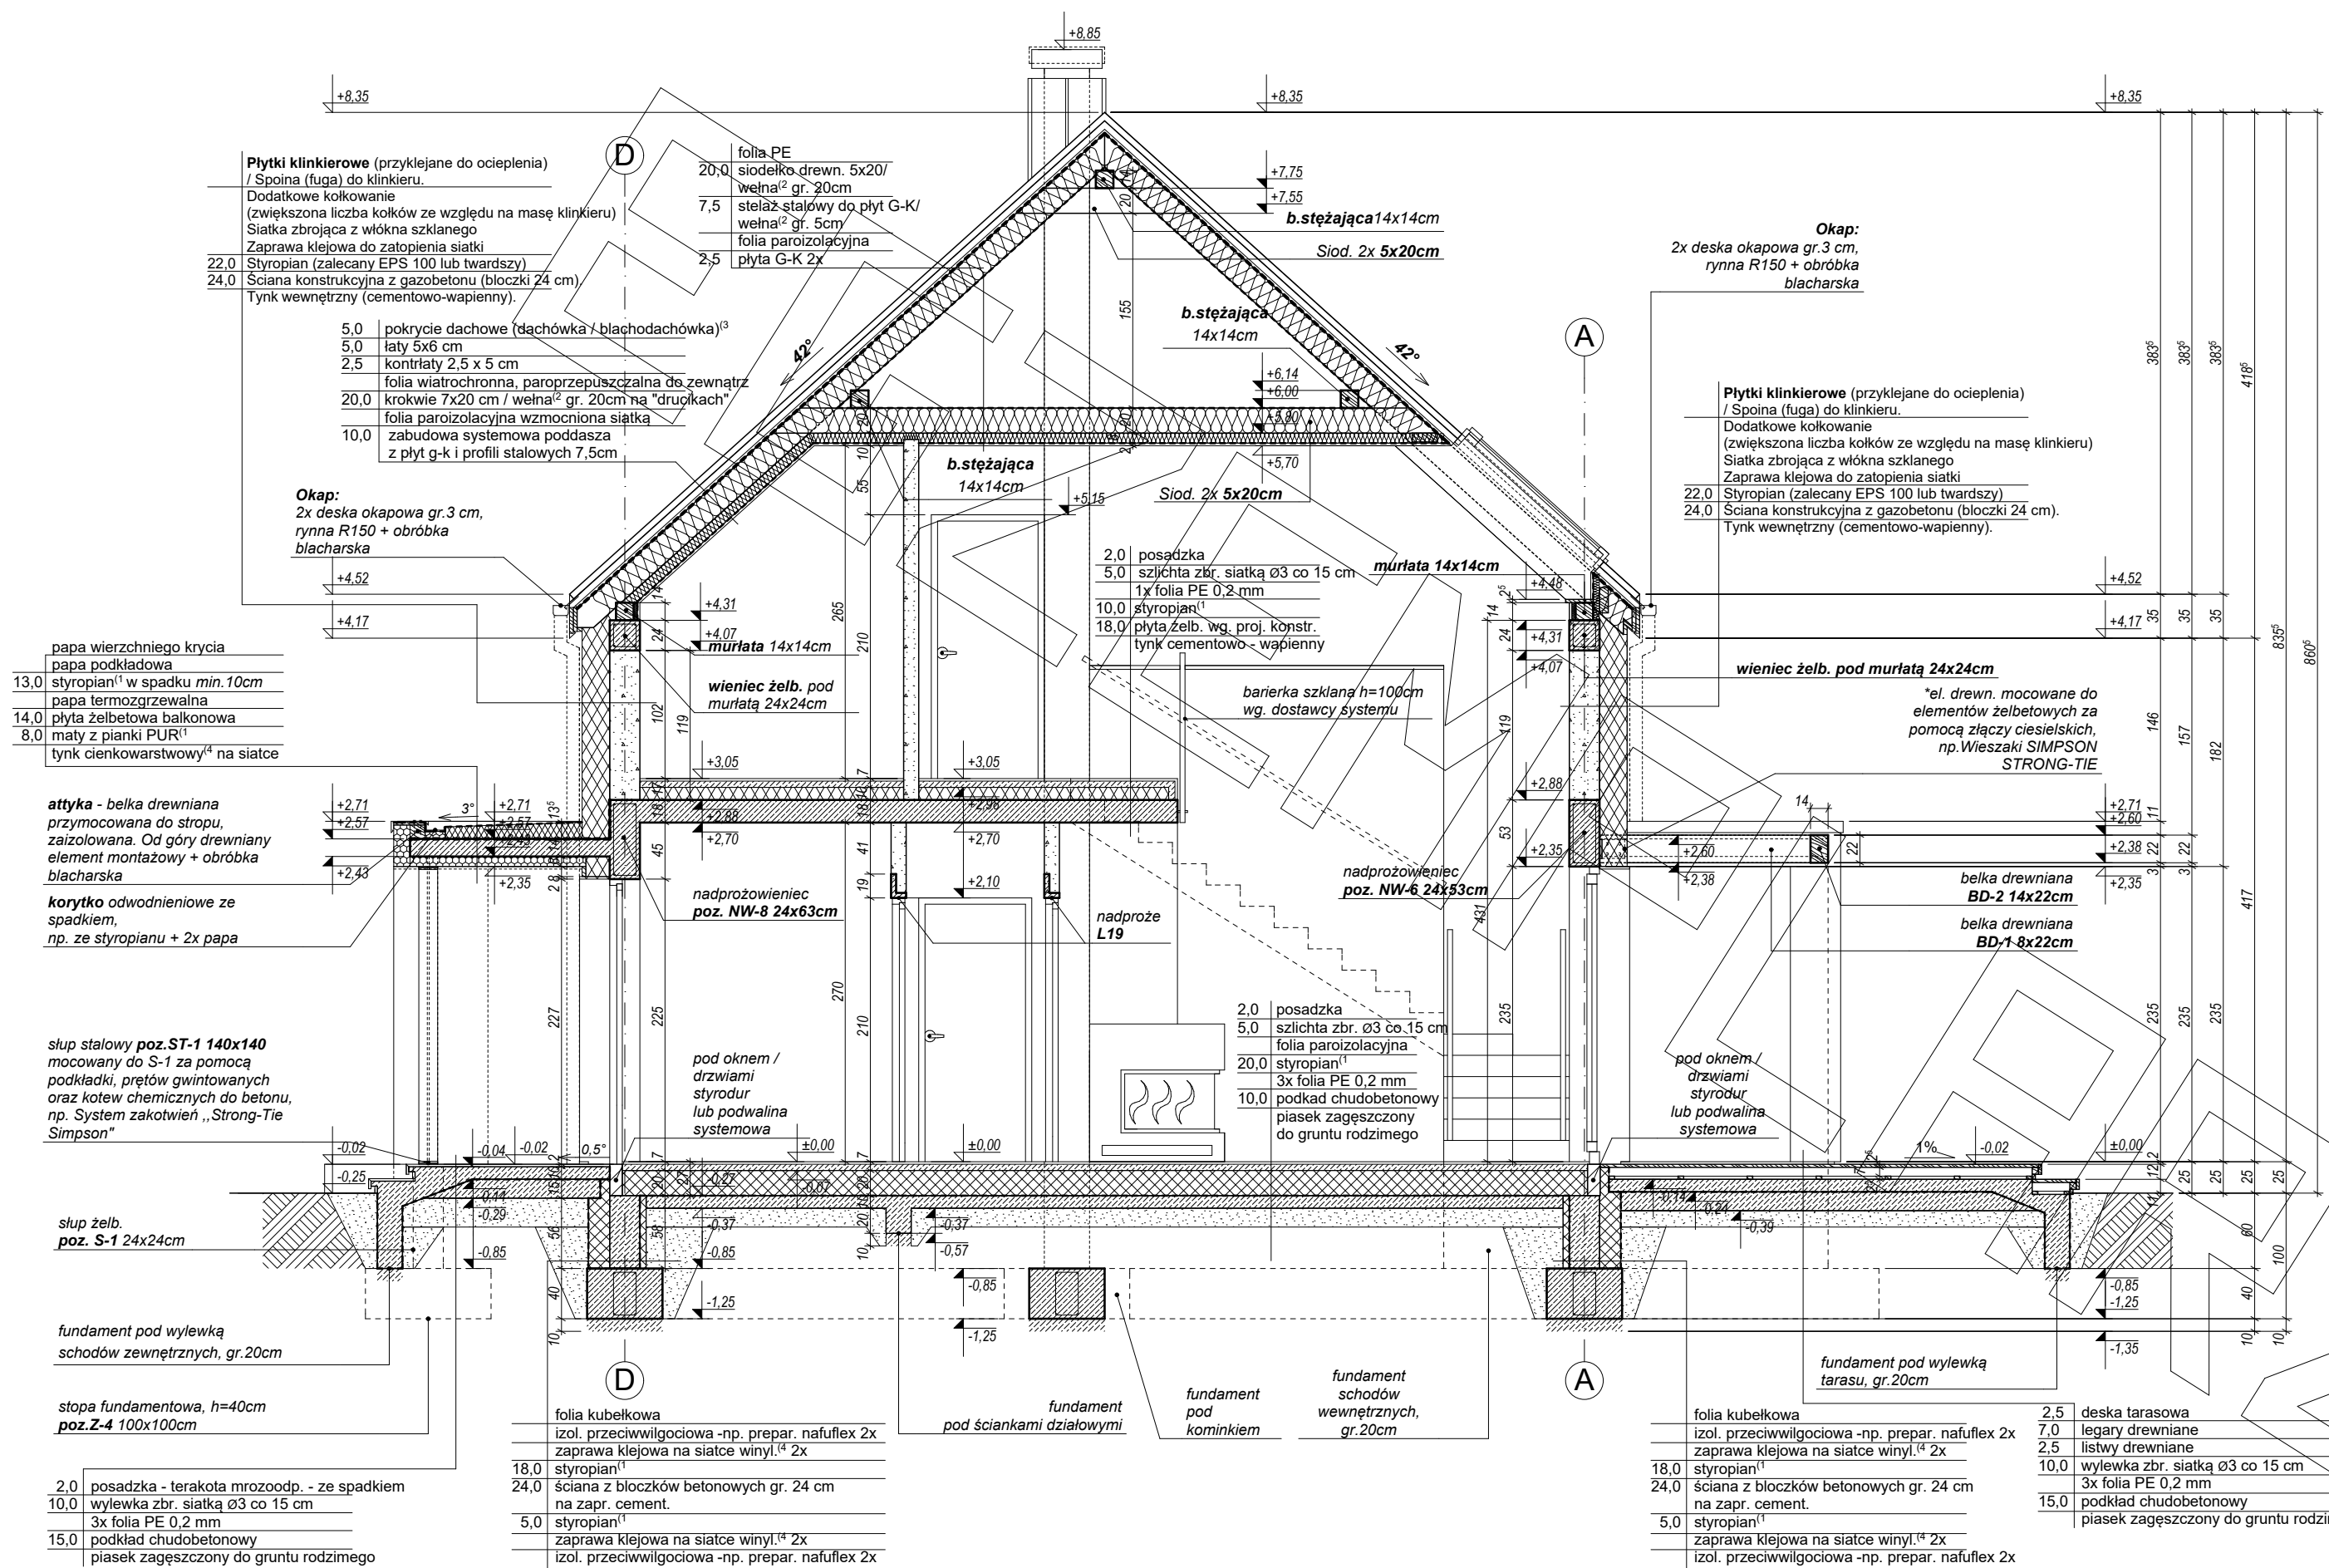


PRZEKRÓJ C - C

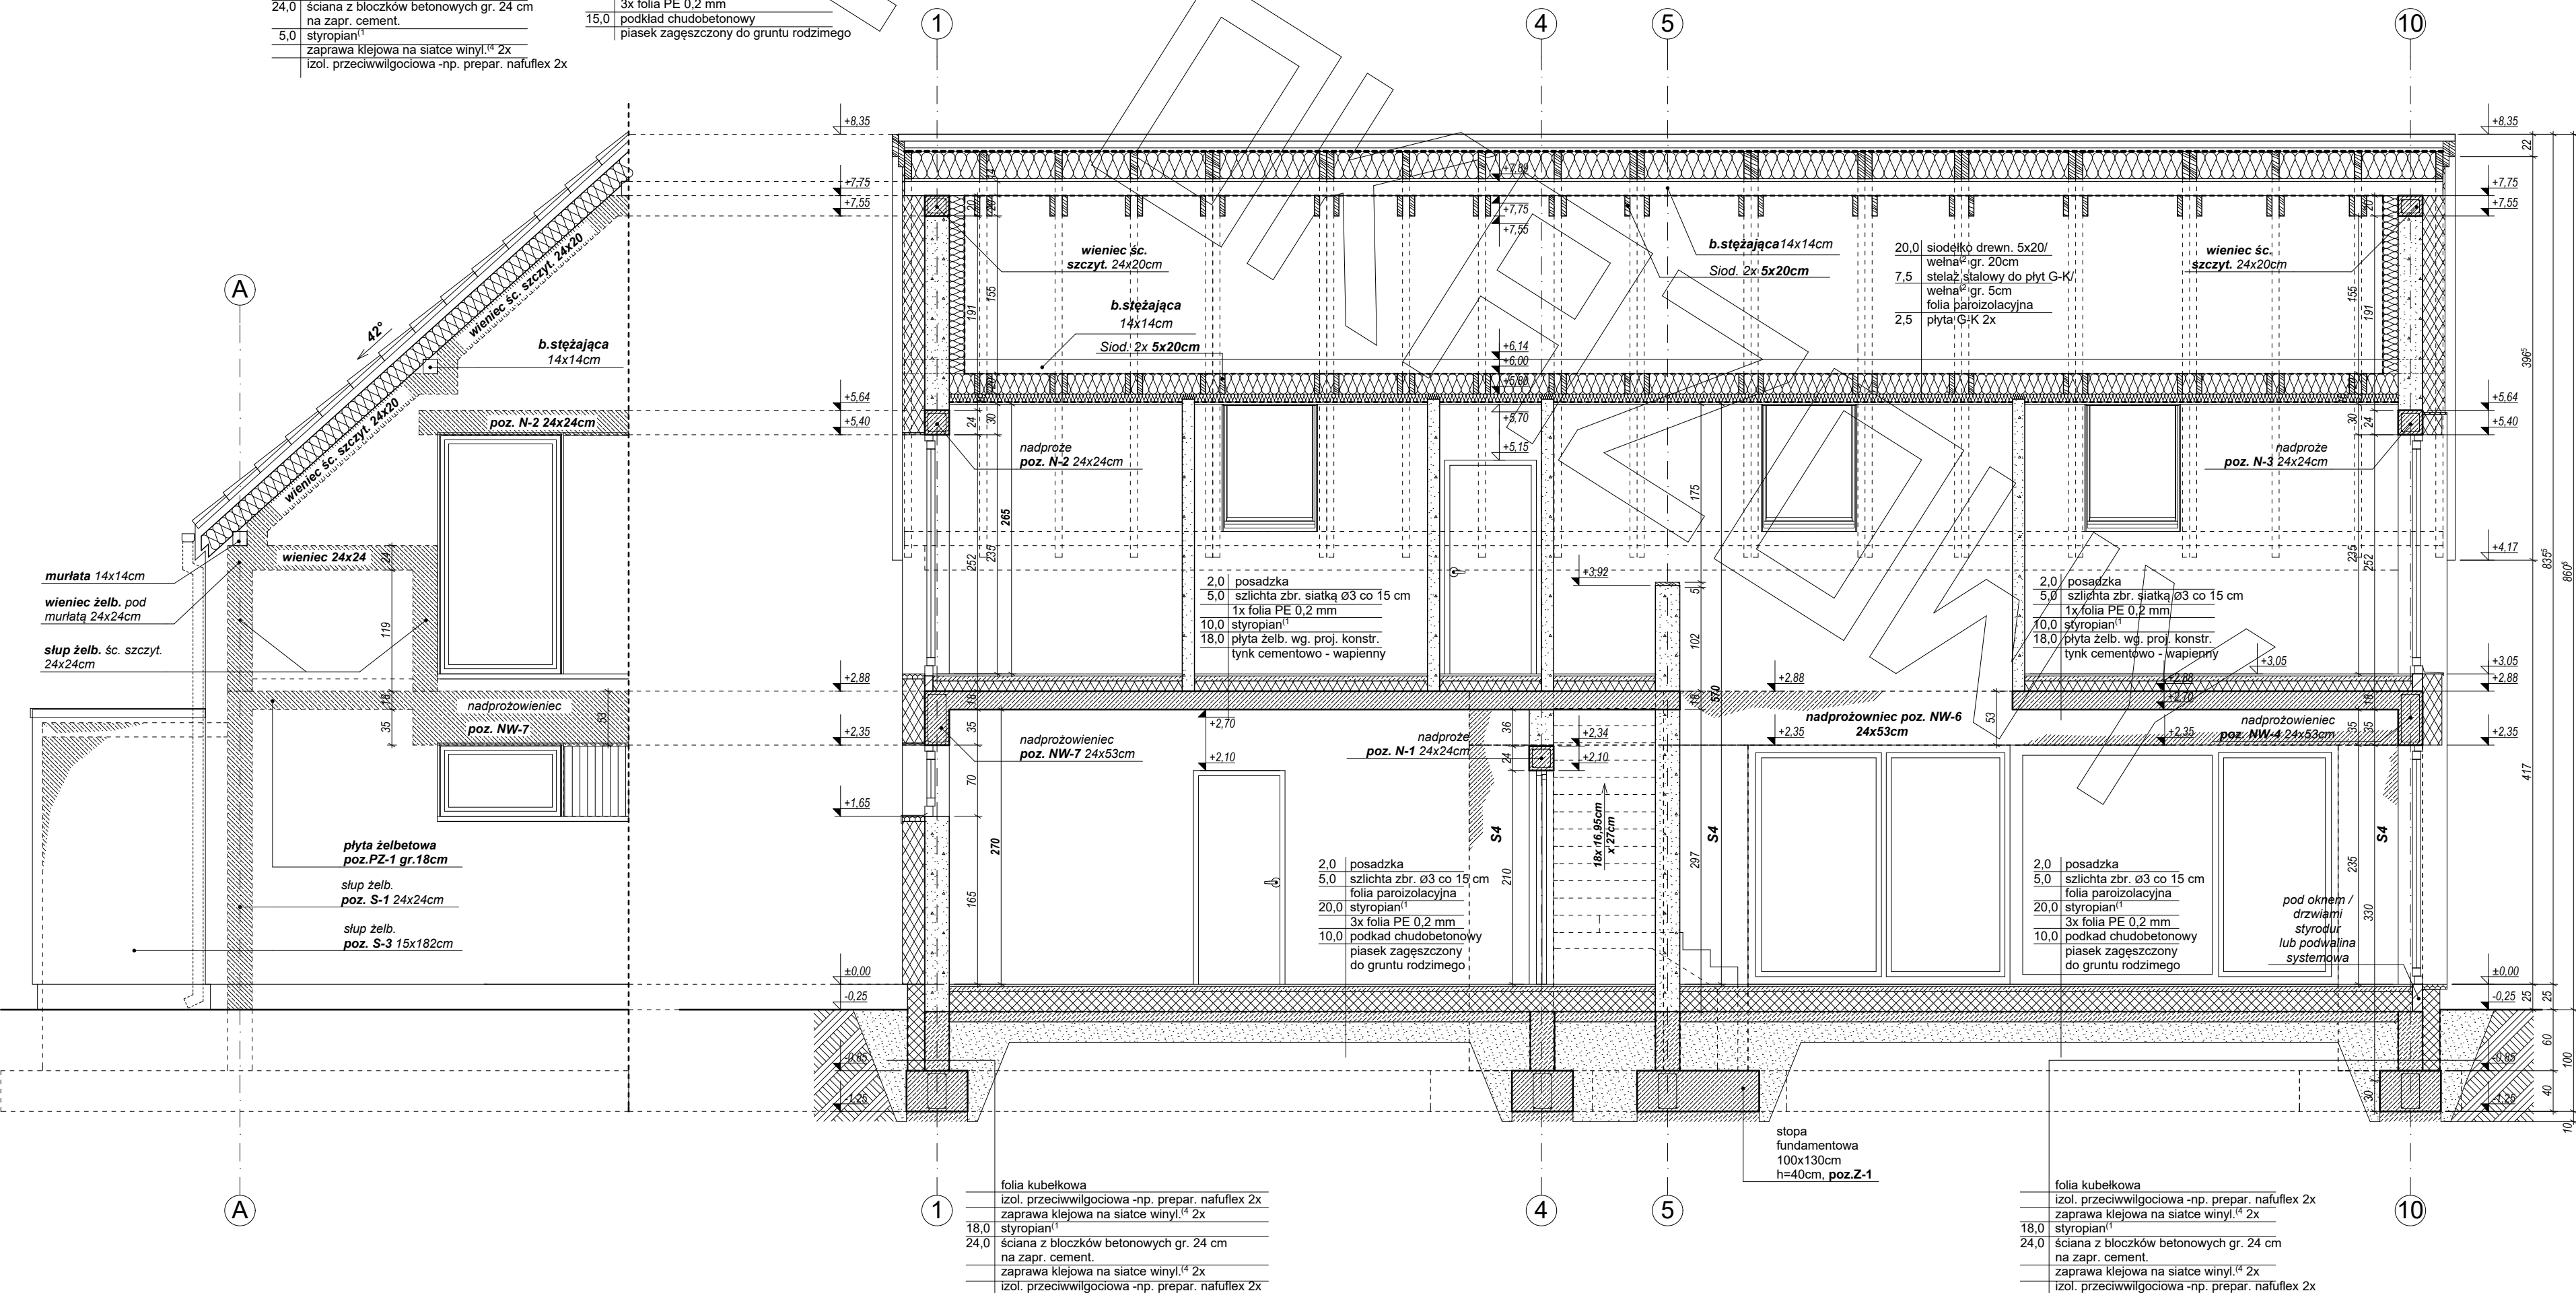


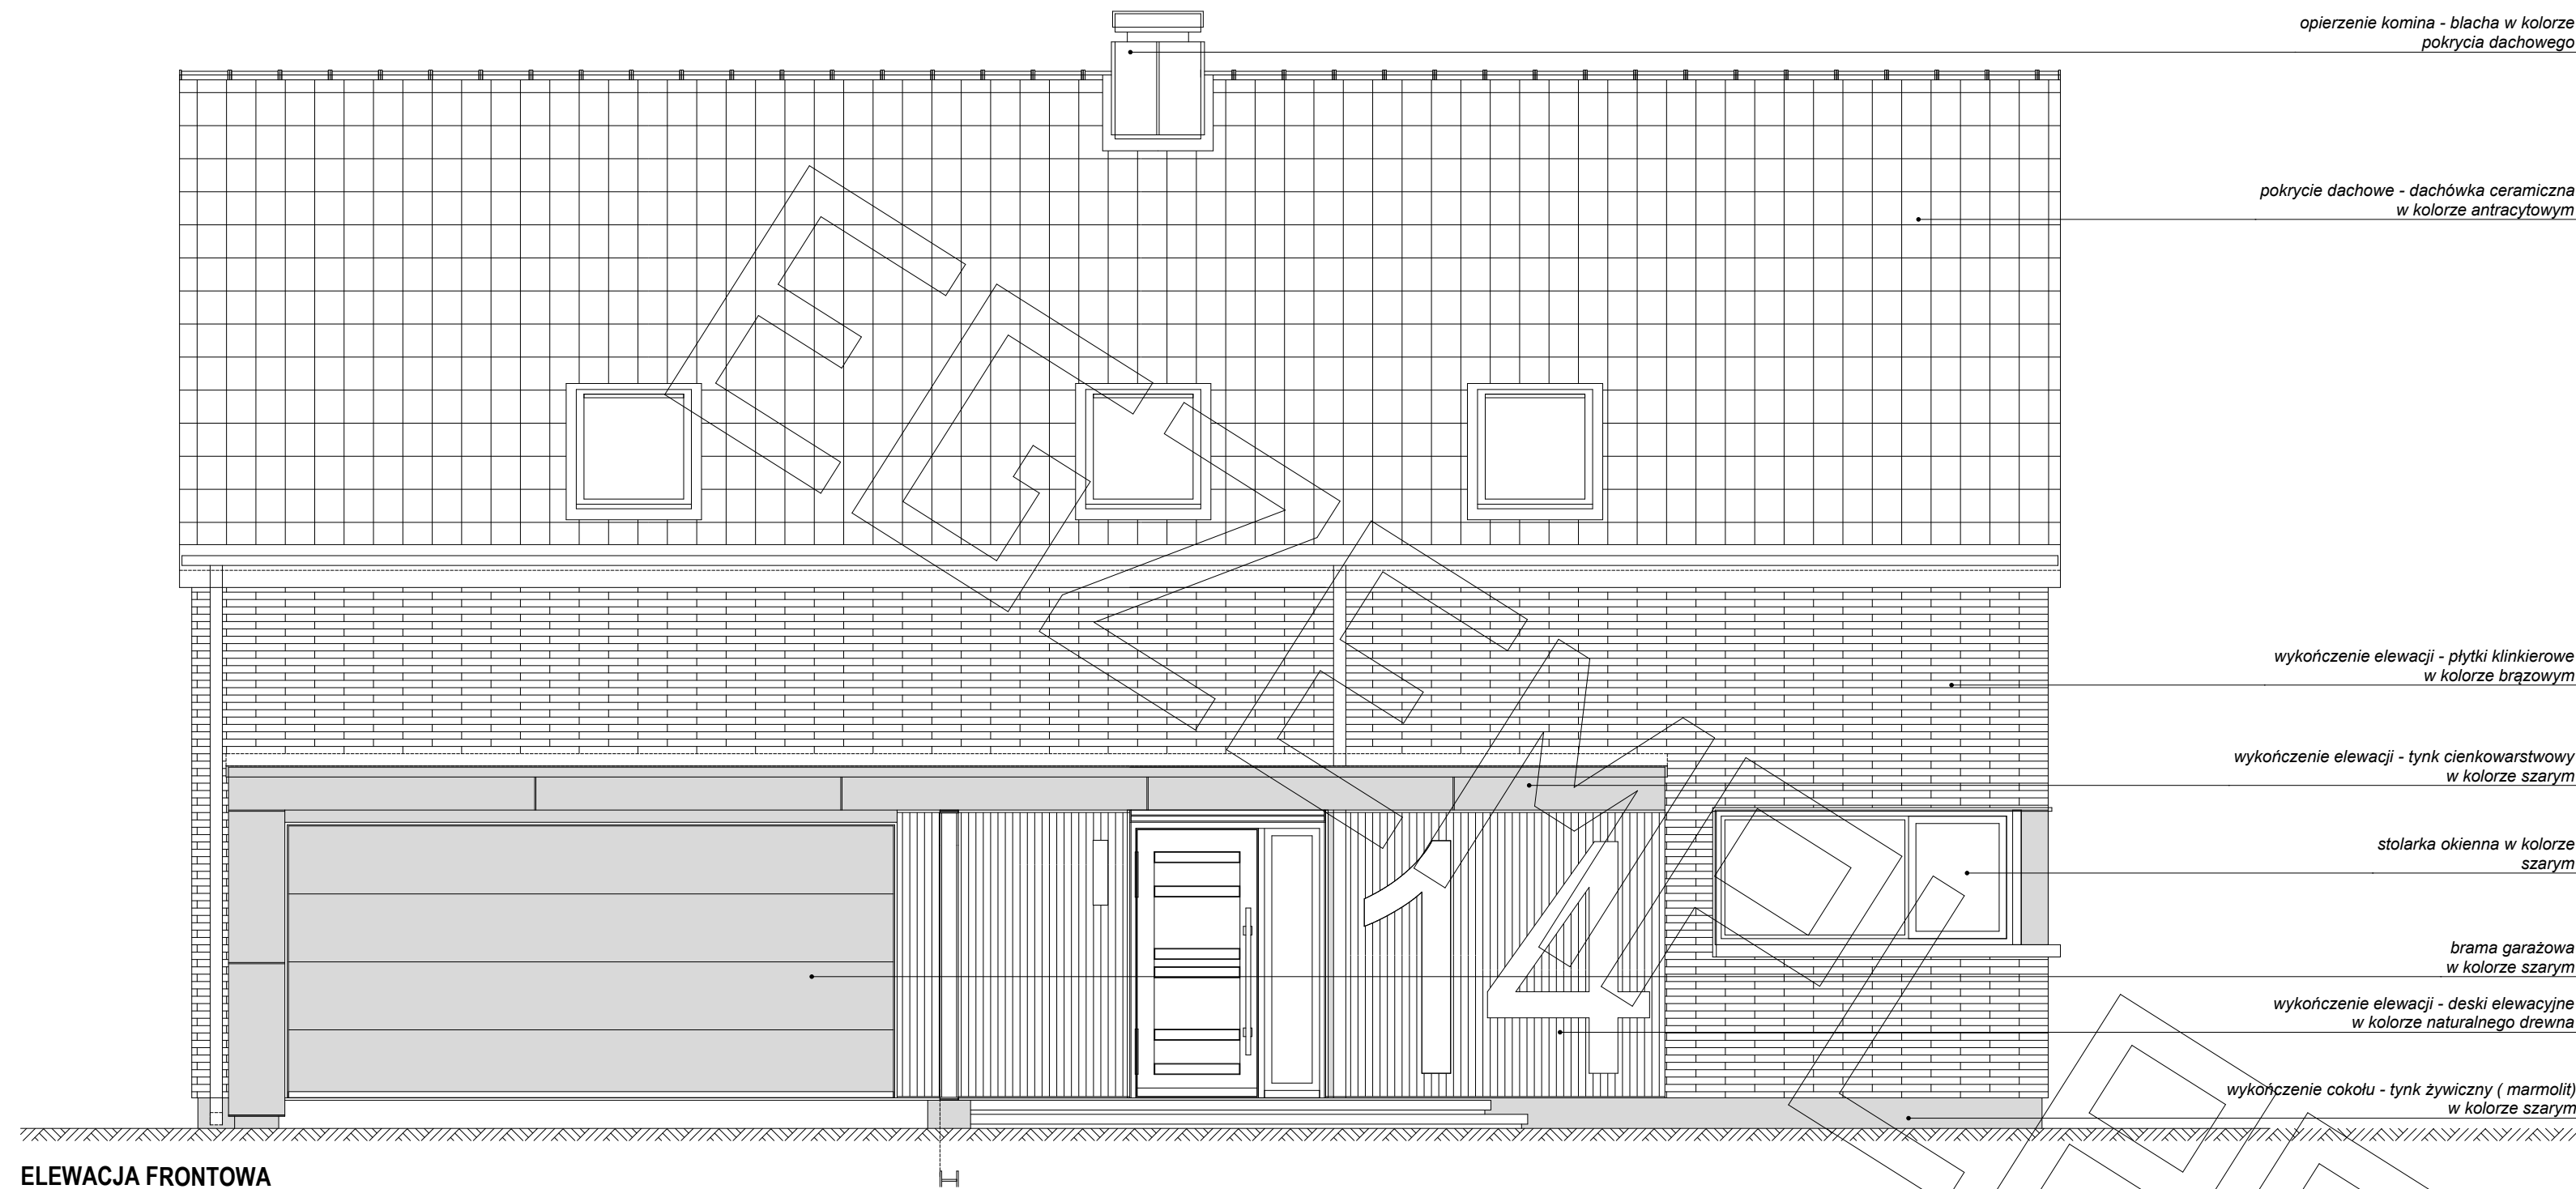


ELEWACJA FRONTOWA

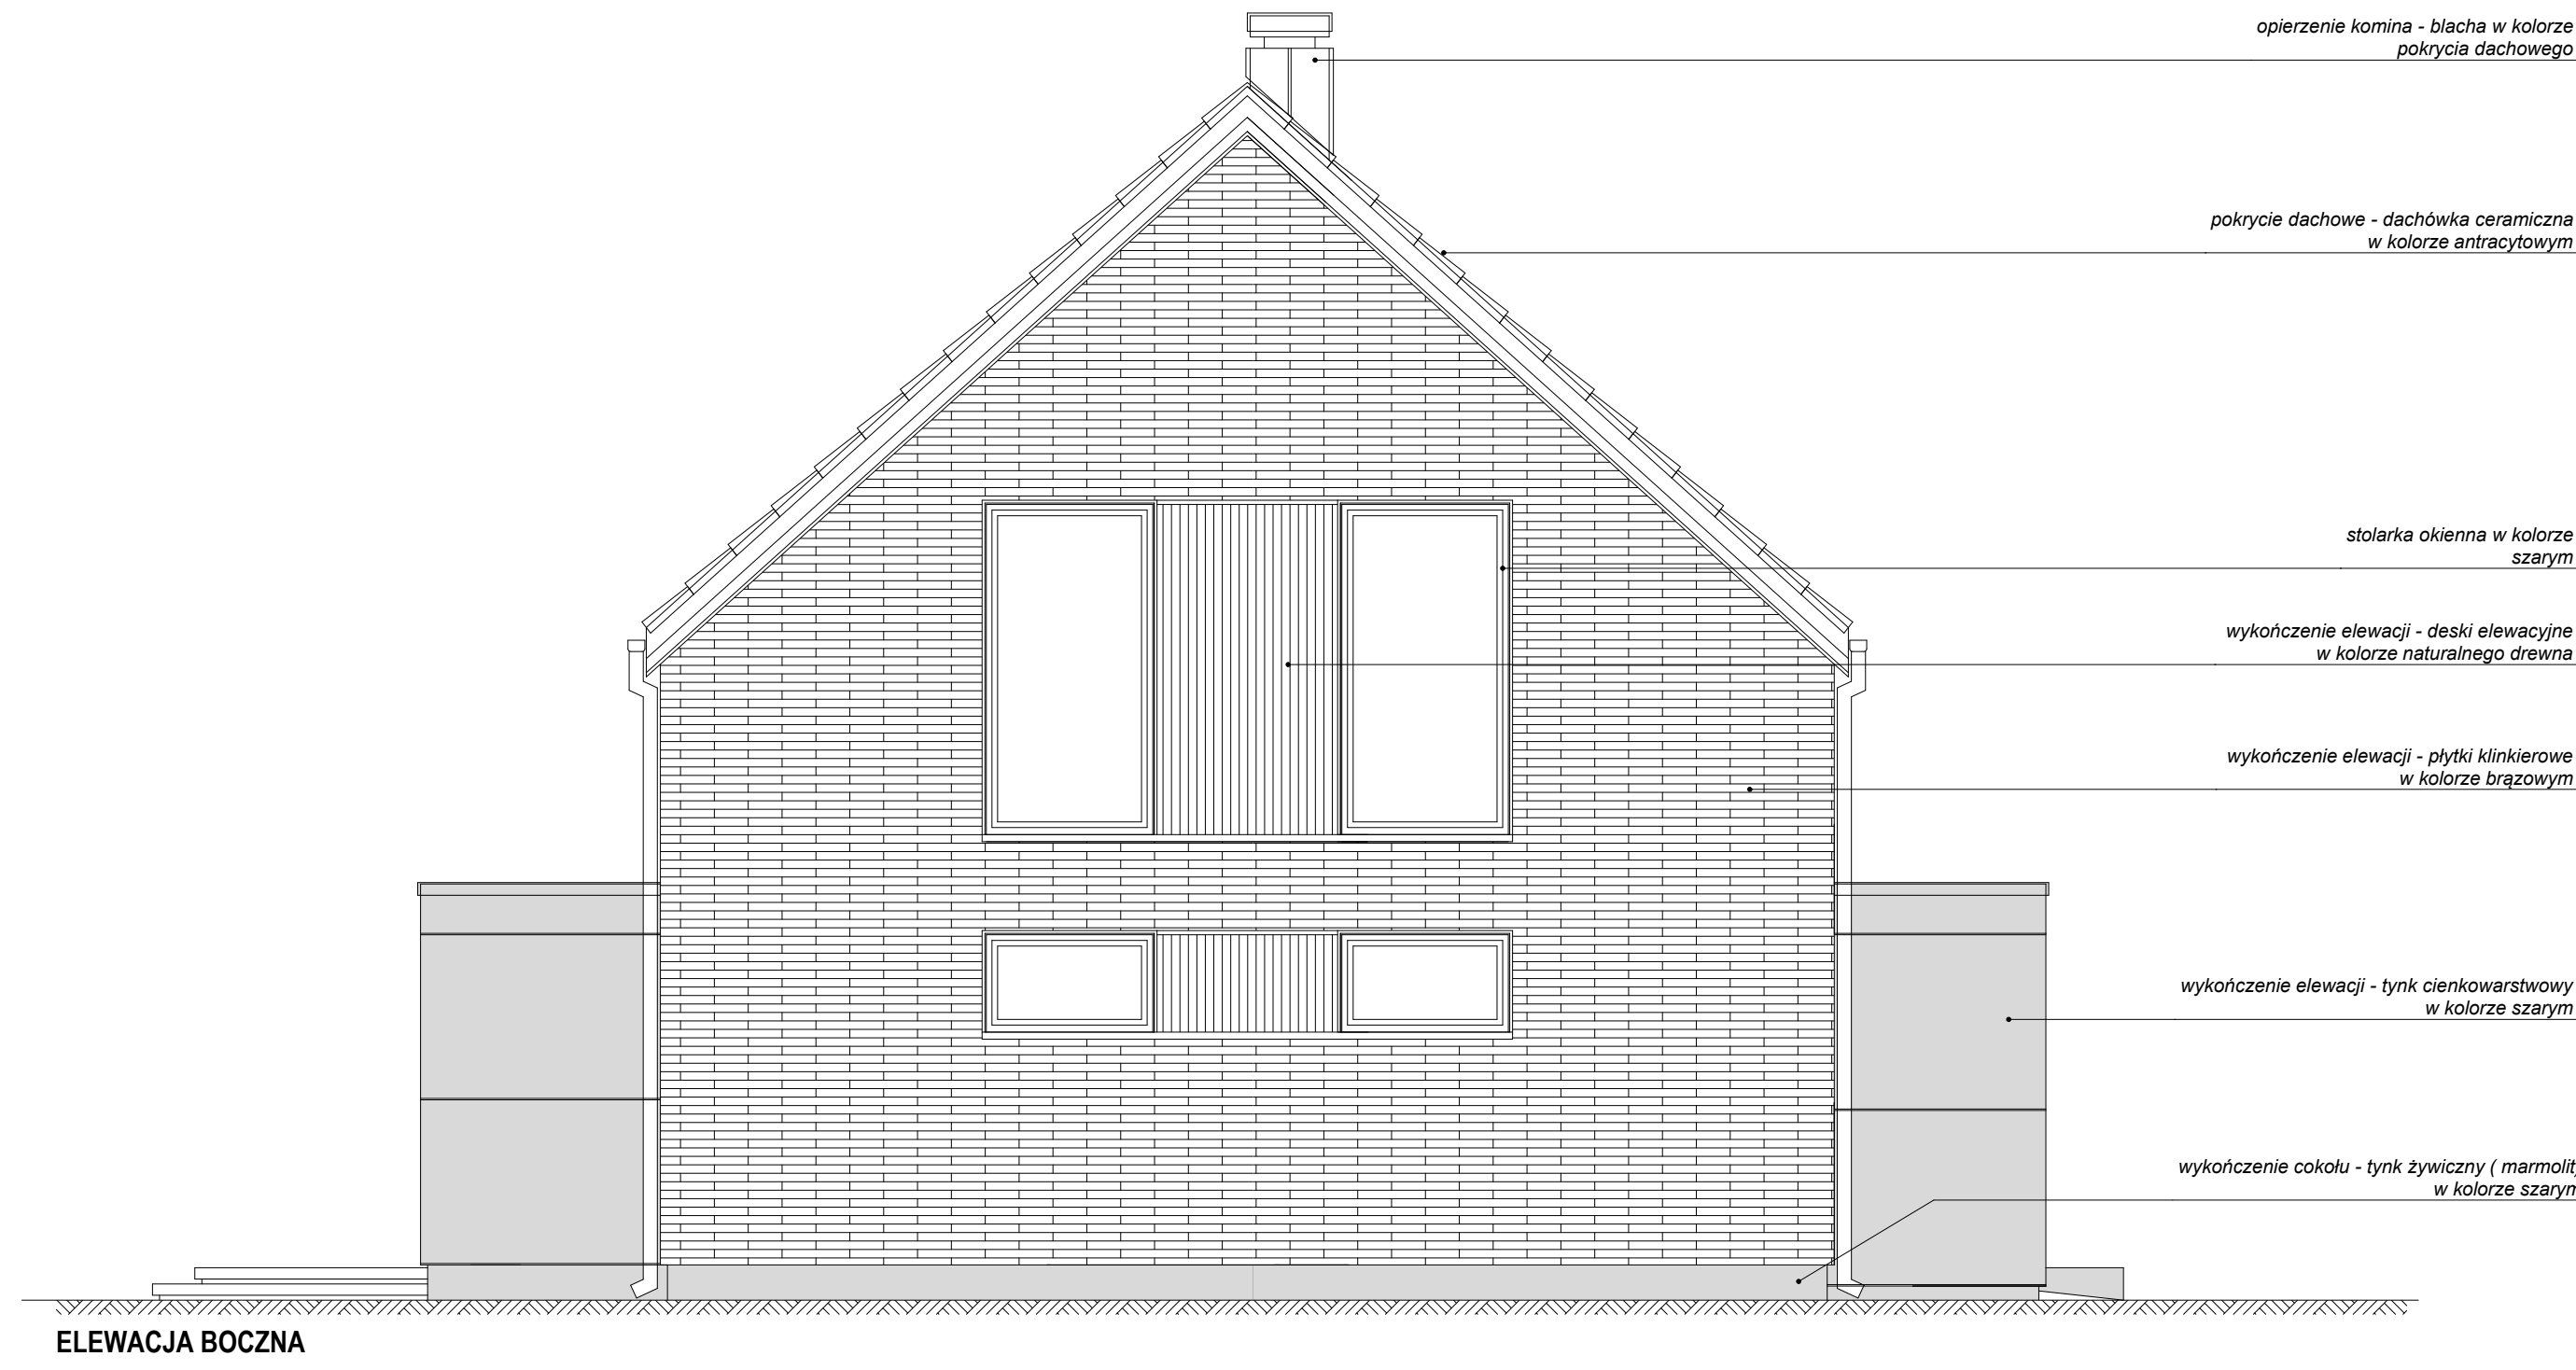

ELEWACJA BOCZNA

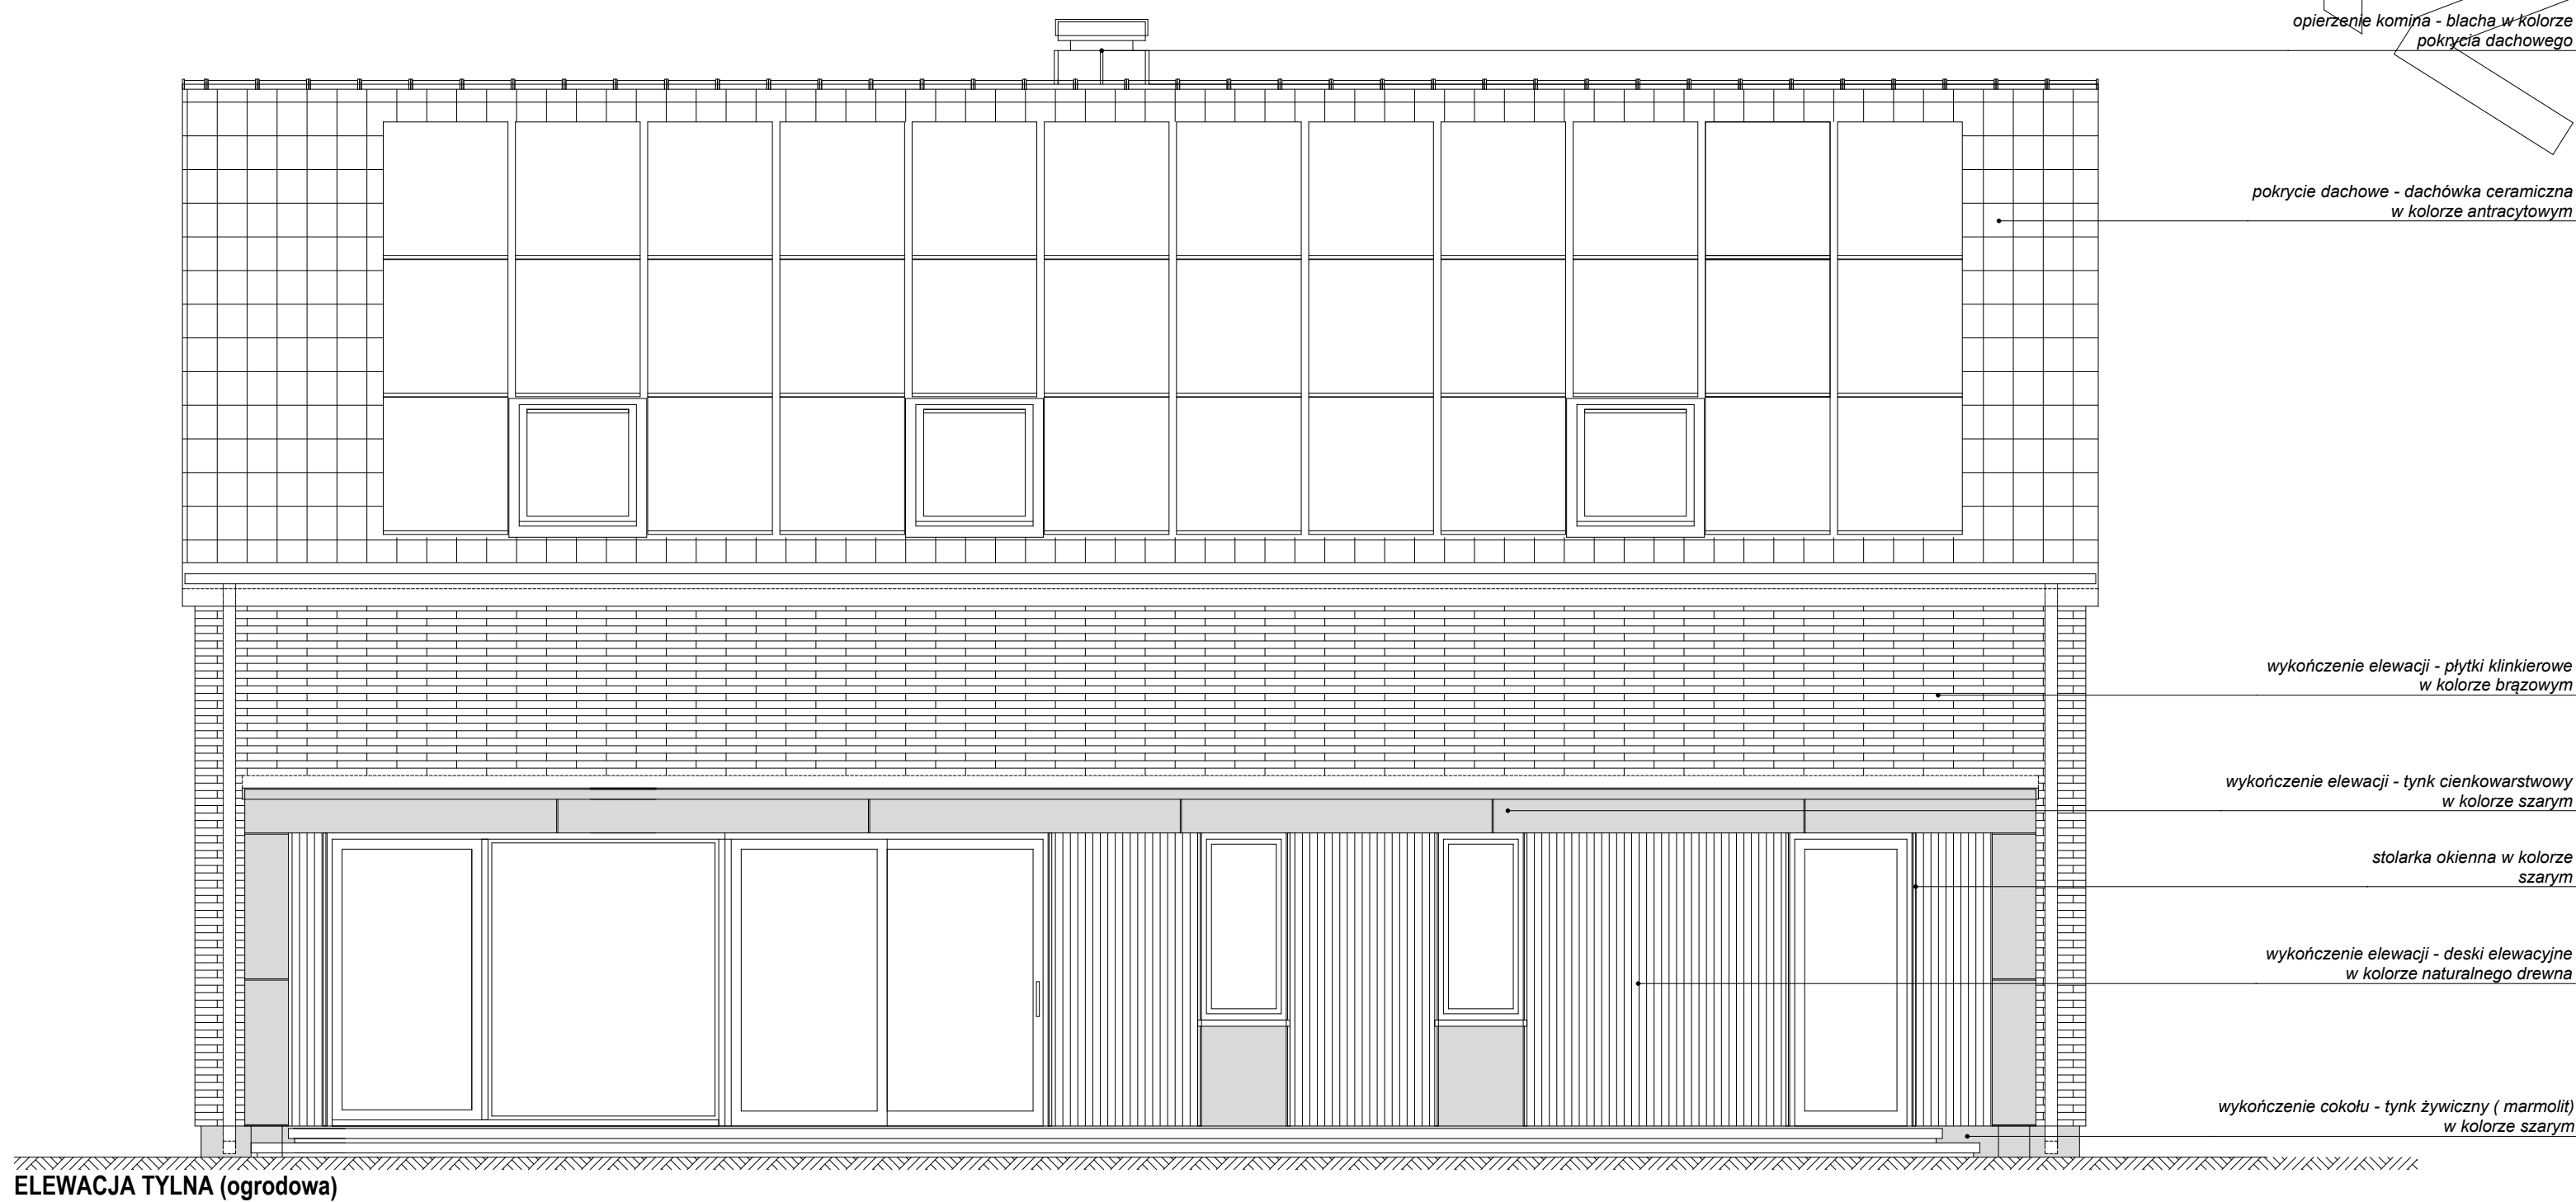

ELEWACJA TYLNA (ogrodowa)

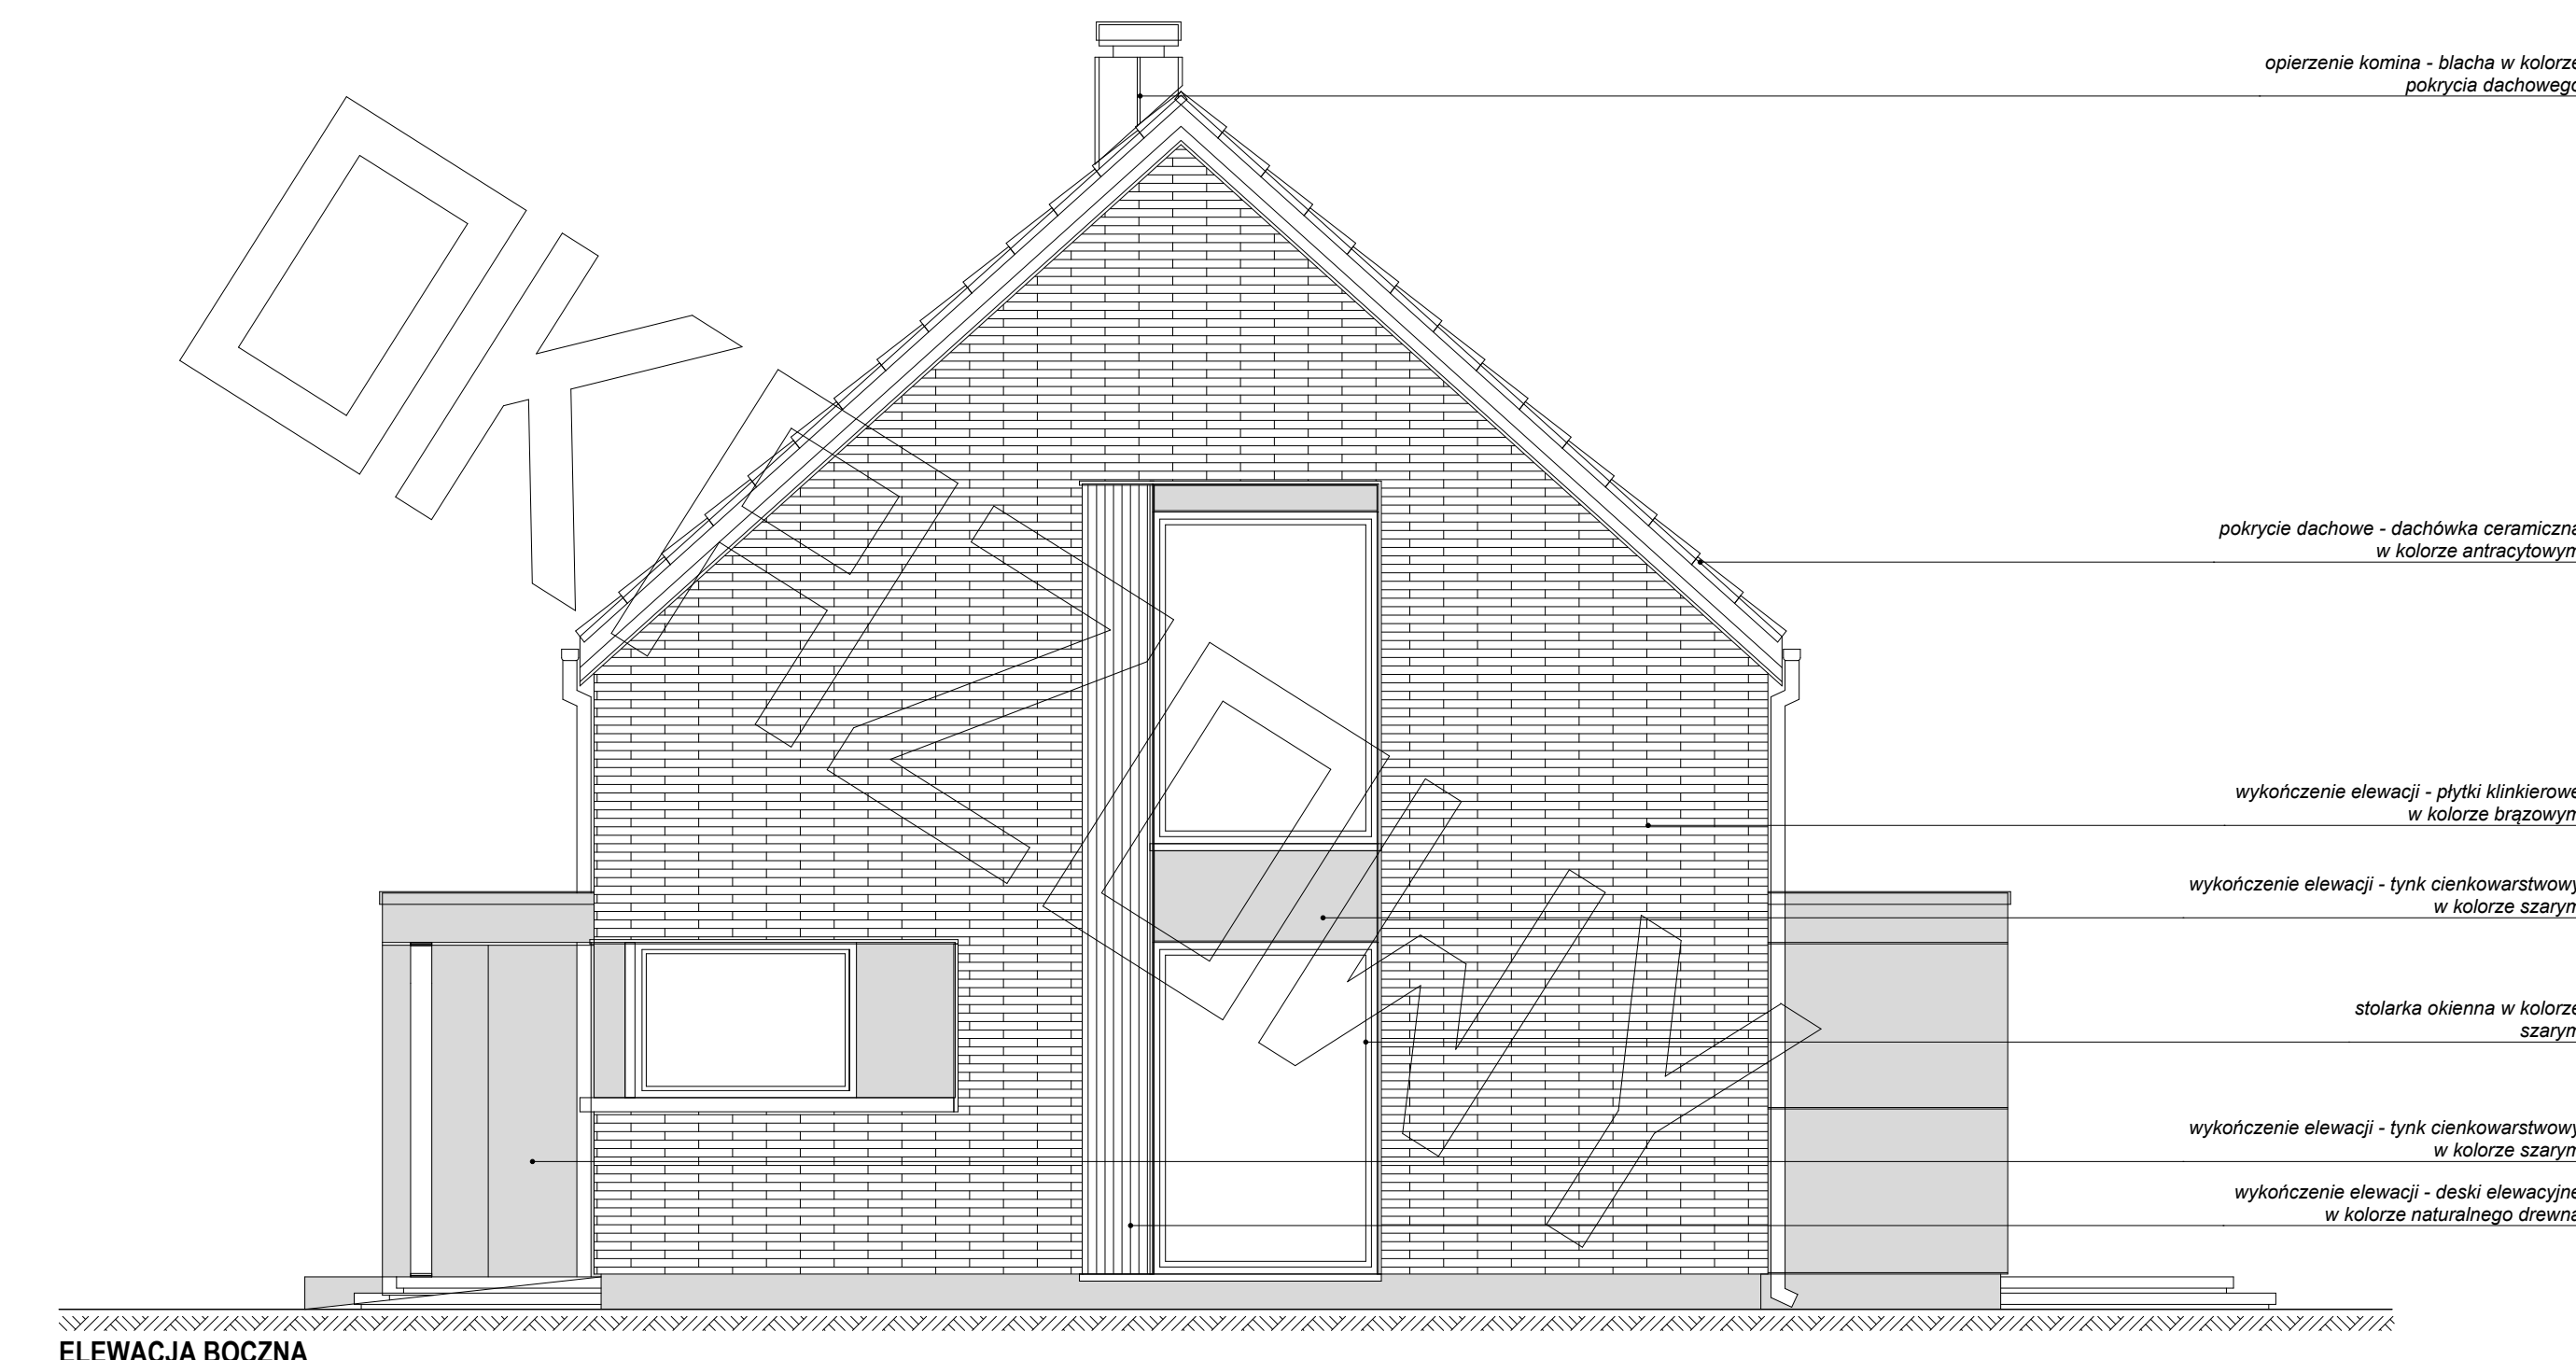

ELEWACJA BOCZNA