EGZEMPLARZ POKAZOWY

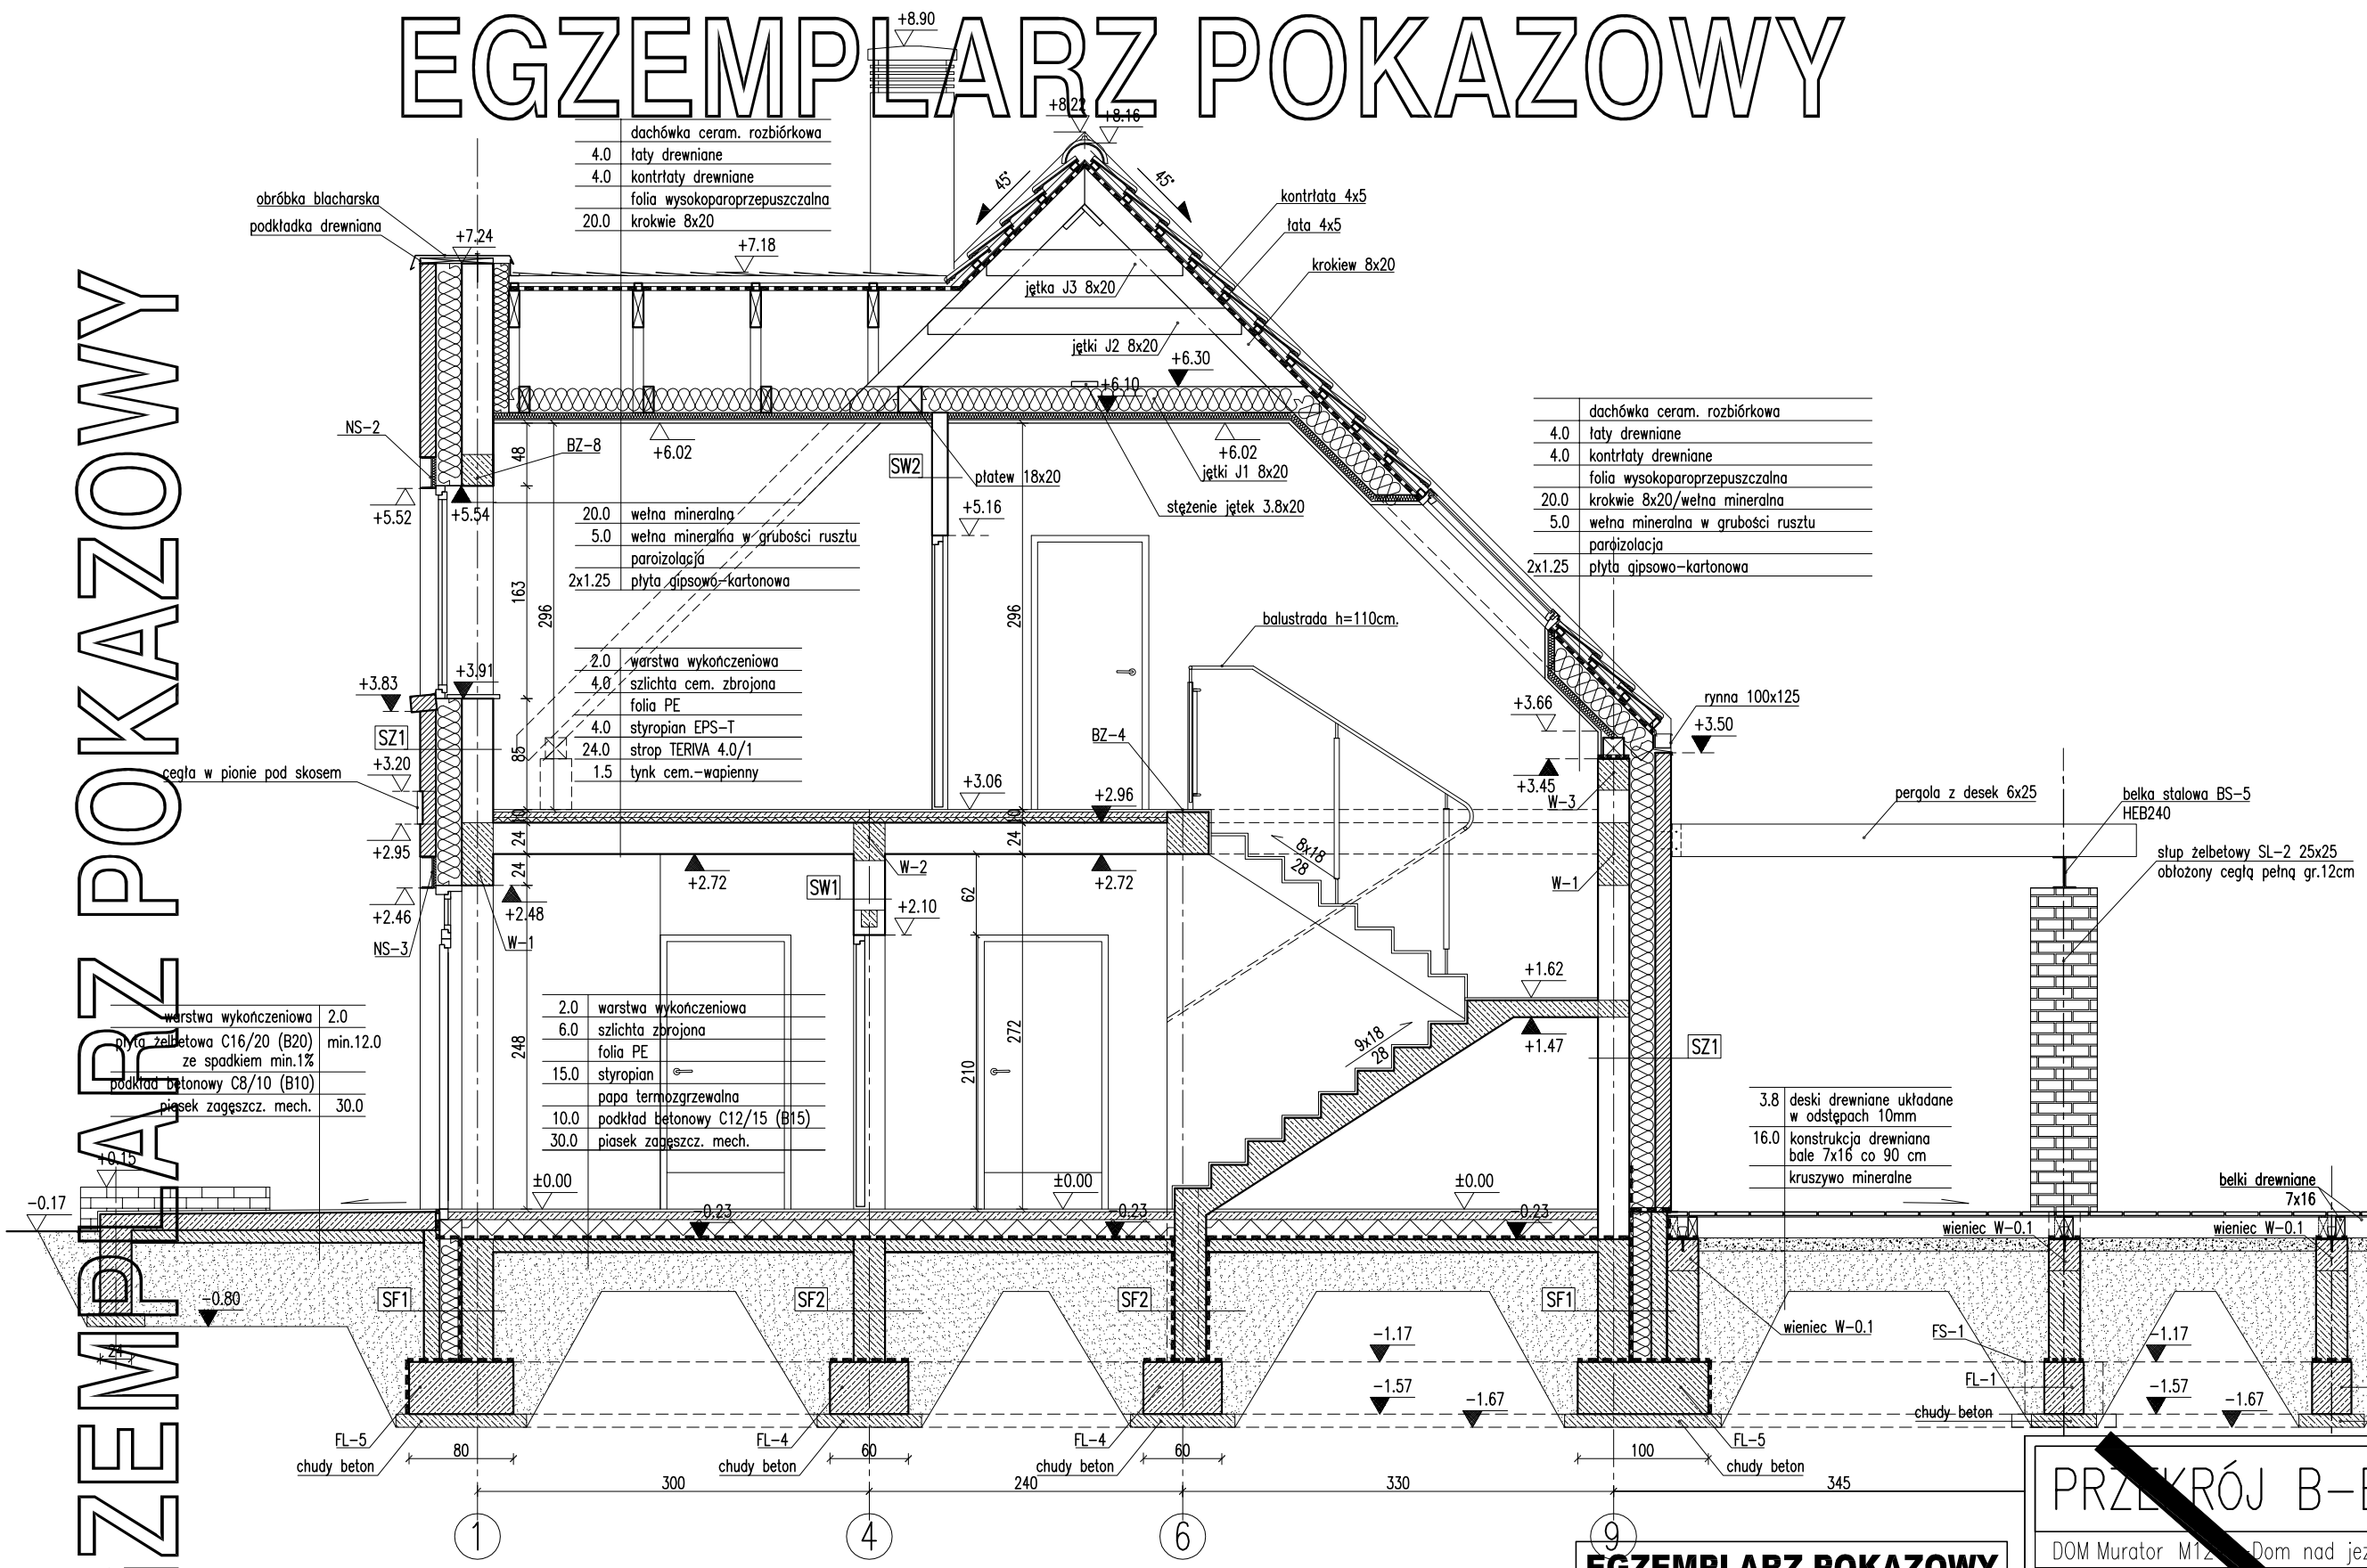

EGZEMPLARZ POKAZOWY

RODZAJE ŚCIAN

SF1	
24.0	bloczki betonowe
	2 x dysperbit
17.0	styropian
12.0	bloczki betonowe do poz.-0.17

SF2	
24.0	bloczki betonowe

SZ1	
1.5	tynk cementowo-wapienny
24.0	bloczki z betonu komórkowego
20.0	styropian
12.0	cegła pełna rozbiórkowa

SW1	
1.5	tynk cementowo-wapienny
24.0	bloczki z betonu komórkowego
1.5	tynk cementowo-wapienny

SW2	
1.5	tynk cementowo-wapienny
12.0	bloczki z betonu komórkowego
1.5	tynk cementowo-wapienny

SW3	
1.5	tynk cementowo-wapienny
12.0	bloczki z betonu komórkowego
5.0	wełna mineralna
0.5	tynk mineralny

SW4	
1.5	tynk cementowo-wapienny
24.0	bloczki z betonu komórkowego
5.0	wełna mineralna
0.5	tynk mineralny

EGZEMPLARZ POKAZOWY
CHRONIONY PRAWEM AUTORSKIM
NIE MOŻE BYĆ SPRZEDAWANY
ORAZ STANOWIĆ LEGALNEJ PODSTAWY
POZWOLENIA NA BUDOWĘ I INNYCH DECYZJI

Uwaga:
1. Warstwa wykończeniowa łączyć z częścią konstrukcyjną ściany kotwami stalowymi - 5-6 na 1 m2 muru;
2. Wymiary otworów w świetle muru pod stolarkę okienną i drzwiową dostosować na budowie po wyborze producenta .

Powielanie i kopiowanie bez zezwolenia zabronione
Ustawa z dn. 4 lutego 1994r. (t.jedn. Dz.U. z 2000r. Nr.80 poz.904
Własność znajduje się na wszystkich stronach dokumentacji

PRZEKRÓJ B-B		SKALA 1:50	
DOM Murator M12 Dom nad jeziorem		BRANŻA ARCH	
OBIEKT	BUDYNEK JEDNORODZINNY WOLNO STOJĄCY		
ADRES BUDOWY			
AUTOR PROJEKTU	mgr inż. arch. Małgorzata Gołaska-Marks upr. nr MA/KK/0102		PODPIS
AUTOR ADAPTACJI			PODPIS
WM MURATOR PROJEKT	W.M. MURATOR PROJEKT Sp. z o.o.	NR RYS A7	
		Styczeń - 2011	