




- 1 - pom. gospodarcze parter
- 2 - pom. gospodarcze parter
- 3 - garaż parter
- 4 - garaż parter

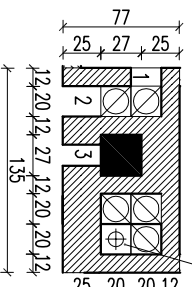

- 1 - łazienka parter
2 - kotłownia parter
3 - kotłownia parter

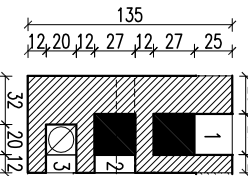

- 1 - taras parter
2 - salon parter
3 - salon parter

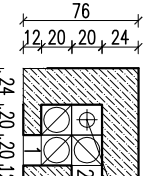

- 1 - kuchnia parter
2 - kuchnia parter

- kanal dymowy 27/27 pow. 0.073m²
- kanal wentylacyjny ø150 pow. 0.018m²

- kanal wentylacyjny $\varnothing 150$ pow. 0.018m²
- kanał sygnalny $\varnothing 150$ pow. 0.018m²

1. Warstwę wykończeniową łączyć z częścią konstrukcyjną ściany kotwami stalowymi - 5-6 na 1 m² muru;
2. Wymiaru otworów w świetle muru pod stolarkę okienną i drzwiową dostosować na budowie po wyborze producenta.



ARCH

OBIEKT	BUDYNEK SĄDOWY
BUDYNEK	RODZINNY
STOJĄCY	

OBIEKT	BUDYNEK SĄDOWY RODZINNY W STOJĄCY
--------	-----------------------------------

BUDOWY

BUDOWY

mgr inž. arch. Markéta Štěpánková – Marks

mgr inż. arch. Małgorzata Szymańska-Marks
nr MA/KK/1002

AUTOR

AUTOR	
-------	--

ADAPTACUI

ADAPTACJI

W
M

W.M. MOVIATION I NOEL

PROFIT

PROFIT

PROFIT

EGZEMPLARZ POKAZOWY CHRONIONY PRAWEM AUTORSKIM


NIE MOŻE BYĆ SPRZEDAWANY

**ORAZ STANOWIĆ LEGALNEJ PODSTAWY
POZWOLENIA NA BUDOWE I INNYCH DECYZJI**

Powielanie i kopiowanie bez zezwolenia zabronione

Ustawa z dnia 4 lutego 1994r. (t.jedn. Dz.U. z 2000r. Nr.80 poz.904

Pleczałka znajduje się na wszystkich stronach dokumentacji

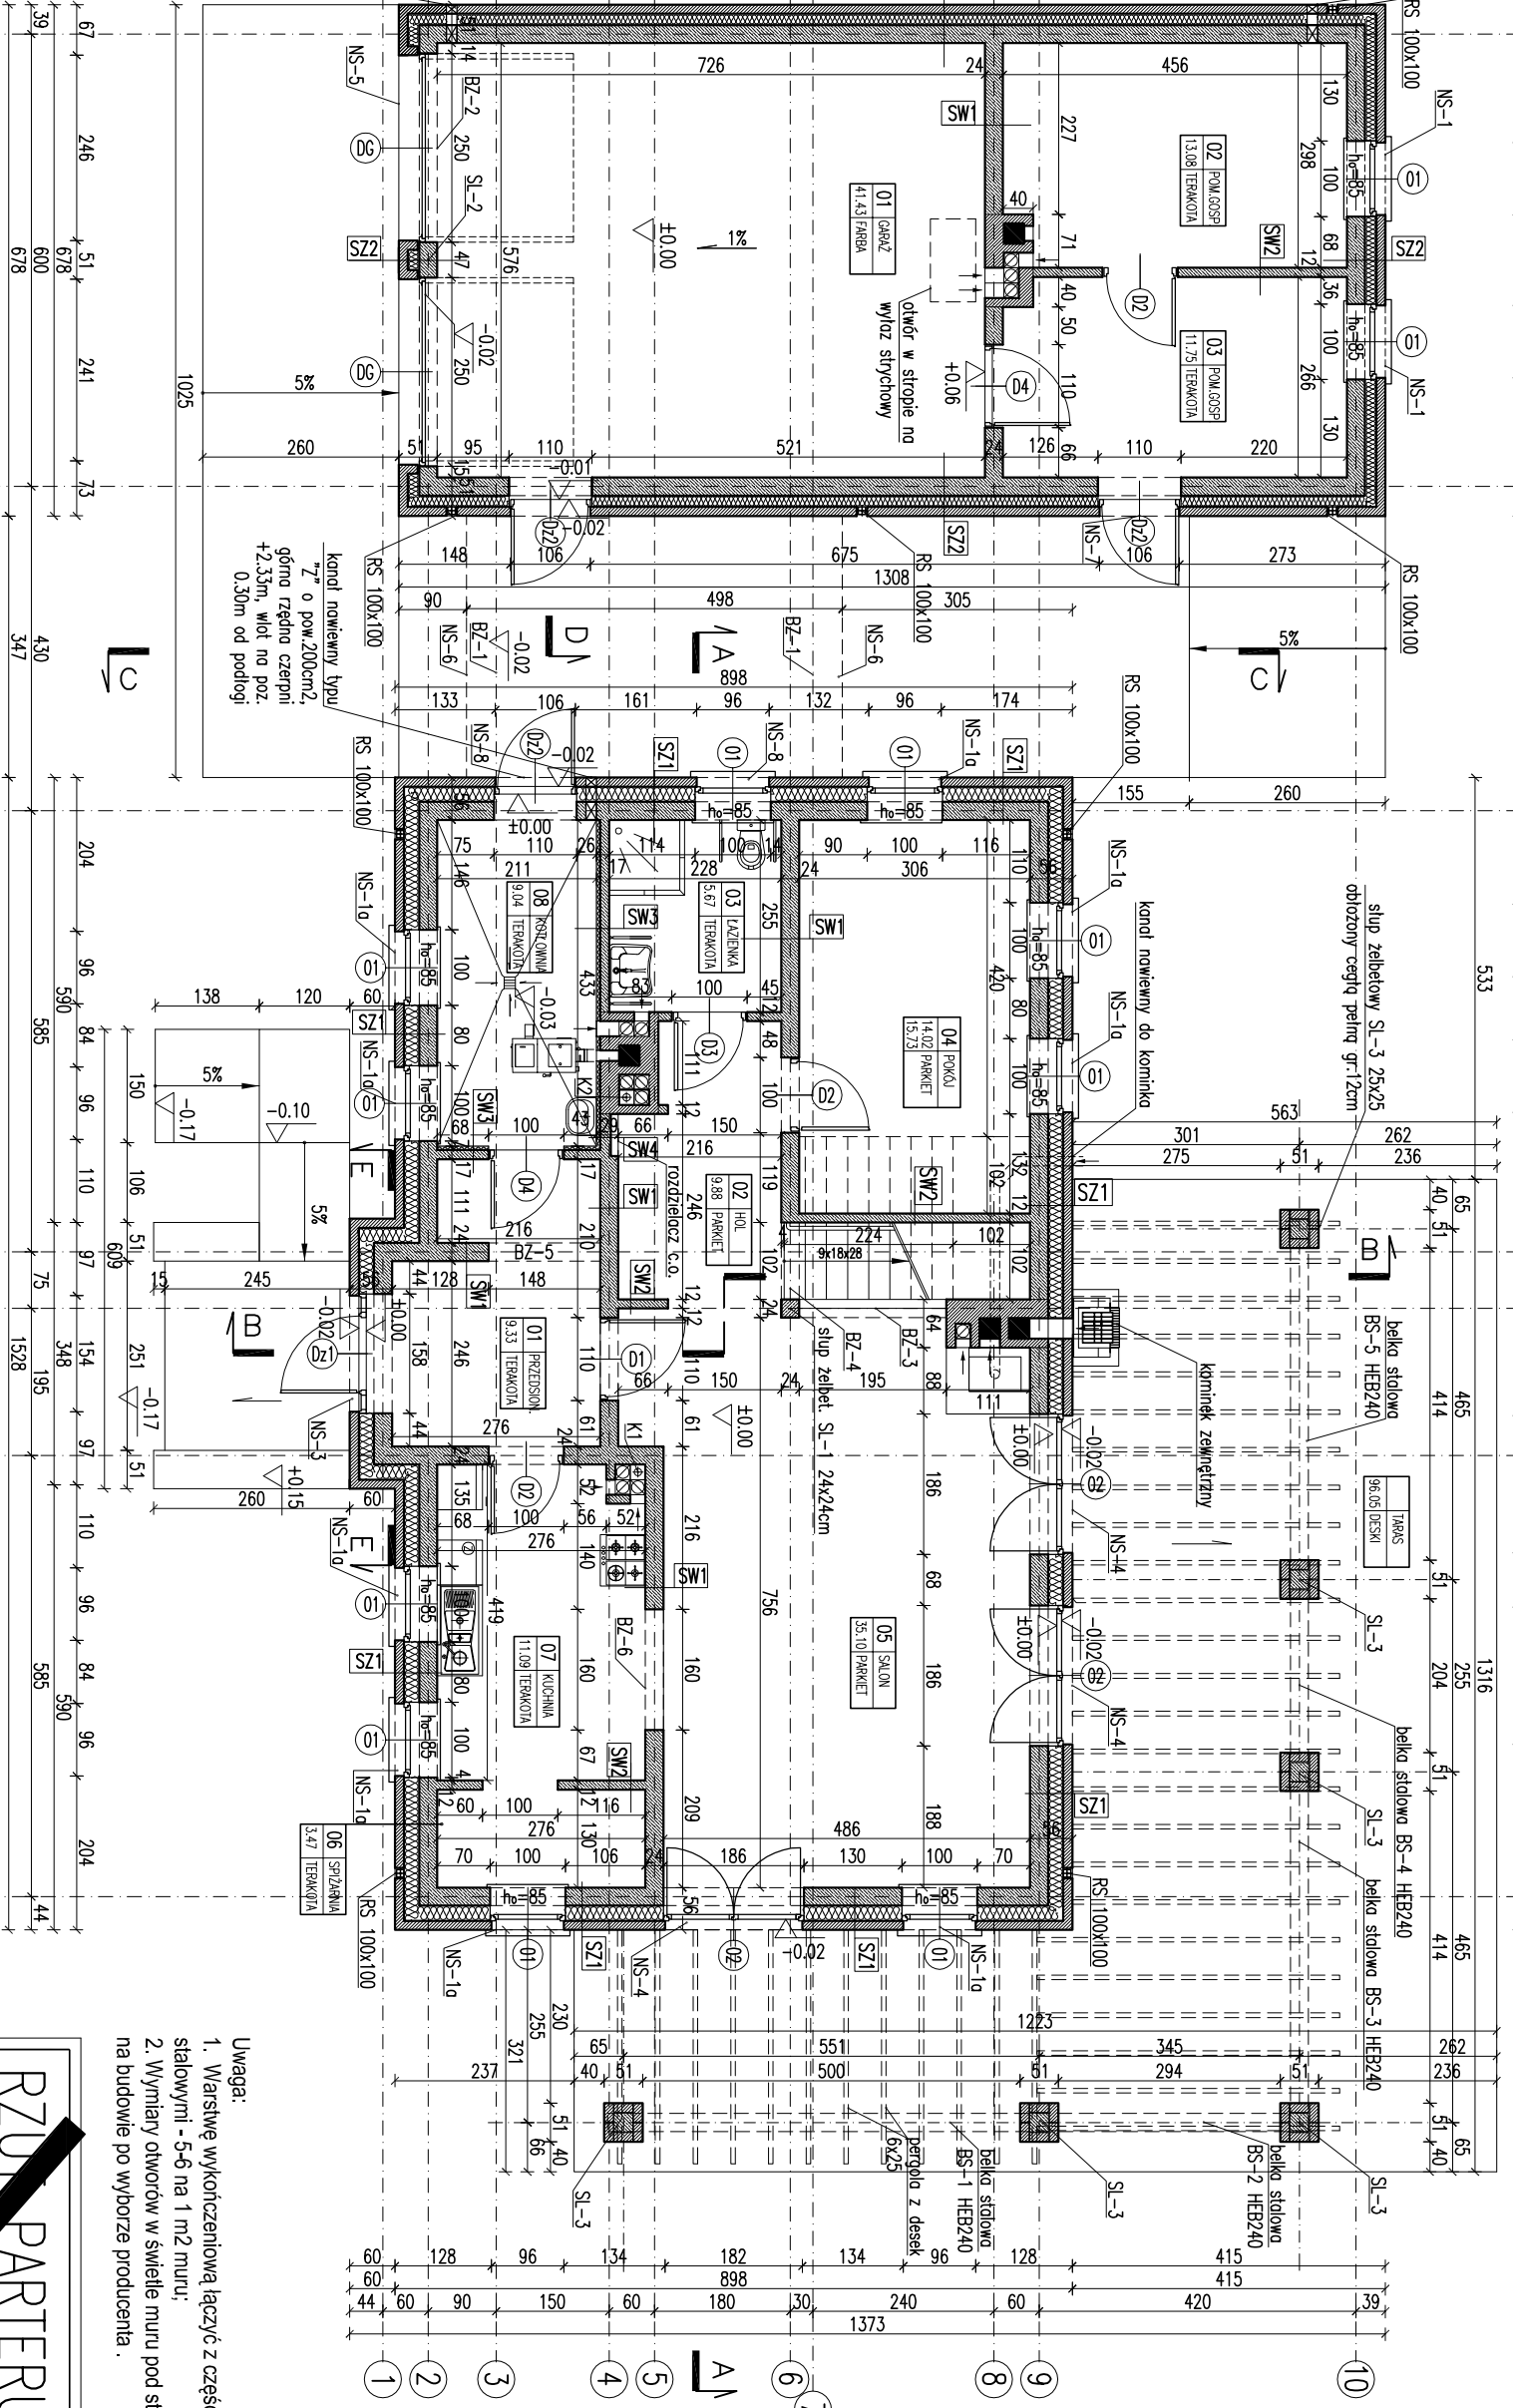

Sf1	24.0	blocki i przelane
	2 x	dyspersji
	17.0	stropion
	12.0	blocki betonowe do poz.-0,17
Sf2	24.0	blocki betonowe
	2 x	dyspersji
	12.0	stropion
	12.0	blocki betonowe do poz.-0,17

SF3	
24.0	blocczi betonowe
SZ1	
1.5	lynk cementowo-wapienny
24.0	blocczi z betonu komórkowego
20.0	styropian
12.0	cedła pełna rozbiórkowa

SZ22	1,5 tynk cementowo-wapienny
	24,0 bloczki z betonu komórkowego
	15,0 styropian
	12,0 cegła pełna rozbiórkowa
SW1	1,5 tynk cementowo-wapienny
	24,0 bloczki z betonu komórkowego
	1,5 tynk cementowo-wapienny

SNW2	1.5	lytk cementowo-wapienny
	12,0	blocki z betonu komórkowego
	1.5	lytk cementowo-wapienny
SNW3	1.5	lytk cementowo-wapienny
	12,0	blocki z betonu komórkowego
	3,0	wetno mineralno
	0.5	lytk mineralny

SW4	
1.5	tynk cementowo-wapienny
224,0	blocczki z betonu komórkowego
5,0	wetna mineralna
0,5	tynk mineralny

Powielanie i kopiowanie b
Ustawa z dnia 4 lutego 199
Pieczętka znajduje się na