


# EGZEMPLARZ POKAZOWY

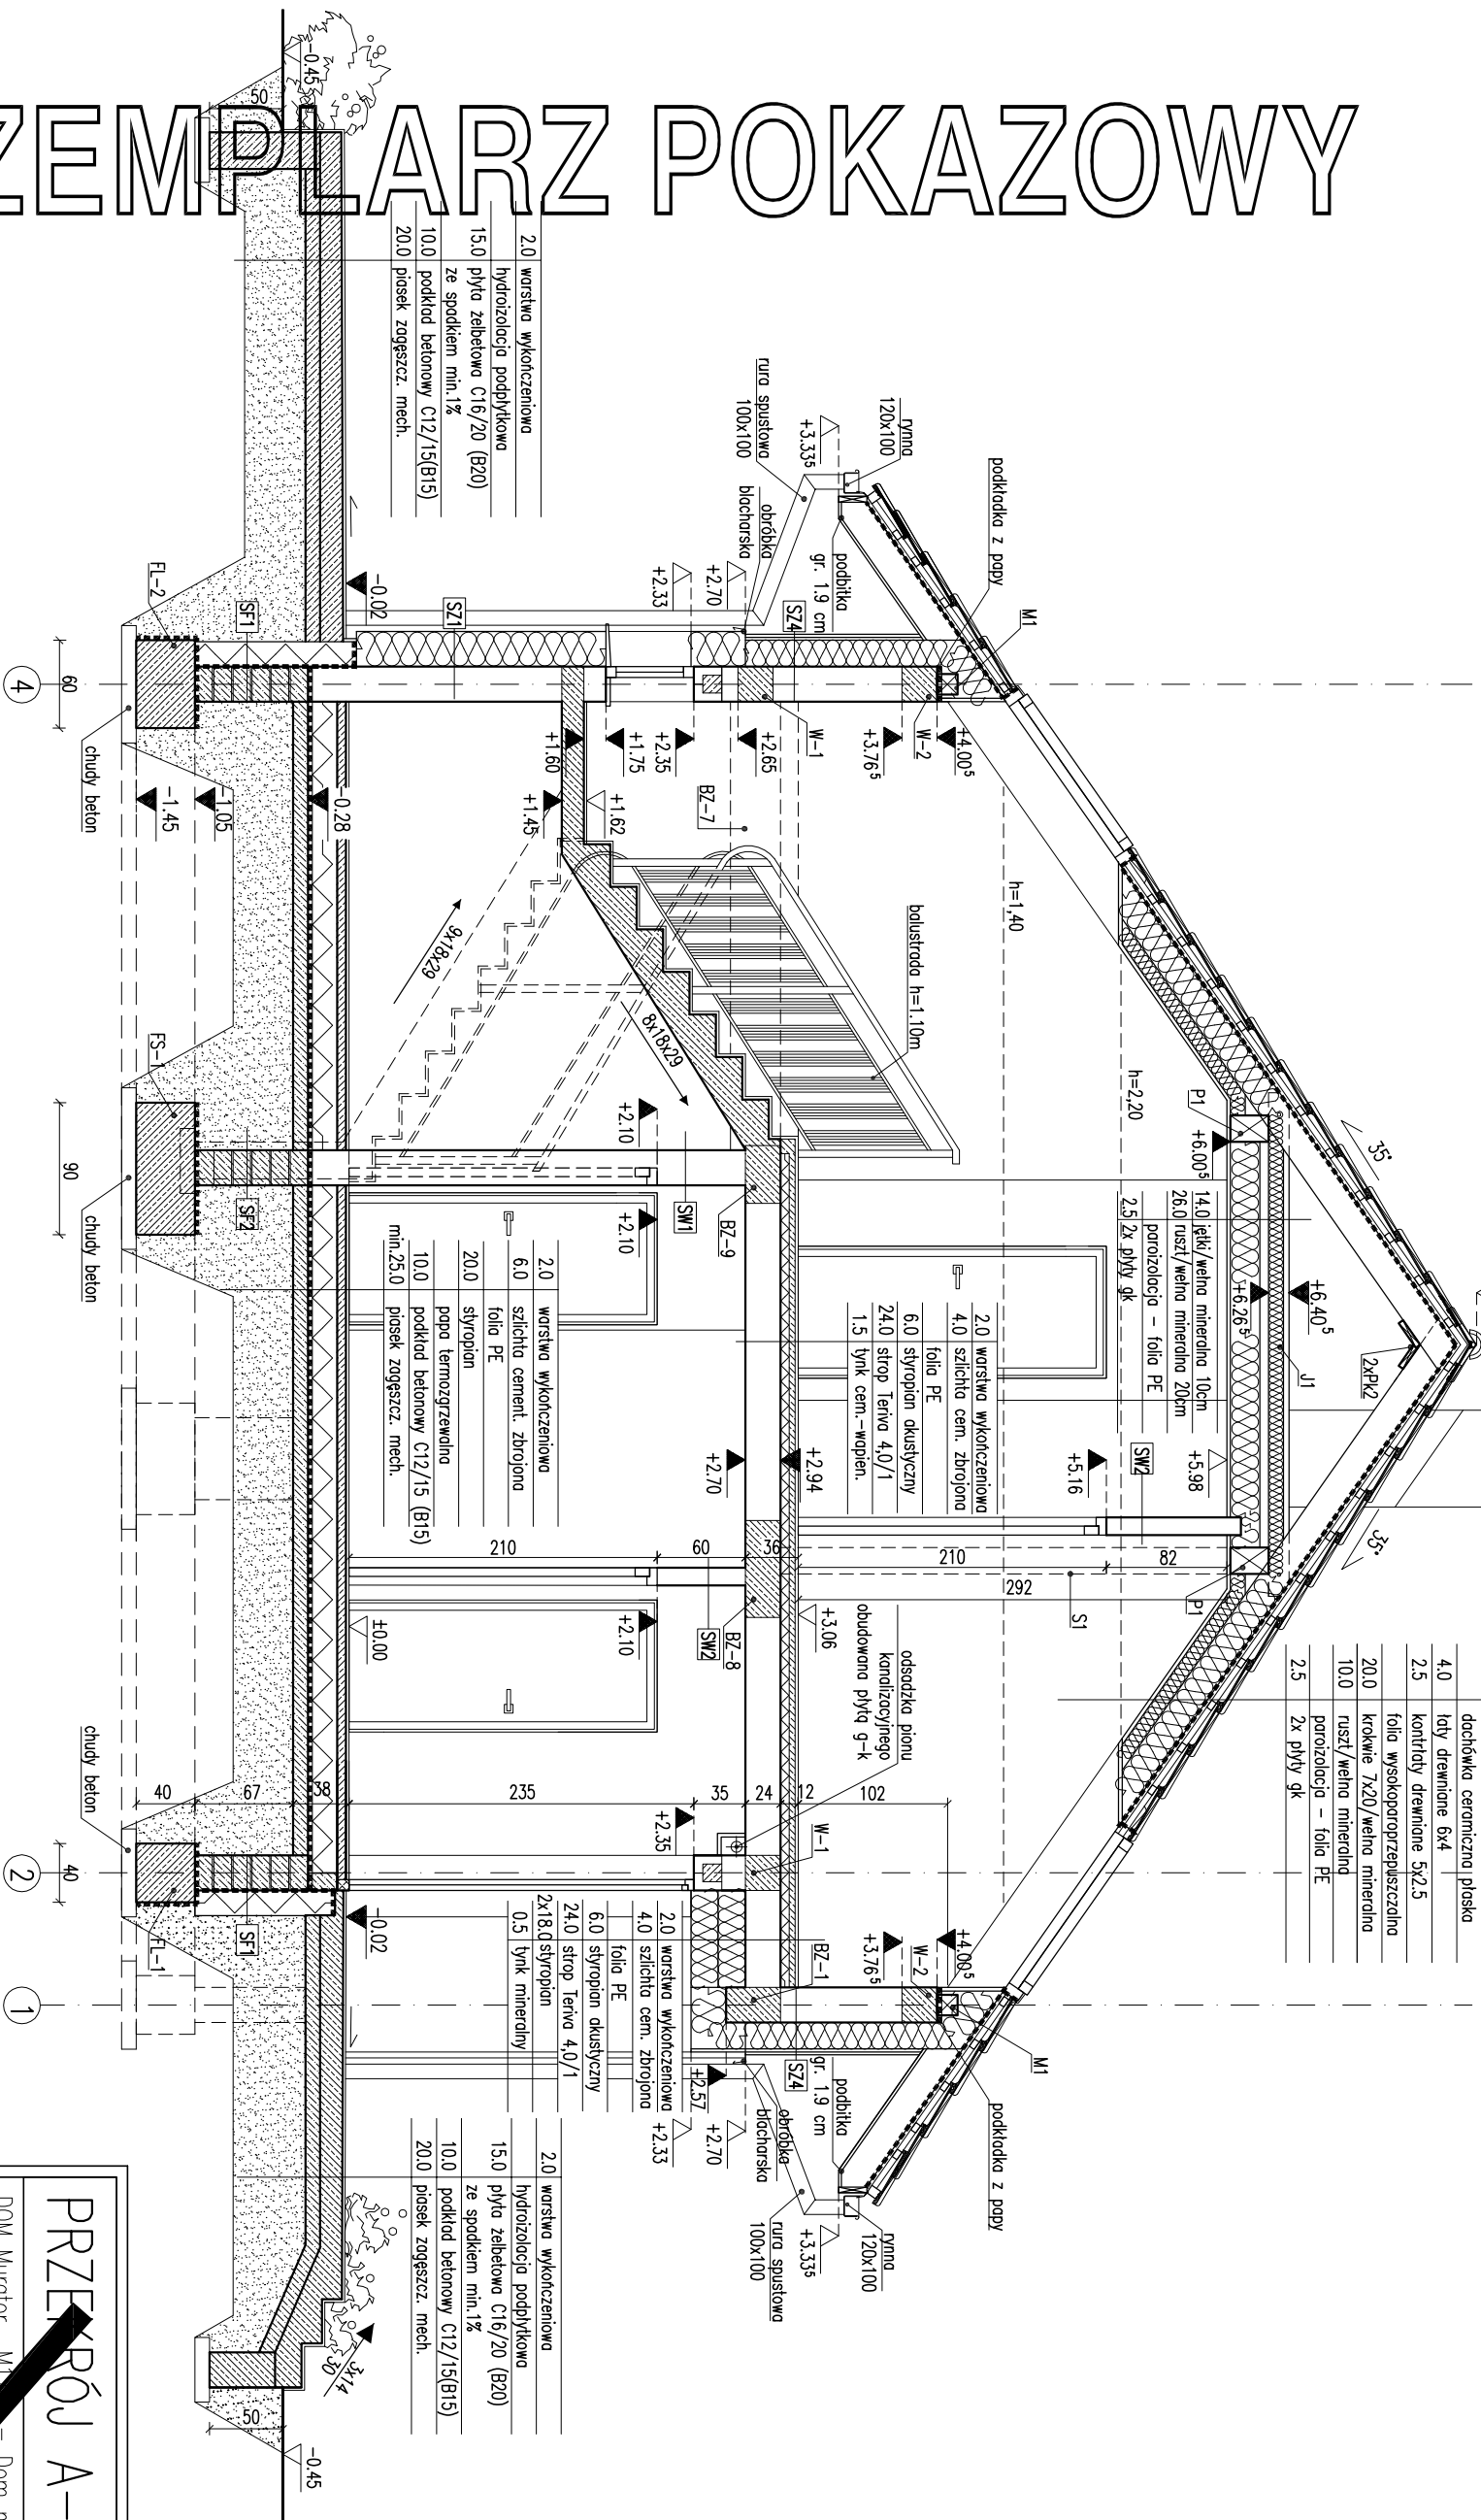

|      |                               |
|------|-------------------------------|
| 4.0  | dachówka ceramiczna płaska    |
| 2.5  | łaty drewniane 6x4            |
|      | kontakty drewniane 5x2,5      |
| 20.0 | folia wysokoproporzeczalności |
| 10.0 | krakwie 7x20/wełna mineralna  |
| 2.5  | ruszt/wełna mineralna         |
|      | poroz izolacja – folia PE     |
|      | 2x płyty g-k                  |

|      |                        |
|------|------------------------|
| 2.0  | warstwa wykończeniowa  |
| 4.0  | szlichta cem. zbrojona |
|      | folia PE               |
| 6.0  | styropian akustyczny   |
| 24.0 | strop Teriva 4.0/1     |
| 1.5  | lynk cem.-wapien.      |

|          |                               |
|----------|-------------------------------|
| 2.0      | warstwa wykończeniowa         |
| 6.0      | szlichta cement. zbrojona     |
| 20.0     | folia PE                      |
|          | styropian                     |
| 10.0     | papa termozgrzewalna          |
| 10.0     | podkład betonowy C12/15 (B15) |
| min.25.0 | piasek zagęszcz. mech.        |

|      |                        |
|------|------------------------|
| 2.0  | warstwa wykończeniowa  |
| 6.0  | szlichta cem. zbrojona |
| 24.0 | strop Teriva 4.0/1     |
| 0.5  | lynk mineralny         |

|      |                              |
|------|------------------------------|
| 2.0  | warstwa wykończeniowa        |
|      | hydroizolacja podbitkowa     |
| 15.0 | plyta żelbetowa C16/20 (B20) |
|      | ze spodem min.1%             |
| 10.0 | podkład betonowy C12/15(B15) |
| 20.0 | piasek zagęszcz. mech.       |

| RODZAJE SCAN |                              |
|--------------|------------------------------|
| SF1          | błoczek betonowe             |
| 24.0         | 2 x dysperbit                |
| 17.0         | styropian                    |
|              | zaprawa klejowa na siłce     |
| 1.5          | lynk mozaikowy pow. gruntu   |
| SF2          |                              |
| 24.0         | błoczek betonowe             |
| SZ1          |                              |
| 1.5          | lynk cementowo-wapienny      |
| 24.0         | błoczek z betonu komórkowego |
| 24.0         | styropian                    |
| 0.5          | lynk mineralny               |
| SZ2          |                              |
| 1.5          | lynk cementowo-wapienny      |
| 24.0         | błoczek z betonu komórkowego |
| 24.0         | styropian                    |
| 2.0          | zaprawa klejowa na siłce     |
| 2.0          | plytki klinkierowe           |
| SZ3          |                              |
| 1.5          | lynk cementowo-wapienny      |
| 24.0         | błoczek z betonu komórkowego |
| 18.0         | styropian                    |
|              | zaprawa klejowa na siłce     |
| 2.0          | szczerbina powietrzna        |
| 1.9          | licówka drewniana na ruszcie |
| SW1          |                              |
| 1.5          | lynk cementowo-wapienny      |
| 24.0         | błoczek z betonu komórkowego |
| 1.5          | lynk cementowo-wapienny      |
| SW2          |                              |
| 1.5          | lynk cementowo-wapienny      |
| 12.0         | błoczek z betonu komórkowego |
| 1.5          | lynk cementowo-wapienny      |
| SW3          |                              |
| 1.5          | lynk cementowo-wapienny      |
| 12.0         | błoczek z betonu komórkowego |
| 5.0          | wełna mineralna              |
| 0.5          | lynk mineralny na siłce      |
| SW4          |                              |
| 2x1.25       | plyta g-k impregnowana       |
| 2x5.0        | ruszt systemowy              |
| 75.0         | wełna mineralna              |
| 2x1.25       | plyta g-k impregnowana       |

# EGZEMPLARZ POKAZOWY

**EGZEMPLARZ POKAZOWY**  
**CHRONIONY PRAWEM AUTORSKIM**  
**NIE MOŻE BYĆ SPRZEDAWANY**  
**ORAZ STANOWIĆ LEGALNEJ PODSTAWY**  
**POZWOLENIA NA BUDOWE I INNYCH DECYZJI**

- Uwagi:
- Wymiary otworów w świetle muru i stropu należy dostosować do wymiarów elementów budowlanych.
  - Kominy w strefie nieogrzewanej należy wyizolować termicznie np. warstwą wełny mineralnej gr. 5 cm.

PRZECRÓJ A-A

DOM Murator M1786 – Dom pod zateką – wariant

OBIEKT JEDNOKOMIŚCINNY DOM WOLNOSTOJĄCY

ADRES JEDNOSTAJA

AUTOR mgr inż. arch. Dominika Wozniak

KONCEPCJA mgr inż. arch. Ewa Dąbrowska

AUTOR PROJEKTU upr. nr BL-PDOKK-2004

AUTOR ADAPTACJI

MURATOR PROJEKT

Sp. z o.o.

M1786-2017