



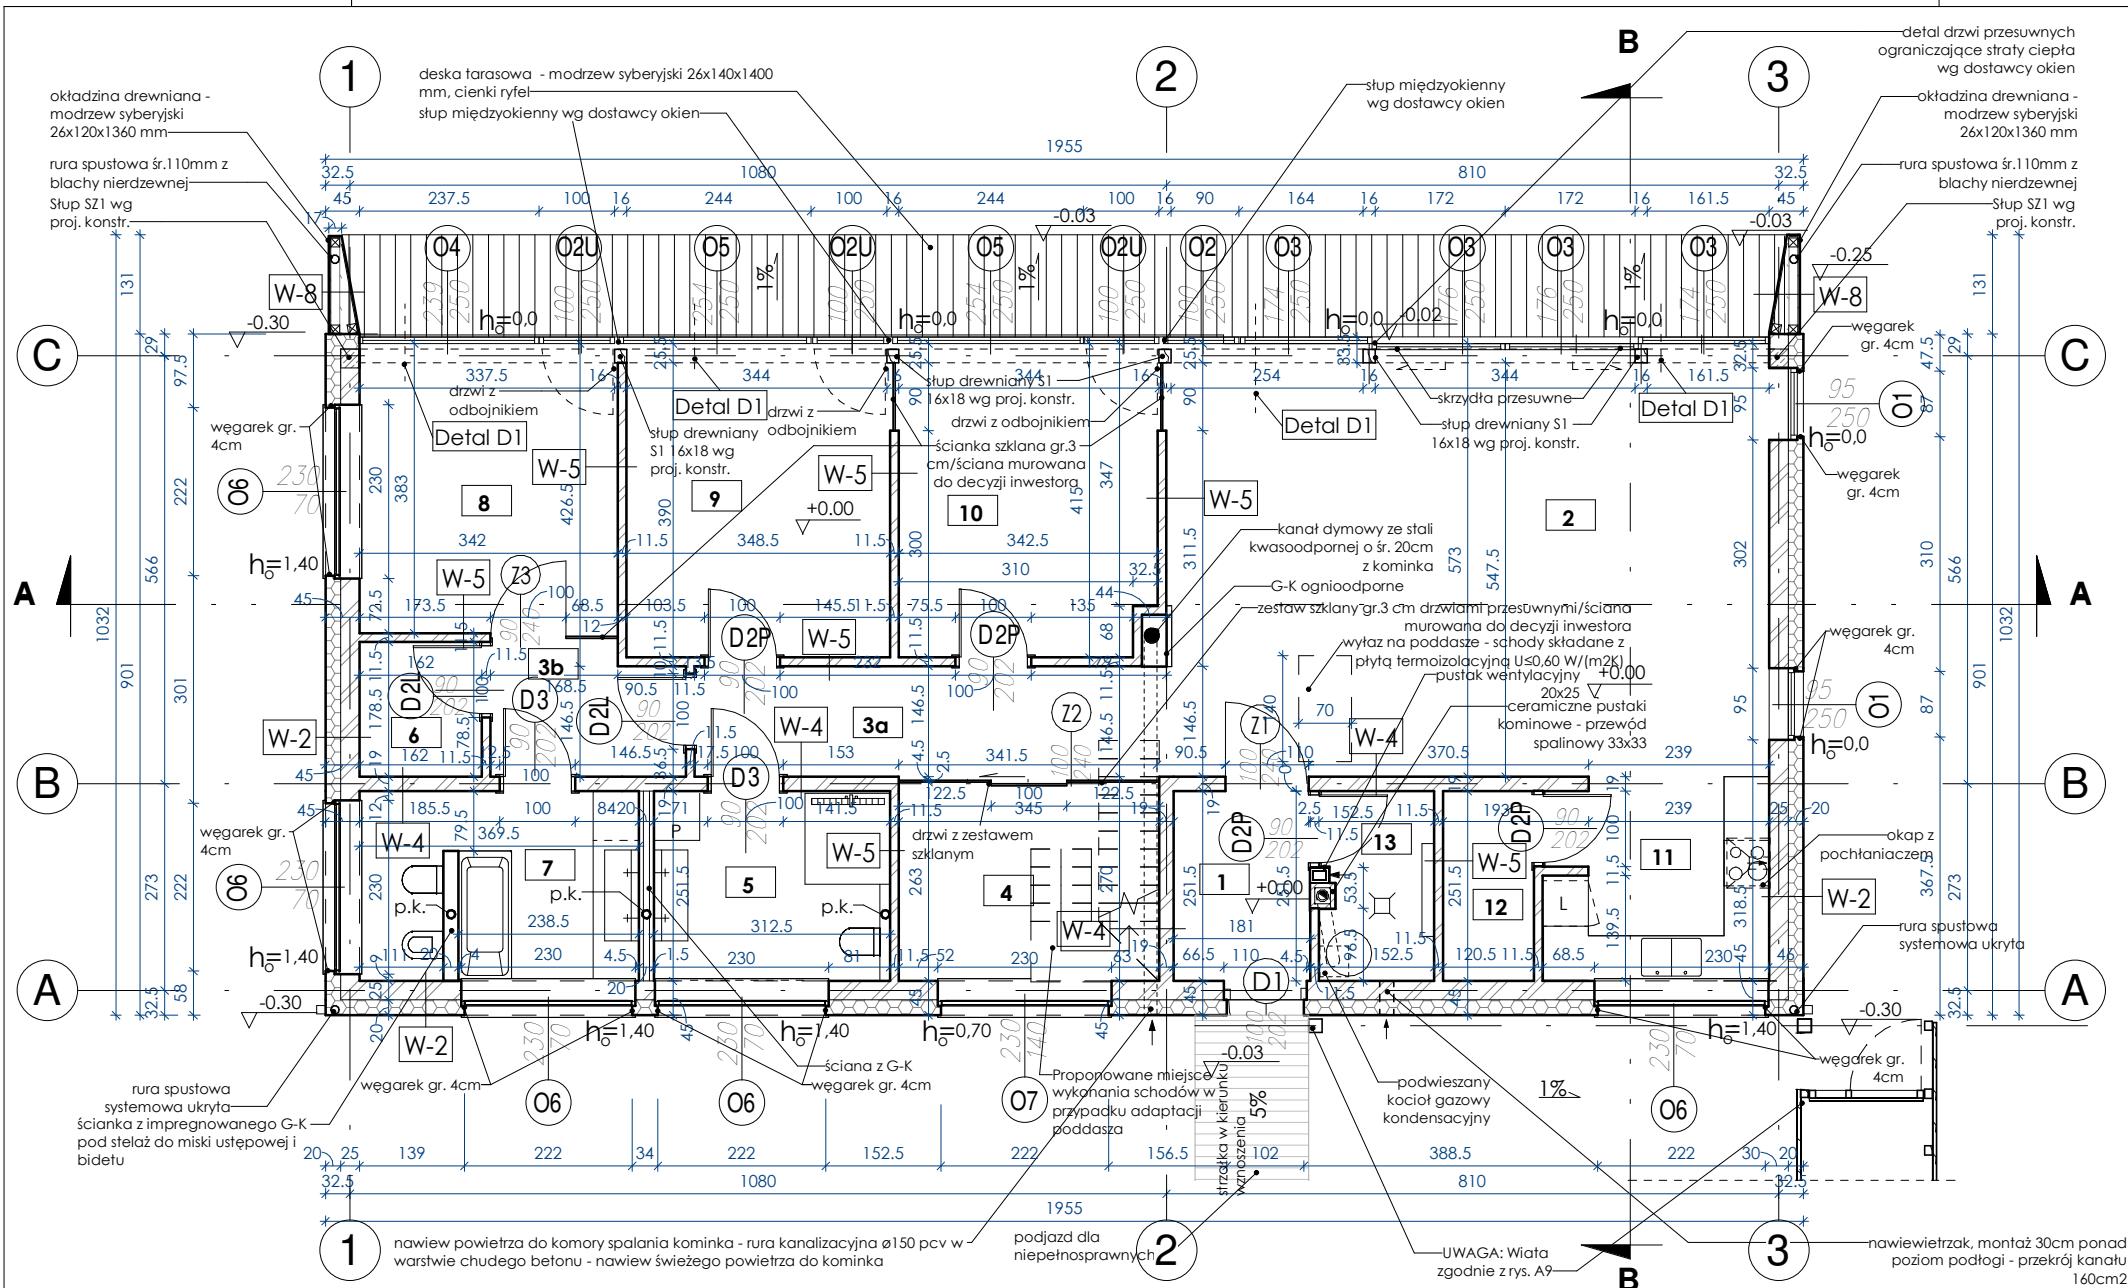

Zestawienie pomieszczeń			
Nr	Nazwa	Pow. z tynkami	Posadzka
1	Przedśionek	4.54 m ²	Gres
2	Salon	43.86 m ²	Gres
3a	Komunikacja	9.14 m ²	Gres
3b	Przedśionek sypialni	4.18 m ²	Gres
4	Gabinet	8.80 m ²	Parkiet
5	Łazienka	7.68 m ²	Gres
6	Garderoba	2.78 m ²	Gres
7	Łazienka główna	8.71 m ²	Gres
8	Sypialnia główna	12.81 m ²	Gres
9	Sypialnia	13.99 m ²	Gres
10	Sypialnia	13.58 m ²	Gres
11	Kuchnia	8.82 m ²	Gres
12	Spizarnia	2.91 m ²	Gres
13	Pom. tech.	3.76 m ²	Gres

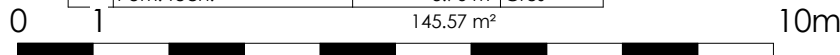

- UWAGA:**
- Wykonawca zobowiązany jest dokładnie zapoznać się z projektem i warunkami rzeczywistymi, a także sprawdzić wymiary na budowie, a o wszystkich rozbieżnościach i kolizjach poinformować projektanta.
 - Rysunki rozpatrywać łącznie z częścią opisową dokumentacji architektonicznej, a także z opracowaniami branżowymi (rysunkami, obliczeniami, opisami).
 - Wszystkie prace przygotowawcze, podstawowe, wykończeniowe, użytkowe, eksploatacyjne i konserwacyjne, związane z zastosowaniem wskazanych produktów i powinny być poprzedzone zapoznaniem się przez wykonawcę z właściwymi kartami katalogowymi i instrukcjami producentów. Wszystkie prace należy wykonywać zgodnie z właściwymi regulacjami prawnymi i normatywnymi oraz zgodnie ze sztuką budowlaną.
 - Wszystkie zastosowane materiały i rozwiązania muszą mieć wymagane certyfikaty i aprobaty dopuszczające do stosowania w budownictwie, w tym ITB i Straży Pożarnej.
 - Wymiary na rysunkach podano bez uwzględnienia grubości tynków (nie dotyczy to rysunków detali i wnętrza).
 - Poziomy posadzek należy zweryfikować i precyzyjnie wytyczyć na etapie wykonawczym. Odchyłki od projektu należy konsultować z projektantem.
 - Brak wskazania na rysunku technicznym elementu, którego zastosowanie wynika ze znanych lub powszechnie przyjętych rozwiązań z zakresu sztuki budowlanej nie zwalnia wykonawcy z konieczności skalkulowania i zastosowania takiego elementu w porozumieniu z inwestorem a także z projektantem i za jego zgodą.
 - Zgodnie z art. 22 ust.2 dnia 7 lipca 1994 roku Prawo Budowlane (tj. Dz.U. z 2003 roku Nr 207 poz 2016 z późniejszymi zmianami) kierownik budowy ma obowiązek realizacji obiektu zgodnie z obowiązującymi przepisami.
 - Wszelkie elementy ruchome, elementy wyposażenia, w szczególności elementy stolarki i ślusarki okiennej i drzwiowej, szkła, fasady, okładzin elewacyjnych, balustrad, poręczy i pochwytów, odbojników wewnętrznych i innych należy zamawiać i wykonywać / montować na podstawie zweryfikowanych obmiarów rzeczywistych wykonanych na obiekcie.
 - Wszelkie rozbieżności lub zmiany w stosunku do projektu należy uzgodnić z projektantem w trybie nadzoru autorskiego.

W-1	Podłoga na gruncie
2 cm	Wg projektu wnętrz
5 cm	Jastrych cementowy zbrojony
3 cm	Mata systemowa ogrzewania podłogowego
-	Folia PE
5 cm	Polistyren spieniony akustyczny (EPS akustyczny)
-	Isolacja przeciwwilgociowa - 2x folia lub membrana izolacyjna
20 cm	Płyta fundamentowa
-	Zbrojenie płyty fundamentowej stal AIIIIN (BSt500) beton C25/30(B30) W 8.
-	Krawędzie płyty izolowane styrodurem 2 x 8 cm
-	Folia PE
16 cm	Polistyren ekstrud. (XPS), 2x gr.8 cm, układ. prostopadle $\lambda=0,032$ W/(m*K)
-	Isolacja przeciwwilgociowa - folia lub membrana izolacyjna
15 cm	Beton podkładowy pod fundamenty C8/10(B10)
60 cm	Podkład o zagęszczeniu $Is=0,98$, w razie potrzeby wymiana gruntu
W-2	Ściana zewnętrzna
-	Pręca przylgowe - np. winobluszc
1 cm	Tynk silikonowy
20 cm	Wełna mineralna $\lambda=0,031$ W/(m*K)
25 cm	Pustak poryzowany na suchej zaprawie ciepłochłonnej $\lambda=0,031$ W/(m*K)
1,5 cm	Tynk cementowo-wapienny kategoria 4W
W-3	Nadproże od strony południowej
1 cm	Tynk silikonowy
20 cm	Polistyren spieniony (EPS) elewacyjny ryflowany $\lambda=0,031$ W/(m*K)
-	Wiatroizolacja wodoodporna
2 cm	Płyta OSB
14 cm	Wełna skalna / konstrukcja drewniana nadproża $\lambda=0,031$ W/(m*K)
-	Folia paroizolacyjna
2 cm	Płyta OSB
W-4	Ściana wewnętrzna nośna
1,5 cm	Tynk cementowo-wapienny kategoria 4W
18,8 cm	Pustak poryzowany na suchej zaprawie ciepłochłonnej $\lambda=0,031$ W/(m*K)
1,5 cm	Tynk cementowo-wapienny kategoria 4W
W-5	Ściana wewnętrzna działowa
1,5 cm	Tynk cementowo-wapienny kategoria 4W
11,5cm	Pustak poryzowany na suchej zaprawie ciepłochłonnej $\lambda=0,031$ W/(m*K)
1,5 cm	Tynk cementowo-wapienny kategoria 4W
W-6	Strop nad parterem
30 cm	Wełna skalna, (dwie warstwy po 15 cm) $\lambda=0,038$ W/(m*K)
-	Folia paroizolacyjna
1,2 cm	Płyta OSB
2,6 cm	pustka powietrzna / profile systemowe do g-k
2,4 cm	Płyta g-k, 2x12mm
W-7	Dach skośny
2 cm	Dachówka ceramiczna
4 cm	Łaty 40 x 60 mm
2,5 cm	Kontrłaty 25 x 50 mm
-	Folia wysokoparoprzepuszczalna
12 cm	Krokiew wg projektu konstrukcji
W-8	Ścianka zewnętrzna boczna tarasu
2,6 cm	okładzina drewniana - modrzew syberyjski 26x120x1360 mm
12-30 cm	Słupy drewniane 12 x 12 cm / pustka powietrzna
2,6 cm	okładzina drewniana - modrzew syberyjski 26x120x1360 mm
W-9	Posadzka w schowku gospodarczym i pod wiatą samochodową
8 cm	Koska betonowa
5 cm	Podsypka cementowo-piaskowa
10 cm	Kruszywo łamane 0/31.5 stabilizowane mechanicznie
-	Grunt rodzimy
W-10	Taras na legarach
2,6 cm	Modrzew syberyjski 26x120x1360 mm
7 cm	Legary drewniane na podkładzie z papy 50x70mm
50 cm	Beton podkładowy 20x50 C18/20(B20)
W-11	Dach wiaty samochodowej
2cm	Poliwęglan komorowy mocowany na podkładkach dystansowych
-	Podkładki dystansowe
2,5 cm	Łaty 25x50 mm
20 cm	Krokiew 10/20 wg proj. konstr.

Rzut parteru		SKALA:
		1:100
		BRANŻA:
Dom MURATOR - EC317a - Dom Oszczędny		Architektura
OBIEKT	JEDNORODZINNY DOM WOLNO STOJĄCY	
ADRES BUDOWY		
AUTOR PROJEKTU	mgr inż. arch. Piotr Lewandowski MA/035/07	PODPIS
AUTOR ADAPTACJI		PODPIS
	A8 Architektura PIOTR LEWANDOWSKI	NR. RYS.
		A4