


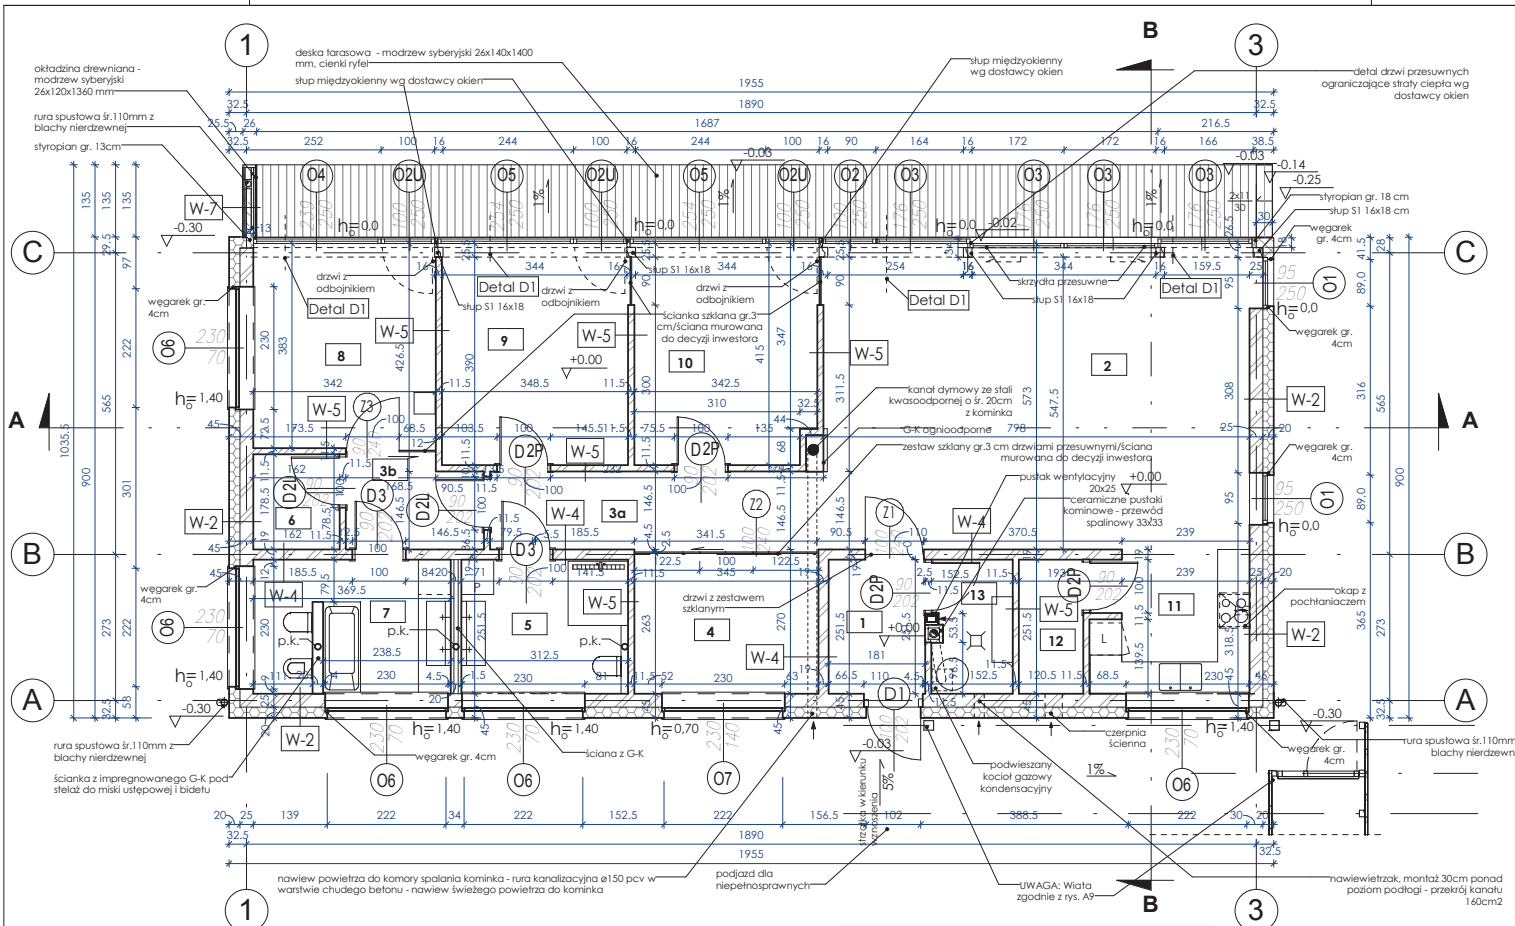

LEGENDA:

- Okna, szerokość i wysokość otworu w murze. **UWAGA:** okna montować w ociepleniu
- Drzwi, szerokość i wysokość przejścia w świetle ościeżnicy. **UWAGA:** drzwi zewnętrzne montować w ociepleniu
- Kratka odpływowa w podłodze
- UWAGA:** wymiary przegród podano bez tynków
- Oznaczenie przekroju
- Numer rysunku na którym znajduje się oznaczony przekrój
- $h_o = 1,40$ — wysokość otworu okiennego liczony od poziomu $+0,00$ budynku
- p.k. — pion kanalizacyjny

Zestawienie pomieszczeń			
Nr	Nazwa	Pow. z tynkami	Posadzka
1	Przedśionek	4,54 m ²	Gres
2	Salon	44,02 m ²	Gres
3a	Komunikacja	9,10 m ²	Gres
3b	Przedśionek sypialni	4,18 m ²	Gres
4	Gabinet	8,81 m ²	Parkiet
5	Łazienka	7,68 m ²	Gres
6	Garderoba	2,78 m ²	Gres
7	Łazienka główna	8,71 m ²	Gres
8	Sypialnia główna	12,78 m ²	Gres
9	Sypialnia	13,99 m ²	Gres
10	Sypialnia	13,58 m ²	Gres
11	Kuchnia	8,82 m ²	Gres
12	Śpiżarnia	2,91 m ²	Gres
13	Pom. tech.	3,76 m ²	Gres
		145,65 m ²	

0 1 10m

W-1	Podłoga na gruncie
2 cm	Wg projektu wnętrz
5 cm	Jasny cementowy żwir
3 cm	Mata systemowa ogrzewania podłogowego
5 cm	Folia PE
20 cm	Styropian EPS 100
	Isolacja przeciwwilgociowa - 2x folia lub membrana izolacyjna
	Płyta fundamentowa
	Zbrojenie płyty fundamentowej stal AIIIIN (B51500) beton C25/30(B30) W 8.
	Krawędzie płyty izolowane styrodurem 2 x 8 cm
	Folia PE
16 cm	Styrodur, dwie warstwy gr. 8 cm, wzajemnie prostopadłe $\lambda=0,032$ W/(m ² K)
15 cm	Isolacja przeciwwilgociowa - folia lub membrana izolacyjna
30 cm	Beton podkładowy pod fundamenty C8/10(B10)
	Piasek ubijany na mokro
W-2	Ściana zewnętrzna
1 cm	Płaczka przyligowa - np. winobuszcz
20 cm	Tynk silikonowy
25 cm	Wełna mineralna $\lambda=0,031$ W/(m ² K)
1,5 cm	Pustak poryzowany na suchej zaprawie ciepłochłonnej $\lambda=0,031$ W/(m ² K)
	Tynk cementowo-wapienny kategoria 4W
W-3	Nadproże od strony południowej
1 cm	Tynk silikonowy
20 cm	Styropian elewacyjny ryflowany $\lambda=0,031$ W/(m ² K)
2 cm	Wiatroizolacja wodoodporna
14 cm	Płyta OSB
2 cm	Wełna skalna / konstrukcja drewniana nadproża $\lambda=0,031$ W/(m ² K)
	Folia paroizolacyjna
	Płyta OSB
W-4	Ściana wewnętrzna nośna
1,5 cm	Tynk cementowo-wapienny kategoria 4W
18,8 cm	Pustak poryzowany na suchej zaprawie ciepłochłonnej $\lambda=0,031$ W/(m ² K)
1,5 cm	Tynk cementowo-wapienny kategoria 4W
W-5	Ściana wewnętrzna działowa
1,5 cm	Tynk cementowo-wapienny kategoria 4W
11,5 cm	Pustak poryzowany na suchej zaprawie ciepłochłonnej $\lambda=0,031$ W/(m ² K)
1,5 cm	Tynk cementowo-wapienny kategoria 4W
W-6	Stropodach
	Isolacja przeciwwilgociowa z dwóch warstw papy termozgrzewalnej
2 cm	Wełna skalna - deska dachowa $\lambda=0,033$ W/(m ² K)
30 cm	Wełna skalna, (dwie warstwy po 15 cm) $\lambda=0,038$ W/(m ² K)
2 cm	Folia paroizolacyjna
20 cm	Płyta OSB
	Krokwie 10 x 20 cm
W-7	Ścianka zewnętrzna podtrzymująca daszek
1,5 cm	Tynk silikonowy
4 cm	Styropian EPS 200 $\lambda=0,045$ W/(m ² K)
12 cm	Cegła pełna
8 cm	Pustka wentylacyjna/stelaz systemowy
2,6 cm	okładzina drewniana - modrzew syberyjski 26x120x1360 mm
W-8	Posadzka pod wiaty samo-chodową
8 cm	Kostka betonowa
5 cm	Żwir zagęszczony 0÷0,5 mm
30 cm	Kruszywo łamane 0/31,5 stabilizowane mechanicznie
	Grunt rodzimy
W-9	Posadzka w schowku gospodarczym
8 cm	Kostka betonowa
5 cm	Żwir zagęszczony 0÷0,5 mm
10 cm	Kruszywo łamane 0/31,5 stabilizowane mechanicznie
	Grunt rodzimy
W-10	Taras na legarach
2,6 cm	Modrzew syberyjski 26x120x1360 mm
7 cm	Legary drewniane na podkładzie z papy 50x70mm
	Beton podkładowy 20x50 C18/20(B20)
W-11	Dach wiaty samochodowej
2 cm	Poliwęglan komorowy mocowany na podkładkach dystansowych
	Podkładki dystansowe
5 cm	Łaty 25x50 mm
10 cm	Krokwie 10/20 wg proj. konstr.

Rzeczpospolita		SKALA:
Dom MURATOR - EC300 Dom Oszczędny		1:100
OBIEKT		ARCHITECTURA
JEDNORÓDZINNY DOM WOLNO STOJĄCY		
ADRES BUDOWY		
AUTOR		mgr inż. arch. Piotr Lewandowski
PROJEKTU		03/05/07
AUTOR		
PROJEKTU		
A8 Architektura		NR. RYS.
PIOTR LEWANDOWSKI		A4