


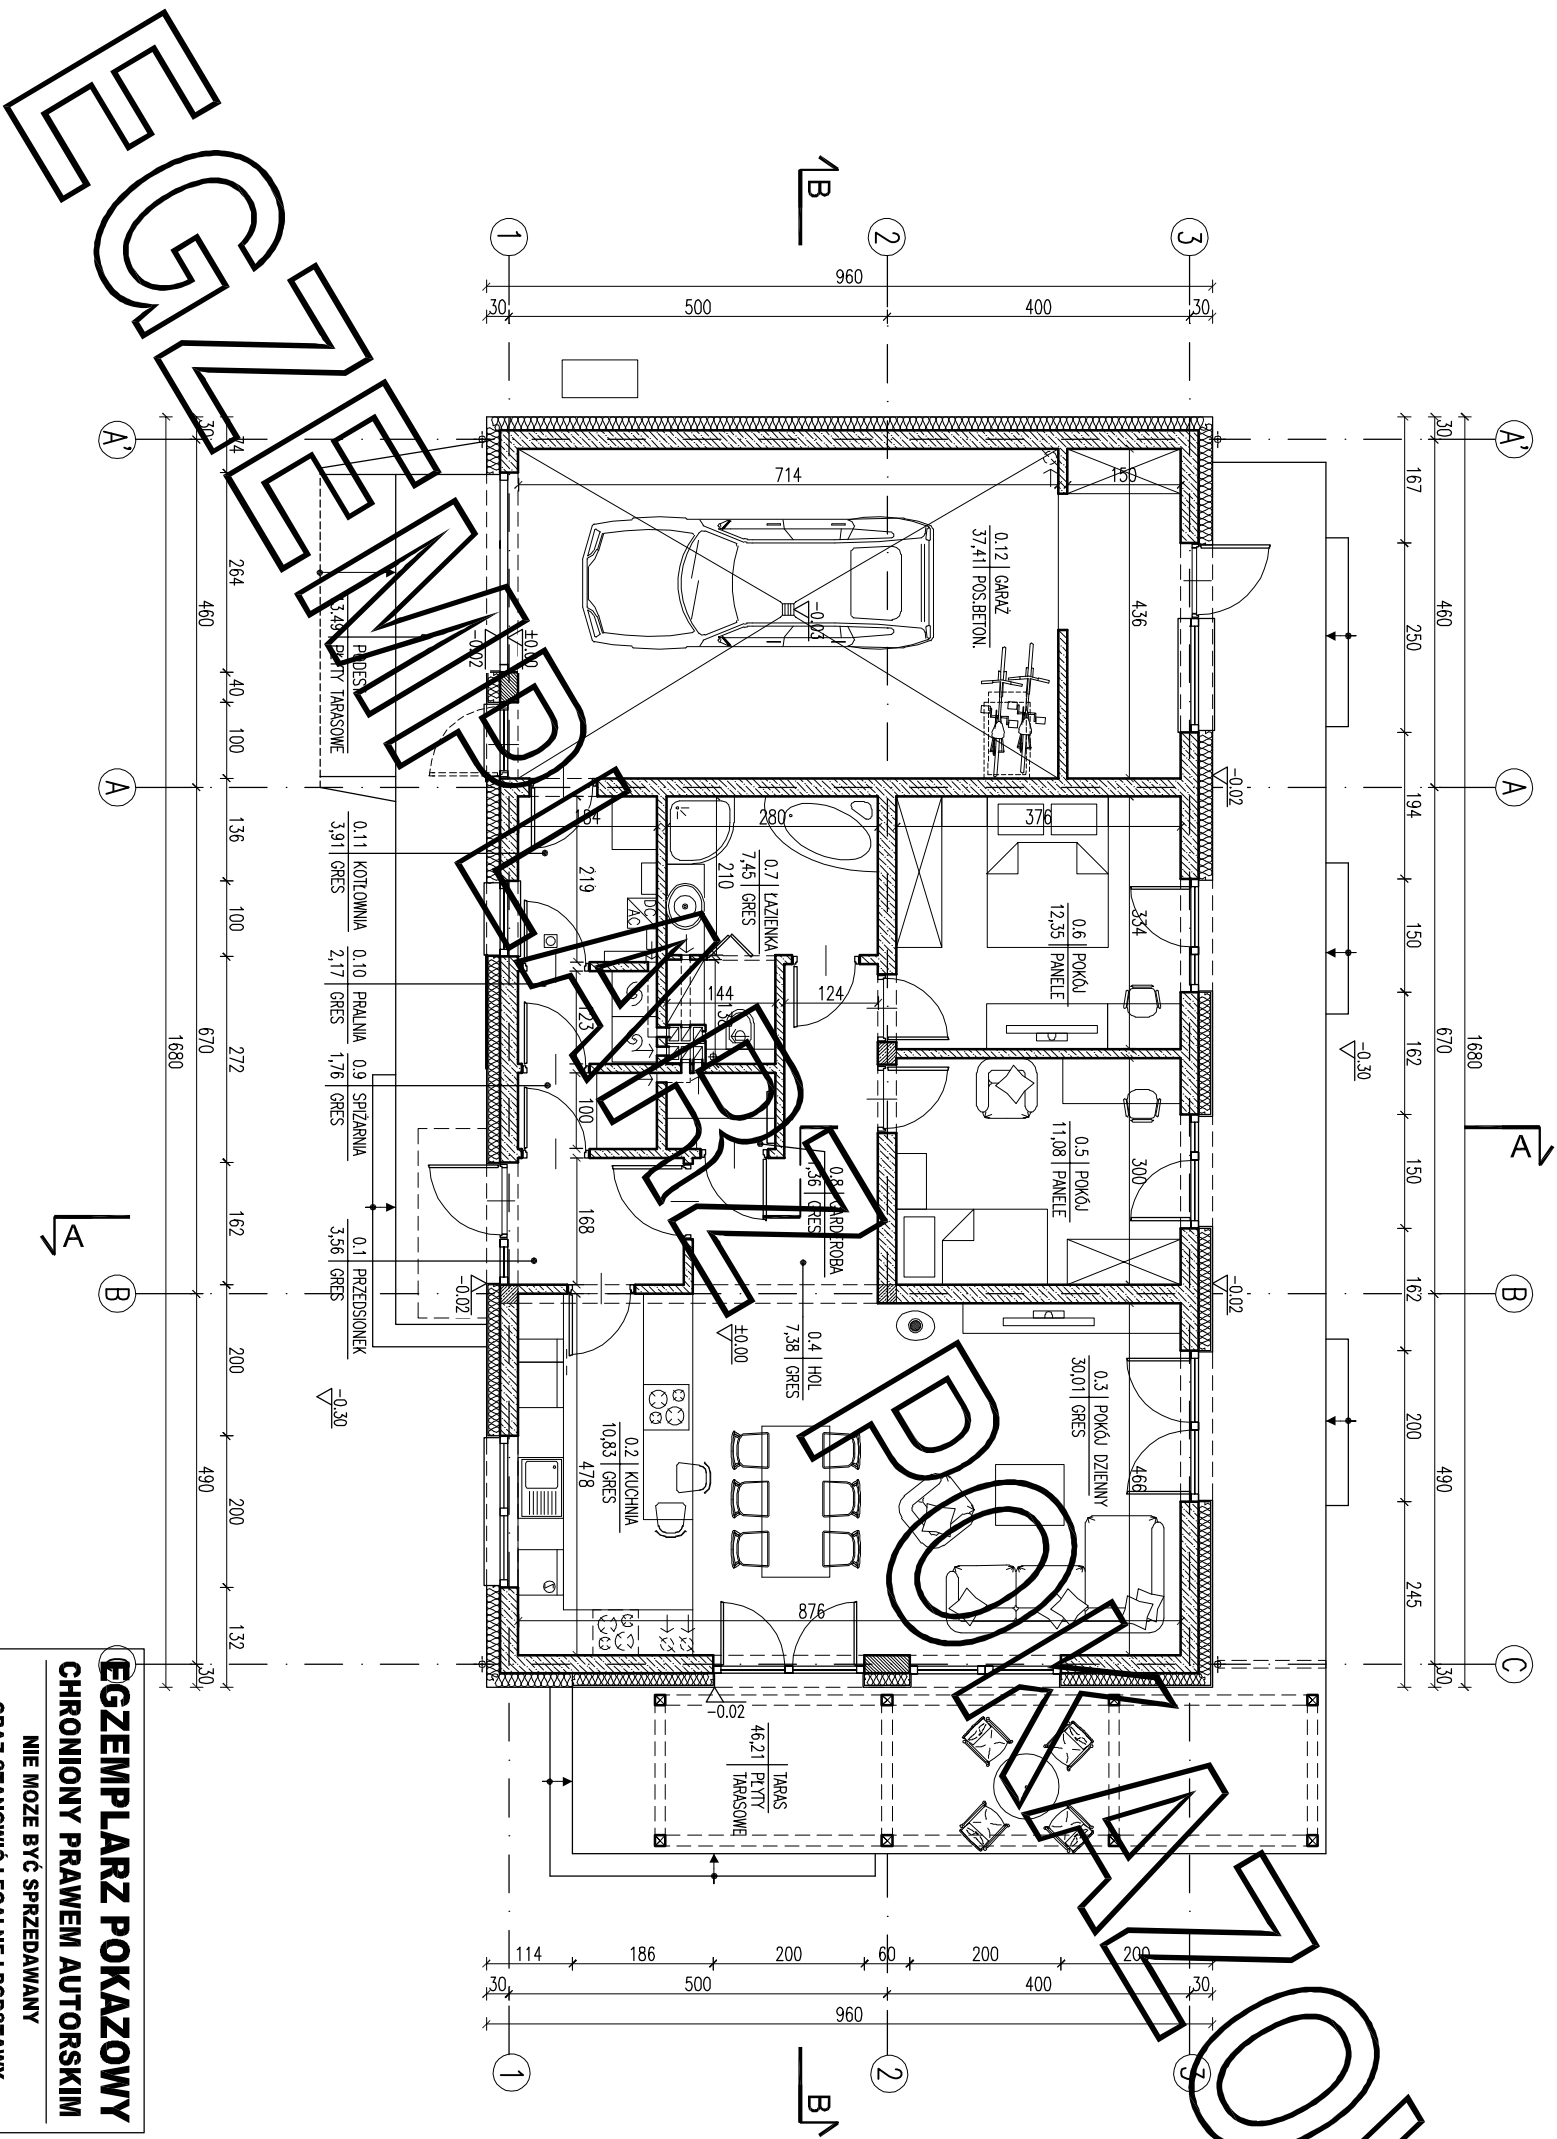

ZESTAWIENIE POWIERZCHNI			
Lp.	Nazwa pomieszczenia	pow.netto [m ²]	pow.użytk. [m ²]
PARTER			
0.1	przedsiönek	3,56	3,56
0.2	kuchnia	10,83	10,83
0.3	pokóí dzienny	30,01	30,01
0.4	hol	7,38	7,38
0.5	pokóí	11,08	11,08
0.6	pokóí	12,35	12,35
0.7	łazienka	7,45	7,45
0.8	garñeroba	1,36	1,36
0.9	szkłañnia	1,76	1,76
0.10	balnia	2,17	2,17
PARTER / bez kotłowni i garażu		87,95	87,95
0.11	kotłownia	3,91	3,91
0.12	garaż	37,41	37,41
Razem parter		129,27	129,27

Powierzchnie i kubatury policzone według normy PN-ISO 9836:2015-12
Rozporządzenia Ministra Rozwoju z dnia 11 września 2020 r w sprawie
szczegółowego zakresu i formy projektu budowlanego.

ARANŻACJA PARTERU		1:100
PROJEKT MURATOR DOKUMENTACJI	BUDYNEK INŻYNIERSKI	
ADRES BUDOWY		
AUTOR PROJEKTU	mgr inż. arch. Ewa Świątkiewicz upr. nr BZ/Pd0000001/2004	POS
AUTOR ADAPTACJI		POS
WYMAGANIA INSTRUKCJI PROJEKTOWYCH	M.M. MURATOR PROJEKTOWY Sp. z o.o.	BRUK POS
		ARCH. A1c