


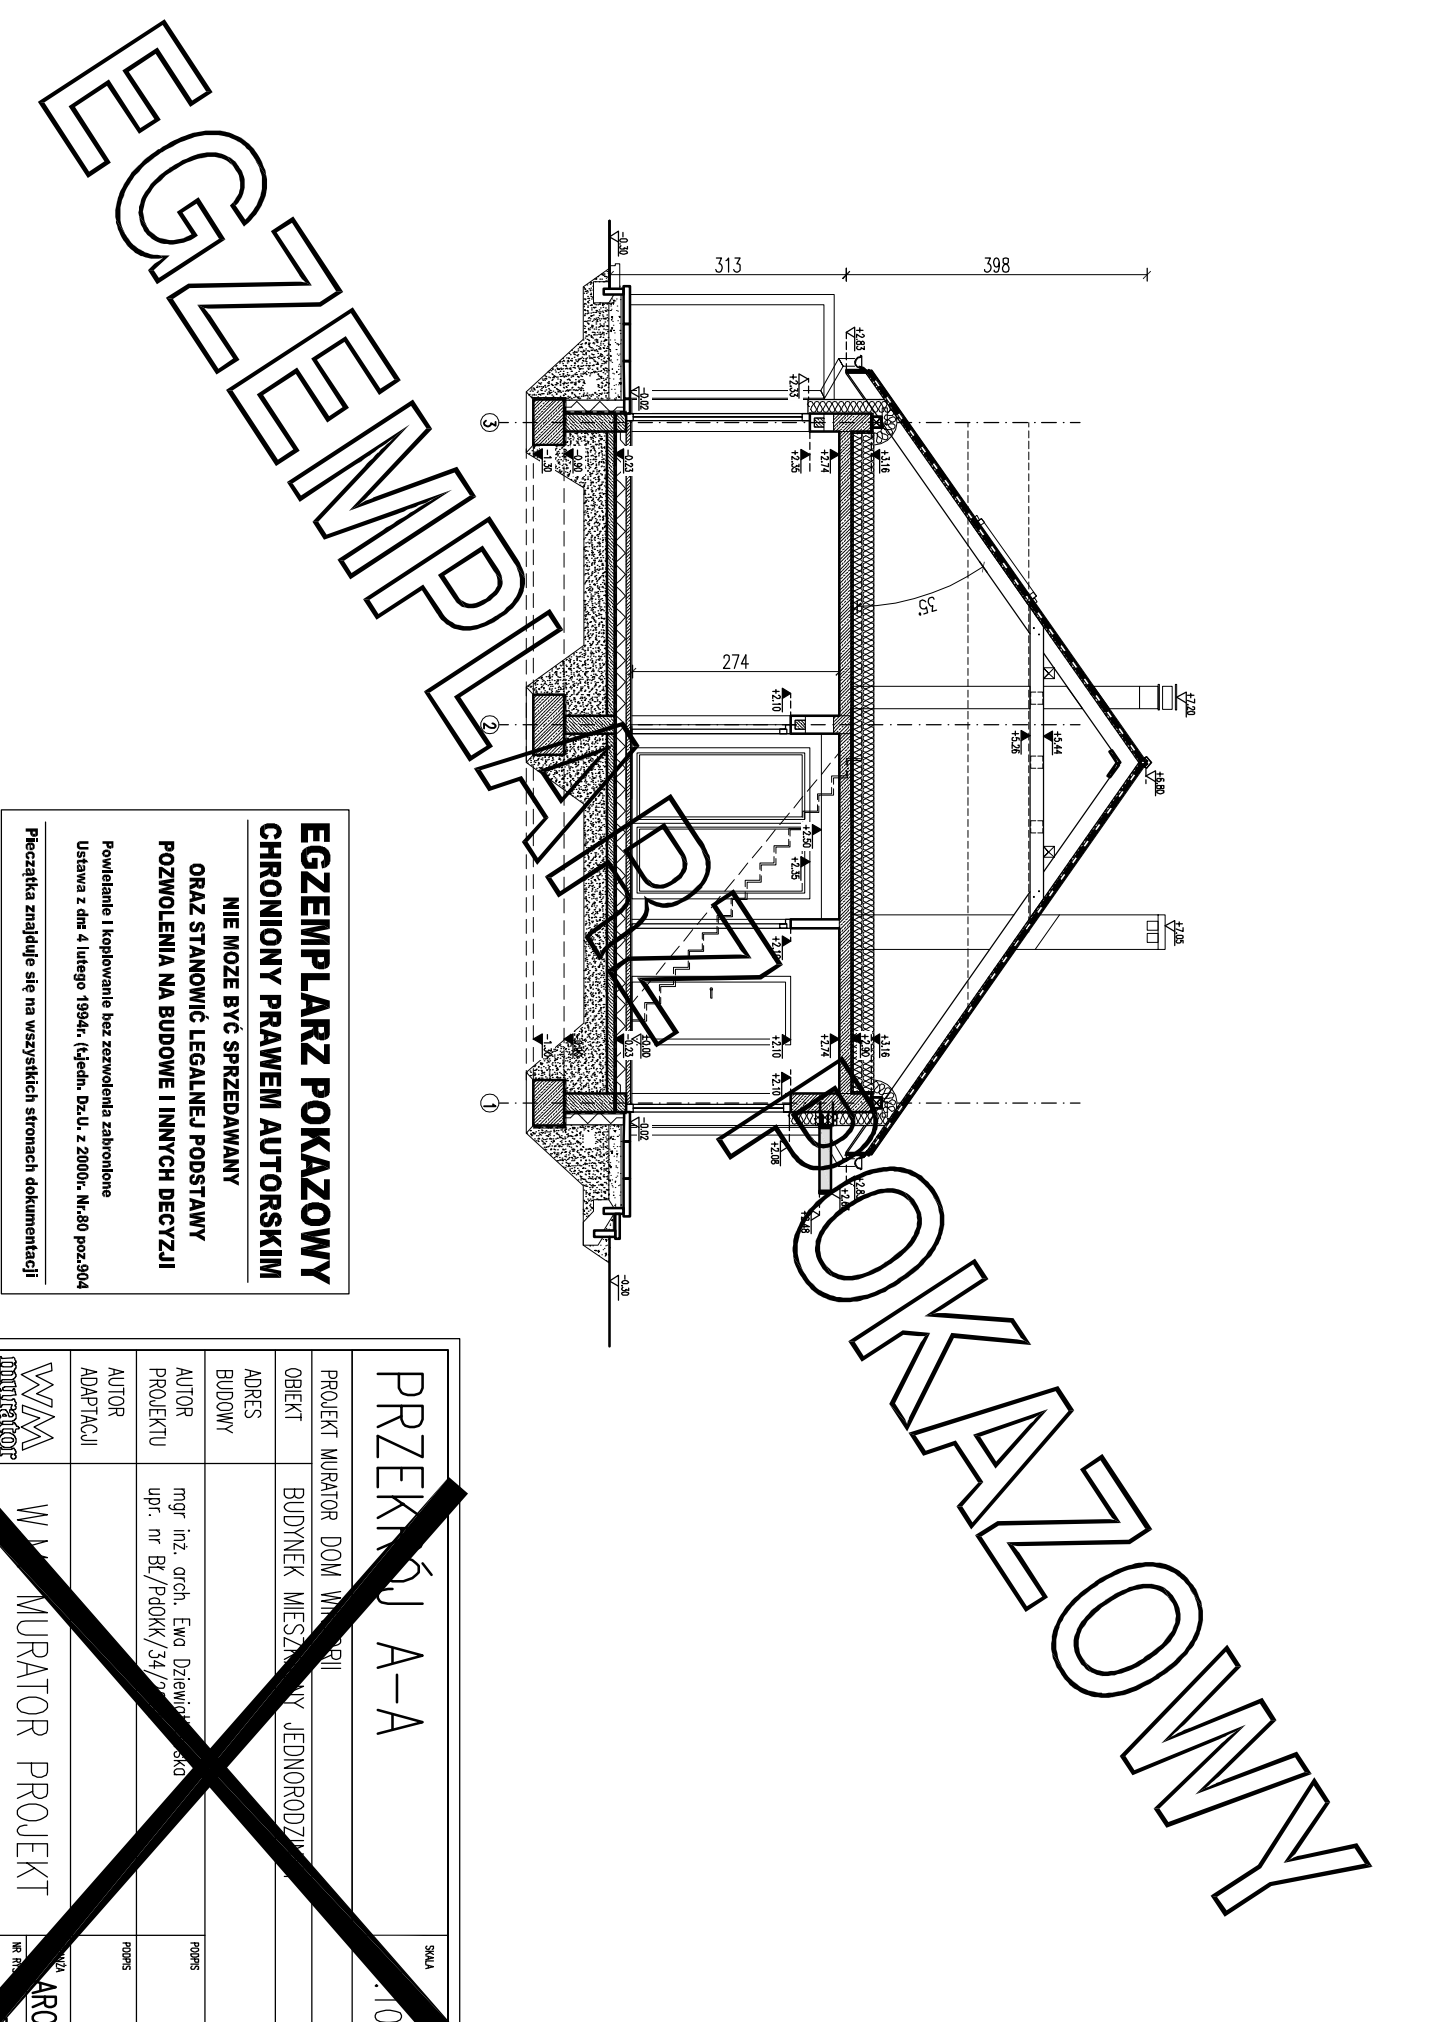

**NIE MOŻE BYĆ SPRZEDAWANY
ORAZ STANOWIĆ LEGALNEJ PODSTAWY
POZWOLENIA NA BUDOWE I INNYCH DECYZJI**

Powielanie i kopiowanie bez zezwolenia zabronione
Ustawa z dnia 4 lutego 1994r. (t.jedn. Dz.U. z 2000r. Nr.80 poz.904

Pieczętka znajduje się na wszystkich stronach dokumentacji

PRZEKŁÓJ A-A		SKALA	1:100
PROJEKT MURATOR DOM WARSZAWA			
OBIEKT	BUDYNEK MIESZKALNY JEDNORODZINNY		
ADRES			
BUDOWY			
AUTOR PROJEKTU	mgr inż. arch. Ewa Dziwiewska upr. nr Bł/PdOK/34/2017	PODS	
AUTOR ADAPTACJI		PODS	
W/M MURATOR PROJEKT	W/M MURATOR PROJEKT	W/M	ARCH.
Sp. z o.o.		NR	ARCH.
		ARCH.	