


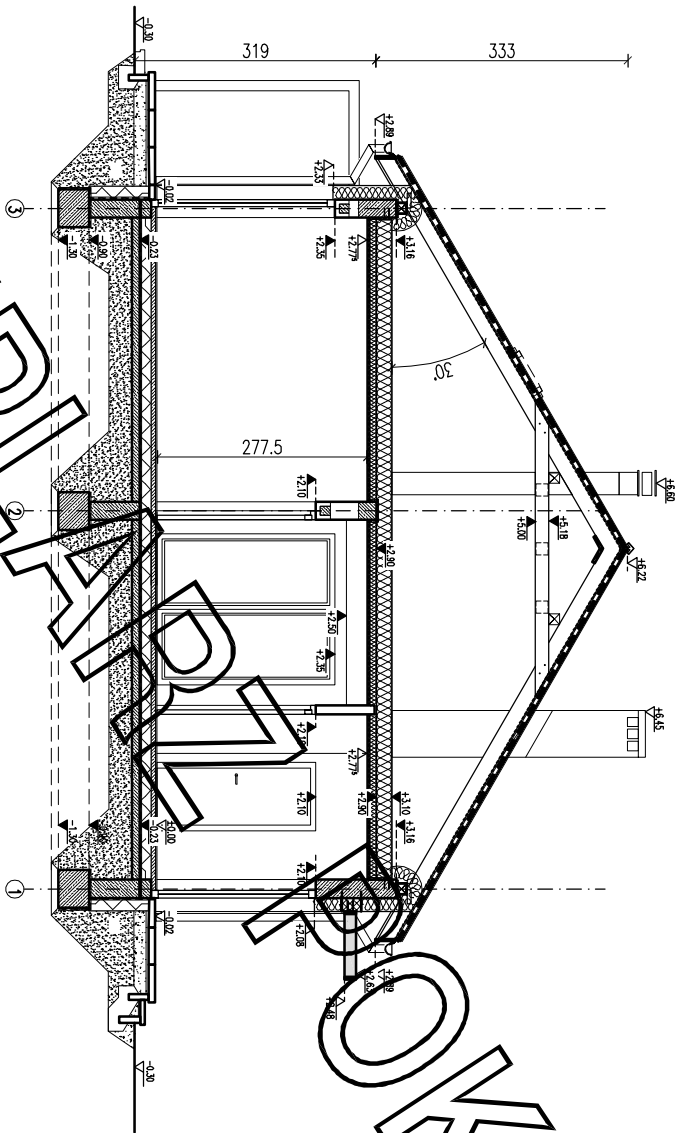

**EGZEMPLARZ POKAZOWY
CHRONIONY PRAWEM AUTORSKIM**

**NIE MOZE BYC SPRZEDAWANY
ORAZ STANOWIC LEGALNEJ PODSTAWY
POZWOLENIA NA BUDOWE I INNYCH DECYZJI**

Powielanie i kopiowanie bez zezwolenia zabronione
Ustawa z dnia 4 lutego 1994r. (t.j. jedn. Dz.U. z 2000r., Nr.80 poz.804)

Pieczętka znajduje się na wszystkich stronach dokumentacji

PRZEKROJ A-A

SKALA
1:100

PROJEKT MURATOR DOM WILKOWO	
OBIEKT	BUDYNEK MIESZKALNY JEDNORODZINNY
ADRES	
BUDOWY	
AUTOR PROJEKTU	mgr inż. arch. Ewa Dzięwińska
AUTOR ADAPTACJI	upr. nr Bt/Pd0KK/34/2023
W/M MURATOR PROJEKT	W/M MURATOR PROJEKT
Sp. z o.o.	Sp. z o.o.
ARCH.	ARCH.