


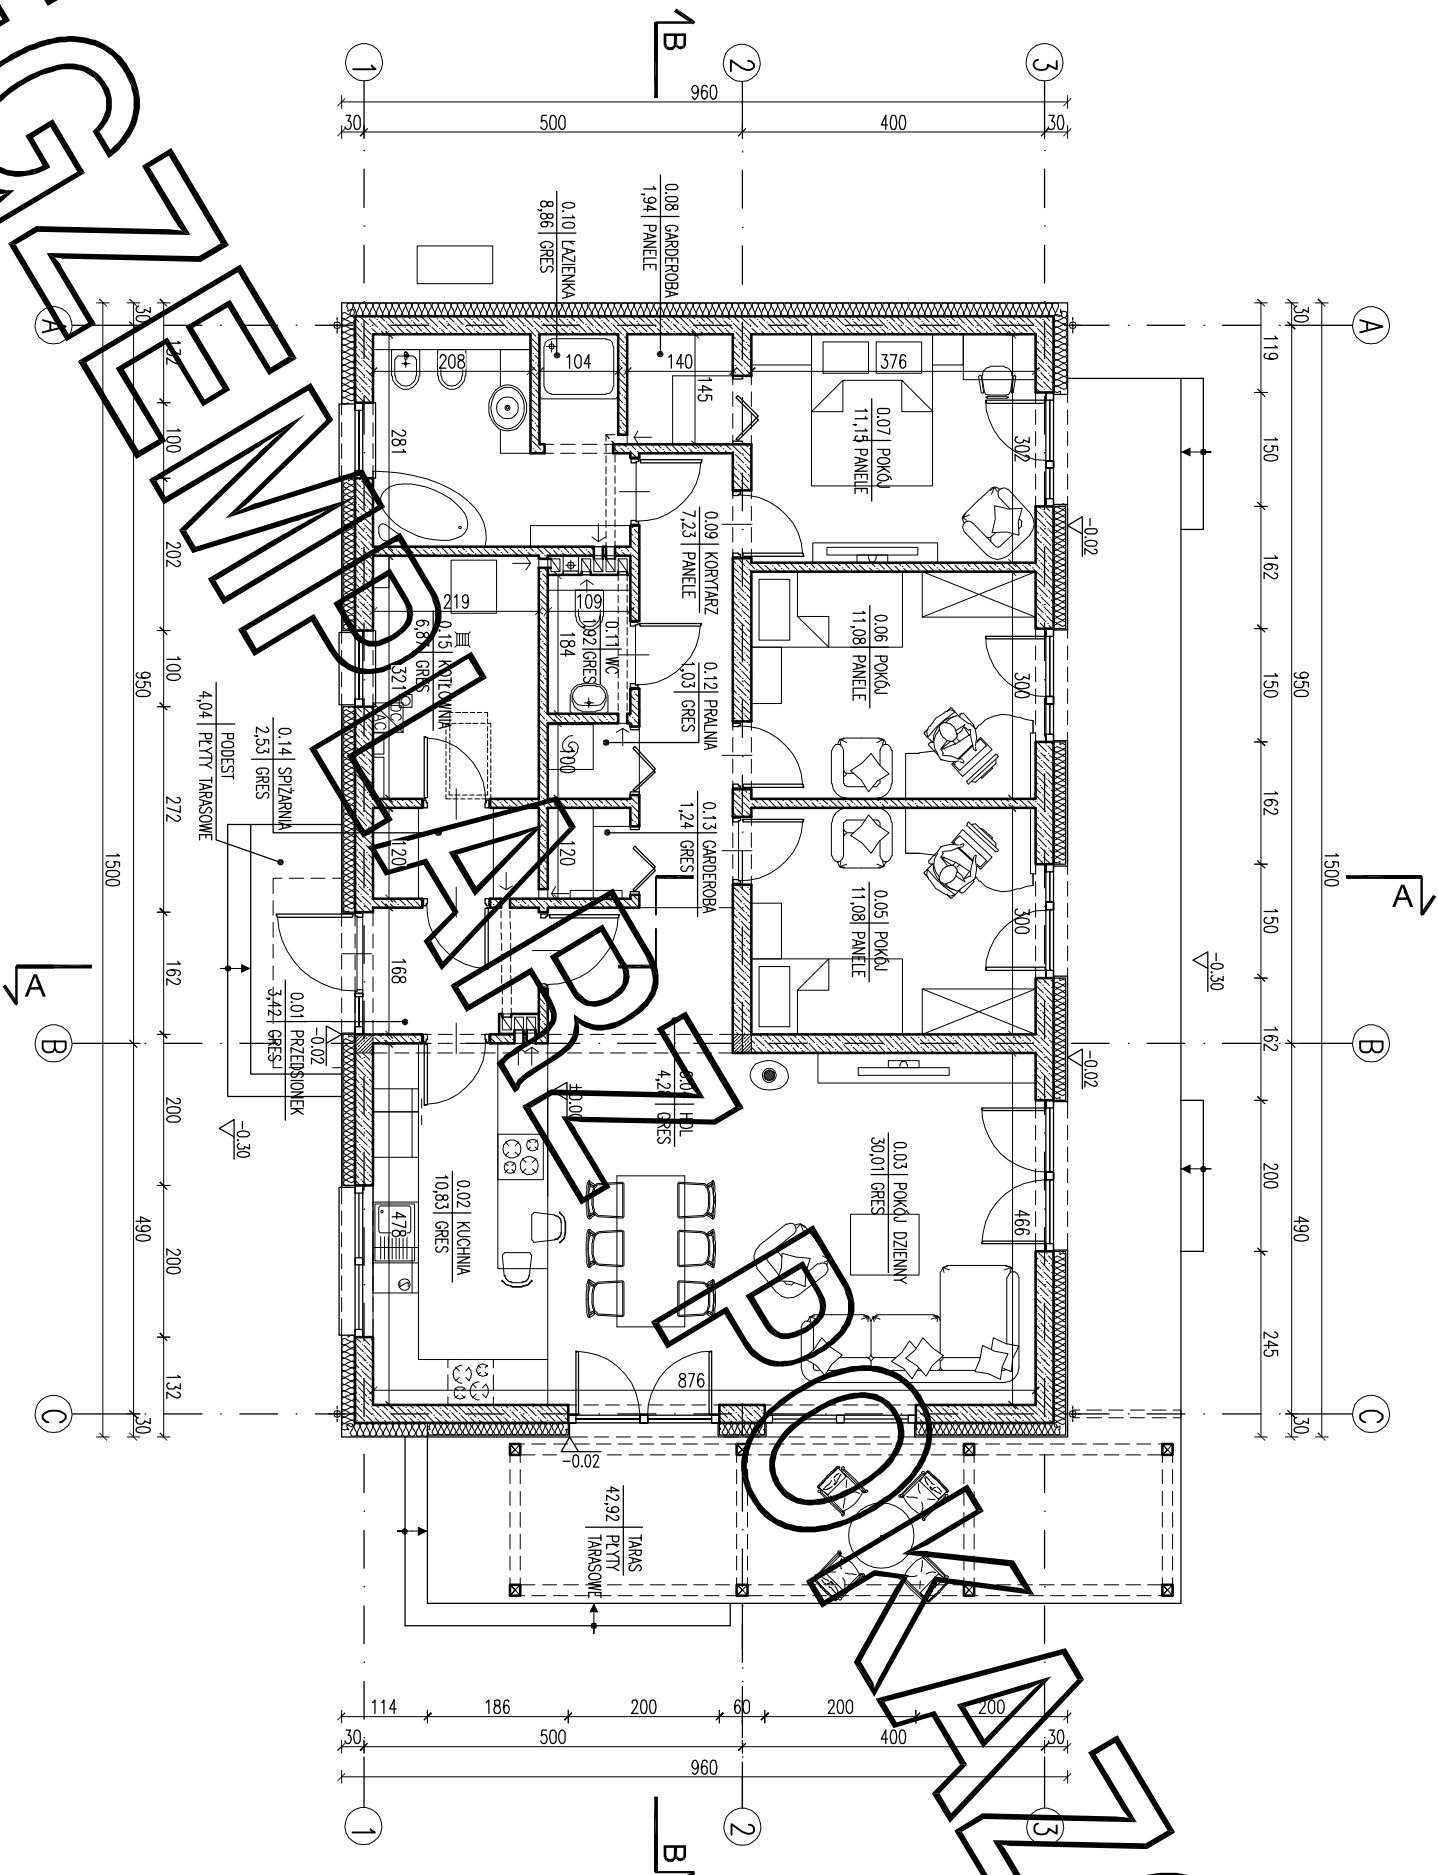

ZESTAWIENIE POWIERZCHNI			
Lp.	Nazwa pomieszczenia	pow.netto	pow.użytk.
PARTER			
0.01	przedsiönek	3,42	3,42
0.02	kuchnia	10,83	10,83
0.03	pokój dzienny	30,01	30,01
0.04	hol	4,28	4,28
0.05	pokój	11,08	11,08
0.06	pokój	11,08	11,08
0.07	pokój	11,15	11,15
0.08	garderoba	1,94	1,94
0.09	korytarz	7,23	7,23
0.10	łazienka	8,86	8,86
0.11	WC	1,92	1,92
0.12	łazienka	1,03	1,03
0.13	garderoba	1,24	1,24
0.14	spizalnia	2,53	2,53
RAZEM parter / bez kotłowni		106,60	106,60
0.15	kotłownia	6,87	6,87
RAZEM parter		113,47	113,47

Pc - powierzchnia całkowita	144,0
Pz - powierzchnia zabudowy	144,0
Kbz - kubatura brutto zamkniętych części budynku	725,7

ARANŻACJA PARTERU		1:100
PROJEKT MURATOR DOKUMENTACJI		
OBIEKT	BUDYNEK INŻELKALNY JEDNOCZYNNY	
ADRES BUDOWY		rysunki
AUTOR PROJEKTU	mgr inż. arch. Ewa Gwizdał upr. nr BZ/Pd010001/2004	rysunki
AUTOR ADAPTACJI		rysunki
WYMAGANIA PROJEKTOWE	M.M. MURATOR PROJEKT	rysunki
Sp. z o.o.		ARCH.
		A1g