


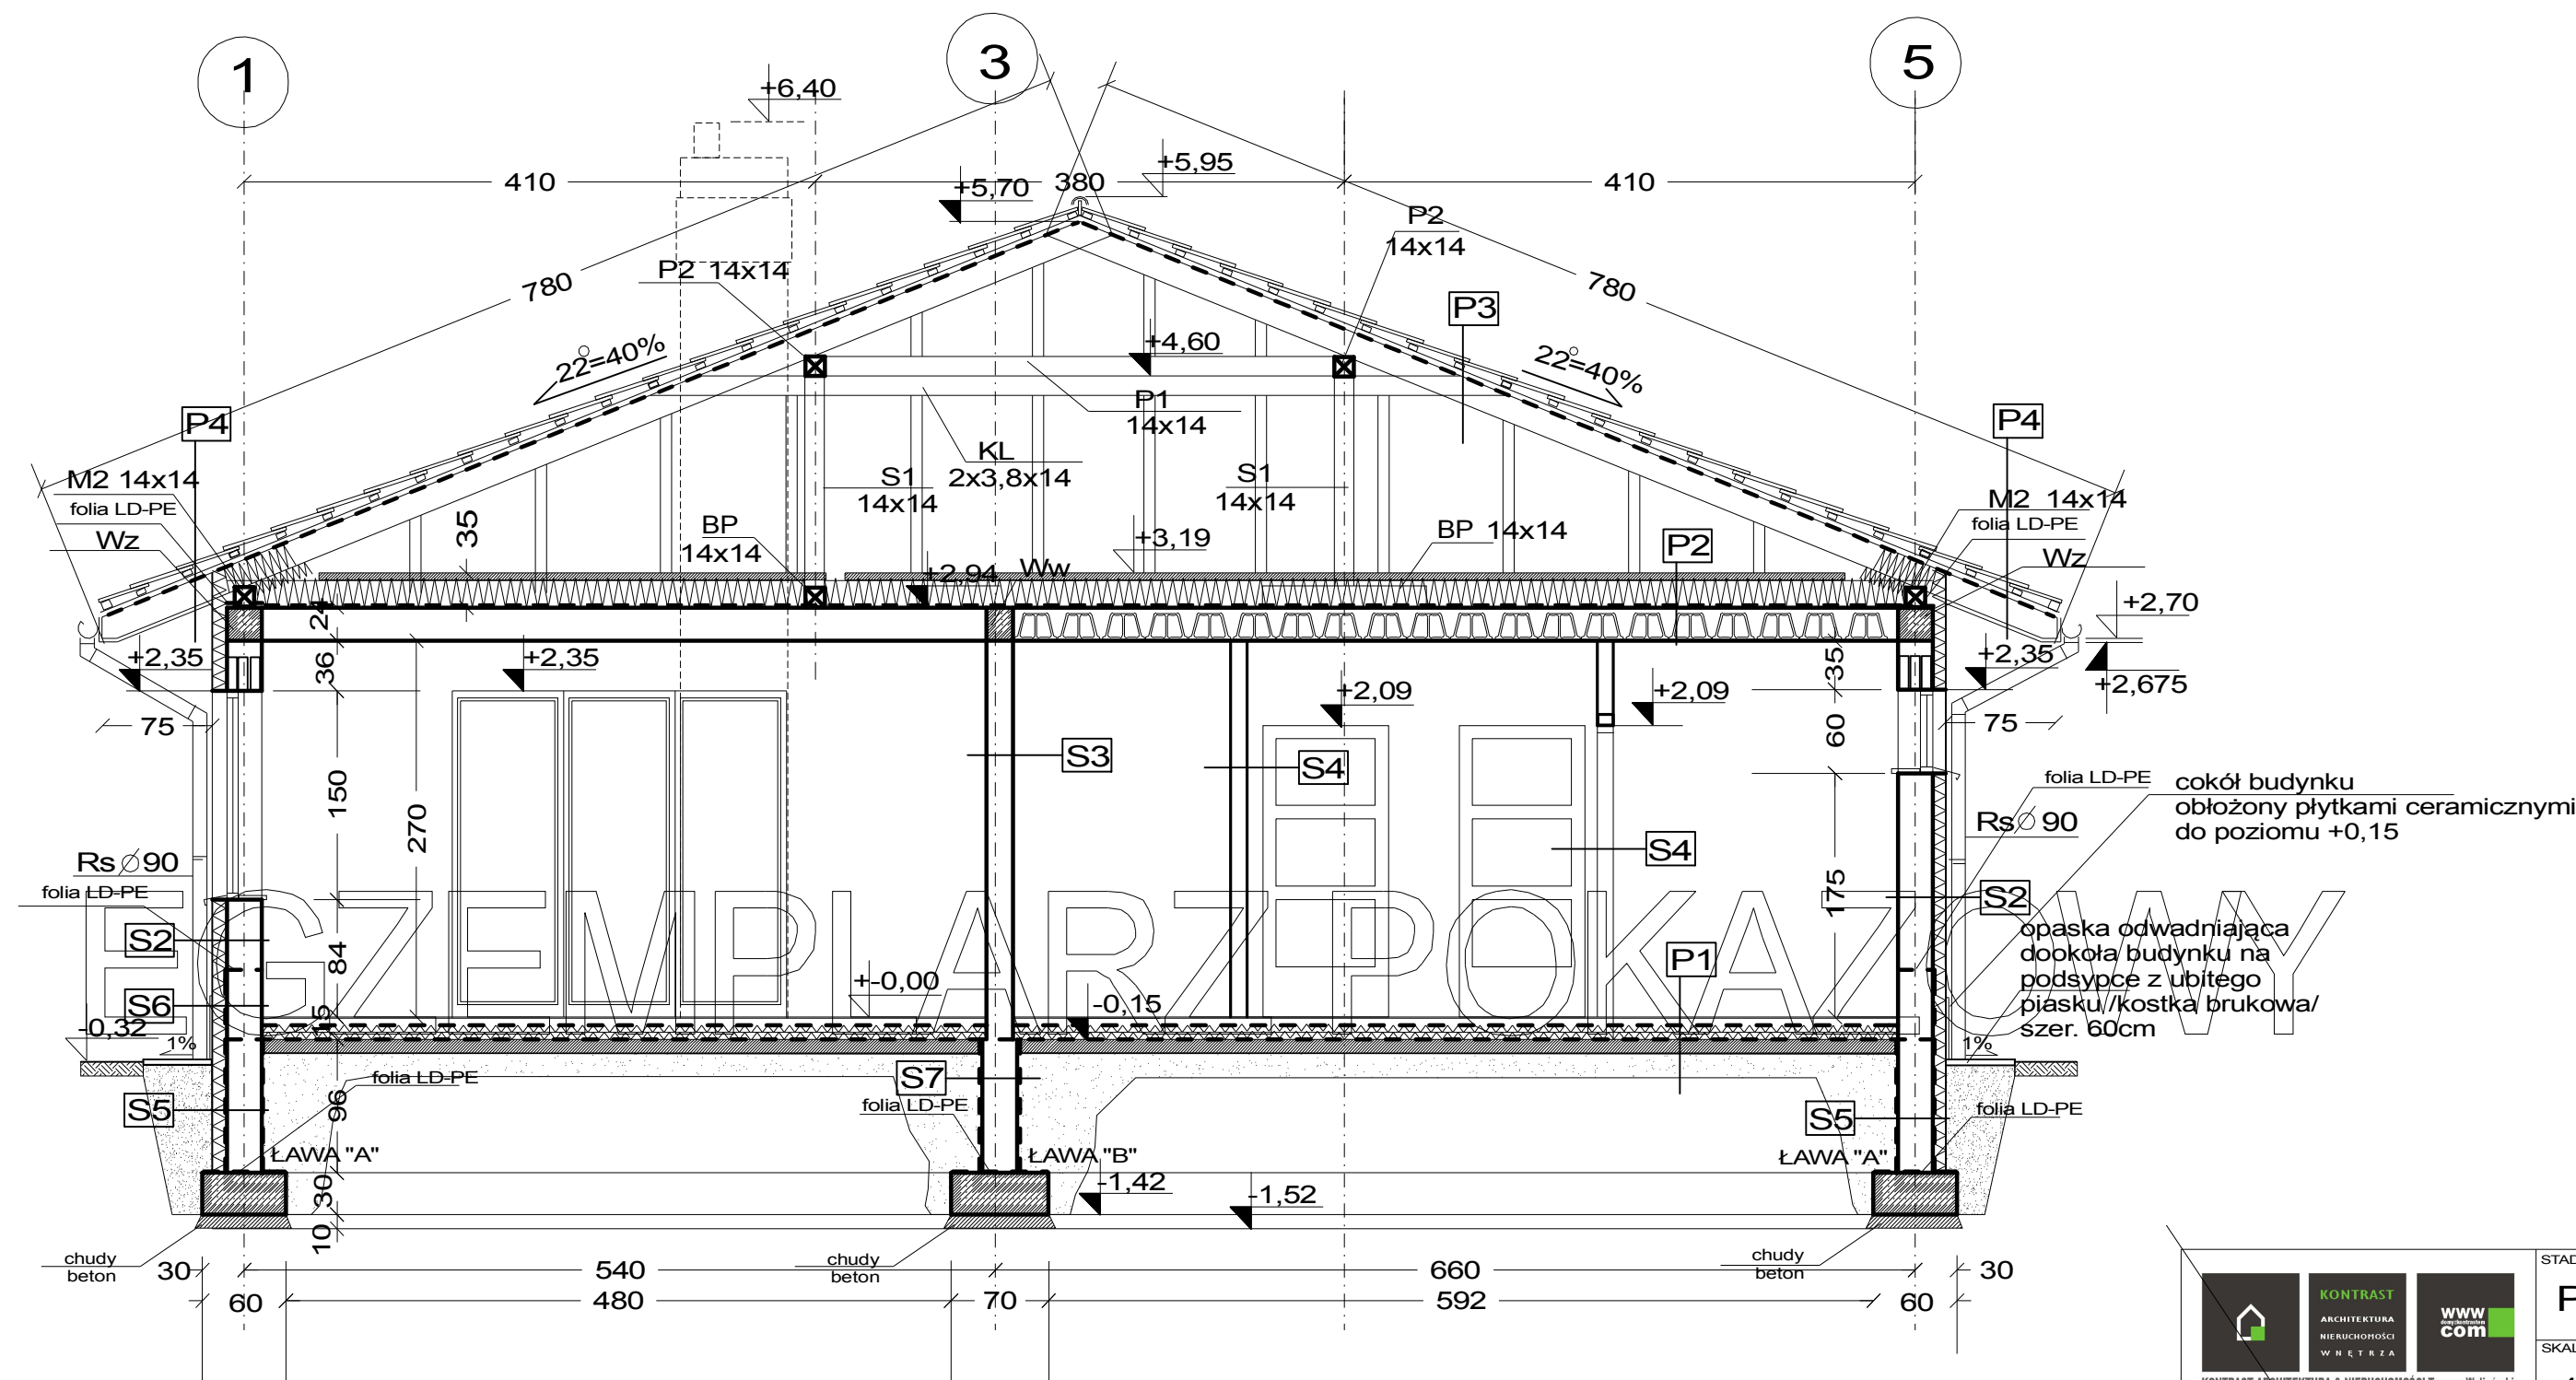

S1	U=0,172W/m2K
tylny silikonowy - silikonowy na siatce	0,3cm
styropian $\lambda=0,031W/mK$	15cm
puszak POROTHERM 25P+W	25cm
tylny cem wap	1,5cm

S2	U=0,170W/m2K
deski	2,5cm
styropian $\lambda=0,031W/mK$	15cm
puszak POROTHERM 25P+W	25cm
tylny cem wap	1,5cm

S3	U=1,191W/m2K
tylny cem-wap	1,5cm
puszak POROTHERM 18,8	19cm
tylny cem-wap	1,5cm

S4	U=1,723W/m2K
tylny cem-wap	1,5cm
puszak POROTHERM 11,5	11,5cm
tylny cem-wap	1,5cm

S5	U=0,292W/m2K
tkanina filtracyjna	
płyty styropianowe drenażowe	12cm
izol. przeciwwilgociowa	
tylny szczelny "rapówka"	1,2cm
błoczki betonowe	25cm
tylny szczelny "rapówka"	1,2cm
izol. przeciwwilgociowa	

S6	U=0,183W/m2K
pl. ceramiczne	2,5cm
styropian $\lambda=0,031W/mK$	15cm
izol. przeciwwilgociowa	
tylny szczelny "rapówka"	1,2cm
błoczki betonowe	25cm
tylny cem wap	1,5cm

S7	U=1,823W/m2K
izol. przeciwwilgociowa Dysperbit	
tylny szczelny "rapówka"	1,2cm
błoczki betonowe	25cm
tylny szczelny "rapówka"	1,2cm
izol. przeciwwilgociowa Dysperbit	

P1	U=0,278W/m2K
podłoga-terakota, wykładzina /opcje/	1,5cm
gładź cementowa zbrojona wg.opisu	5cm
folia pe /warstwa rozdzielcza/	
styropian EPS 100 $\lambda=0,038W/mK$	2x5cm
folia hydroizolacyjna 2x na zakład	
zatarcie - beton warstwa wyrównawcza	
beton kl. B10	10cm
piasek zagęszczony na mokro	25cm
grunt rodzimy po zdjęciu humusu	

P2	U=0,144W/m2K
gładź cementowa zbrojona wg.opisu	5cm
styropian EPS 031 $\lambda=0,031W/mK$	30cm
paroizolacja folia pe	
strop Akermana	24cm
tylny-cem-wap	1,5cm

P3	
dachówka cementowa	1,2cm
łaty co 34cm	6x4cm
kontrłata	4x4cm
1xfolia wstępnego krycia FWK o paropr. >1000g/m2/24h	
krokiew	7x18cm

P4	
dachówka cementowa	1,2cm
łaty co 34cm	6x4cm
kontrłata	4x4cm
1xfolia wstępnego krycia FWK o paropr. >1000g/m2/24h	
krokiew	7x18cm
podbitka pcv	

TARAS I SCHODY NA GRUNCIE	
PT	
kostka brukowa	8cm
piasek ziarna do 2mm	5cm
kruszywo ziarna 30-60mm	20+10cm
piasek ziarna do 2mm (opcja)	10cm
grunt rodzimy	

EGZEMPLARZ POKAZOWY

NIE MOŻE BYĆ SPRZEDAWANY
ORAZ STANOWIC LEGALNEJ PODSTAWY
POZWOLENIA NA BUDOWĘ ORAZ
INNYCH DECYZJI

Powielanie i kopiowanie bez zezwolenia
ZABRONIONE
Ustawa z dn. 4 lutego 1994r Dz. U. z 2000r. Nr 80 poz. 904



Murator C258b Dom z historią wariant II

projektował:

mgr inż arch. Witold Dominik upr. nr 65

t.arch. Tomasz Waligórski

adaptował:

inwestor:

adres:

adres inwestycji:

NAZWA RYSUNKU

PRZEKRÓJ
A-A

UWAGI:

STADIUM

P.B.

SKALA

1:50

DATA

07.2014

BRANŻA

ARCH.

NR RYS.

A8