

SN schody nożycowe
i wyłaz na poddasze
(patrz zestawienie stolarki)

UWAGI:

S1 U=0,172W/m2K	
tynk silikonowo siłikatowy	0,3cm
styropian EPS 031	15cm
pustak POROTHERM 25P+W	25cm
tynk cem wap	1,5cm


S2 U=0,170W/m2K	
deski	2,5cm
styropian EPS 031	15cm
pustak POROTHERM 25P+W	25cm
tynk cem wap	1,5cm

S3 U=1,19W/m2K	
tynk cem-wap	1,5cm
pustak POROTHERM 18,8	19cm
tynk cem-wap	1,5cm

S4 U=1,72W/m2K	
tynk cem-wap	1,5cm
pustak POROTHERM 11,5	11,5cm
tynk cem-wap	1,5cm

Lp.	Nazwa pomieszczenia	pow. netto m2	pow. użytkowa m2
PRZYZIEMIE			
1	SIEŃ	4,78	4,78
2	HALL 1	6,01	6,01
3	KUCHNIA+JADALNIA	15,23	15,23
4	POKÓJ DZIENNY	28,04	28,04
5	SYPIALNIA 1	12,91	12,91
6	SYPIALNIA 2	13,93	13,93
7	ŁAZIENKA 1	6,83	6,83
8	HALL 2	9,75	9,75
9	ŁAZIENKA 2	2,77	2,77
10	SYPIALNIA 3	13,70	13,70
RAZEM /parter bez kotłowni/		113,95	113,95
11	KOTŁOWNIA	7,98	7,98
RAZEM parter		121,93	121,93
T1	TARAS 1	10,87	
T2	TARAS 2	24,32	
TARASY RAZEM		35,19	
POWIERZCHNIA UŻYTKOWA(bez kotłowni)		113,95m2	
POWIERZCHNIA CAŁKOWITA		151,32m2	
POWIERZCHNIA ZABUDOWY		167,12m2	
POWIERZCHNIA NETTO		121,93m2	
KUBATURA		593,00m3	
MINIMALNE WYMIARY DZIAŁKI		20,55x21,40m	

		STADIUM P.B.
KONTRAST ARCHITEKTURA & NIERUCHOMOŚCI Tomasz Waligórski Częstochowa Dekabrystów 68/76, tel. 34 3681244; 604 909 463		SKALA 1:100
Murator C258b Dom z historią wariant II		
projektował:		
mgr inż arch. Witold Dominik upr. nr 65		
t.arch. Tomasz Waligórski		
adaptował:		
inwestor:		
adres:		
adres inwestycji:		
NAZWA RYSUNKU		DATA 07.2014
PARTER RZUT		BRANŻA ARCH.
UWAGI:		NR RYS. A5

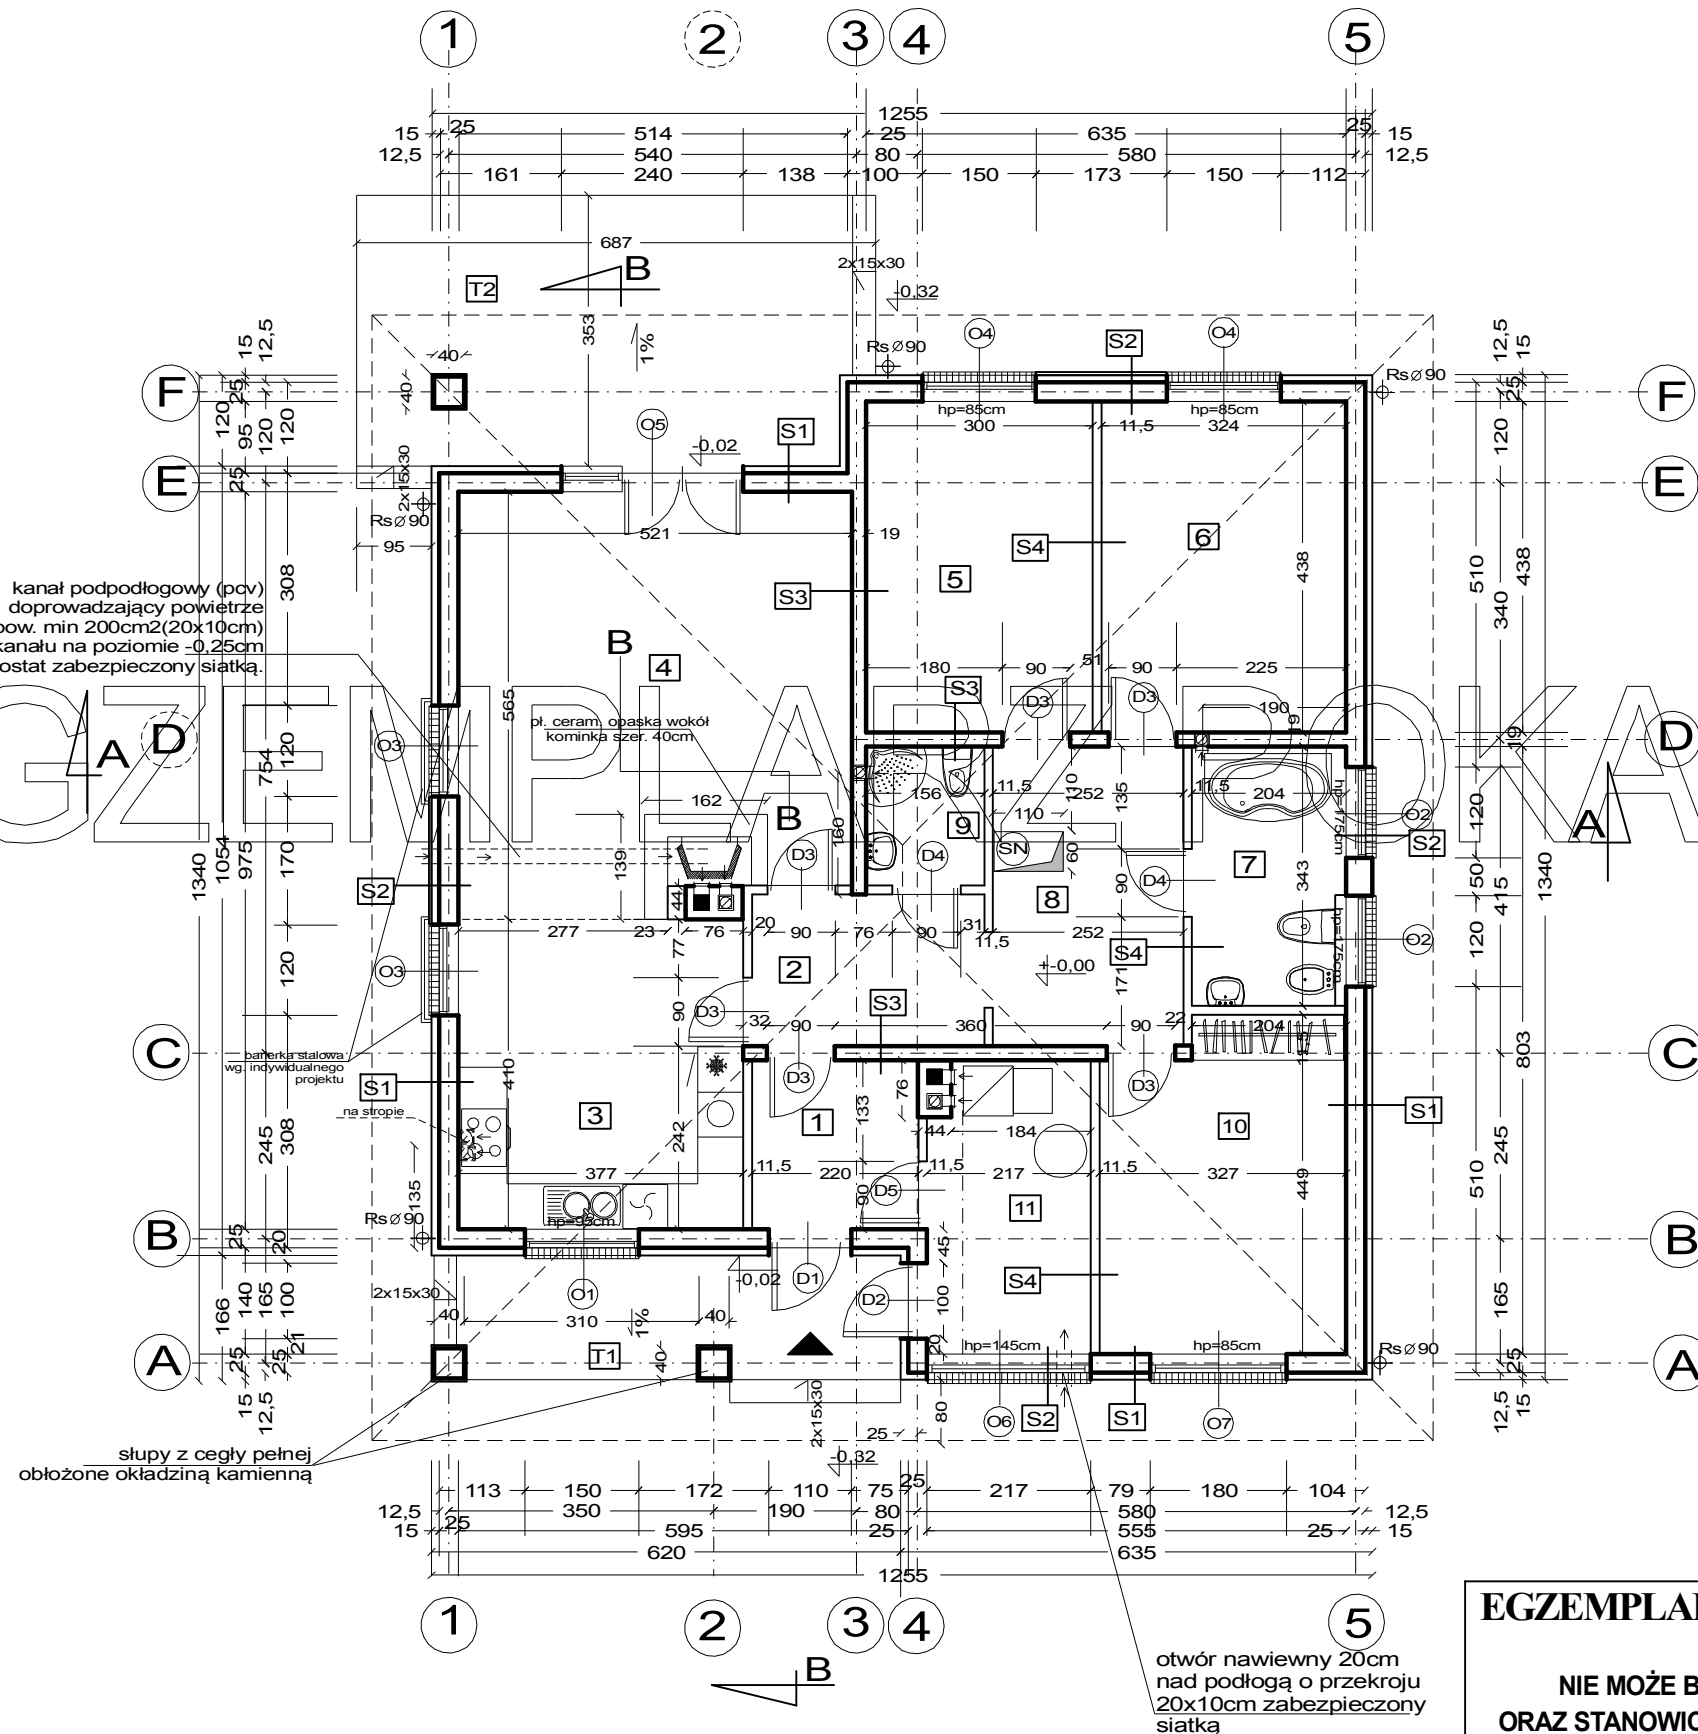

EGZEMPLARZ POKAZOWY

**NIE MOŻE BYĆ SPRZEDAWANY
ORAZ STANOWIC LEGALNEJ PODSTAWY
POZWOLENIA NA BUDOWĘ ORAZ
INNYCH DECYZJI**
Powielanie i kopiowanie bez zezwolenia
ZABRONIONE
Ustawa z dn. 4 lutego 1994r Dz. U. z 2000r. Nr 80 poz. 904