


EGZEMPLARZ POKAZOWY

NIE MOŻE BYĆ SPRZEDAWANY
ORAZ STANOWIC LEGALNEJ PODSTAWY
POZWOLENIA NA BUDOWĘ ORAZ
INNYCH DECYZJI

Powielanie i kopiowanie bez zezwolenia
ZABRONIONE
Ustawa z dn. 4 lutego 1994r Dz. U. z 2000r. Nr 80 poz. 904

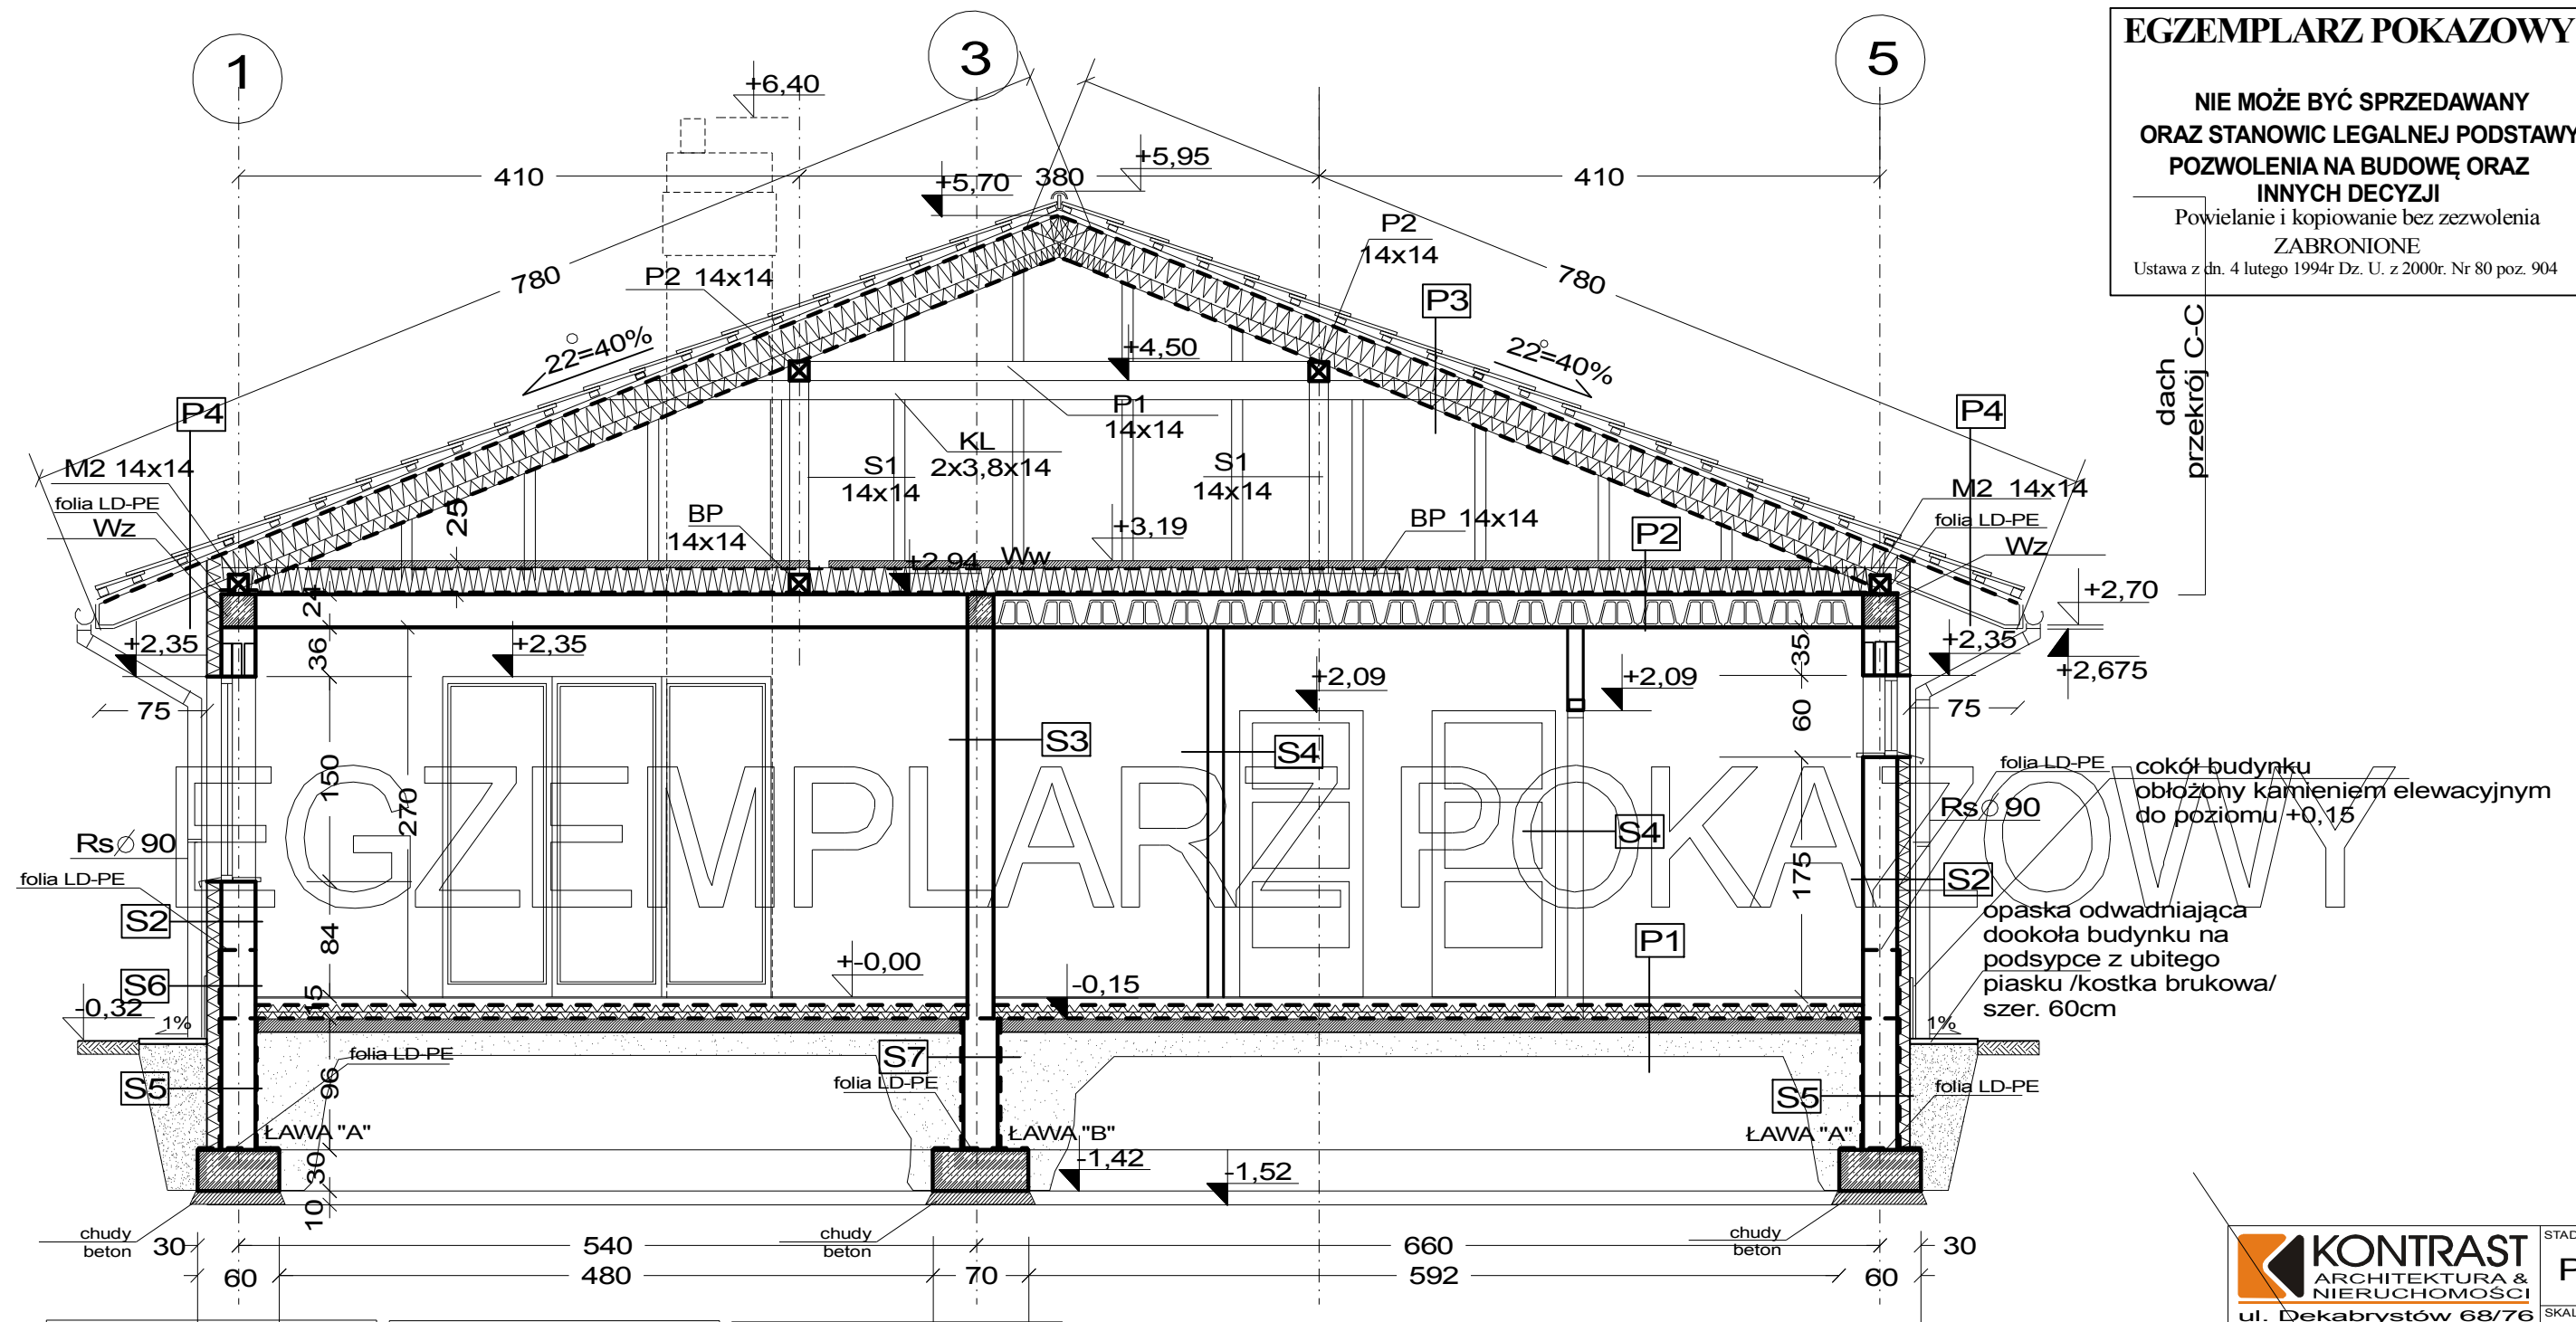

S1 U=0,172W/m2K	
tynek mineralny na siatce	0,5cm
styropian $\lambda=0,031W/mK$	15cm
pustak POROTHERM 25P+W	25cm
tynek cem wap	1,5cm

S2 U=0,170W/m2K	
kamień elewacyjny	2,5cm
styropian $\lambda=0,031W/mK$	15cm
pustak POROTHERM 25P+W	25cm
tynek cem wap	1,5cm

S3 U=1,19W/m2K	
tynek cem-wap	1,5cm
pustak POROTHERM 18,8	19cm
tynek cem-wap	1,5cm

S4 U=1,72W/m2K	
tynek cem-wap	1,5cm
pustak POROTHERM 11,5	11,5cm
tynek cem-wap	1,5cm

S5 U=0,292W/m2K	
tkanina filtracyjna	
plyty styropianowe drenażowe	12cm
izol. przeciwwilgociowa	
tynek szczelny "rapówka"	1,2cm
błoczki betonowe	25cm
tynek szczelny "rapówka"	1,2cm
izol. przeciwwilgociowa	

S6 U=0,183W/m2K	
kamień elewacyjny	2,5cm
styropian $\lambda=0,031W/mK$	15cm
izol. przeciwwilgociowa	
tynek szczelny "rapówka"	1,2cm
błoczki betonowe	25cm
tynek cem wap	1,5cm

S7 U=1,8W/m2K	
izol. przeciwwilgociowa Dysperbit	
tynek szczelny "rapówka"	1,2cm
błoczki betonowe	25cm
tynek szczelny "rapówka"	1,2cm
izol. przeciwwilgociowa Dysperbit	

P1 U=0,278W/m2K	
podłoga-terakota, wykładzina /opcje/	1,5cm
gładź cementowa zbrojona wg opisu	5cm
folia pe /warstwa rozdzielcza/	
styropian EPS 100 $\lambda=0,038W/mK$	2x5cm
folia hydroizolacyjna 2x na zakład	
zatarcie - beton warstwa wyrównawcza	
beton kl. B10	10cm
piasek zagęszczony na mokro	25cm
grunt rodzimy po zdjęciu humusu	

P2 U=0,144W/m2K	
gładź cementowa zbrojona wg opisu	5cm
styropian EPS 031 $\lambda=0,031W/mK$	20cm
strop Akermana	24cm
tynek-cem-wap	1,5cm

P3 U=0,126W/m2K	
dachówka cementowa	1,2cm
łaty co 34cm	6x4cm
kontrłata	4x4cm
1xfolia wstępnego krycia FWK o paroprz. >1000g/m2/24h	
welna mineralna $\lambda=0,033W/mK$	18+10cm
folia paroszczelna	
krokiew	7x18cm

P4	
dachówka cementowa	1,2cm
łaty co 34cm	6x4cm
kontrłata	4x4cm
1xfolia wstępnego krycia FWK o paroprz. >1000g/m2/24h	
krokiew	7x18cm
podbitka pcv	

PT	
plytki gresowe antypoślizgowe na elastycznej zaprawie typu "flex", z fugami balkonowymi (elastycznymi) szer. min 5mm	
uszczelnienie zespolone z elastycznej cienkowarstwowej mikrozaprawy, połączone z izolacją ściany budynku za pomocą taśmy uszczelniającej	
wyrównanie powierzchni (ubytki i rysy) masą szpachlową PCC (tolerancja 1mm na łacie 2m)	
8,0cm płyta żelbetowa z wykonstrowanym 1% spadkiem (na całej długości, oddylatowana od budynku płytami styropianowymi klasy FS 30 o gr. 4cm	
membrana kubelkowa (kubelkami do dołu) lub folia PE	
20-30cm żwir płukany o uziarnieniu 8-16mm	
zagęszczony grunt rodzimy po zdjęciu humusu	

KONTRAST
ARCHITEKTURA &
NIERUCHOMOŚCI

ul. Dekabrystów 68/76
Częstochowa
tel. (34) 368 12 44, 604 909 463
www.domyzkontrastem.com
poczta@domyzkontrastem.com

Murator C258 Dom z historią

projektował:

mgr inż arch. Witold Dominik upr. nr 65

t.arch. Tomasz Waligórski

adaptował:

inwestor:

adres:

adres inwestycji:

NAZWA RYSUNKU

PRZEKRÓJ
A-A

UWAGI:

STADIUM
P.B.

SKALA
1:50

DATA
01.2011

BRANŻA
ARCH.

NR RYS.
A8