


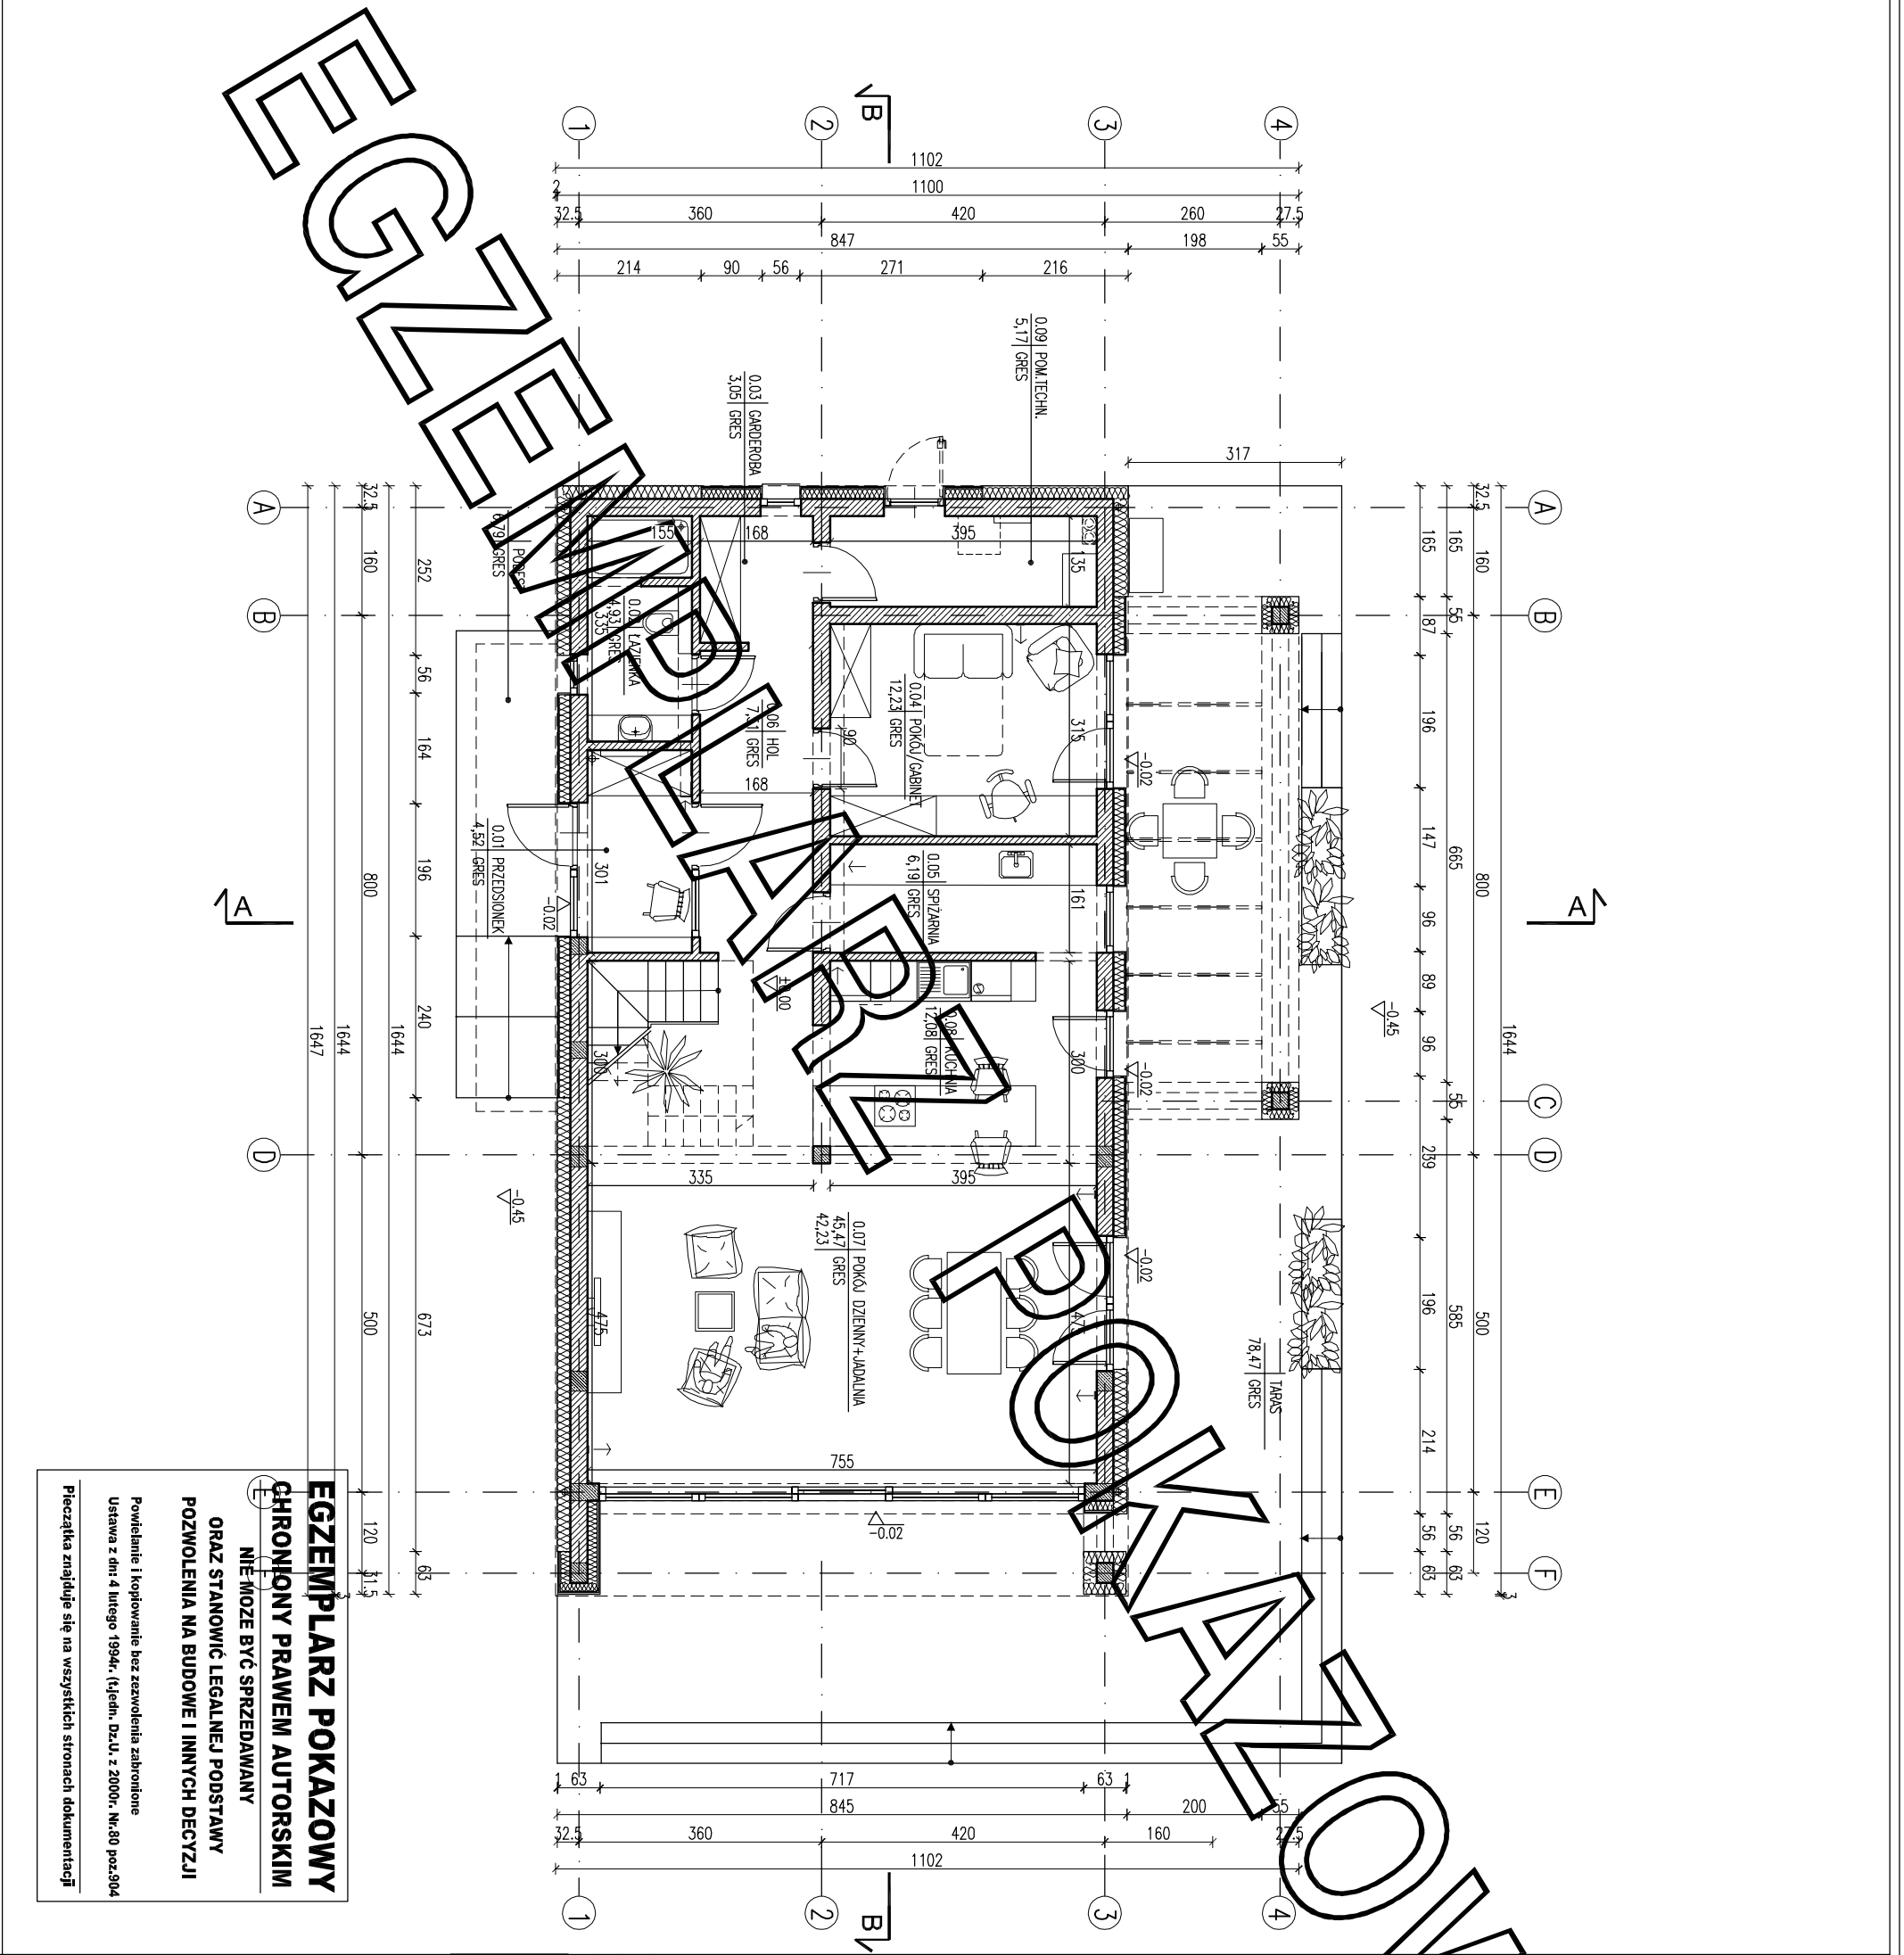

ZESTAWIENIE POWIERZCHNI				
Lp.	Nazwa pomieszczenia	pow.netto	pow.użytk.	
		[m2]	[m2]	
PARTER				
0.01	przedsionek	4.52	4.52	
0.02	łazienka	4.93	4.93	
0.03	garderoba	3.05	3.05	
0.04	pokój/gabinet	12.23	12.23	
0.05	siłownia	6.19	6.19	
0.06	łazienka	7.51	7.51	
0.07	pokój/dzienny+łazienka	45.47	42.23	
0.08	łazienka	12.08	12.08	
0.09	RAZEM partier /bez pom. techn.	95.98	92.74	
0.10	pom. techn.	5.17	5.17	
RAZEM partier		101.15	97.91	
PODDASZE 1				
1.01	pokój	13.90	10.35	
1.02	pokój	16.78	11.53	
1.03	pokój	13.50	9.20	
1.04	antresola	8.63	8.63	
1.05	schody	4.70	4.70	
1.06	łazienka	8.00	4.96	
RAZEM poddasze		65.51	49.37	
POWIERZCHNIA UŻYTKOWA - bez pom. techn.		142,11		
RAZEM całość		166.66	147.28	

Pc - powierzchnia całkowita	214.82 m²
Pz - powierzchnia zabudowy dla kubatury zamkniętej budynku	139.83 m²
Kbz - kubatura brutto zamkniętych części budynku	833.56 m³

Powierzchnie i kubatury policzone według normy PN-ISO 9836: 2015 -12 i Rozporządzenia Ministra Rozwoju z dnia 11 września 2020 r w sprawie szczegółowego zakresu i formy projektu budowlanego.

ARANŻACJA PARTERU		SKALA
		1:100
PROJEKT MURATOR z klimatem		
OBIEKT BUDYNNE MIESZKALNY RODZINNY		
ADRES BUDOWY		
AUTOR mgr inż. arch. (projektant) odpowiedzialna		
PROJEKTU upr.nr MA/2020/04		
AUTOR ADAPTACJI		
W.M. MURATOR PROJECT		
Sp. z o.o.		
ARCH. A10		