


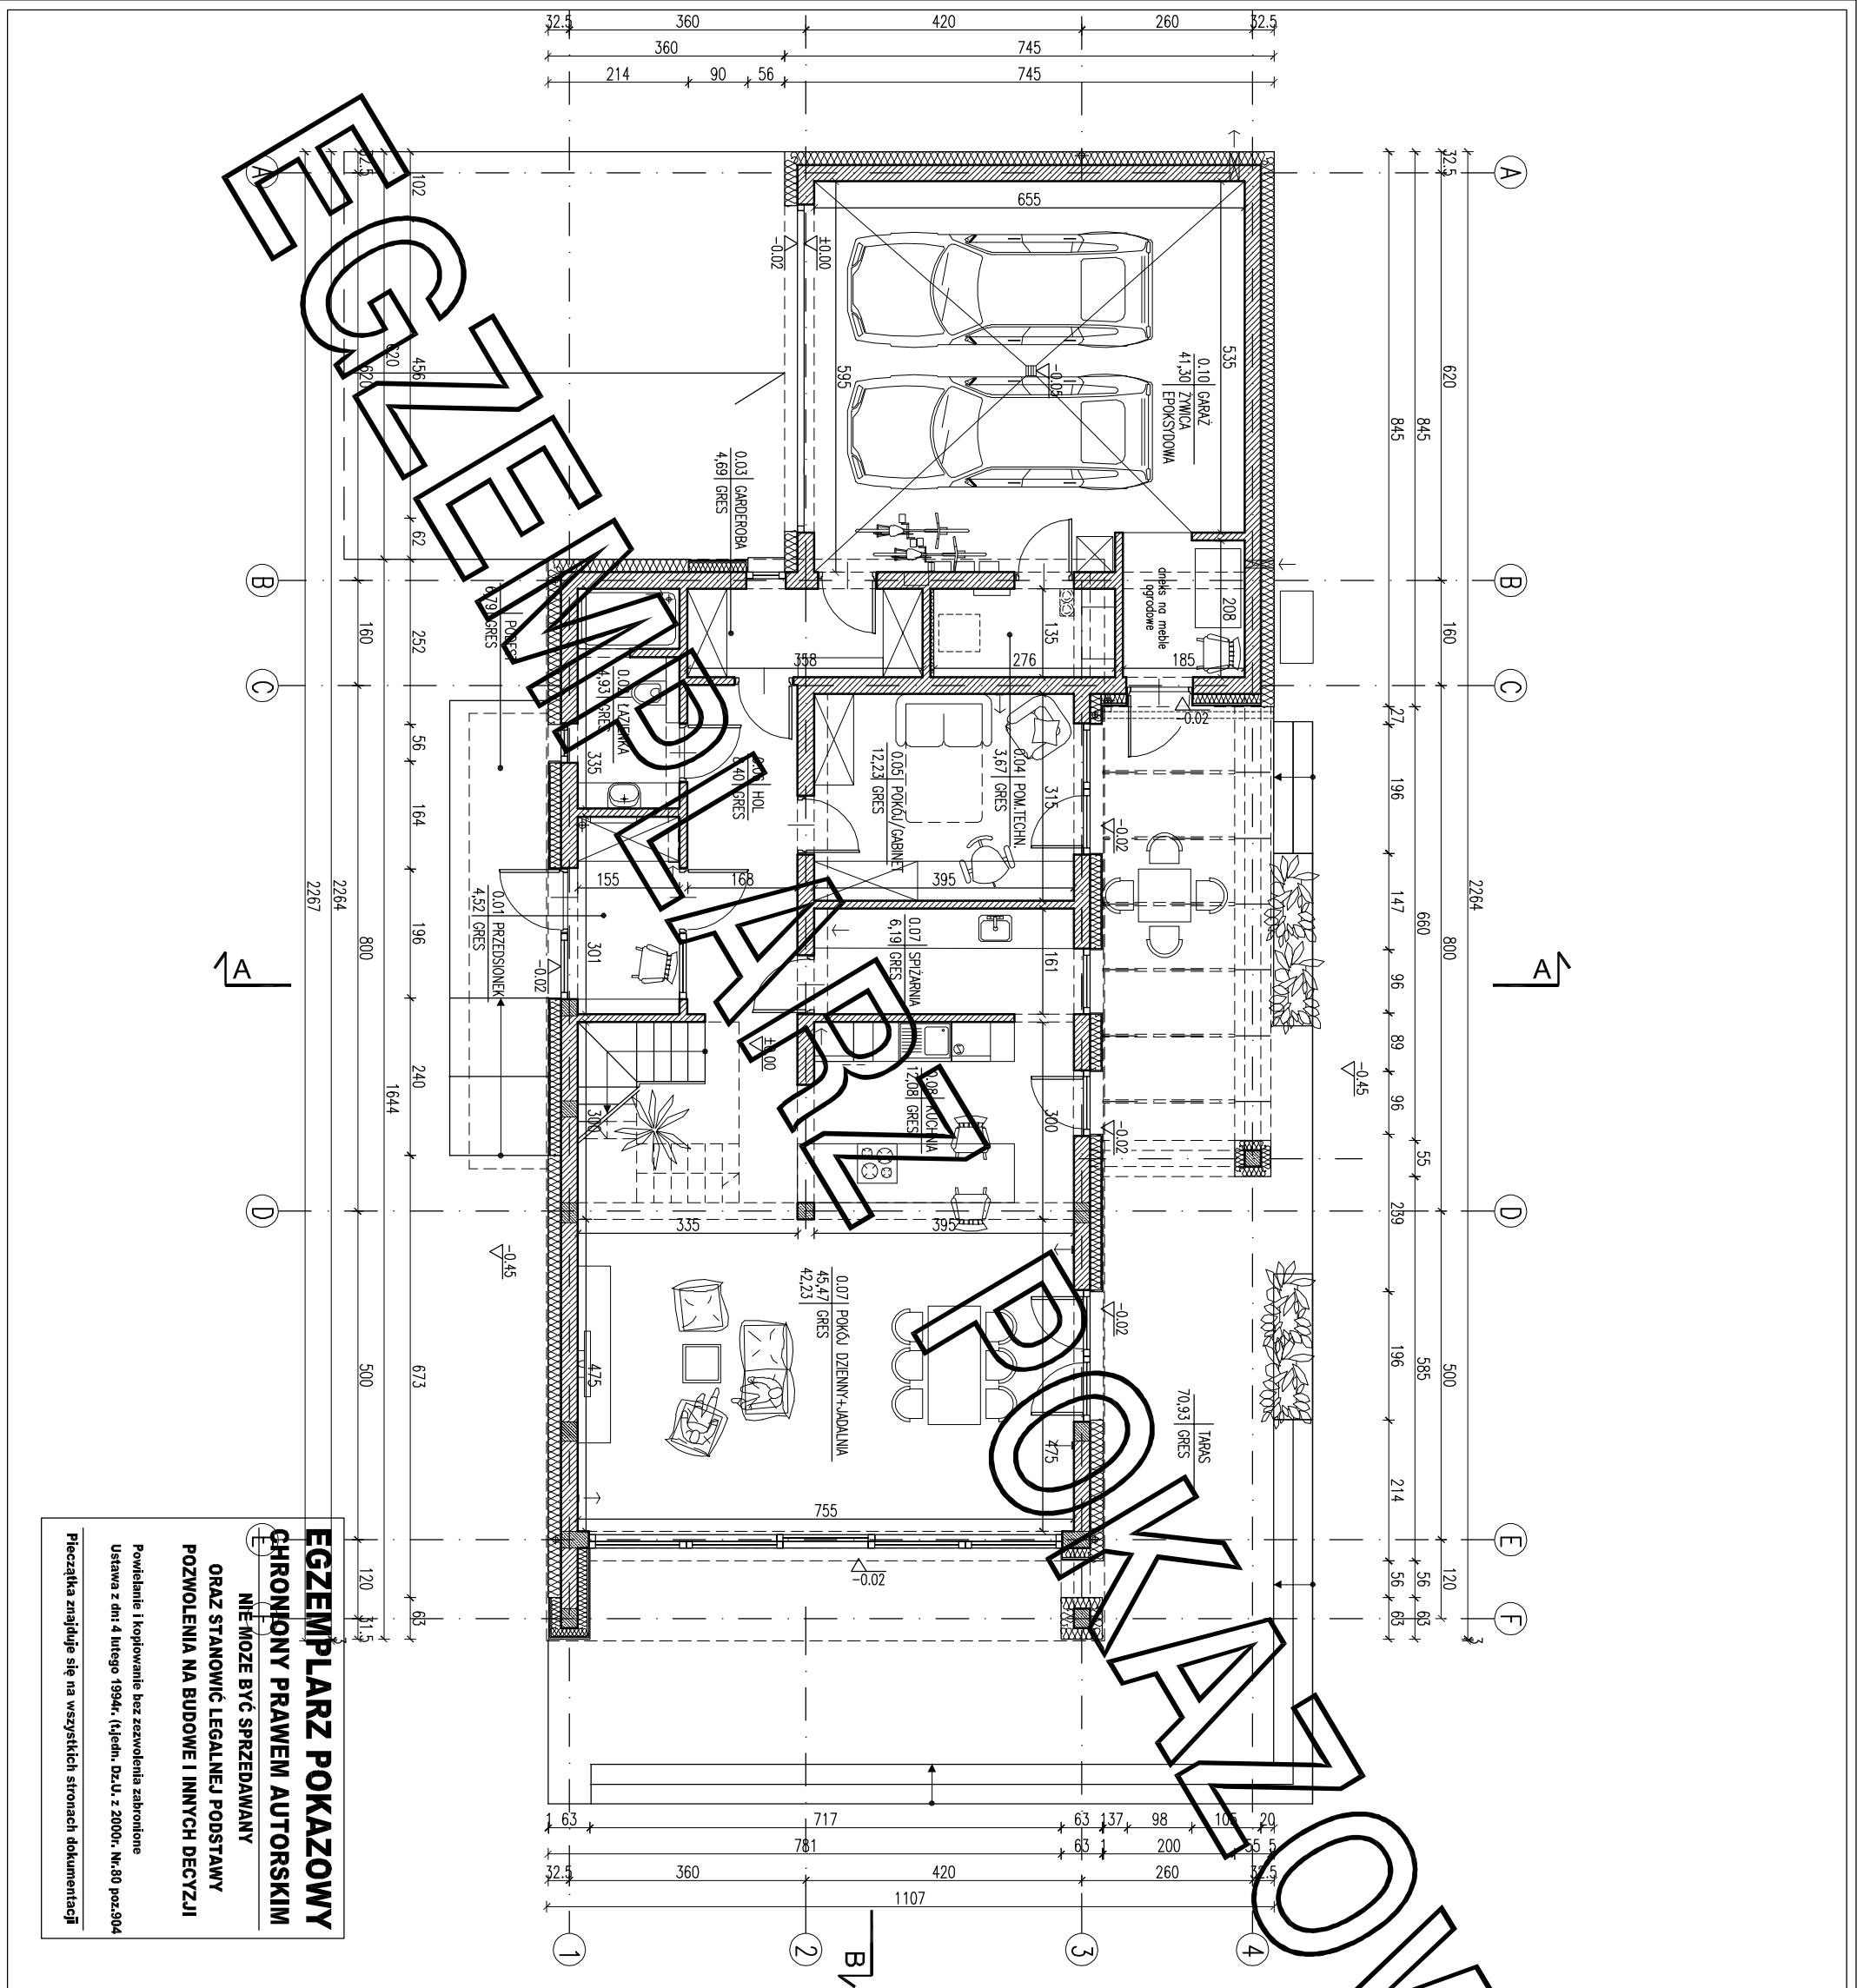

EGZEMPLARZ POKAZOWY
CHRONIONY PRAWEM AUTORSKIM
NIE MOZE BYC SPRZEDAWANY
ORAZ STANOWIC LEGALNEJ PODSTAWY
POZWOLENIA NA BUDOWE I INNYCH DECYZJI
Powielanie i kopiowanie bez zezwolenia zabronione
Ustawa z dni 4 lutego 1994r. (t.jedn. Dz.U. z 2000r. Nr.80 poz.904
Pieczęćka znajduje się na wszystkich stronach dokumentacji

ZESTAWIENIE POWIERZCHNI			
Lp.	Nazwa pomieszczenia	pow.netto [m2]	pow.uzytk. [m2]
PARTER			
0.01	przedsionek	4.52	4.52
0.02	łazienka	4.93	4.93
0.03	garderoba	4.69	4.69
0.04	pokoj/gabinet	12.23	12.23
0.05	siłownia	6.19	6.19
0.06	hol	8.38	8.38
0.07	pokoj/dzienny+jadalnia	45.47	42.23
0.08	kuchnia	12.08	12.08
RAZEM parter / bez kotłowni i garażu		98.49	95.25
0.09	podm. techn.	3.67	3.67
0.10	garaż	41.30	41.30
Razem parter		143.46	140.22
PODDASZE 1			
1.01	pokoj	13.90	10.35
1.02	pokoj	16.78	11.53
1.03	pokoj	13.50	9.20
1.04	antresola	8.63	8.63
1.05	schody	4.70	4.70
1.06	łazienka	8.00	4.96
Razem poddasze		65.51	49.37
POWIERZCHNIA UŻYTKOWA - bez garażu i podm. techn.			144,62
Razem całość		208.97	189.59

Pc - powierzchnia całkowita	266,73 m²
Pz - powierzchnia zabudowy dla kubatury zamkniętej budynku	191,82 m²
Kbz - kubatura brutto zamkniętych części budynku	1014,44 m³
Powierzchnie i kubatury policzone według normy PN-ISO 9836: 2015 -12 i Rozporządzenia Ministra Rozwoju z dnia 11 września 2020 r w sprawie szczegółowego zakresu i formy projektu budowlanego.	

ARANŻACJA PARTERU		SKALA
		1:100
PROJEKT MURATOR z klimatem		
OBIEKT BUDYNNE MIESZKALNY PRZEMRODZINNY		
ADRES		
BUDOWY		
AUTOR mgr inż. arch. starzyński, upr. nr MA/12/2004		
PROJEKTU		
AUTOR		
ADAPTACJI		
W.M. MURATOR PROJECT		
Sp. z o.o.		
ARCH.		
A10		