


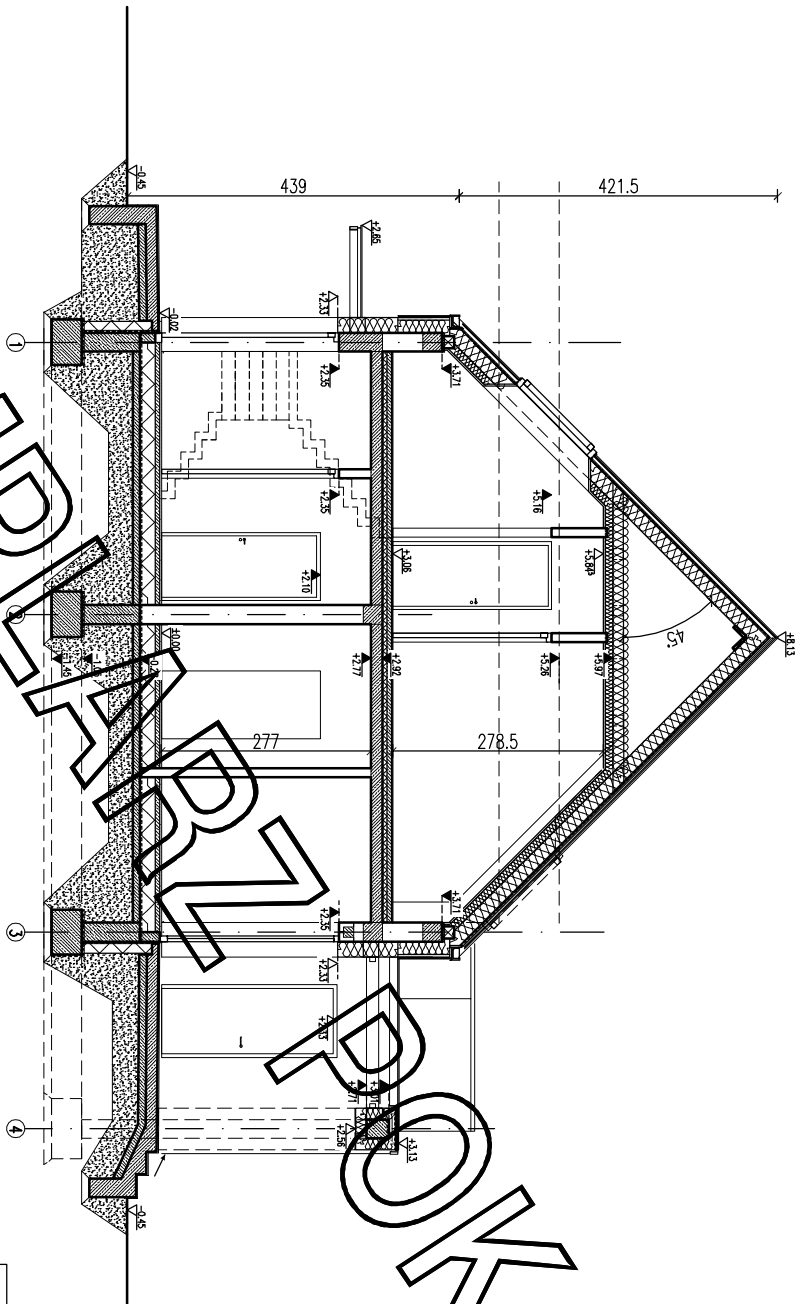

**EGZEMPLARZ POKAZOWY
CHRONIONY PRAWEM AUTORSKIM**

**NIE MOŻE BYĆ SPRZEDAWANY
ORAZ STANOWIĆ LEGALNEJ PODSTAWY
POZWOLENIA NA BUDOWE I INNYCH DECYZJI**

Powielanie i kopiowanie bez zezwolenia zabronione
Ustawa z dn. 4 lutego 1994r. (jedn. Dz.U. z 2000r. Nr.80 poz.904
Pieczęćka znajduje się na wszystkich stronach dokumentacji

PRZEKĄT A-A

SKALA
1:100

PROJEKT MURATOR Dom z...		
OBIEKT	BUDYNEK MIESZKALNY JEDNORODZINNY	
ADRES BUDOWY		
AUTOR PROJEKTU	mgr inż. arch. Katarzyna...	PODS
AUTOR ADAPTACJI		PODS
W/M MURATOR PROJEKT		ARCH.
Sp. z o.o.		