


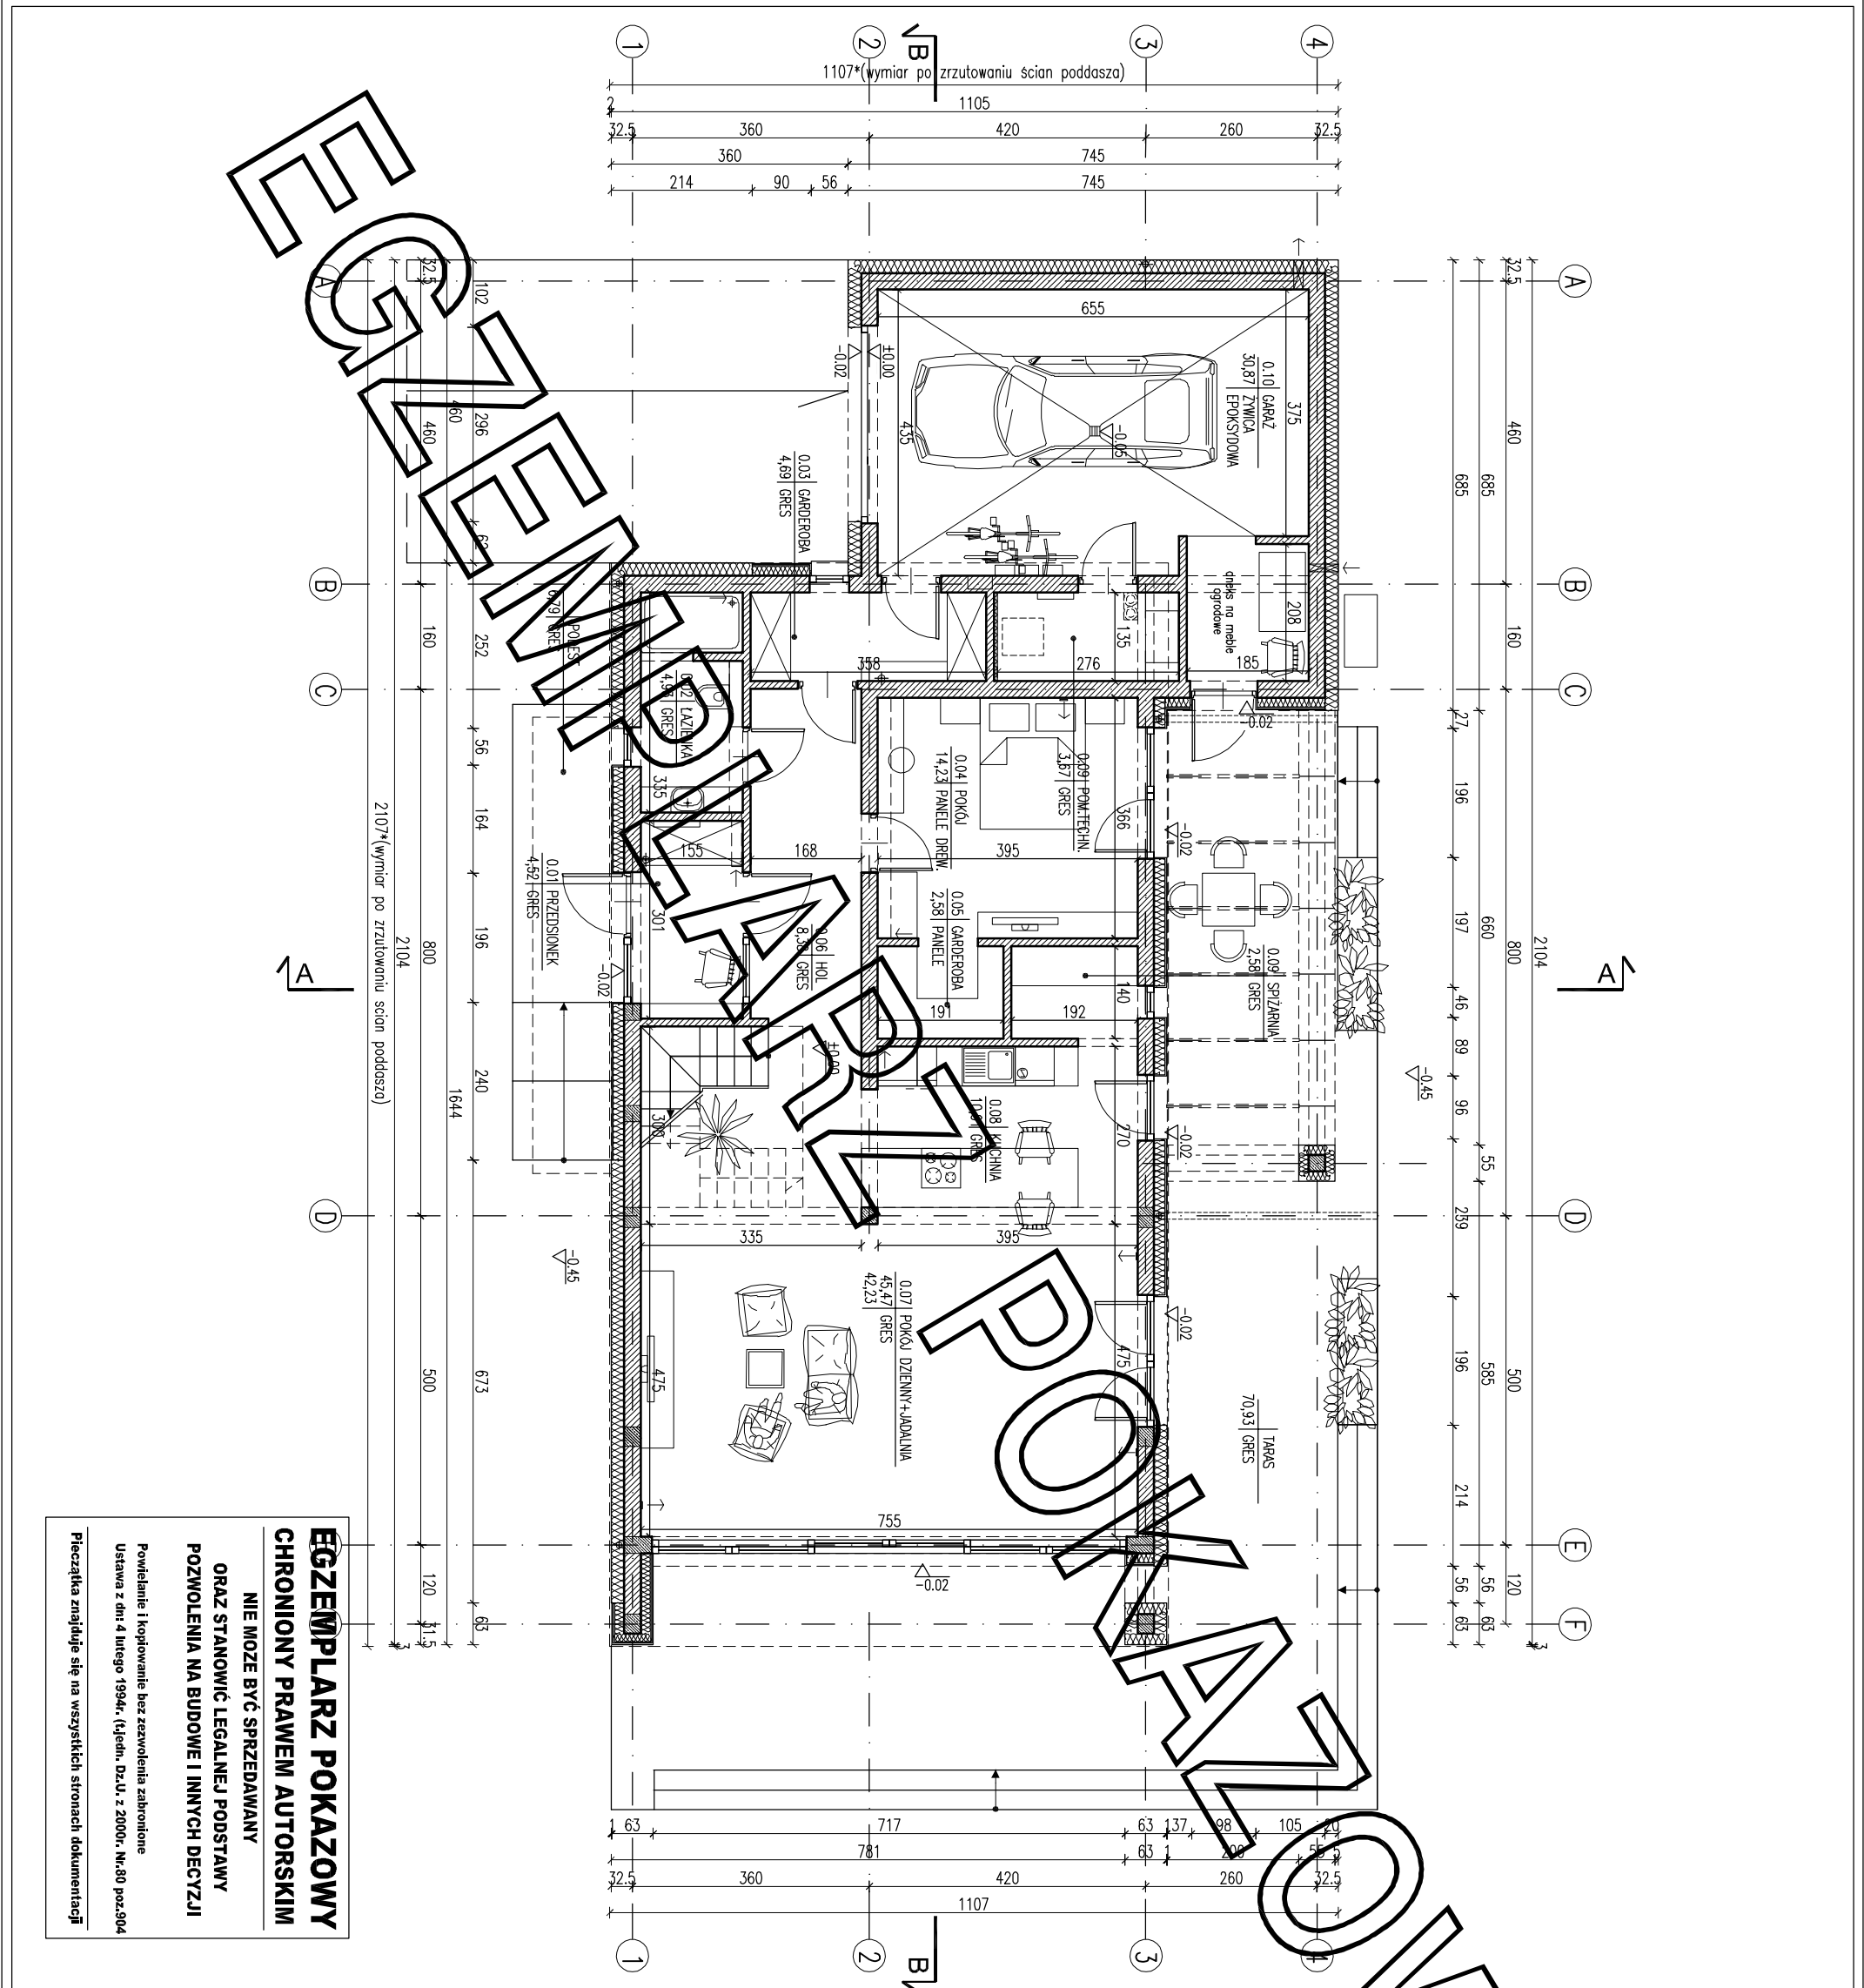

ZESTAWIENIE POWIERZCHNI			
Lp.	Nazwa pomieszczenia	pow.netto [m2]	pow.użytk. [m2]
PARTER			
0.01	przedsiónek	4.52	4.52
0.02	łazienka	4.93	4.93
0.03	garderoba	4.69	4.69
0.04	pokój/gabinet	14.23	14.23
0.05	garderoba	2.58	2.58
0.06	łazienka	8.38	8.38
0.07	ponosi dzieniny+jadalnia	45.47	42.23
0.08	kuchnia	10.91	10.91
0.09	łazienka	2.58	2.58
RAZEM parter / bez kotłowni i garażu		98.29	95.05
0.09	pom. techn.	3.67	3.67
0.11	garaż	30.87	30.87
RAZEM parter		132.83	129.59
PODDASZE			
1.01	łazienka	10.70	7.66
1.02	pokój	17.03	12.31
1.03	pokój	17.15	12.31
1.04	schody	4.70	4.70
1.05	antесоla	8.00	8.00
1.06	garderoba	4.76	2.60
1.07	pralnia	2.69	1.47
RAZEM poddasze		65.03	49.05
POWIERZCHNIA UŻYTKOWA - bez garażu i pom. techn.		144,10	
RAZEM całość		197,86	178,64

Pc - powierzchnia całkowita	254,81 m²
Pz - powierzchnia zabudowy dla kubatury zamkniętej budynku	179,90 m²
Kbz - kubatura brutto zamkniętych części budynku	974,39 m³
Powierzchnie i kubatury policzone według normy PN-ISO 9836: 2015 -12 i Rozporządzenia Ministra Rozwoju z dnia 11 września 2020 r w sprawie szczegółowego zakresu i formy projektu budowlanego.	

ARANŻACJA PARTERU

SKALA 1:100

PROJEKT MURATOR	PROJEKT z klimatem
OBIEKT	BUDYNEK MIESZKALNY RODZINNY
ADRES	
BUDOWY	
AUTOR PROJEKTU	mjr. inż. arch. (projektant) i inż. (inżynier bezpieczeństwa)
AUTOR ADAPTACJI	PROJEKT
W.M. MURATOR PROJECT	SKALA ARCH. A10